


Lageplan

Kreis	Ortenaukreis
Gemeinde	Offenburg
Gemarkung	Elgersweiler
Flurstück-Nr	1432

Zeichn Teil zum Bauantrag
(§ 4 LBOVVO)

0 10 20 30 40
Maßstab 1:1500

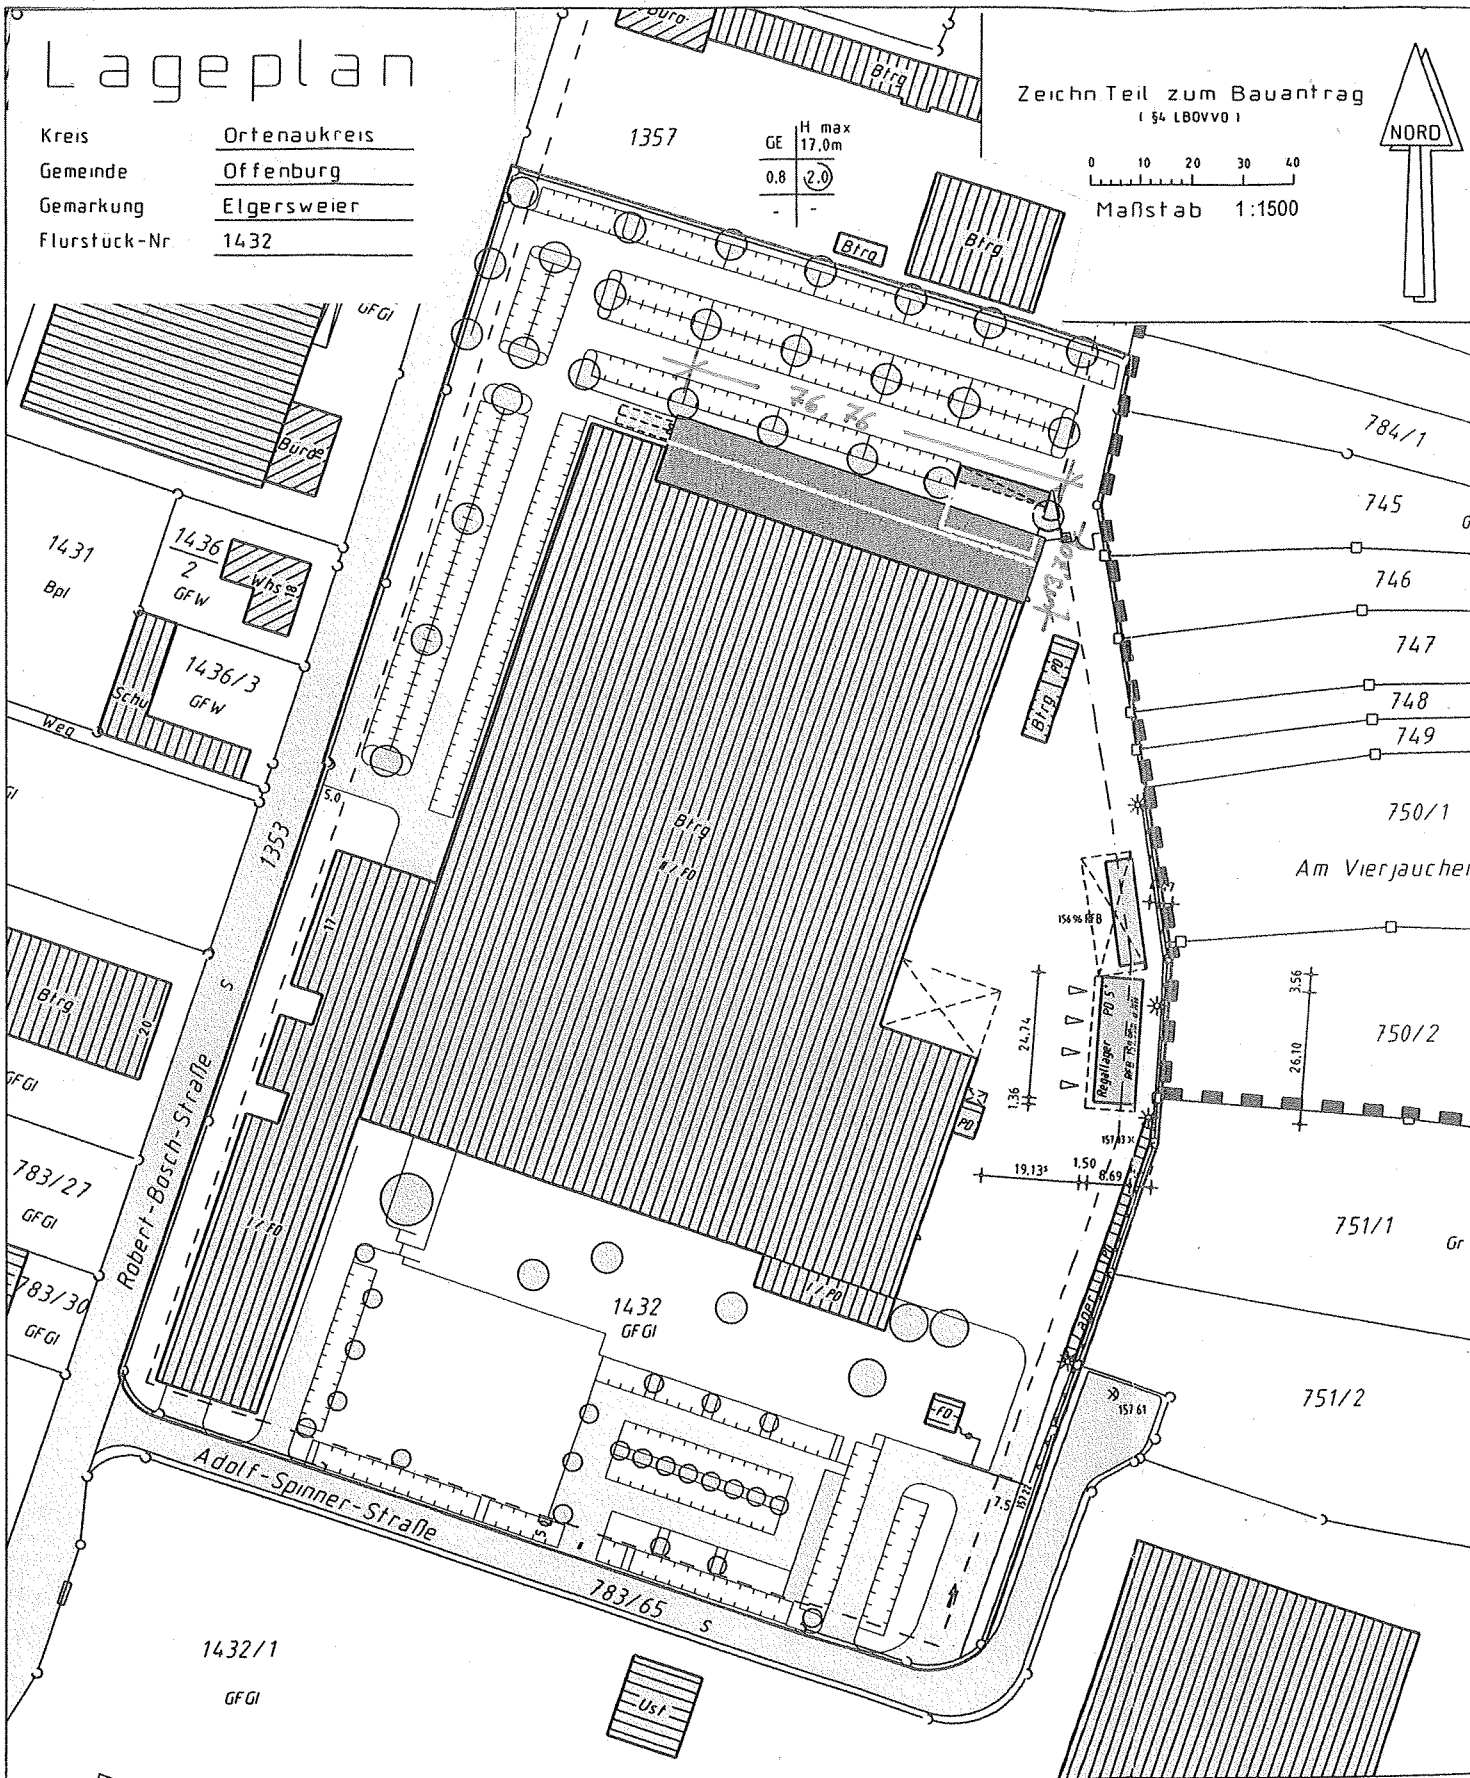

Lageplan

Kreis	Ortenaukreis
Gemeinde	Offenburg
Gemarkung	Elgersweiler
Flurstück-Nr.	1432

Zeichn Teil zum Bauantrag
(§ 4 LBOVVO)

0 10 20 30 40

Maßstab 1:1500

NORD

