


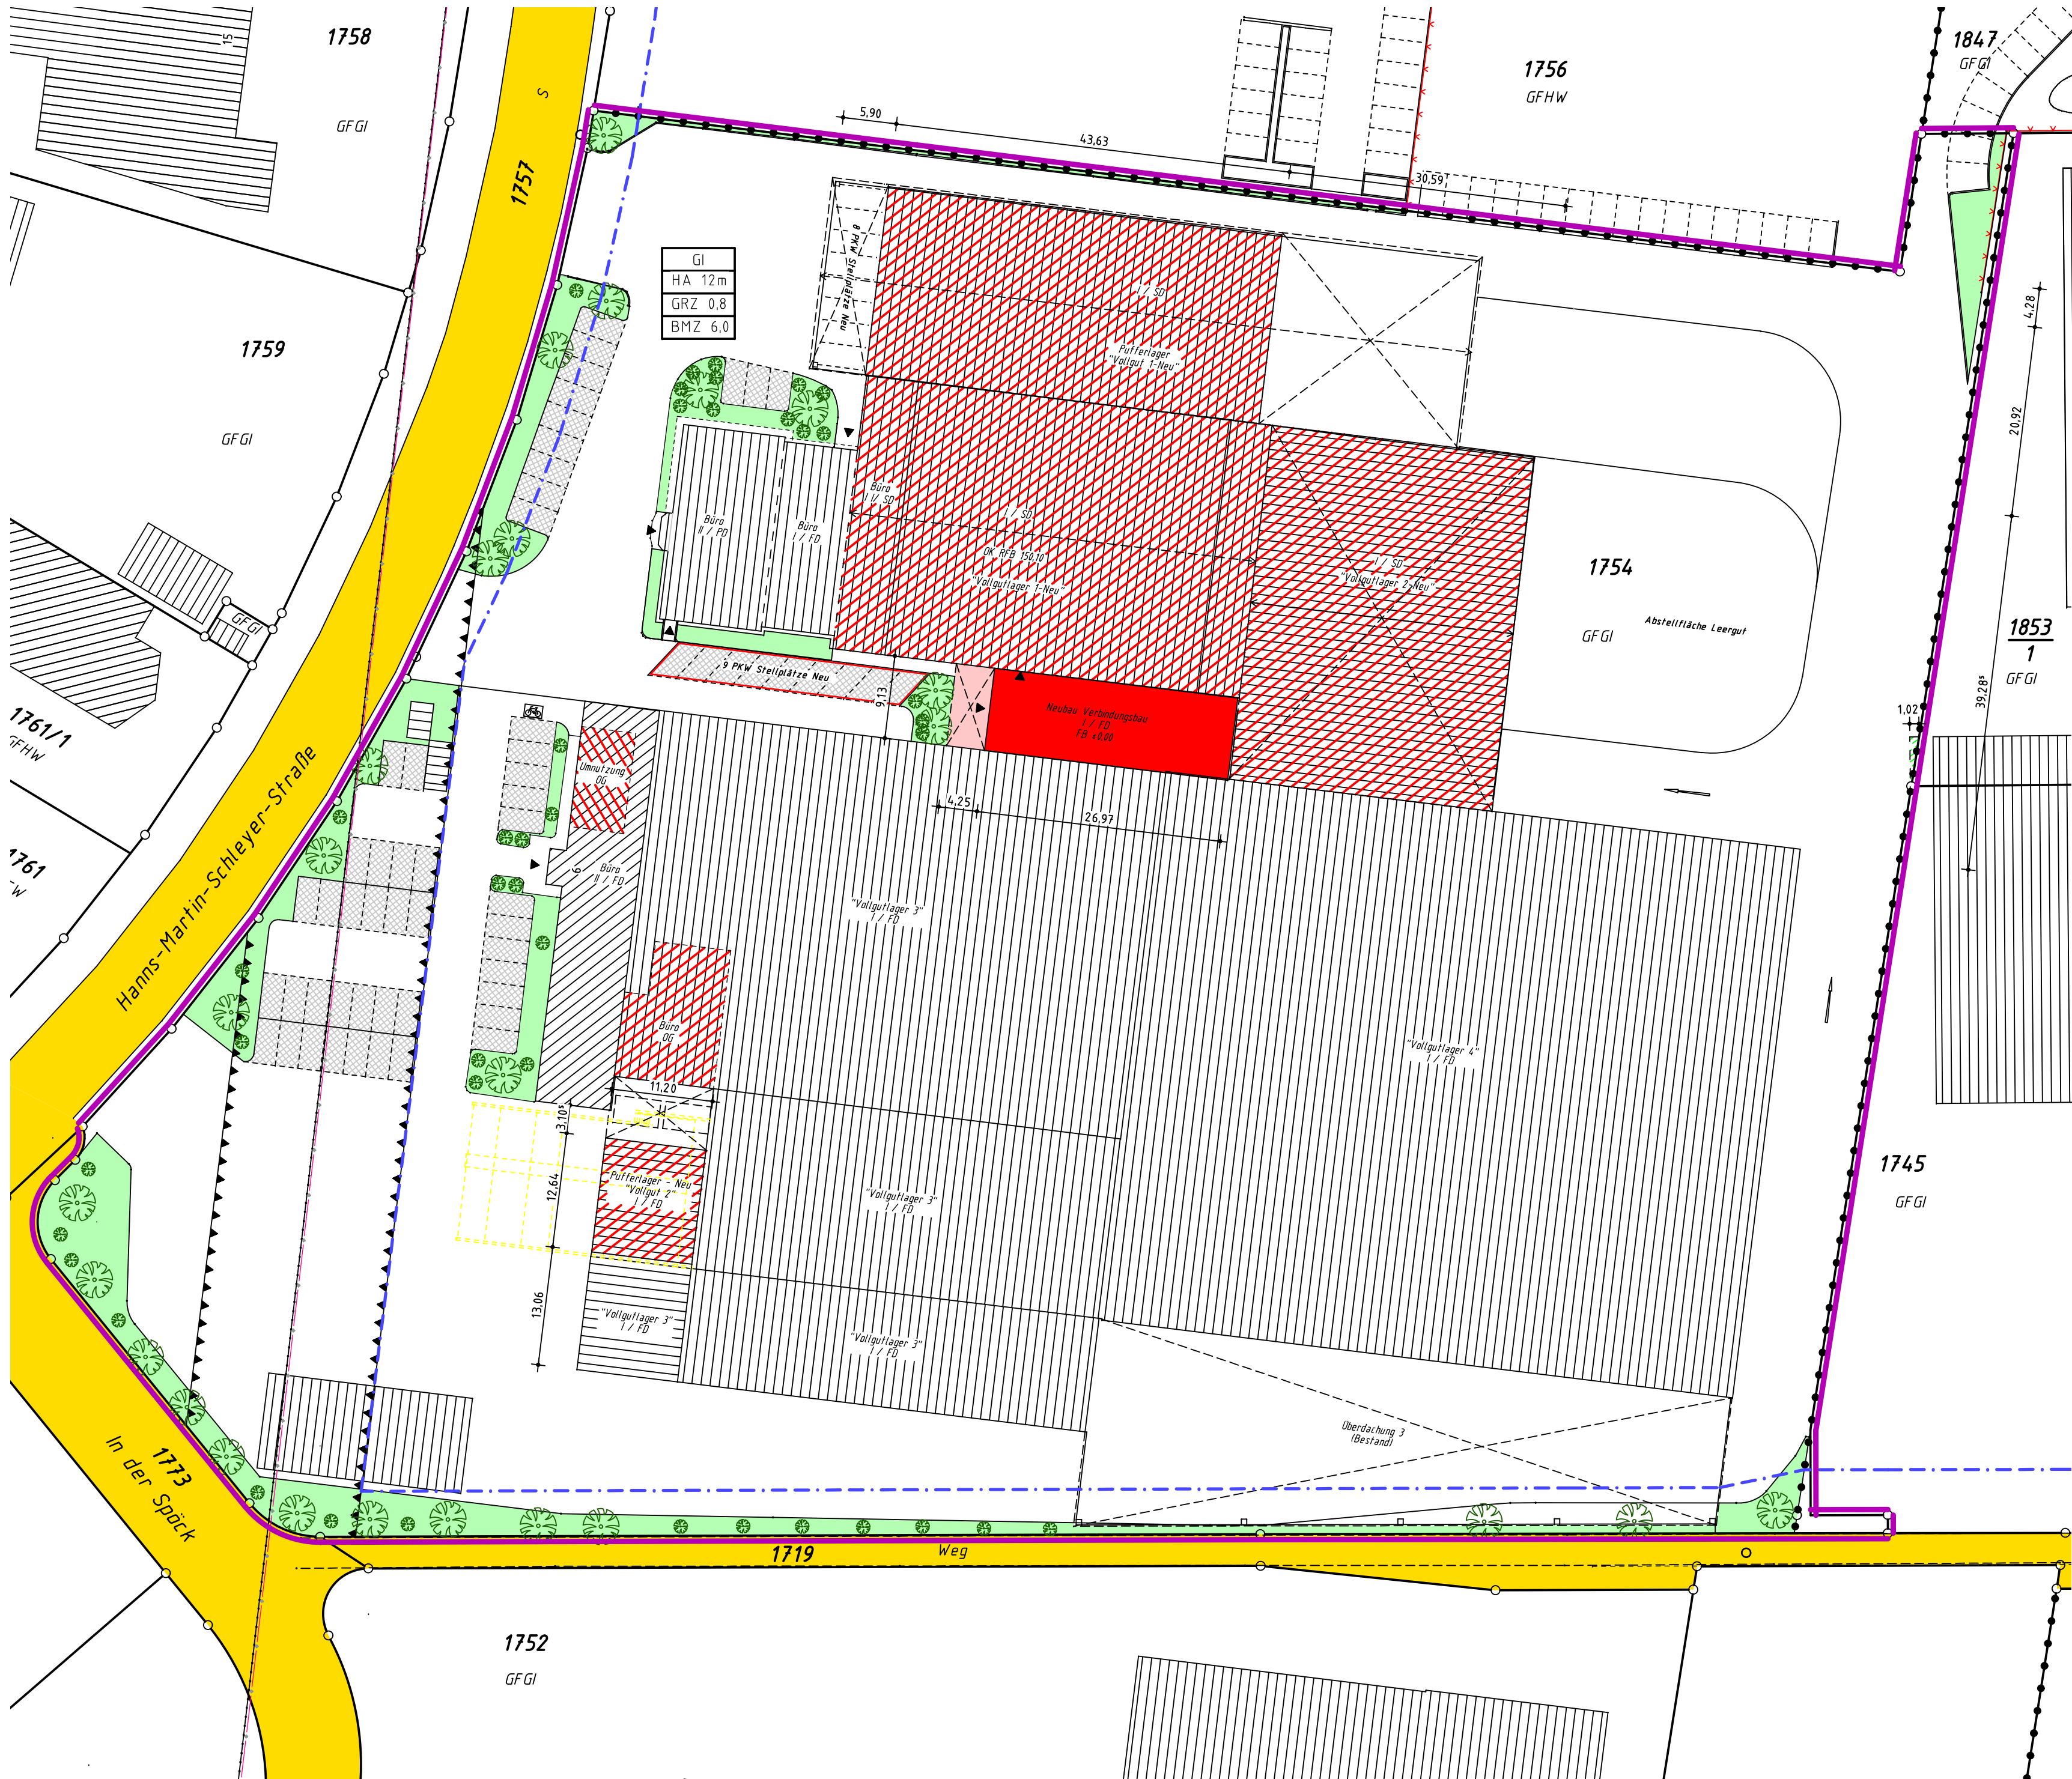

Lageplan

Kreis : Ortenaukreis
Gemeinde : Offenburg
Gemarkung : Waltersweier
Flurstück-Nr. : 1754

Zeichn. Teil zum Bauantrag
(§ 4 LBOVVO)

0 5 10 15 20

Maßstab 1:500



Darstellung entspricht dem Liegenschaftskataster

Gefertigt: Oberkirch, den 27.11.2012

Maße dürfen nicht abgegriffen werden

Vervielfältigungen, Vergrößerungen und Verkleinerungen sind verboten

Dipl. Ing.
Michael Ortmann
Öffentl. bestellter Verm.-Ing.

Gartenstraße 12 77815 Bühl Tel. 07223/20222 Fax 07223/40552	Waltersweierweg 1 77652 Offenburg Tel. 0781/968693-0 Fax 0781/968693-18	Raiffeisenstraße 9 77704 Oberkirch Tel. 07802/7044150 Fax 07802/7044190
--	--	--