




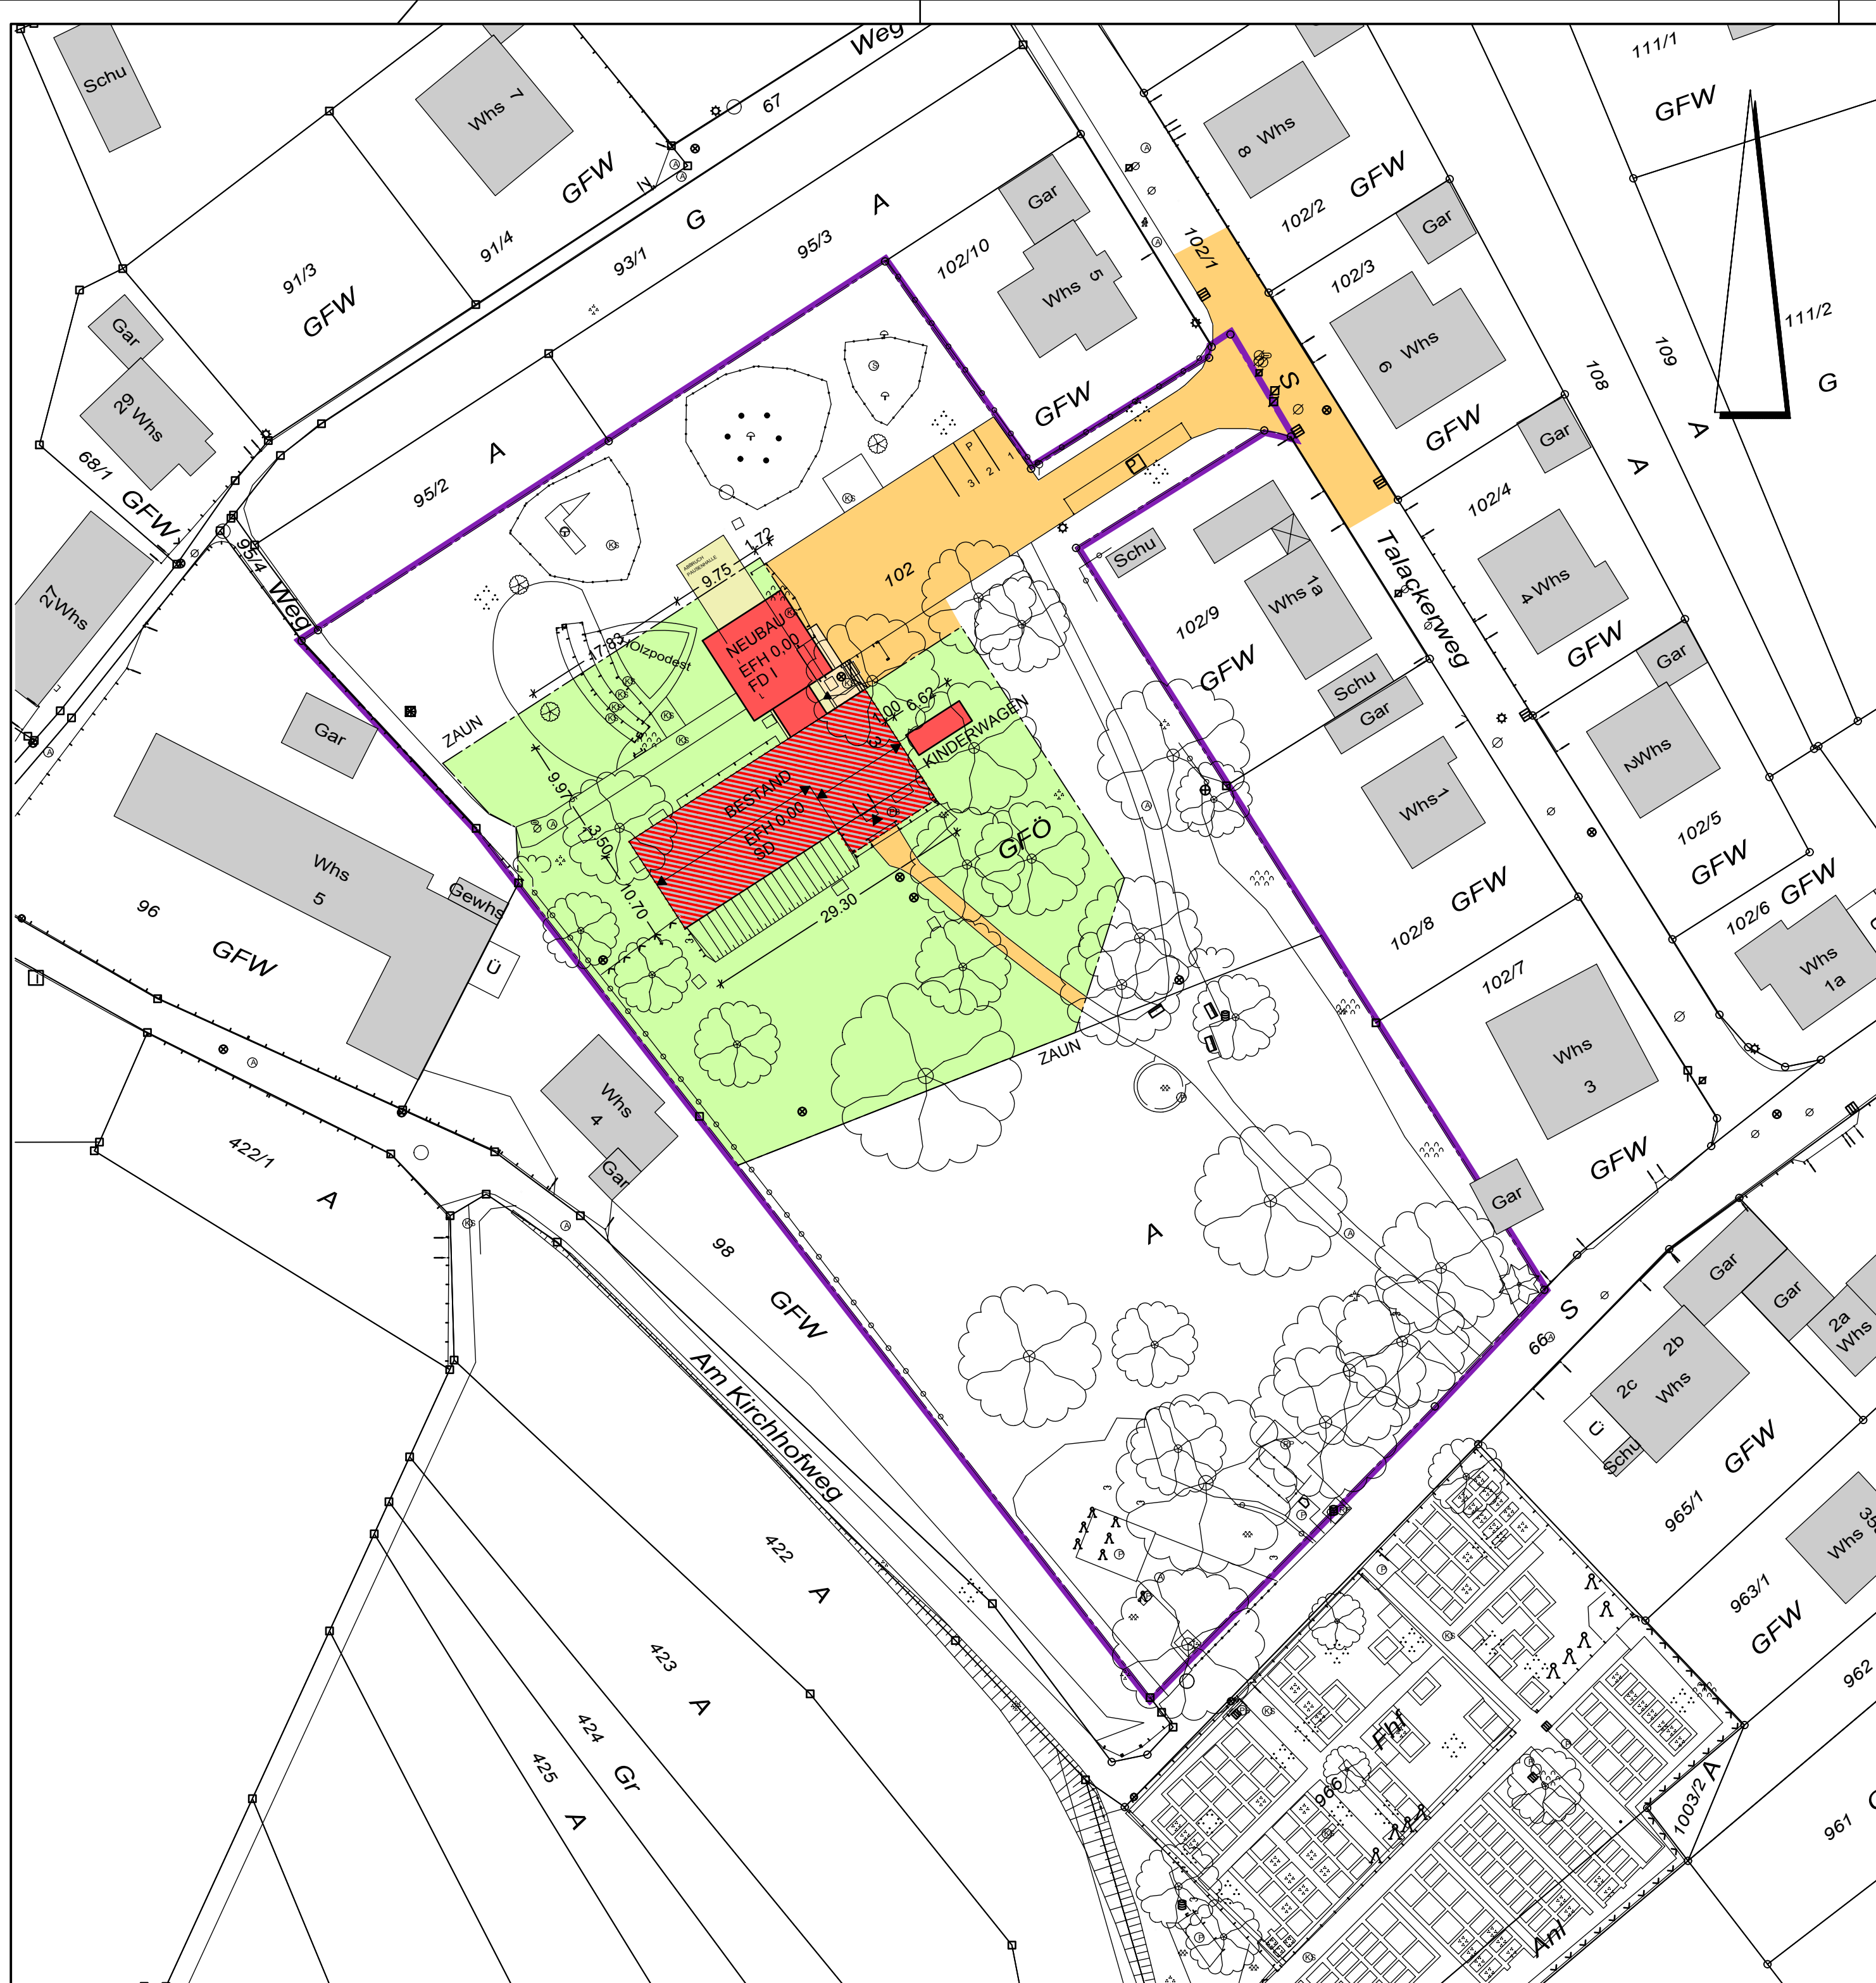

Legende:

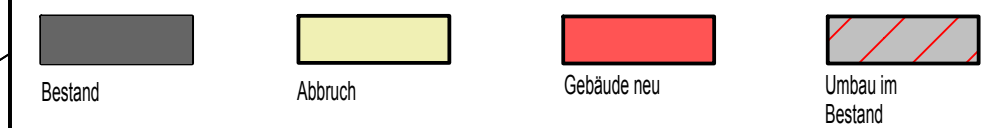

Übersichtsplan

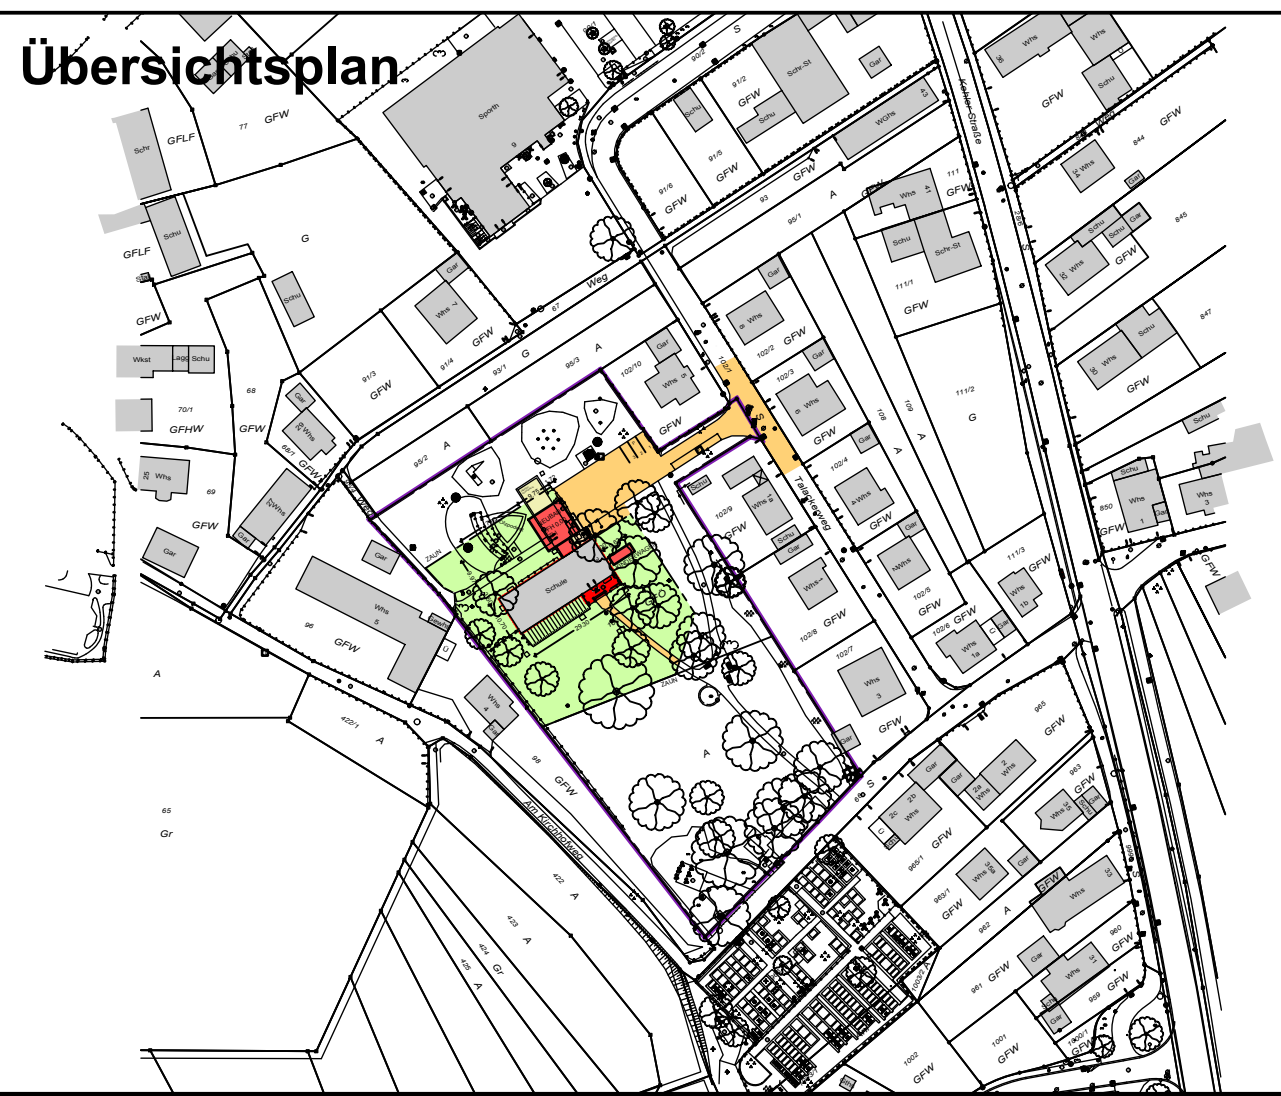

Bauantrag

		Fachbereich 5 Hochbau.Grünflächen und Umweltschutz Wilhelmstrasse 12 77654 Offenburg	
Stadt Offenburg		Abteilung 5.2 Gebäudemanagement	
Bauvorhaben: KITA BÜHL		Gebäude Nr. 113	
Planinhalt: LAGEPLAN			
Datum: 28.11.2012	Plotdatum: 28.11.2012	Der Bauherr:	
Bearbeitet: A. Thomann		Fachbereichsleitung:	
Gezeichnet: R. Kränkel		Der Architekt:	
Maßstab: 1 : 500	Plannummer: BA 100	Abteilungsleitung:	