



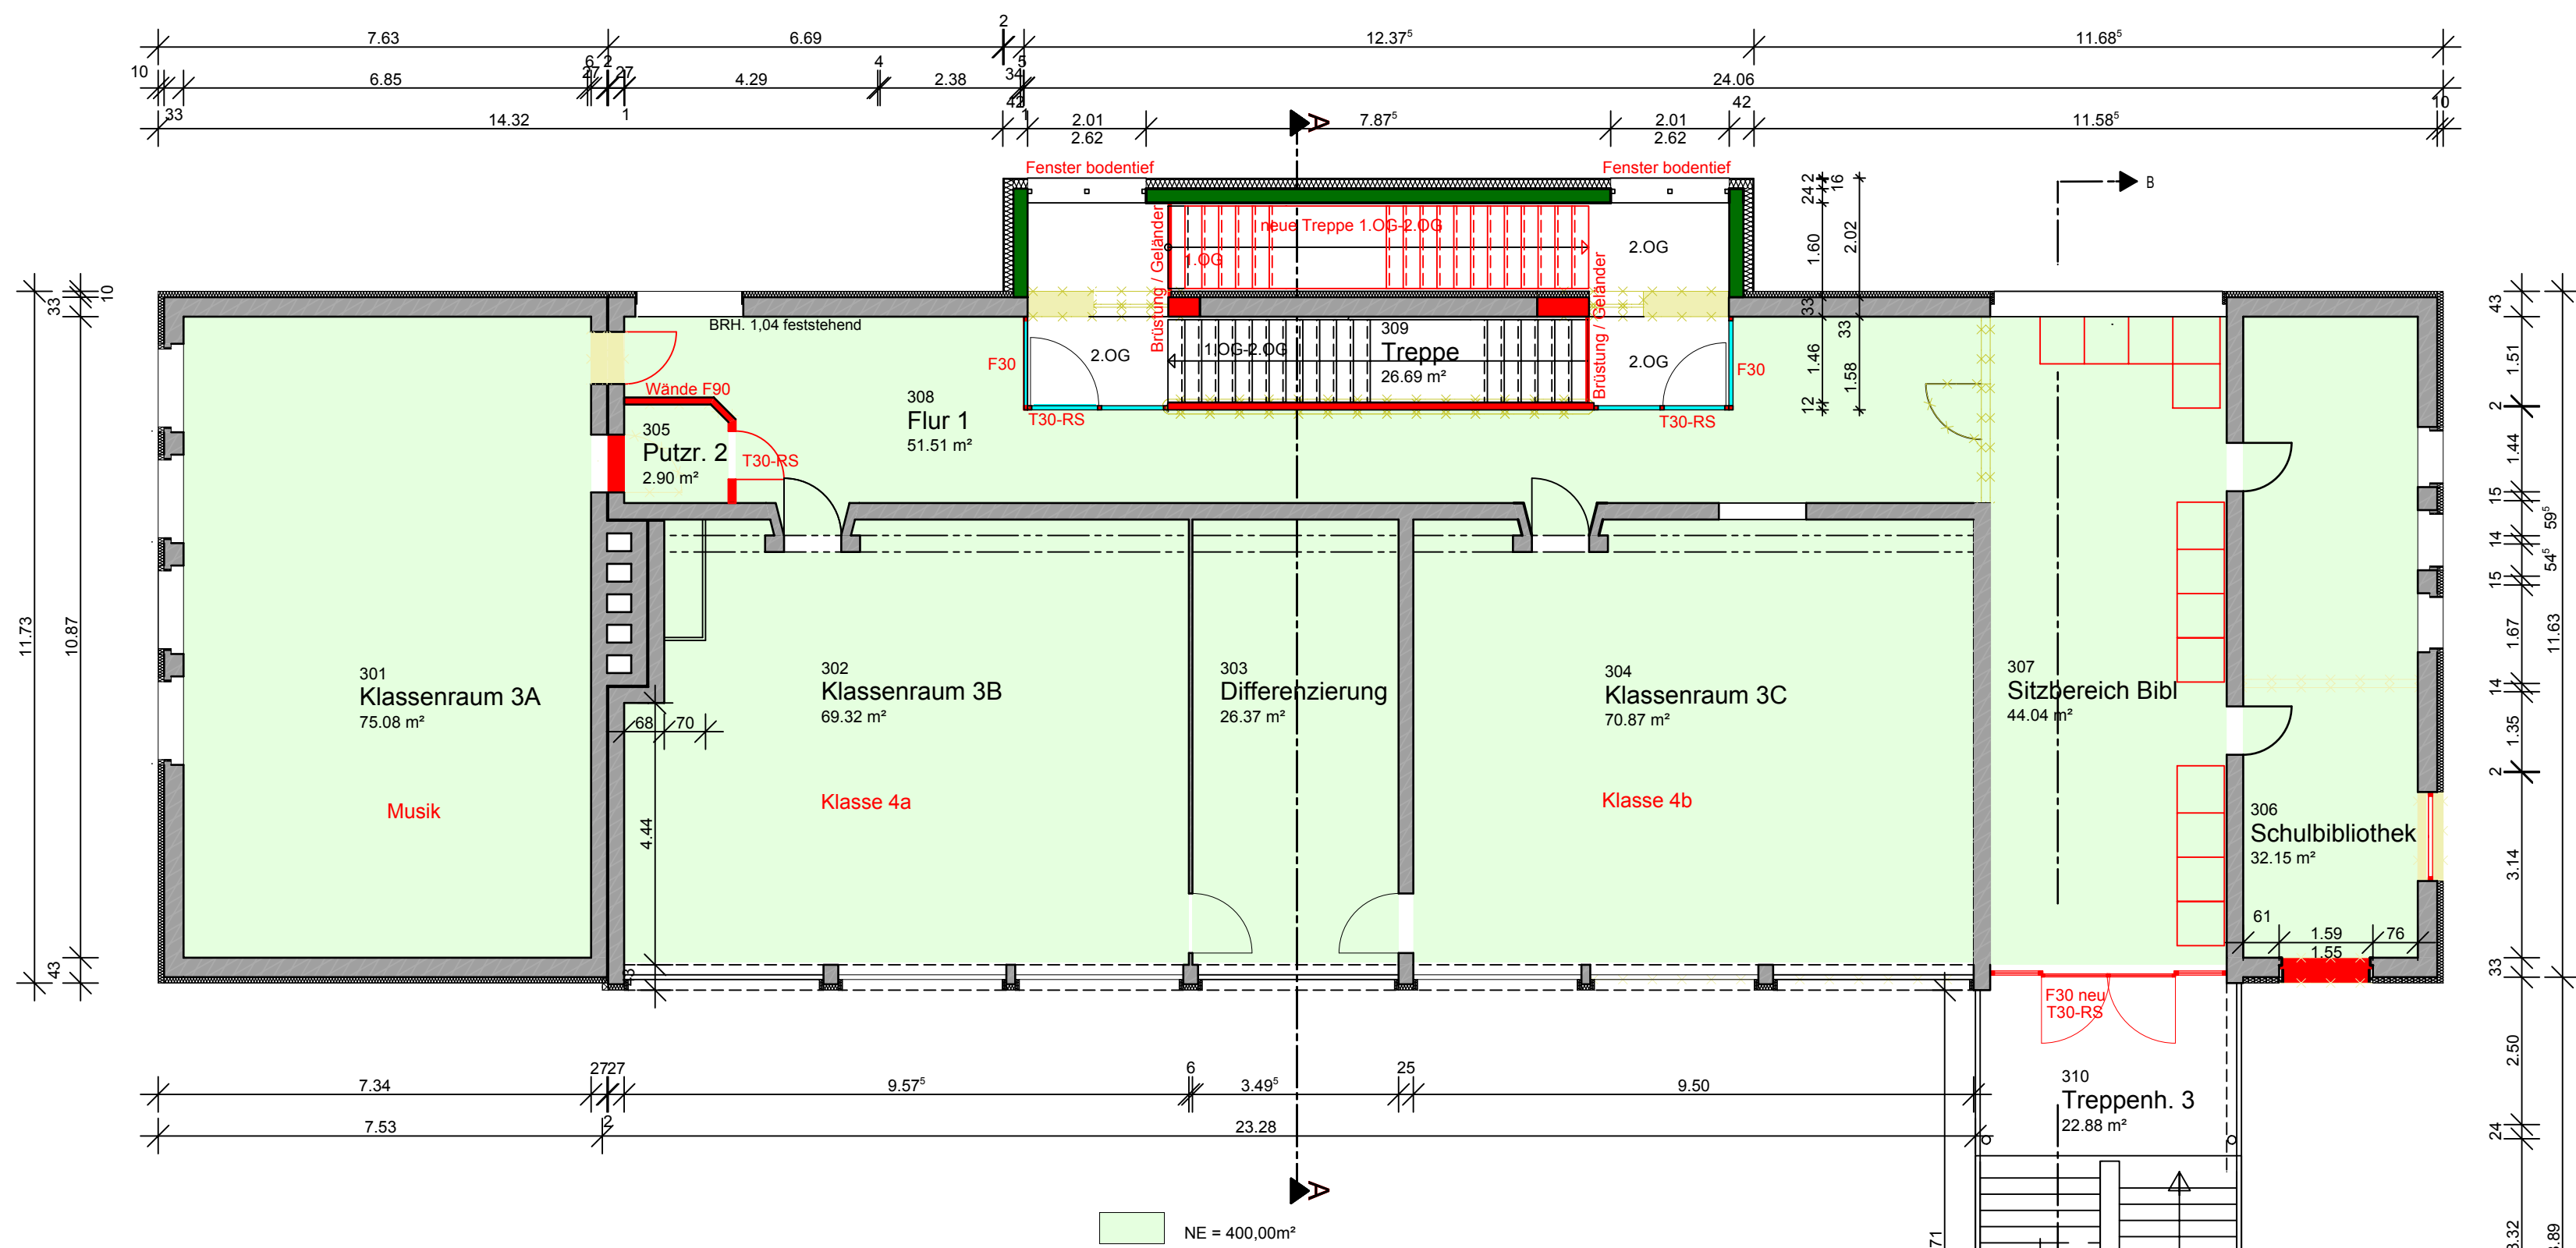

2. Obergeschoss Verwaltung Geb.119 --- Brandschutz BA 2019

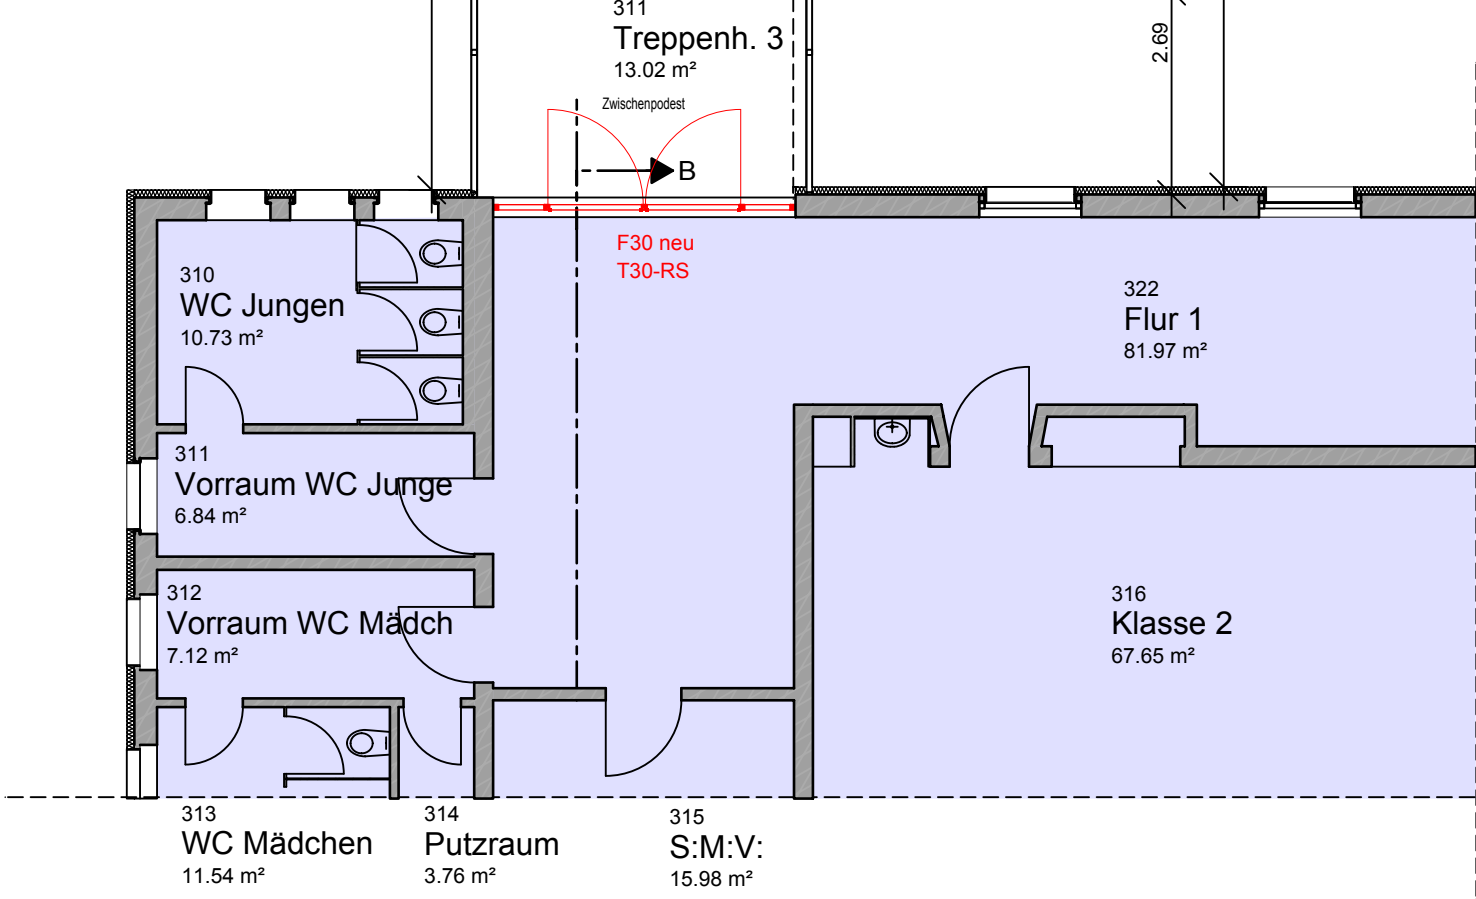

Grundriss 2.Obergeschoss__Verwaltung Geb.119

Legende:

Bestand

Abbruch

Neu Mauerwerk

Neu Beton

Neu Trockenbau

Übersichtsplan

Bauantrag --- Brandschutz 2019

Stadt
Offenburg

Fachbereich 5
Hochbau, Grünflächen und Umweltschutz
Wilhelmstraße 12
77654 Offenburg

Abteilung 5.3
Planung

Bauvorhaben:

Astrid-Lindgren-Schule, Verwaltung Geb.119
Vogesenstrasse 6, 77652 Offenburg

Gebäude Nr.

119

Planinhalt:

Brandschutzsanierung 2019 - Anbau Fluchttreppenhaus
2.Obergeschoss

Datum:

Oktober 2019

Geändert:

xxx

Der Bauherr:

Bearbeitet:

Herr Wiegel

Gezeichnet:

Frau Antl

Fachbereichsleitung

Maßstab:

1 : 100

Plannummer:

BA 004

Der Architekt:

Projektleitung

Allplan 2018

H/B = 594 / 594 (0.35m²)