


Anlage Lageplan

Vorabzug

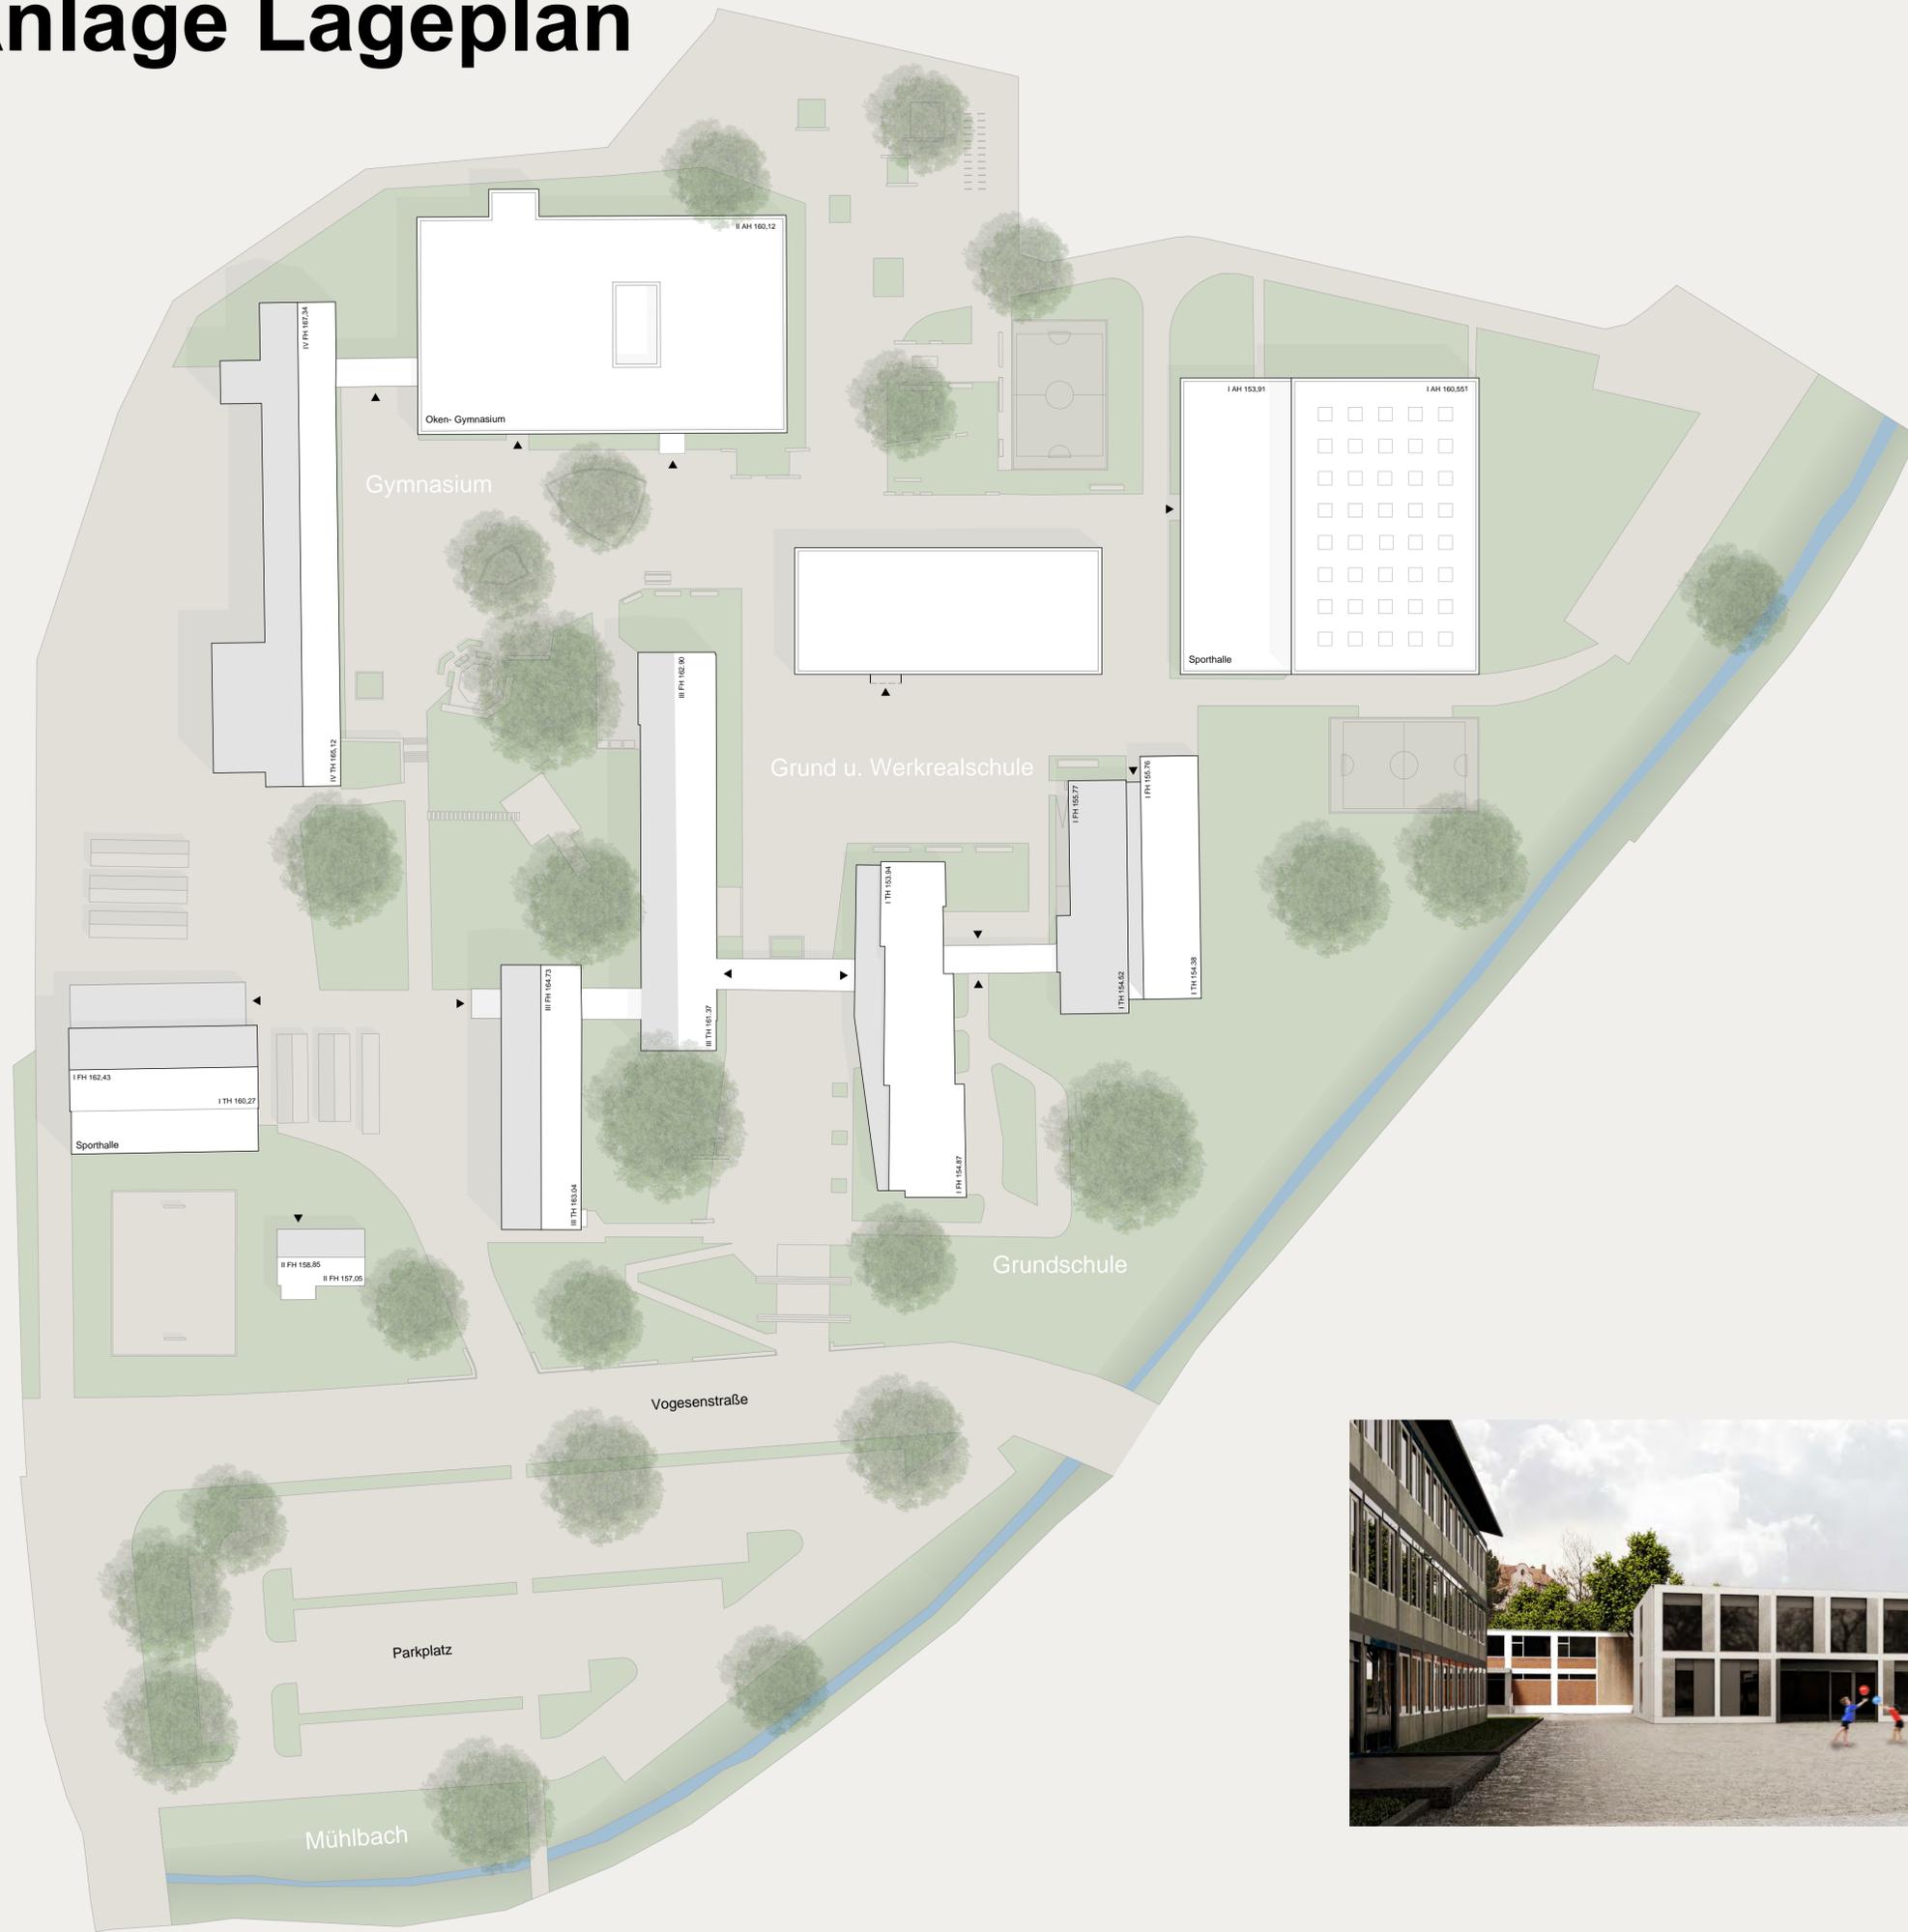

Vorentwurf 3.1 VE 03.1

MASSSTAB:
1:500
DARGESTELLT:
Lageplan 2

BAUVORHABEN:
Neubau / Erweiterung
Astrid Lindgren Schule

BAUORT:
Astrid Lindgren- Schule
Vogesenstraße 6
77652 Offenburg

BAUHERR:
Stadt Offenburg
vertreten durch
Herrn Ulrich Wiegel
Wilhelmstrasse 12
77652 Offenburg

Bauherr:
Offenburg, den 06.05.2021

PLANUNG:
Caruso Architekten GmbH
Am Marktplatz 9
77652 Offenburg
Tel.: 0781-96757090
Fax: 0781-96757091






OFFENBURG, DEN 06.05.2021

ARCHITEL:




Anlage Bauantrag EG

Vorabzug

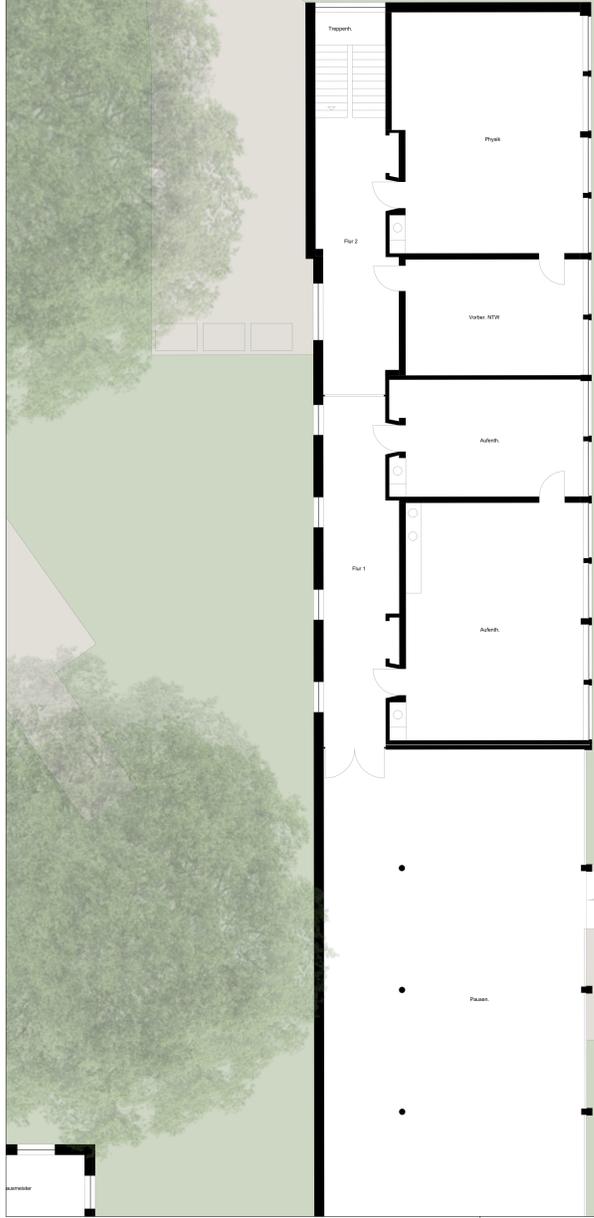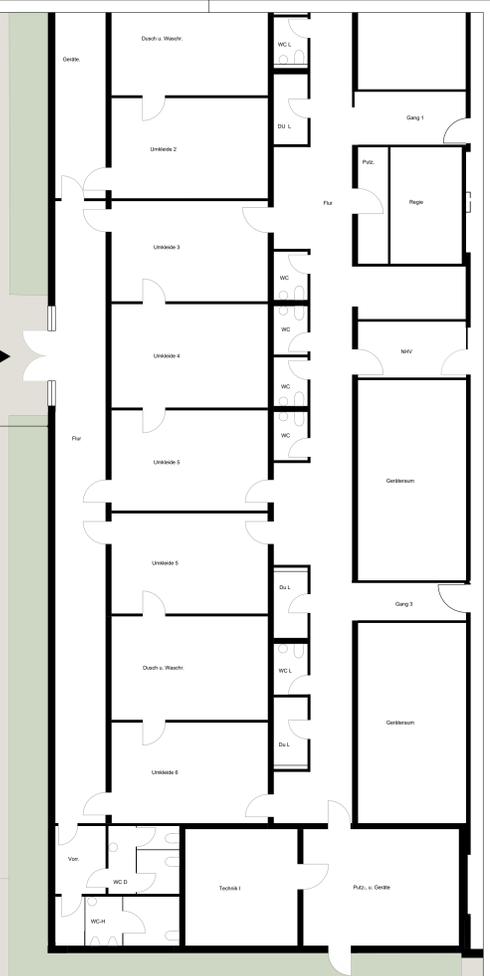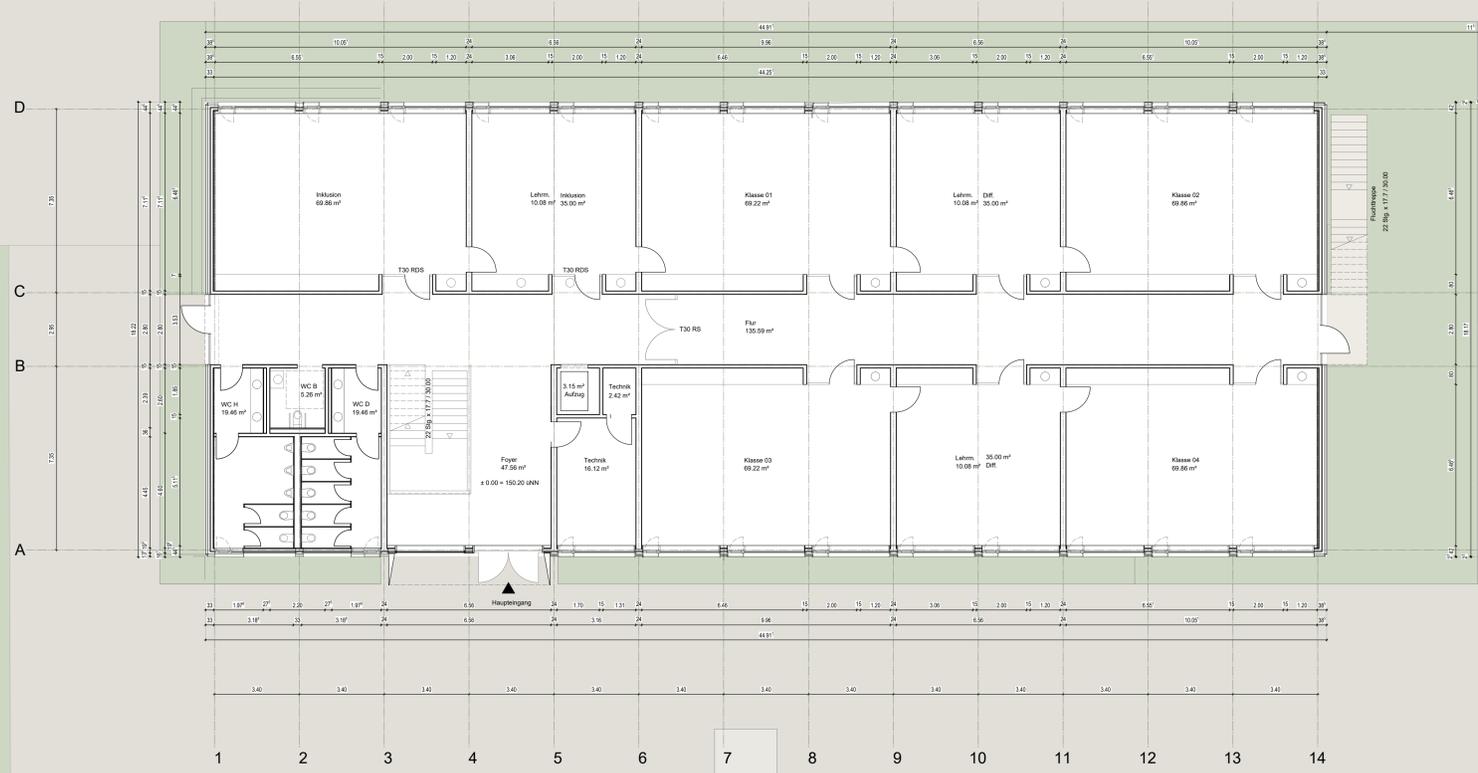

Grund u. Werkrealschule

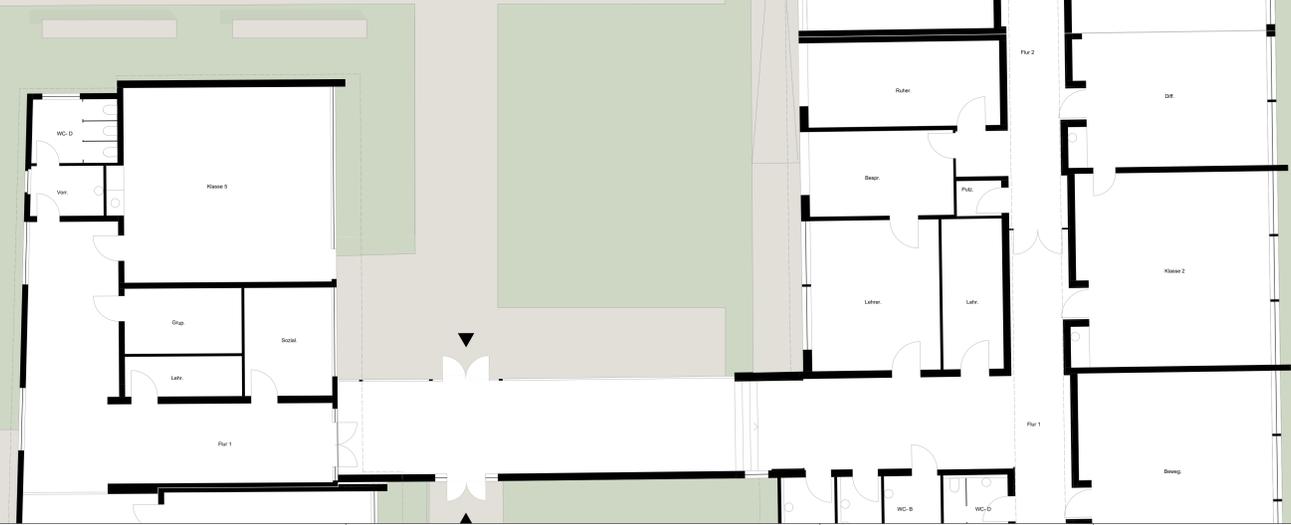

Bauantrag BA 01
 MASSSTAB: 1:100
 DARGESTELLT: Grundriss Erdgeschoss

BAU/VORHABEN:
 Neubau / Erweiterung
 Astrid Lindgren Schule

BAUORT:
 Astrid Lindgren- Schule
 Vogesenstraße 6
 77652 Offenburg

BAUHER:
 Stadt Offenburg
 vertreten durch
 Oberbürgermeister
 Marco Steffens
 Historisches Rathaus
 Hauptstraße 90
 77652 Offenburg




PLANUNG:
 Caruso Architekten GmbH
 Am Marktplatz 9
 77652 Offenburg
 Tel.: 0781-96757090
 Fax: 0781-96757091





OFFENBURG, DEN 04.06.2021

Anlage Bauantrag OG

Vorabzug

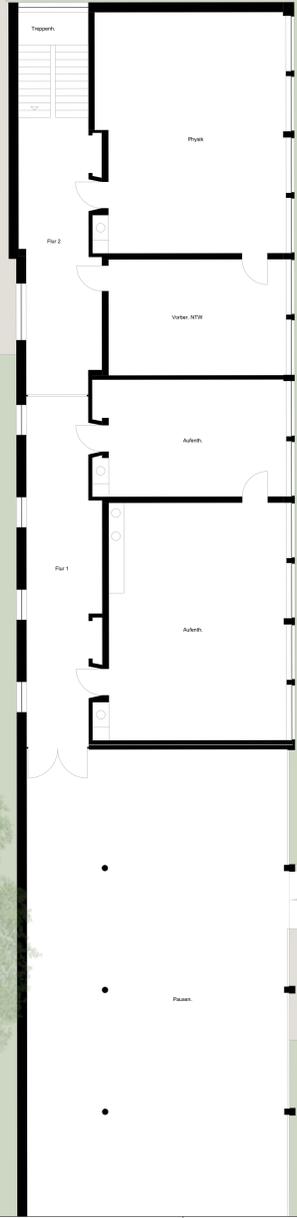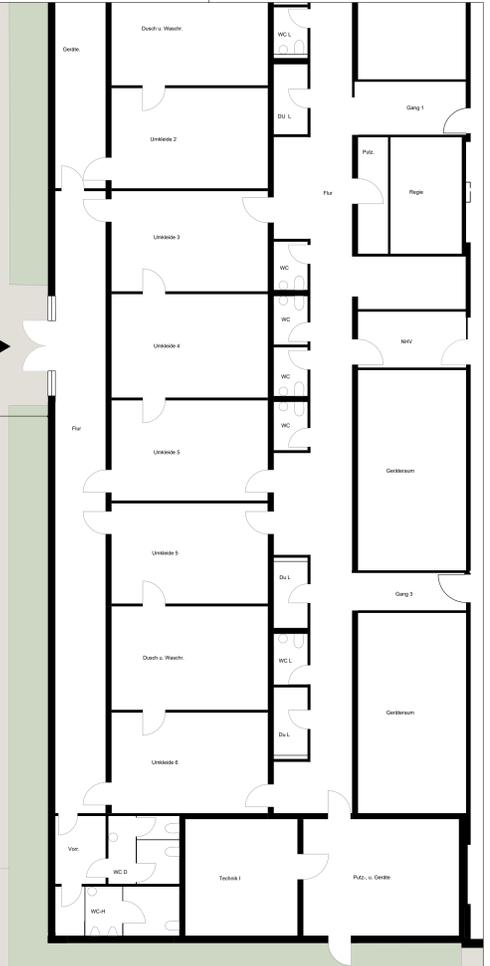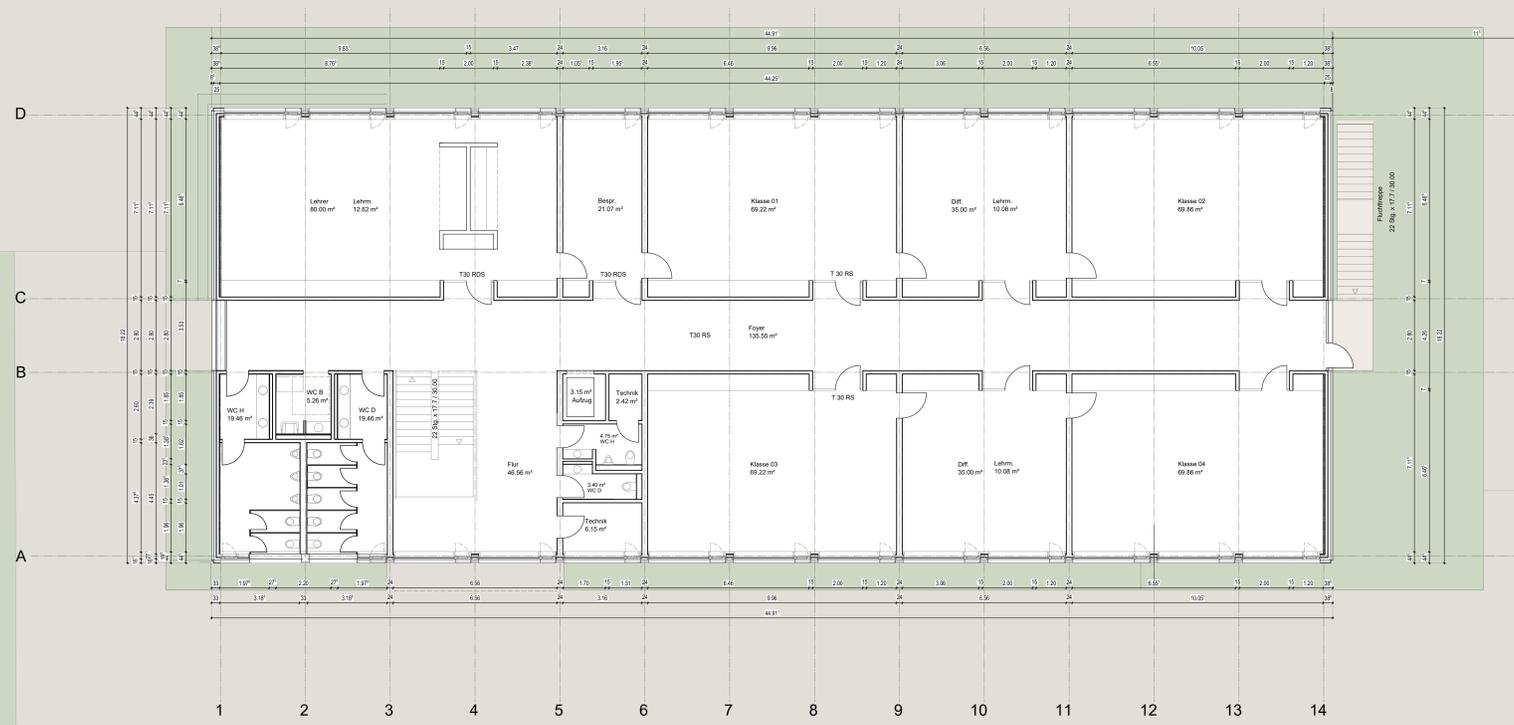

Grund u. Werkrealschule

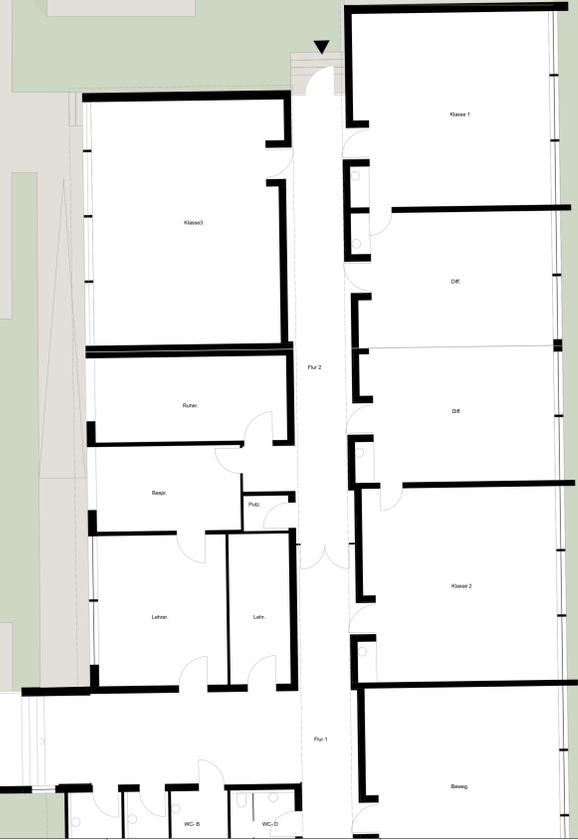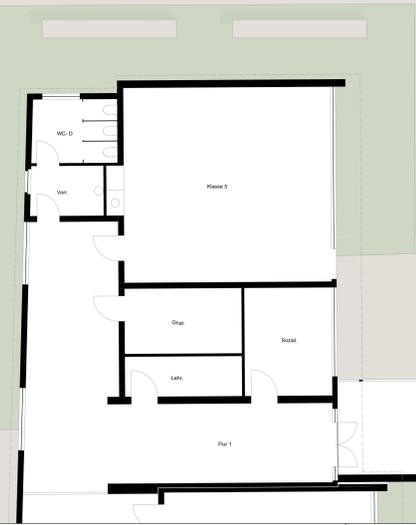

Bauantrag BA 01
 MASSSTAB: 1:100
 DARGESTELLT: Grundriss Obergeschoss

BAUVORHABEN:
 Neubau / Erweiterung
 Astrid Lindgren Schule

BAUORT:
 Astrid Lindgren- Schule
 Vogesenstraße 6
 77652 Offenburg


BAUHER:
 Stadt Offenburg
 vertreten durch
 Oberbürgermeister
 Marco Steffens
 Historisches Rathaus
 Hauptstraße 90
 77652 Offenburg

PLANUNG:
 Caruso Architekten GmbH
 Am Marktplatz 9
 77652 Offenburg
 Tel.: 0781-96757090
 Fax: 0781-96757091


OFFENBURG, DEN 04.06.2021

Anlage Bauantrag Schnitte


Vorabzug

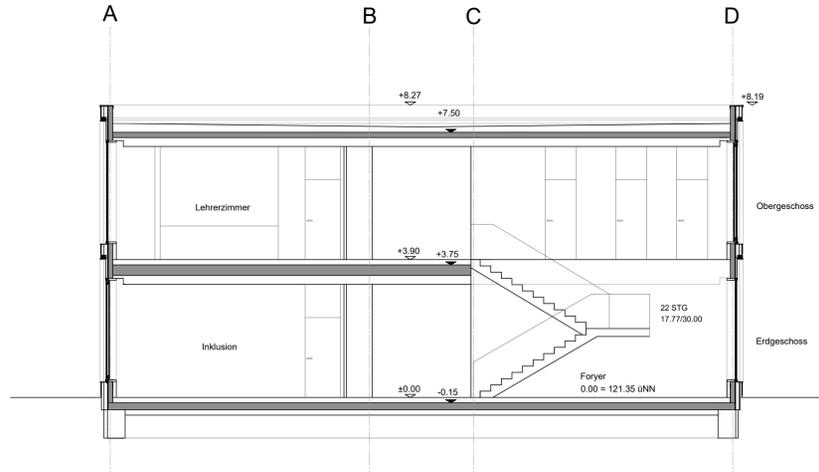

Schnitt 1-1

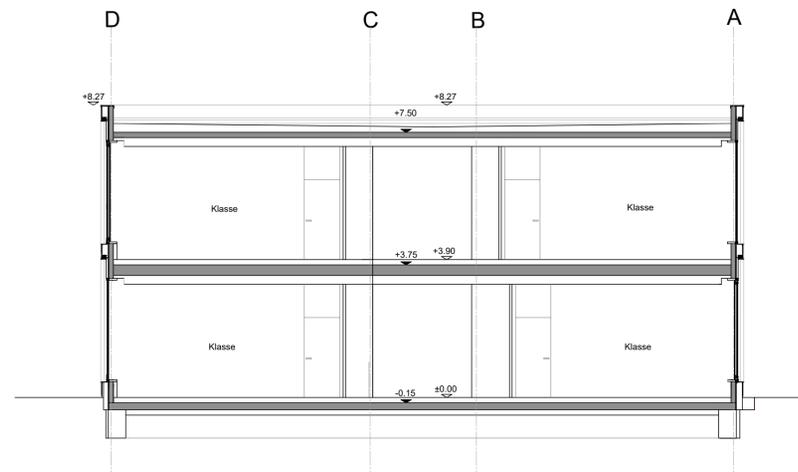

Schnitt 3-3

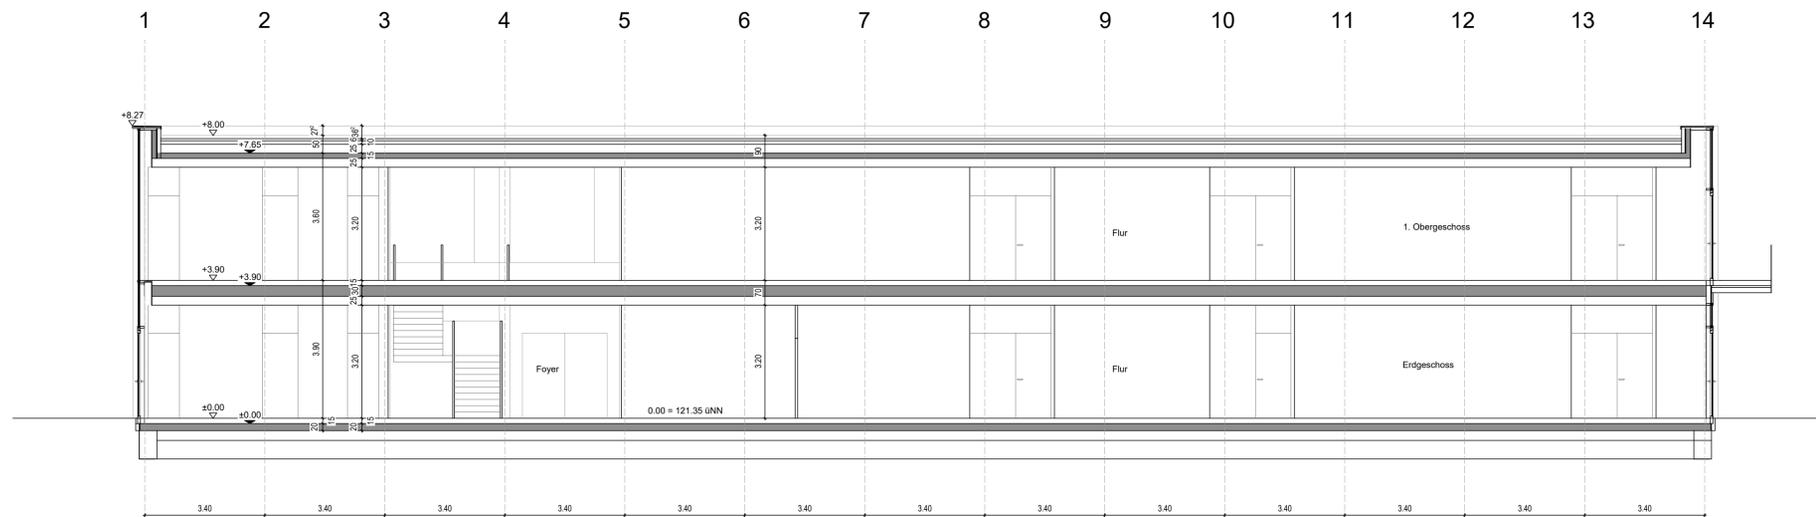

Schnitt 2-2

Bauantrag BA 01

MASSSTAB:
1:100

DARGESTELLT:
Schnitt 1-1
Schnitt 2-2
Schnitt 3-3

BAUVORHABEN:
Neubau / Erweiterung
Astrid Lindgren Schule

BAUORT:
Astrid Lindgren- Schule
Vogesenstraße 6
77652 Offenburg

BAUHERR:
Stadt Offenburg
vertreten durch
Oberbürgermeister
Marco Steffens
Historisches Rathaus
Hauptstraße 90
77652 Offenburg

Blauherr:
Offenburg, den 04.06.2021

PLANUNG:
Caruso Architekten GmbH
Am Marktplatz 9
77652 Offenburg
Tel.: 0781-96757090
Fax: 0781-96757091




OFFENBURG, DEN 04.06.2021


Architekt:

Anlage Bauantrag Ansichten


Vorabzug

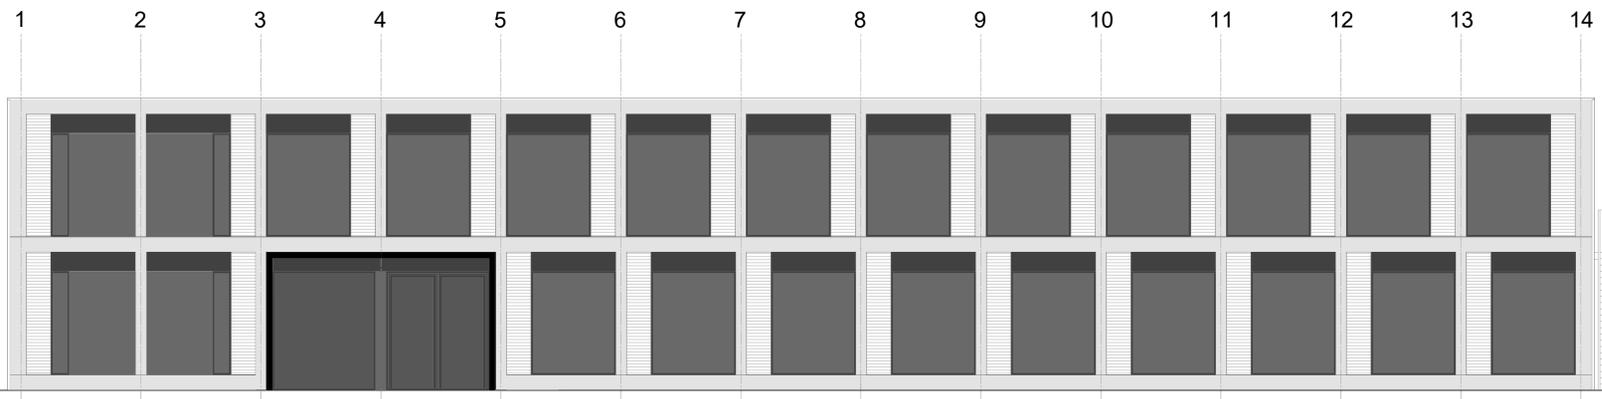


Ansicht Süd

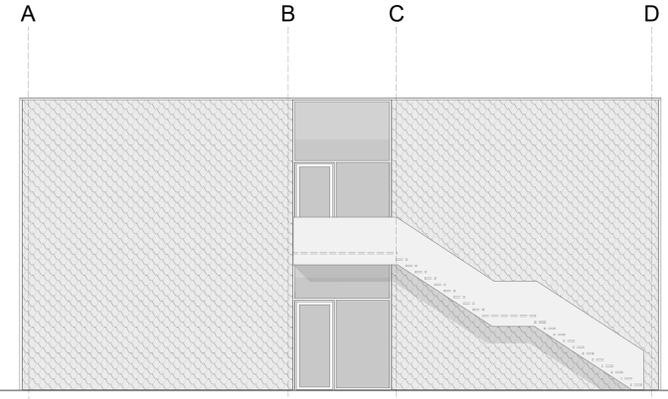

Ansicht Ost

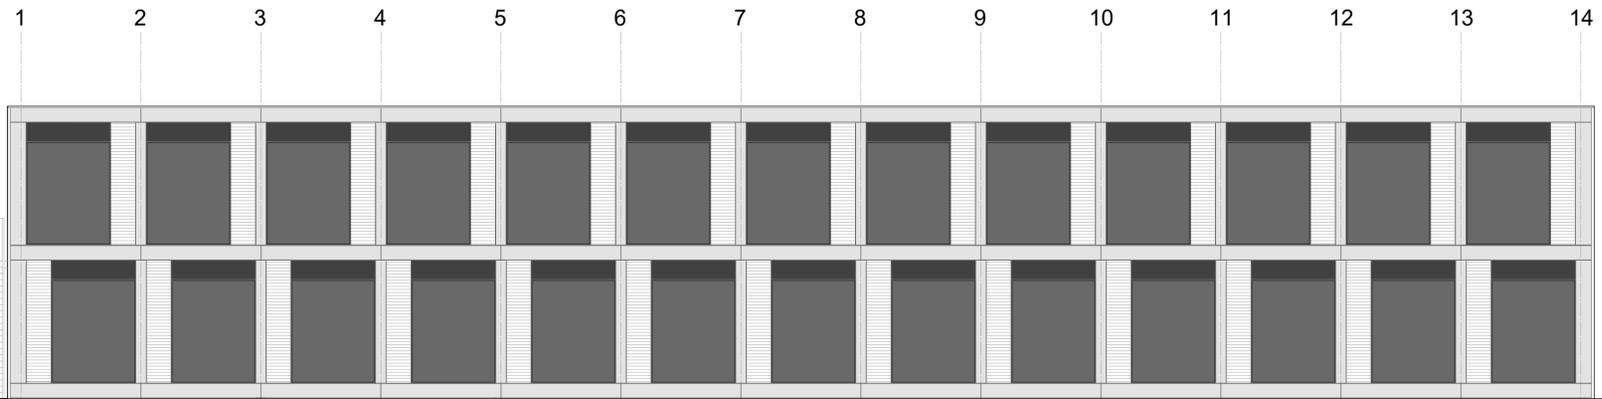

Ansicht Nord

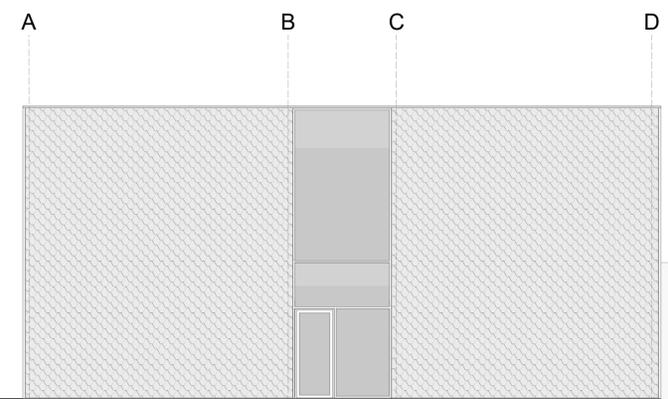

Ansicht West

Bauantrag BA 01

MASSSTAB:
1:100
DARGESTELLT:
Ansichten

BAUVORHABEN:
Neubau / Erweiterung
Astrid Lindgren Schule

BAUORT:
Astrid Lindgren- Schule
Vogesenstraße 6
77652 Offenburg

BAUHERR:
Stadt Offenburg
vertreten durch
Oberbürgermeister
Marco Steffens
Historisches Rathaus
Hauptstraße 90
77652 Offenburg

Blatt-Nr.:
Offenburg, den 04.06.2021

PLANUNG:
Caruso Architekten GmbH
Am Marktplatz 9
77652 Offenburg
Tel.: 0781-96757090
Fax: 0781-96757091



OFFENBURG, DEN 04.06.2021

ARCHIBIT: