


Lageplan

Bauvoranfrage

Kreis : Ortenaukreis
 Gemeinde : Offenburg
 Gemarkung : Offenburg
 Flurstück-Nr. : 86

0 5 10 15 20

Maßstab 1:500

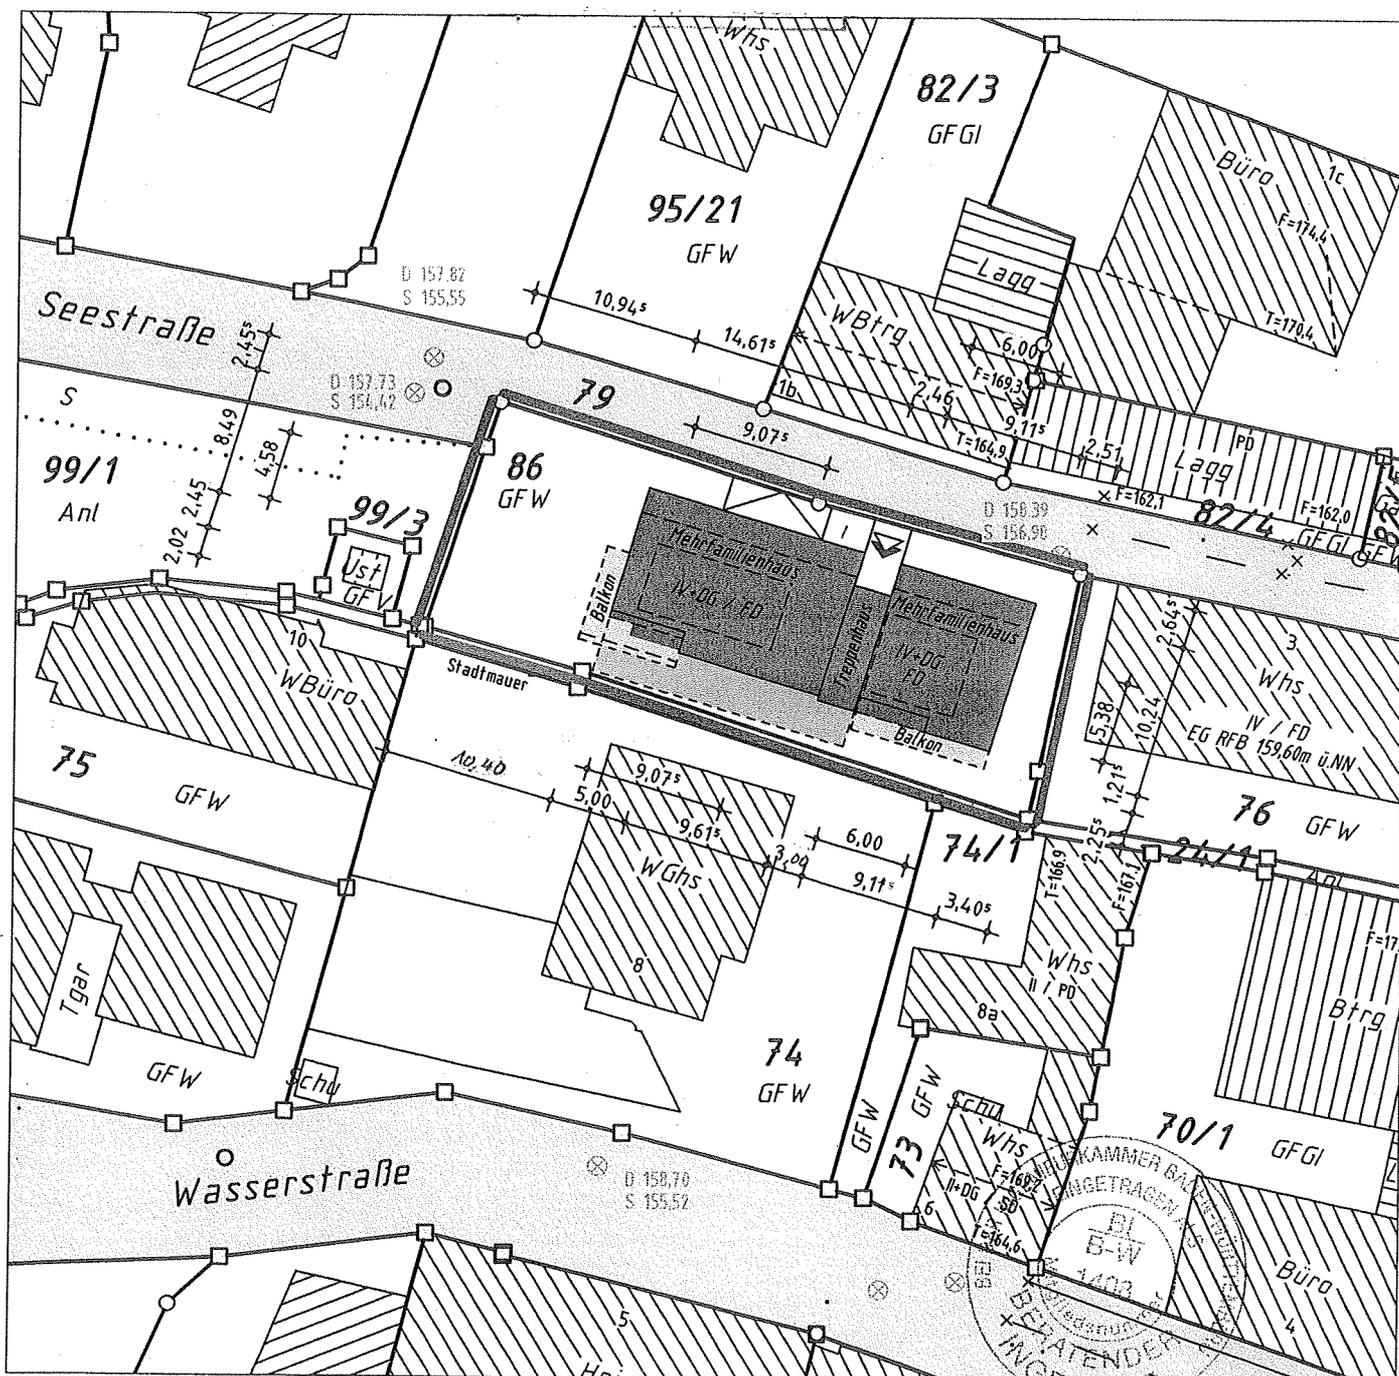

Darstellung entspricht dem Liegenschaftskataster

Gefertigt: 77815 Bühl, den 07.12.09

Maße dürfen nicht abgegriffen werden

Vervielfältigungen, Vergrößerungen und Verkleinerungen sind verboten

Ortmann
 Vermessungsbüro
 Dipl.-Ing. Michael Ortmann

Gartenstraße 12, 77815 Bühl

Tel. 07223/20222

Fax 07223/40552