
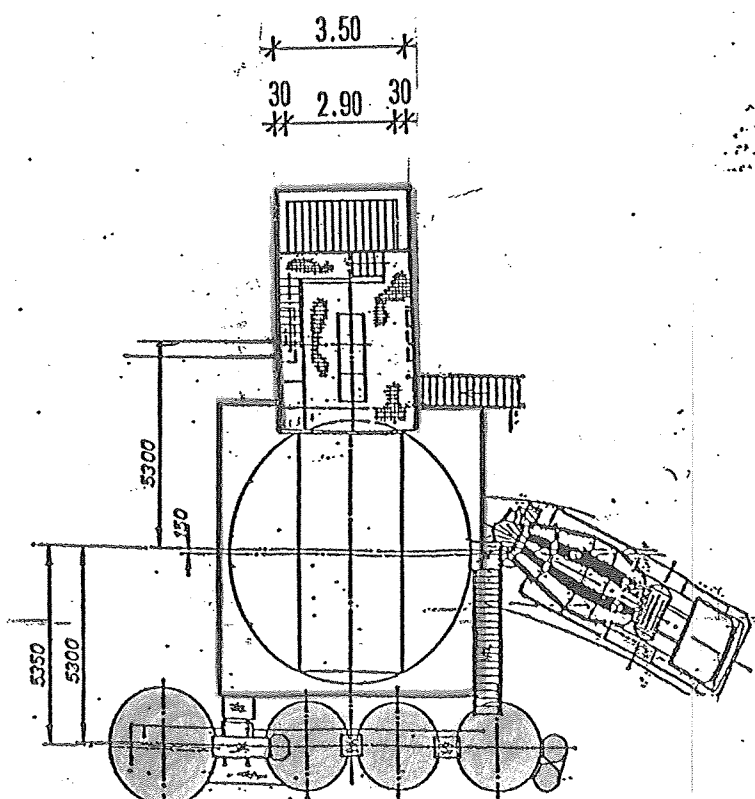
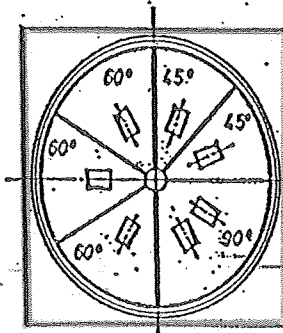
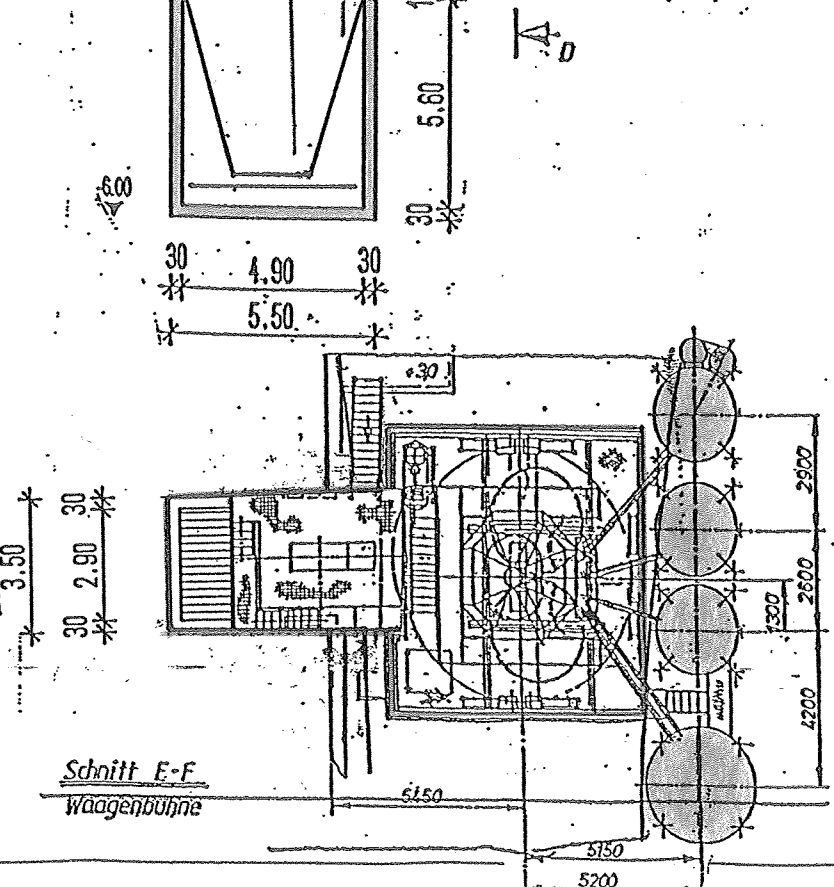


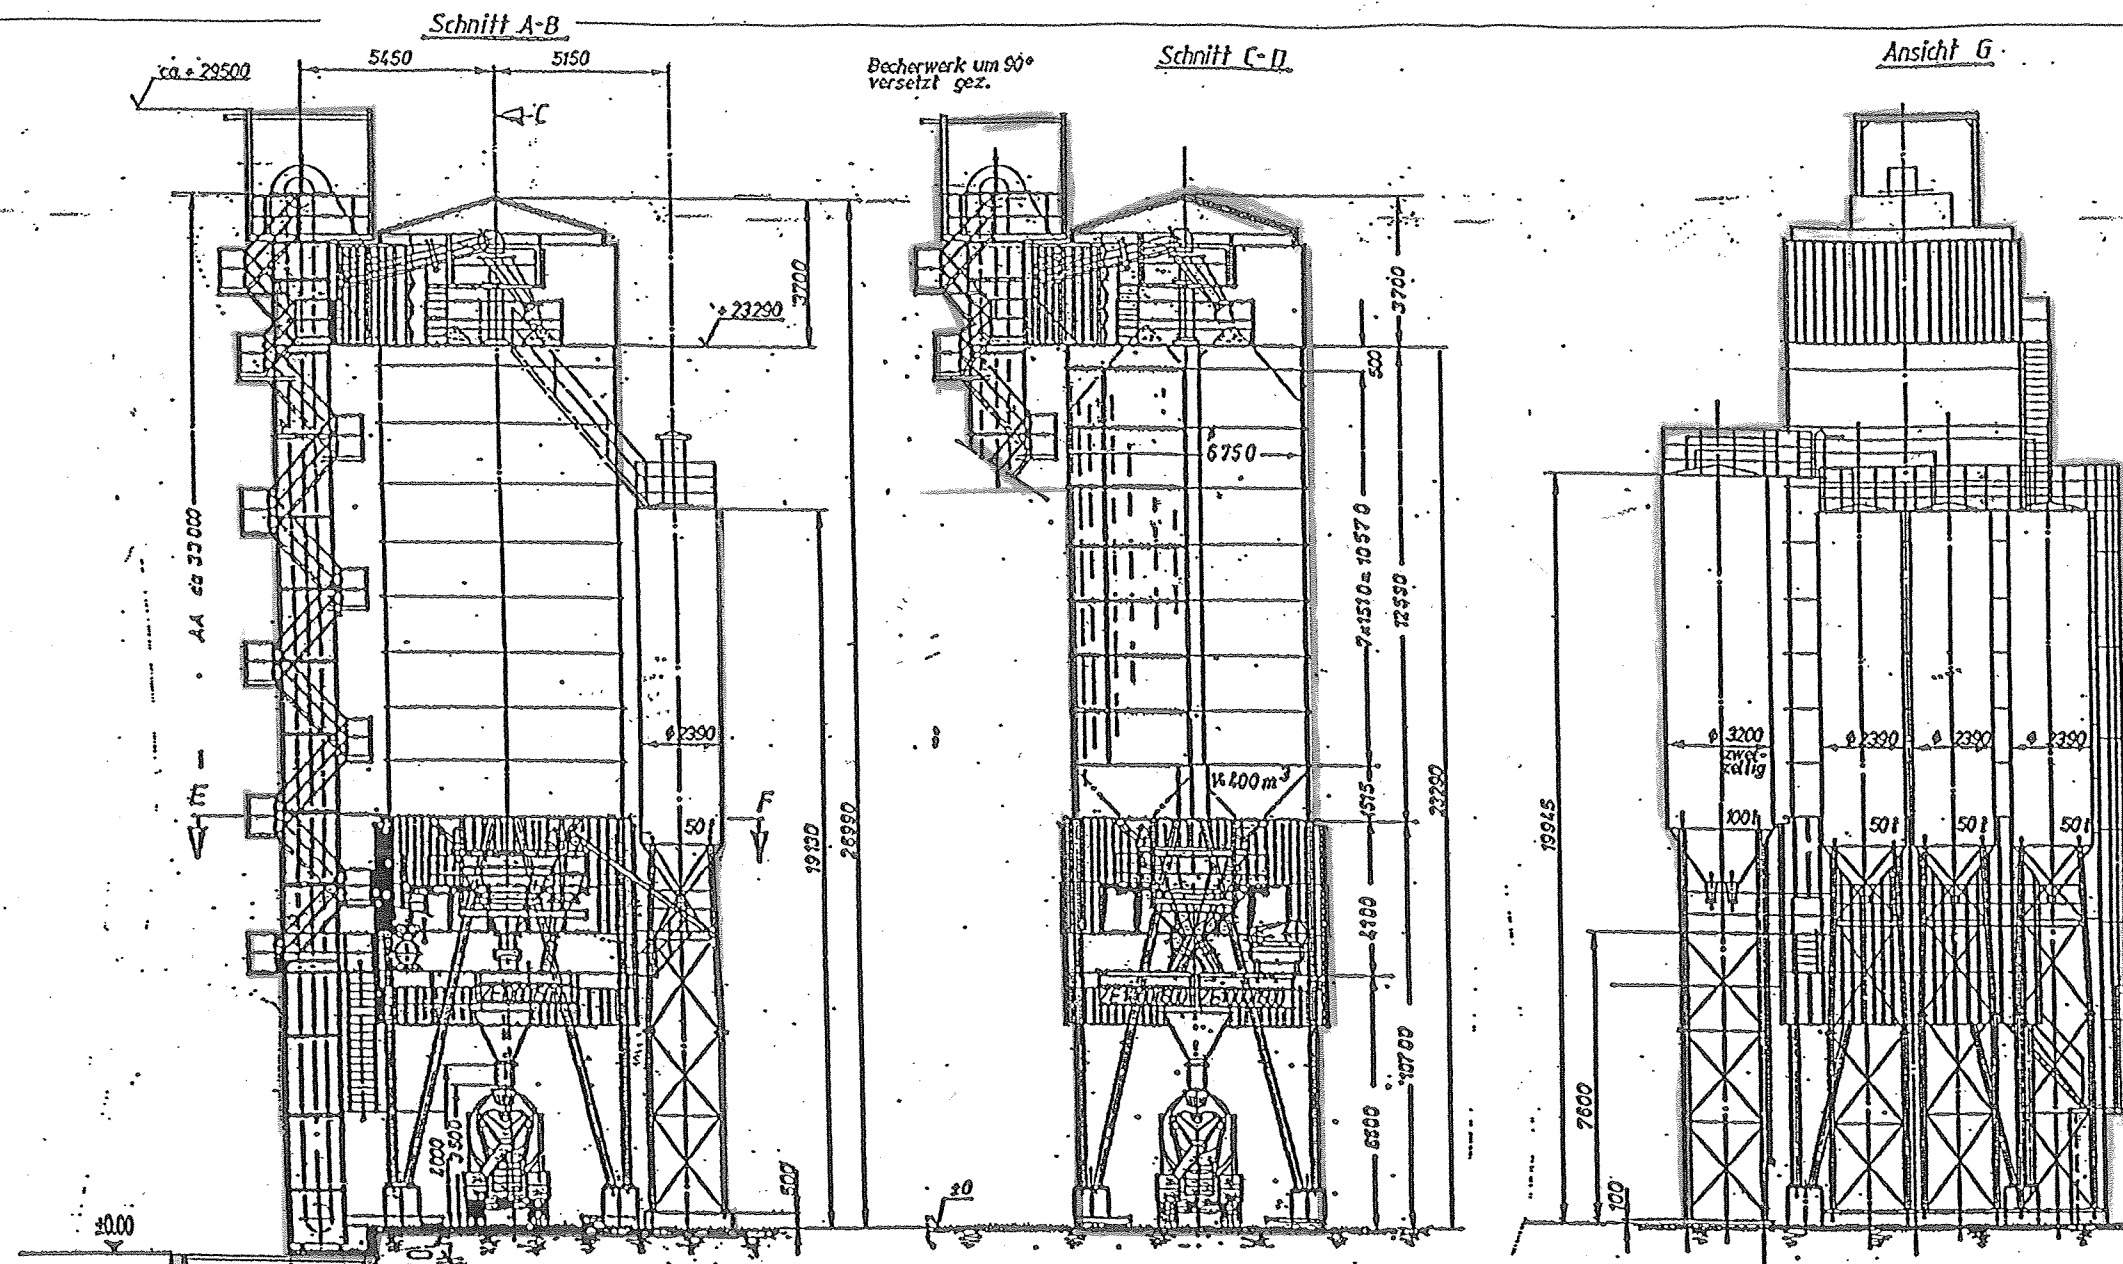

BAUANTRAG

NEUBAU EINER BETONMISCHANLAGE
MISCHTURM
ABBRUCH BETONMISCHANLAGE

BAUORT:
77654 Offenburg, Industriestraße 4

BAUHERR:
Holcim Kies und Beton GmbH
Industriestraße 4
77654 Offenburg

Grundriss, Ansichten, Schnitt M. 1:200

Gengenbach, den 03.03.2011

DER ARCHITEKT:
MARTIN KÄLBLE
FREIER ARCHITEKT
Dipl.-Ing. FH
Grabenstr. 19
77723 Gengenbach
Tel. 07803/9655-0
Fax 07803/9655-32

DER BAUHERR:
Holcim Kies und Beton GmbH
Holcim Kies und Beton GmbH

Martin Kälble, freier Architekt, Grabenstraße 19, 77723 Gengenbach
Tel. 07803/9655-0 Fax 07803/9655-32

Architekturbüro Kälble, 03.03.2011, Maßstab: 1 : 200