


Planausschnitt Beh. WC M 1:50

**Legende:**

	Beton		Bestand		Abbruch
	unbew. Beton		FB		Fussbodendurchbruch
	Mauerwerk		SWS/ WWS / WN / WD		senkr./ waagr. Wandschlitz / Wandrische Wanddurchbruch
	Trockenbau		ib		Schacht
	Installationswand raumhoch		DD		Deckendurchbruch
	Installationswand 1,20 m hoch				
	Dämmung				
			OKFF		Oberkante Fertigfußboden
			OKRF		Oberkante Rohfußboden
			UKD		Unterkante Rohdecke
			BRH		Brüstungshöhe ab OKRF bis OK Brüstung roh

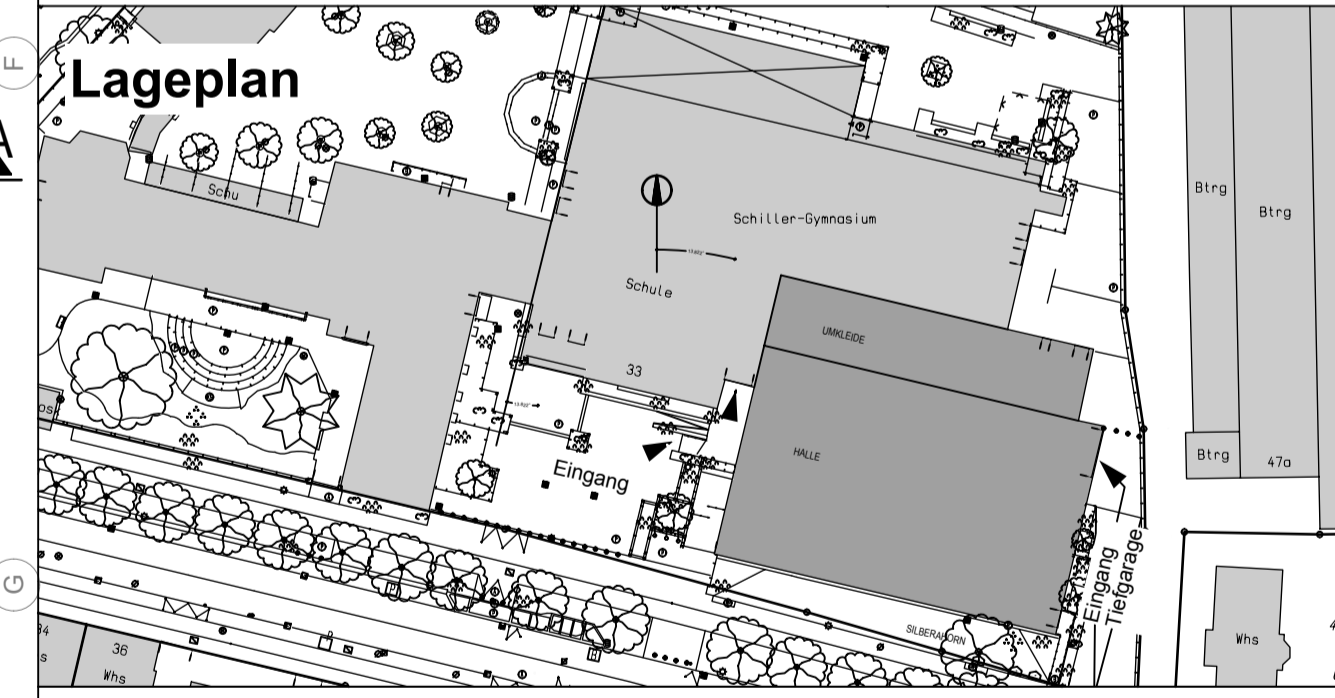

**Werkplan**

Fachbereich 5  
**Hochbau.Grünflächen und Umweltschutz**  
 Wilhelmstrasse 12 77654 Offenburg

Stadt  
 Offenburg

Abteilung 5.2  
**Gebäudemanagement**

Bauvorhaben:	Schillergymnasium Sporthalle Sanierung	Gebäude Nr.:	159
Planinhalt:	Grundriss Erdgeschoss		
Datum:	Name:	Änderungen:	Index:
Datum: 13.01.2014	Plottedatum: 19.03.2014	Der Bauherr:	
Bearbeitet: A.Eberhardt		Fachbereichsleitung:	
Gezeichnet: Kränkel		Der Architekt:	
Maßstab: 1 : 100	Plannummer: W 202	Index:	
		Abteilungsleitung:	