


**Legende:**

	Beton		FB	Fussbodendurchbruch		Abbruch	
	unbew. Beton		SWS/ WWS / WN / VD	senkr./ waagr. Wandschlitz / Wandrische Wanddurchbruch		OKRF	Oberkante Fertigfußboden
	Mauerwerk		ib	Schacht		OKRF	Oberkante Rohfußboden
	Trockenbau		DD	Deckendurchbruch		UKD	Unterkante Rohdecke
	Installationswand raumhoch					BRH	Brüstungshöhe ab OKRF bis OK Brüstung roh
	Installationswand 1,20 m hoch						
	Dämmung						

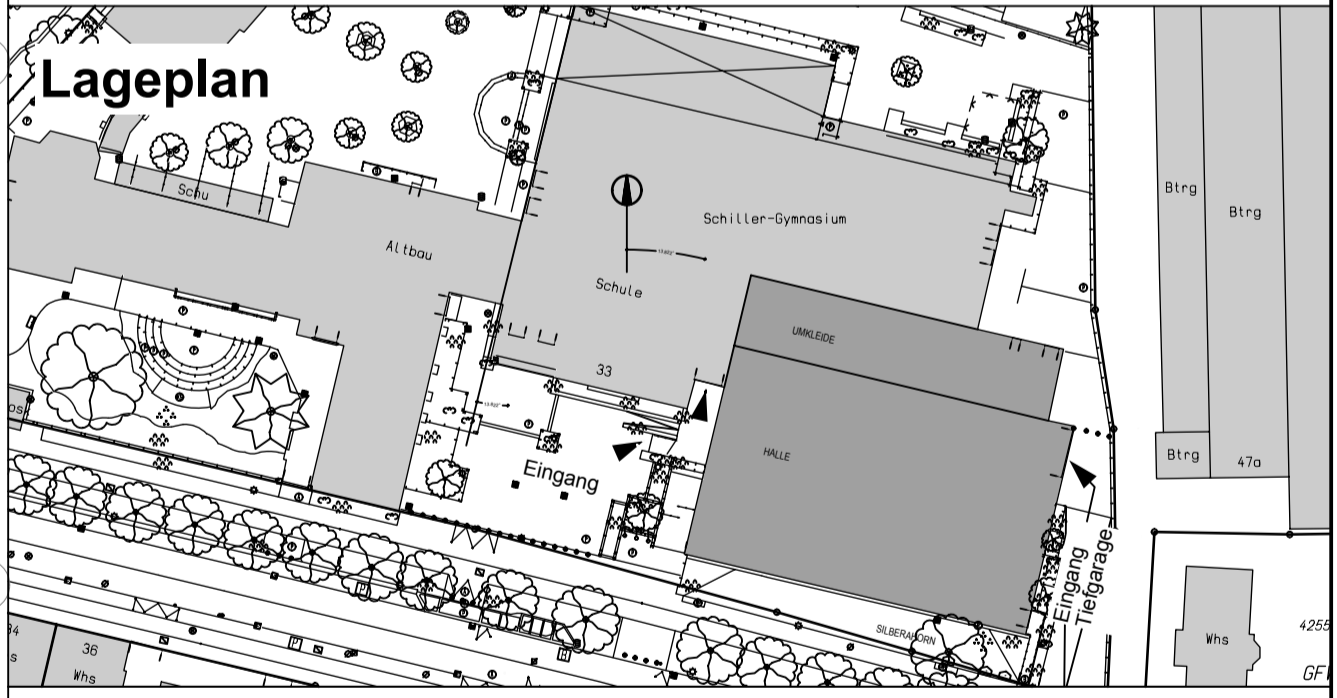

**Werkplan**

Fachbereich 5  
**Hochbau.Grünflächen und Umweltschutz**  
 Wilhelmstrasse 12  
 77654 Offenburg

Stadt  
 Offenburg  
 Abteilung 5.2  
**Gebäudemanagement**

Bauvorhaben:	Schillergymnasium Sporthalle Sanierung	Gebäude Nr.:	159
Planinhalt:	Grundriss 2.Obergeschoss Draufsicht Hallendach		
Datum:	Name:	Änderungen:	Index:
Datum: 13.01.2014	Plotdatum: 04.04.2014	Der Bauherr:	
Bearbeitet: A.Eberhardt		Fachbereichsleitung:	
Gezeichnet: Kränkel		Der Architekt:	
Maßstab: 1 : 100	Plannummer: W 204	Index:	
		Abteilungsleitung:	

H/B = 594 / 841 (0.50m²)  
 Allplan 2011