



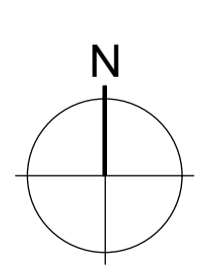

Anlage 4 zur Drucksache- Nr. 144/15

- Legende**
- Belag**
 - Natursteinfaster geplant
 - Betonpaster geplant
 - Bestandspasterbelag
 - Bepflanzung**
 - Bestandsbaum zu erhalten
 - Baum geplant
 - Bestandsbaum außerhalb Planungsgebiet
 - Baumfällung
 - Ausstattung**
 - Sitzbank aus Holz
 - Lichtstelen
 - Beleuchtung durch Überspannung
 - Fahrradstellplätze
 - Infostele
 - Unterflur Abfallbehälter
 - Entwässerung**
 - Entwässerungsrichtung

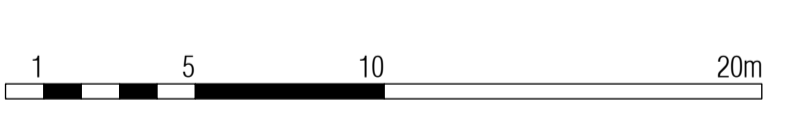

Änderungen				
Index	Datum	Kommentar	gezeichnet	geprüft

Auftraggeber: DLBaur, Universität
 Landschaftsarchitekt: DLBaur, Universität

faktorgrün
 19103 Freiburg | Mathiasstraße 110 | Tel. 0761 - 707 647-0 | info@faktorgrun.de
 76208 Rottweil | Eisenbahnstr. 20 | Tel. 0741 - 1 97 75 | rottweil@faktorgrun.de
 68115 Heidelberg | Frankfurter Str. 2-4 | Tel. 06221 - 955 41-0 | heidelberg@faktorgrun.de
 70569 Stuttgart | Schloßmeisterstr. 4 | Tel. 0711 - 48 990 48-0 | stuttgart@faktorgrun.de
 www.faktorgrun.de | Partnerschaftsarchitektur

Auftraggeber: **Stadt Offenburg**

Projekt: **Ostflügel Offenburg**

Maßnahme: **Verkehrsanlage**

Planzeichnung: **Lageplan Gustav-Rée-Anlage**

Leistungsphase: 2	Planr.: 01.8	Beauftragter: ETR/PIMS
Maßstab: 1:200	Projekt: GGEM354	Datum: 17.09.2015
Dat.: GGEM354_2_LP_1510011.vcx		Planseite: 1,486/0,9

VORABZUG