


Anlage 3 Schiller-Gymnasium Lageplan

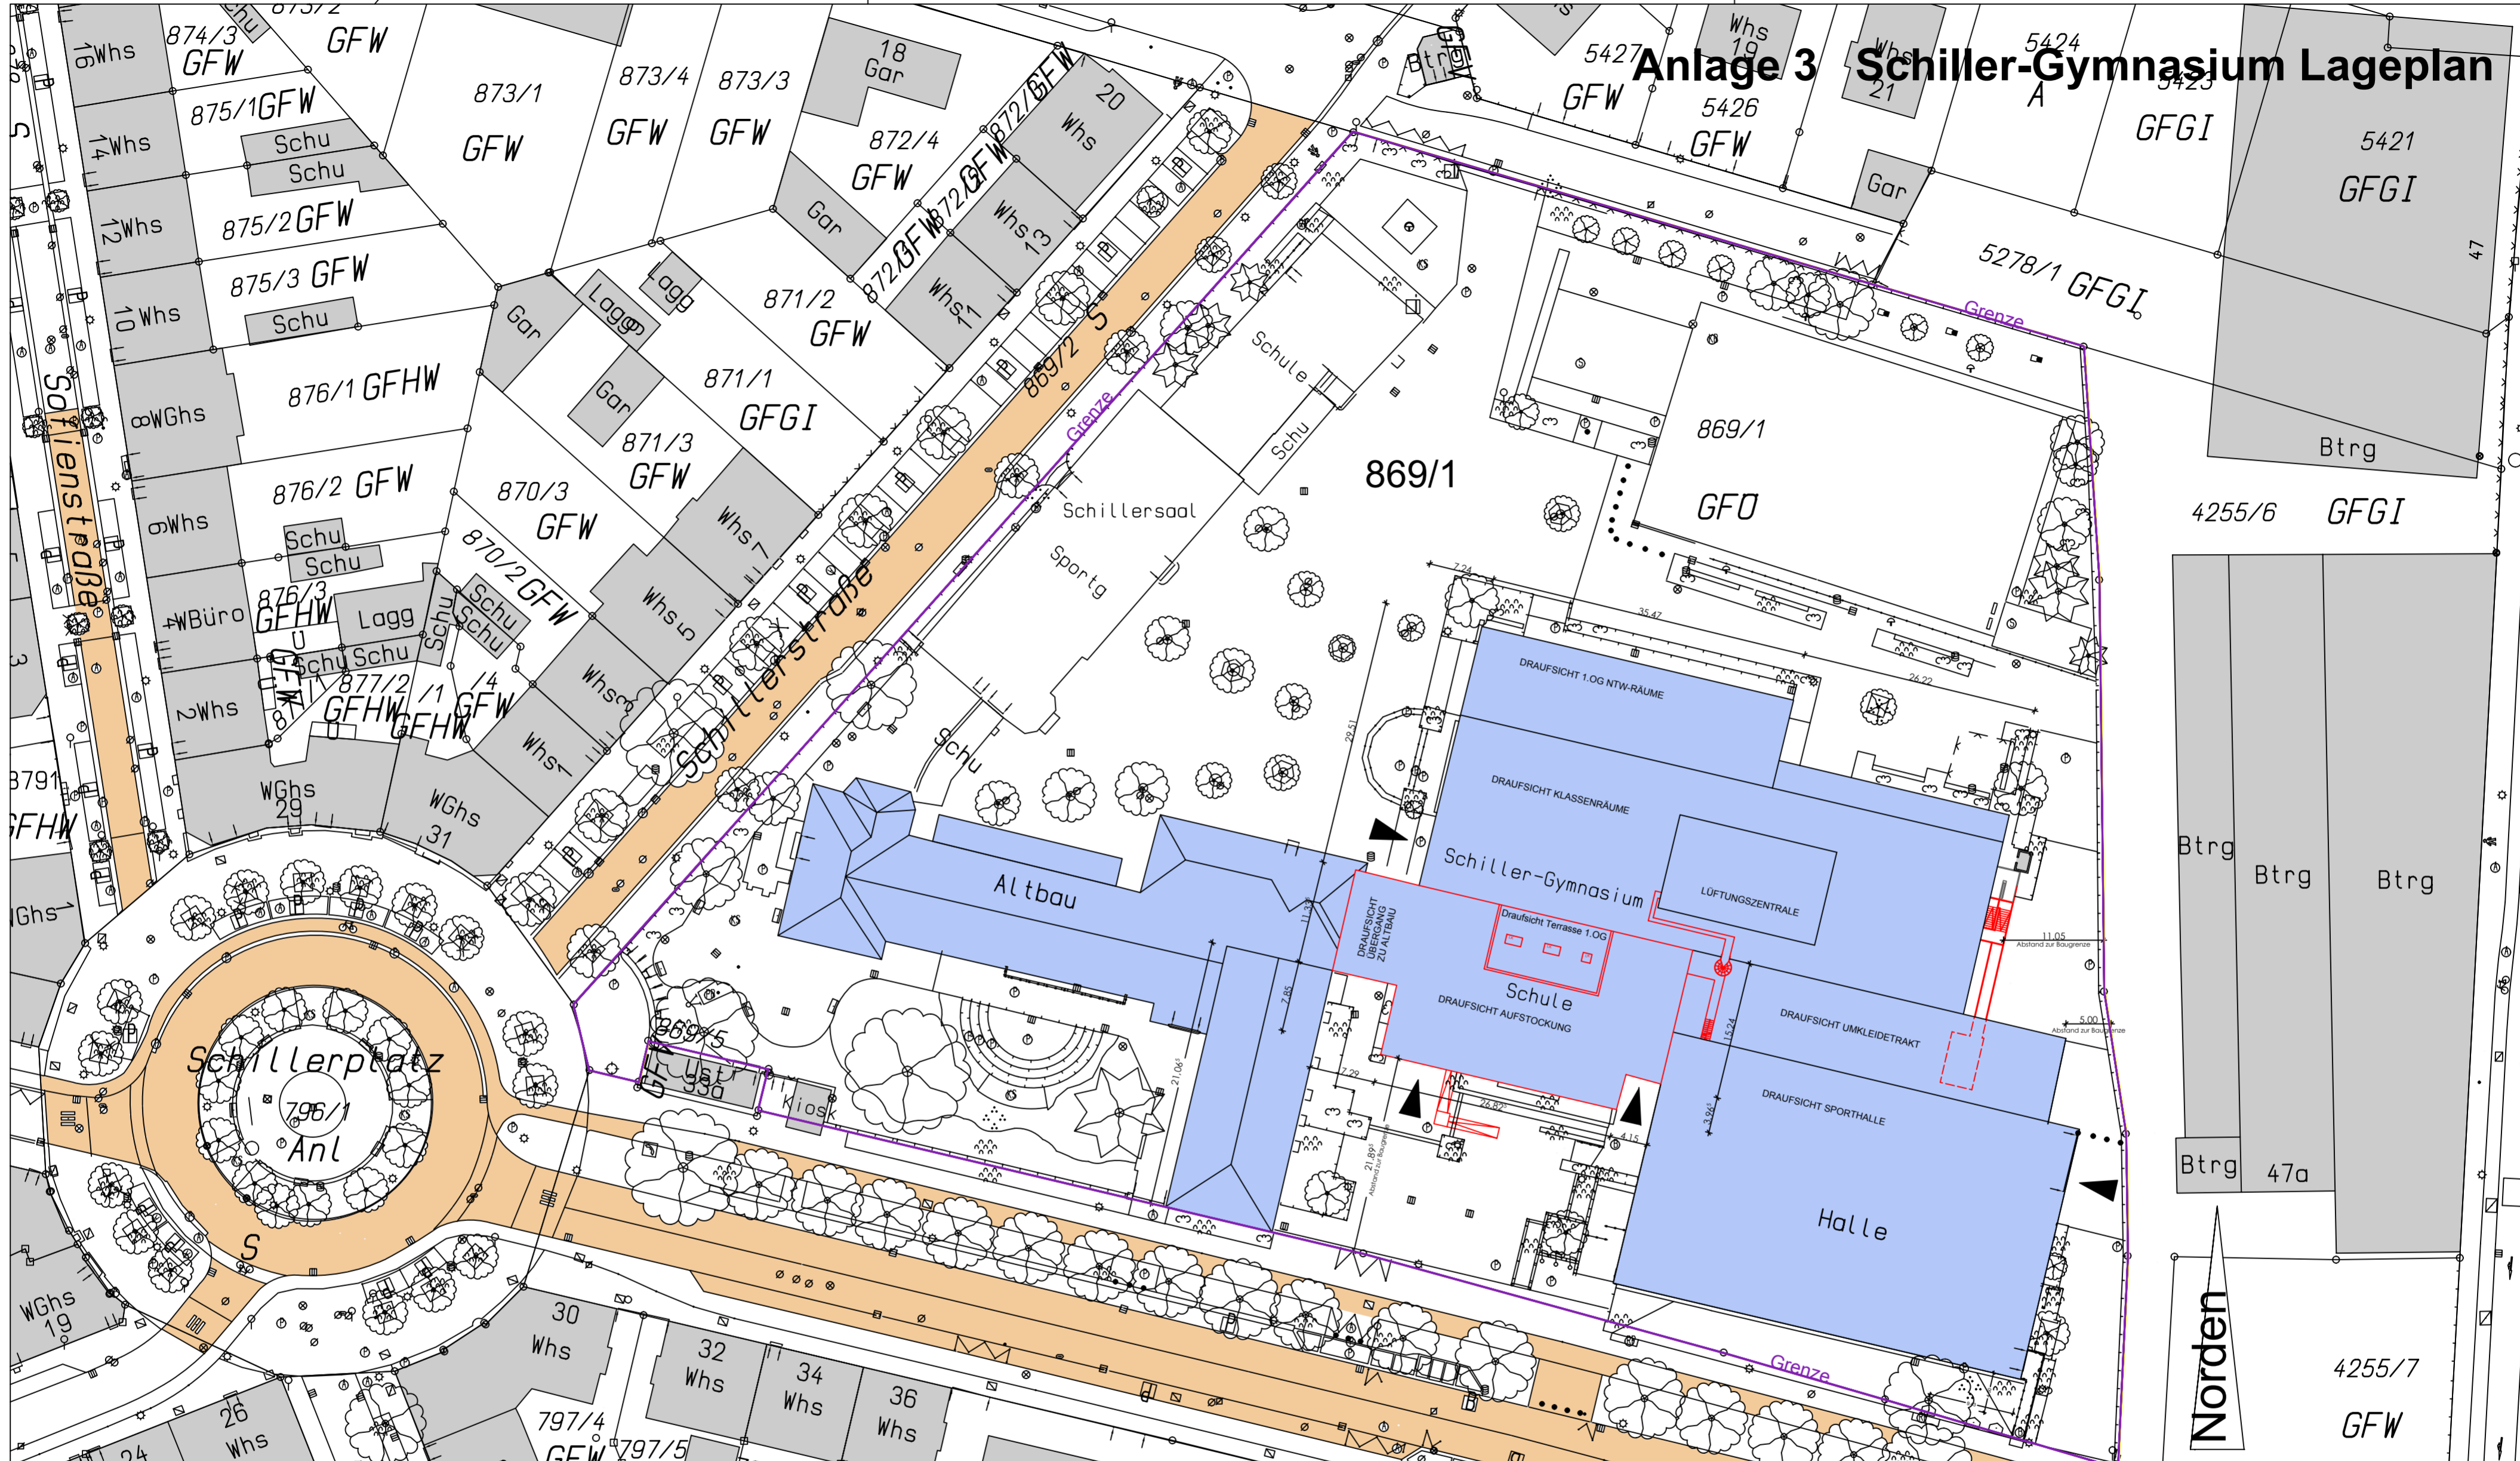


Baueingabe		Fachbereich 5 Hochbau.Grünflächen und Umweltschutz Wilhelmstrasse 12 77654 Offenburg	
Stadt Offenburg		Abteilung 5.2 Gebäudemanagement	
Bauvorhaben: SCHILLER-GYMNASIUM, ZELLER STRASSE 33, OFFENBURG UMBAU UND SANIERUNG			Gebäude Nr. 159
Planinhalt: Lageplan			
Datum:	10.07.2017	letzte Änderung:	07.08.2017
Bearbeitet:	E. Pries	Der Bauherr:	
Gezeichnet:	V. Heikamp	Fachbereichsleitung:	
Maßstab:	1:500	Plannummer:	BA 000
		Der Architekt:	
		Abteilungsleitung:	



H/B = 420 / 594 (0.25m²)

Allplan 2015


Anlage 3 Schiller-Gymnasium KG

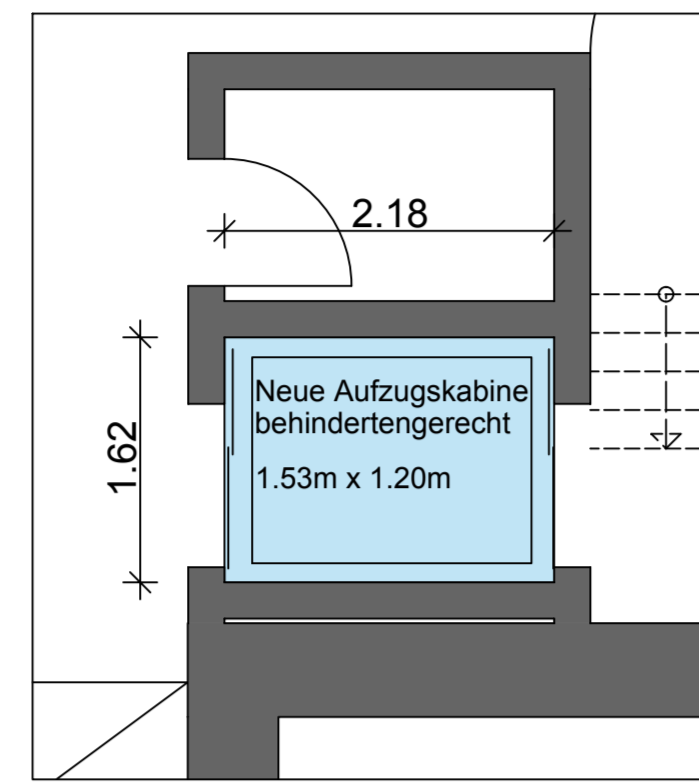

Detail 1
Aufzug M 1:50

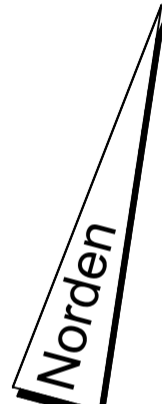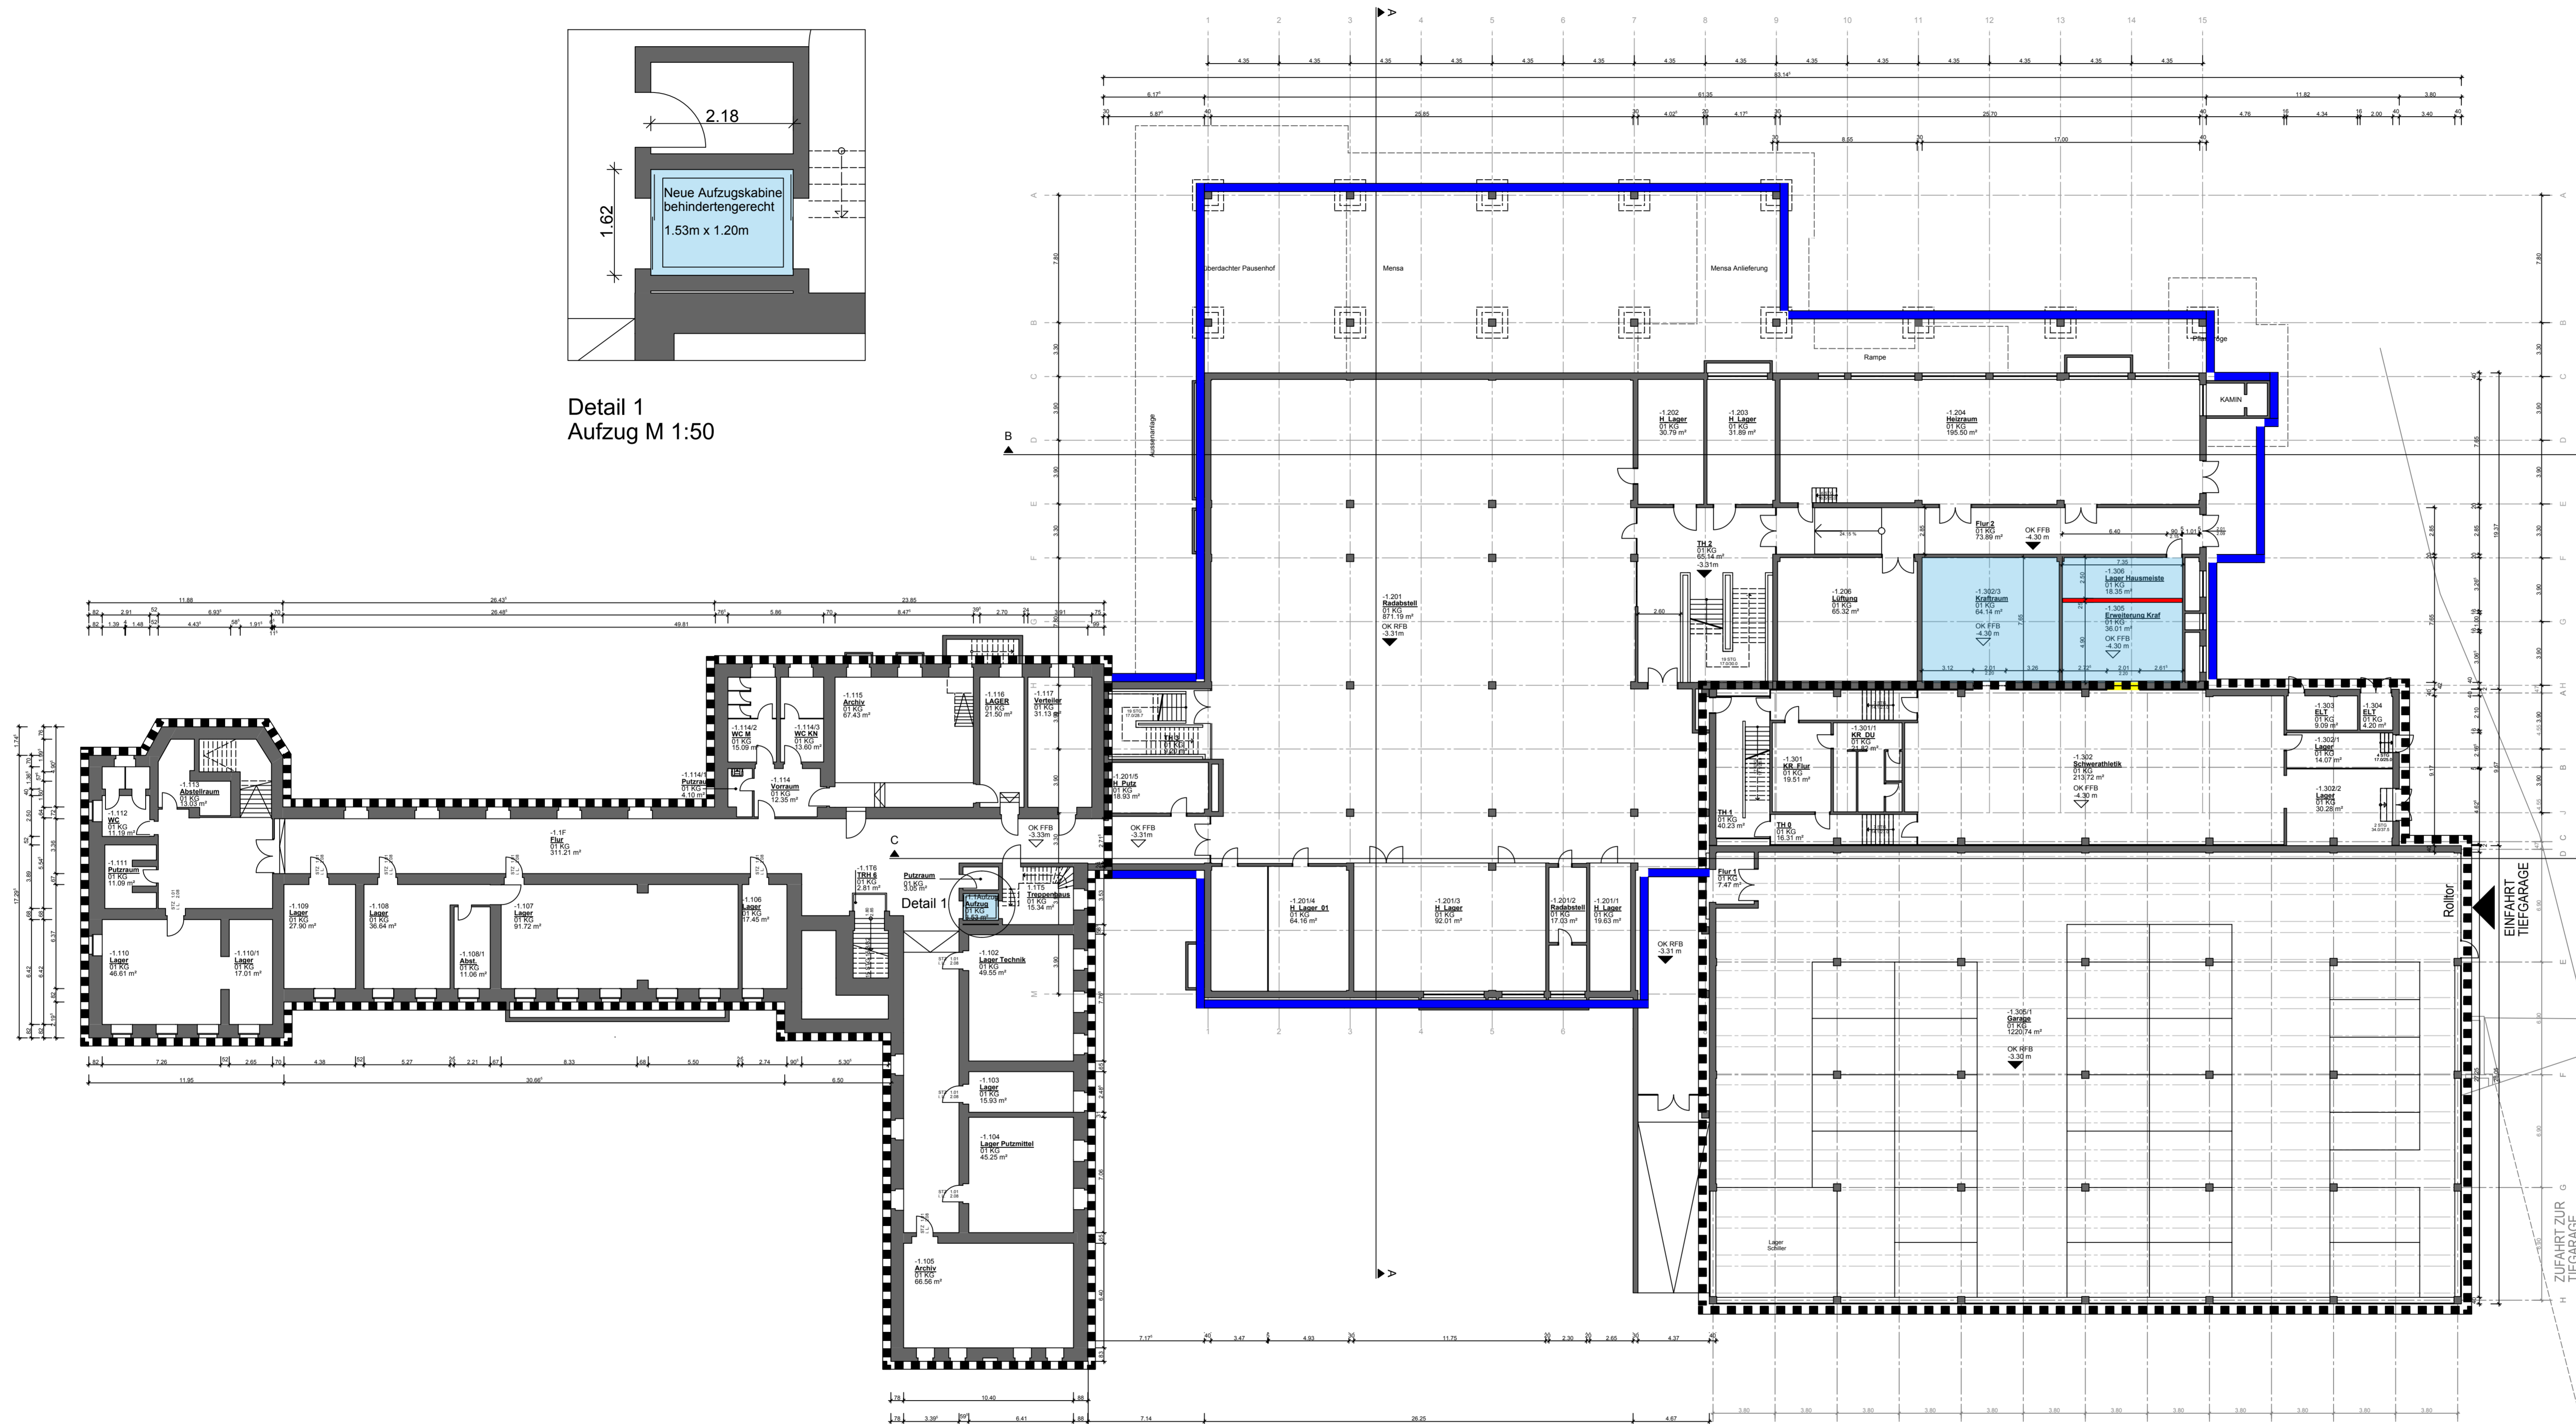

Umbau/Sanierung 122.03 m² 514.96 m²

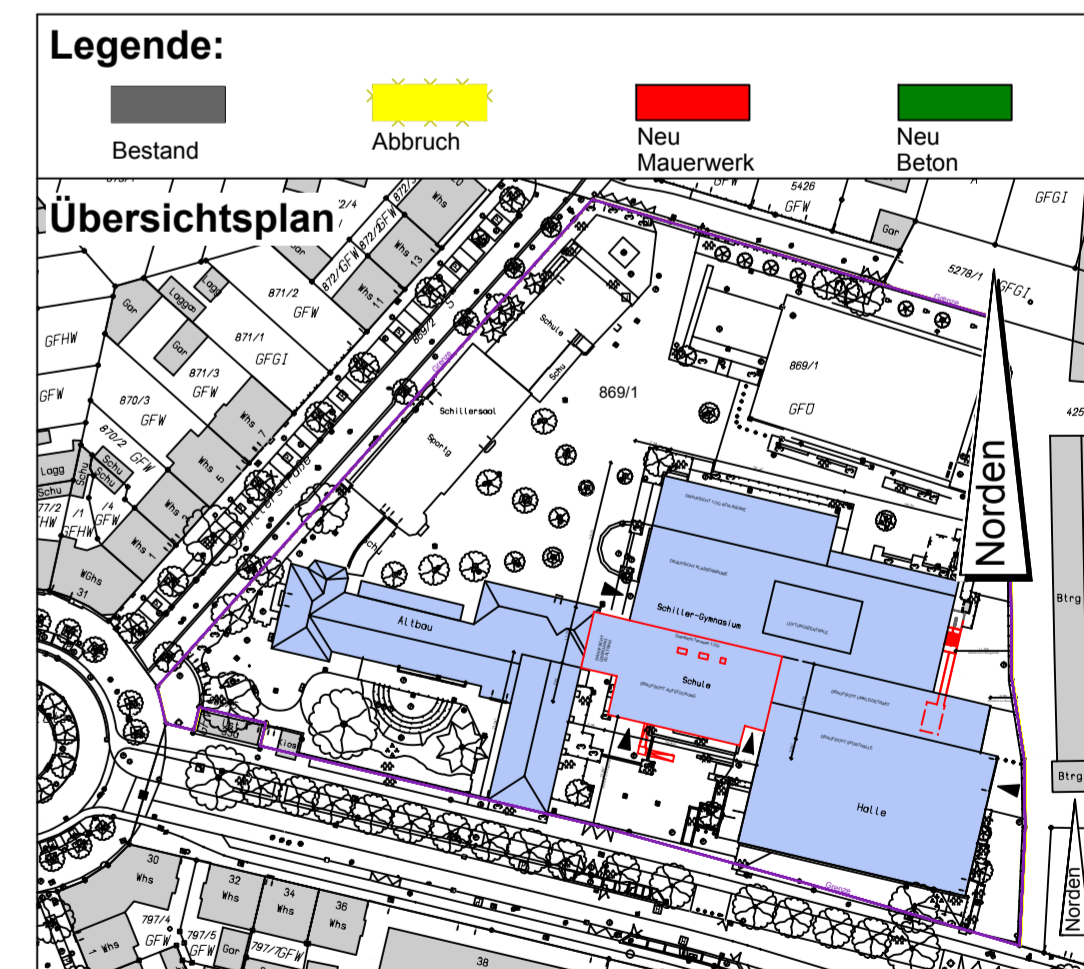

ALTBAU

NEUBAU


SPORTHALLE

ALTBAU NEUBAU


Beschlussvorlage

Fachbereich 5 Hochbau, Grünflächen und Umweltschutz Wilhelmstrasse 12 77654 Offenburg	
Abteilung 5.2 Gebäudemanagement	
Bauvorhaben: SCHILLER-GYMNASIUM, ZELLER STRASSE 33, OFFENBURG UMBAU UND SANIERUNG	
Gebäude Nr. 159	
Planinhalt: KELLERGESCHOSS	
Datum: 18.07.2017 Bearbeitet: E. Pries Gezeichnet: V. Heikamp Maßstab: 1 : 200; 1:50	letzte Änderung: 07.08.2017 Plannummer: BA 101
Der Bauherr:	Fachbereichsleitung:
Der Architekt:	
Abteilungsleitung:	

Anlage 3 Schiller-Gymnasium EG

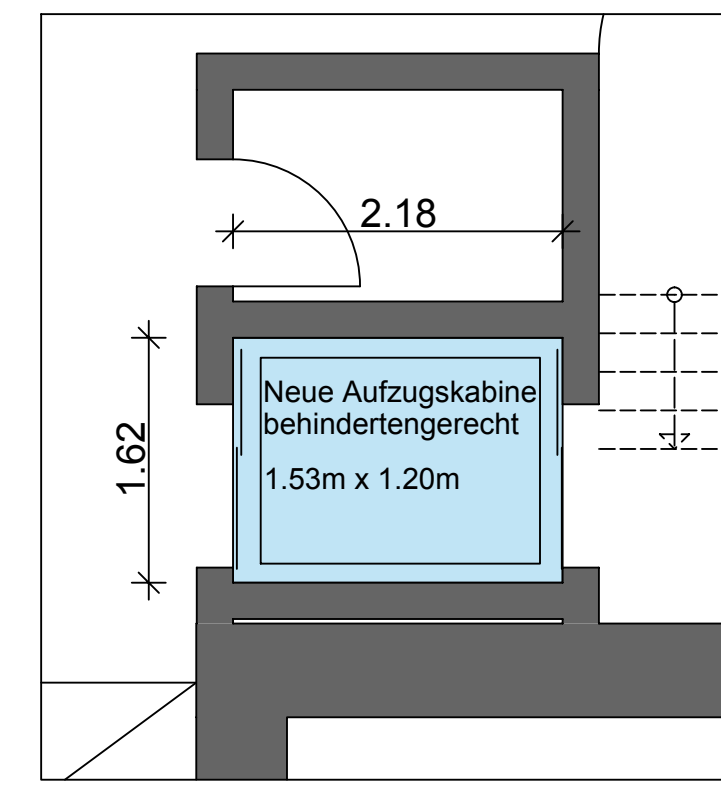

Detail 1
Aufzug M 1:50

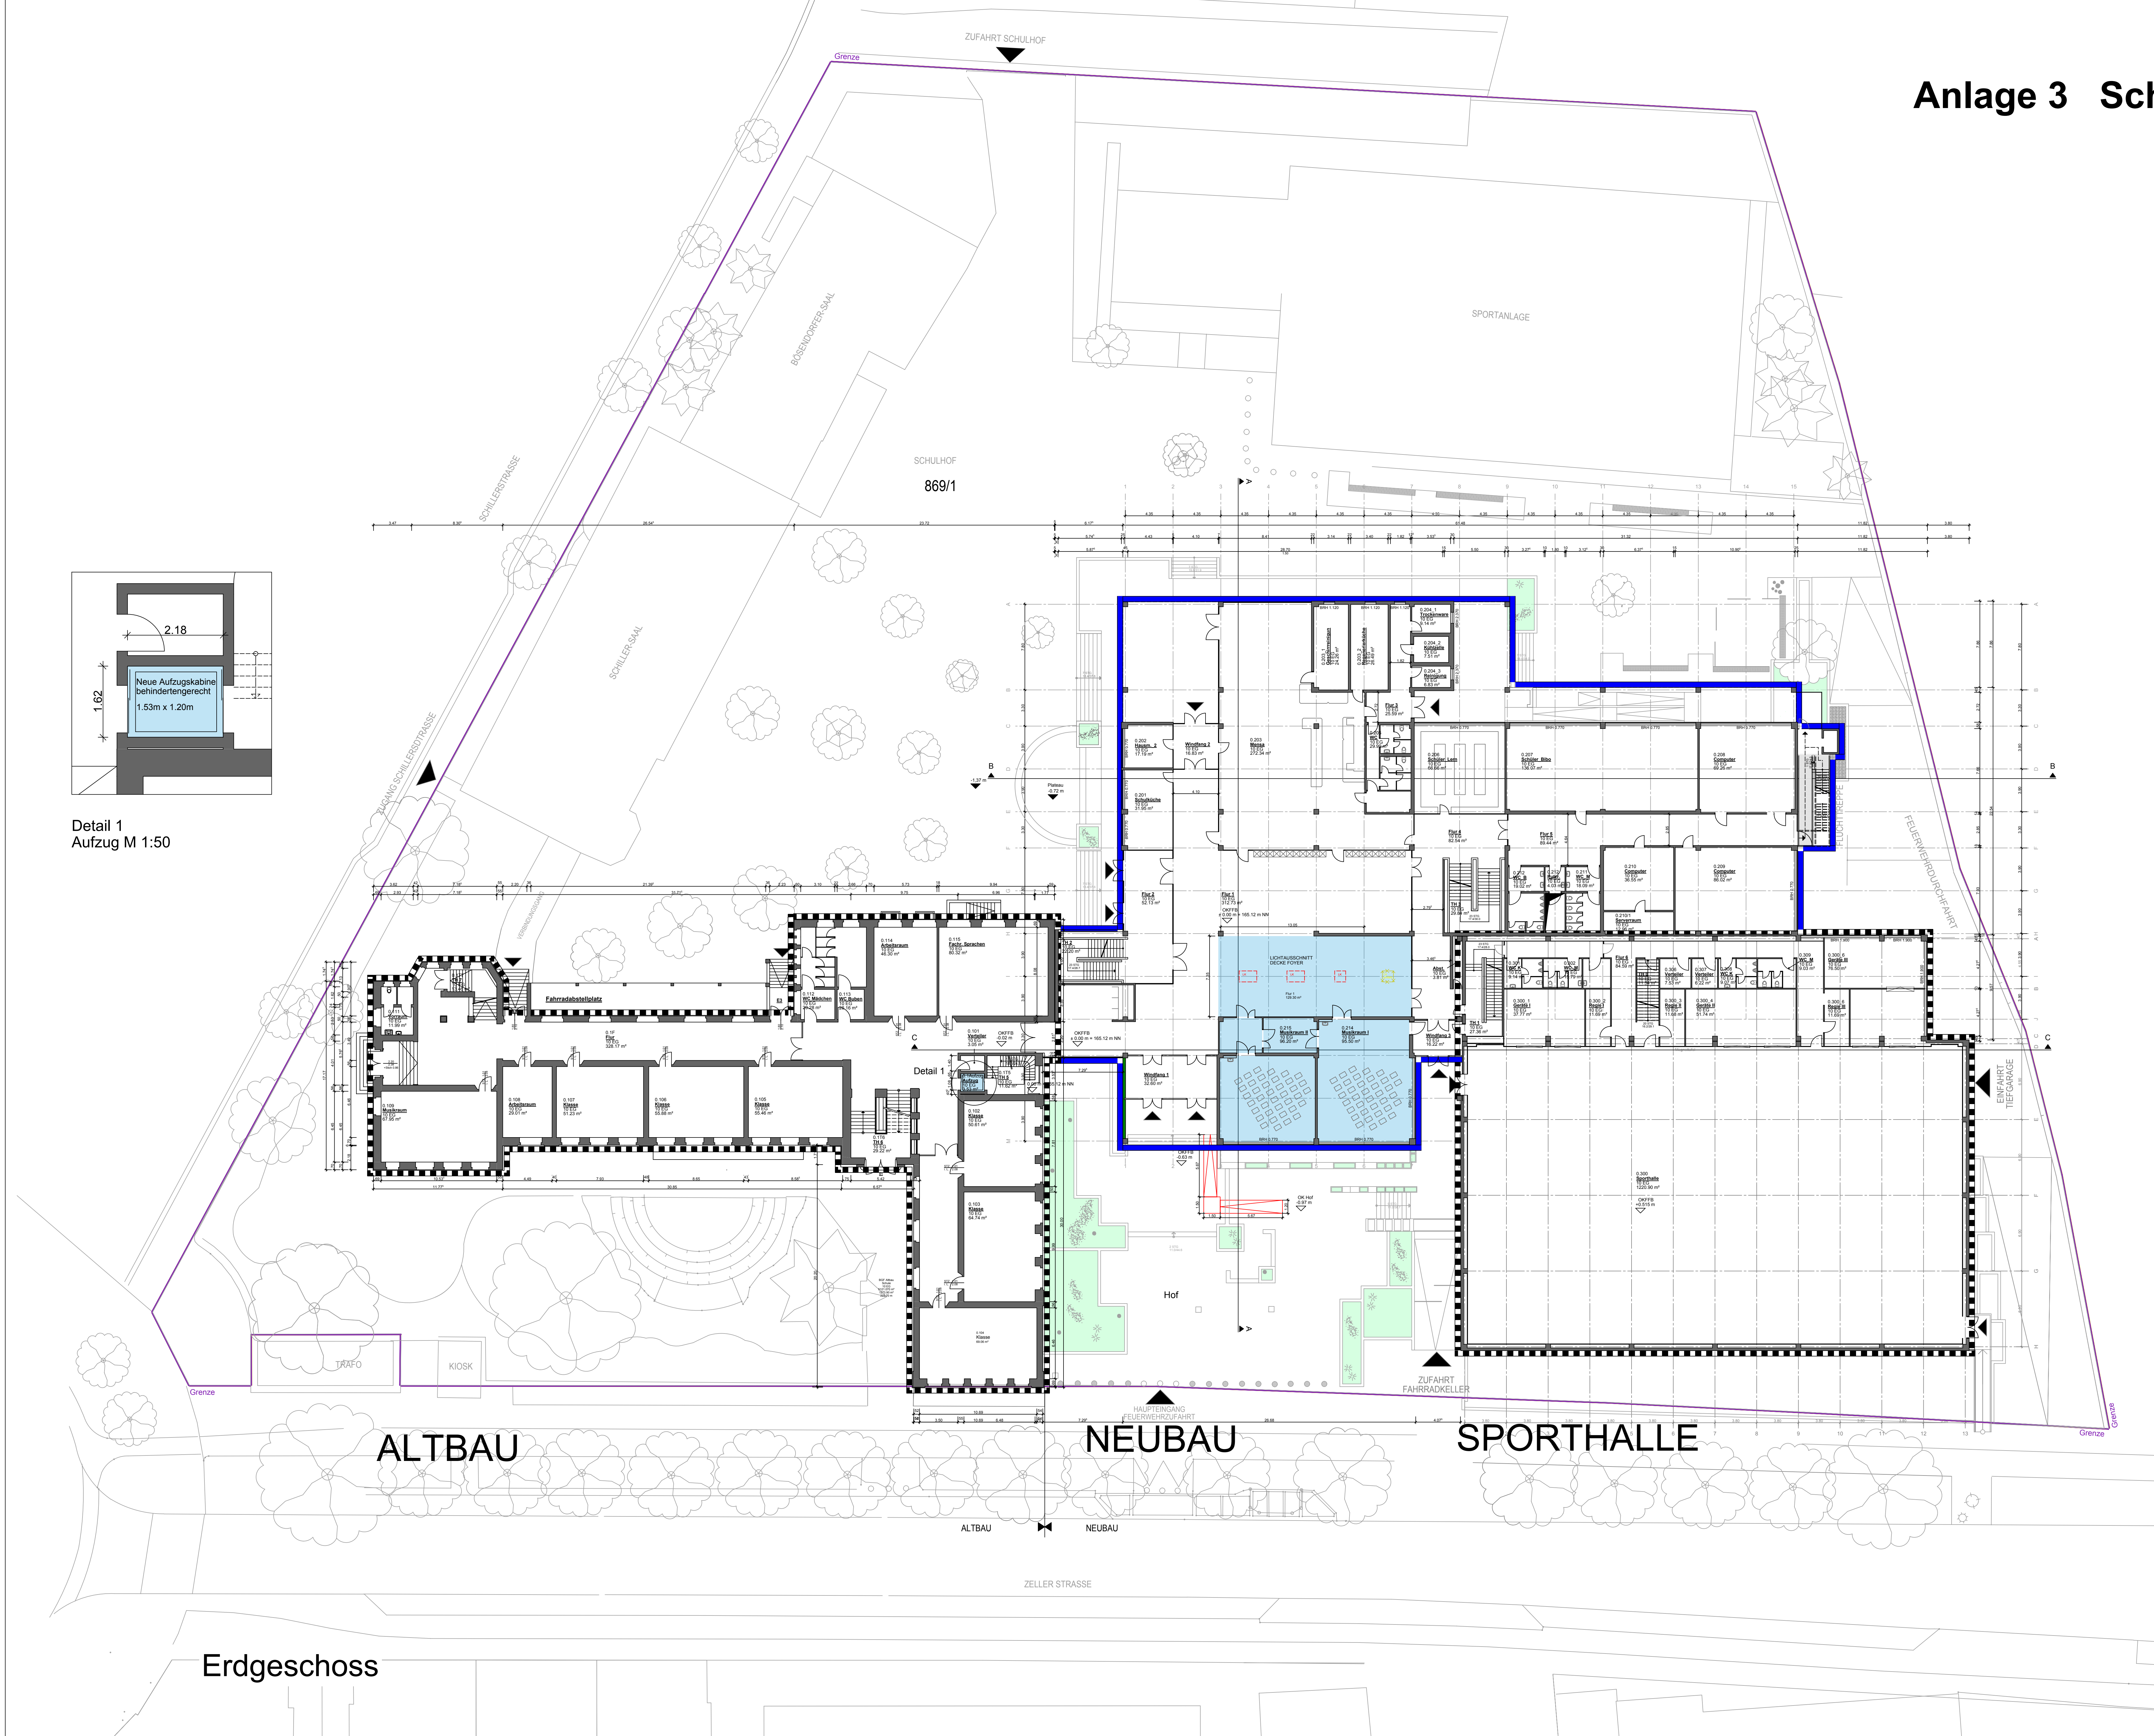

Erdgeschoss

ALTBAU

NEUBAU

SPORTHALLE

Umbau/Sanierung 324.54 m² 1369.56 m²

Legende:

- Bestand (grey)
- Abruch (yellow)
- Neu Mauerwerk (red)
- Neu Beton (green)

Übersichtsplan

Beschlussvorlage

Fachbereich 5
Hochbau, Grünflächen und Umweltschutz
Wilhelmstrasse 12
Stadt
Offenburg
Abteilung 5.2
Gebäudemanagement

Bauvorhaben: SCHILLER-GYMNASIUM ZELLER STRASSE 33, OFFENBURG Gebäude-Nr. 159
Planname: ERDGESCHOSS

Datum: 18.07.2017
Bearbeitet: E. Dries
Gezeichnet: V. Heukamp
Malschke

1000 Änderung
07.08.2017
Plannummer:
Der Architekt


Der Bauherr:
Der Architekt
Fachbereichsstelle

1 : 200; 1:50 BA 102


Ablesungstabelle
Allplan 2015

Anlage 3 Schiller-Gymnasium 1.OG


SCHULHOF
869/1

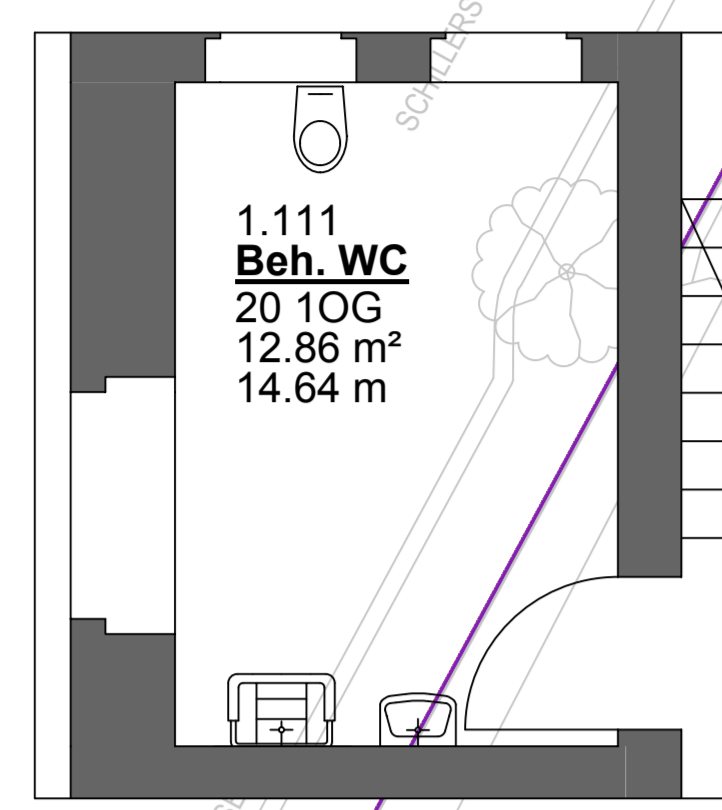

Detail 2
Behind. WC M 1:50

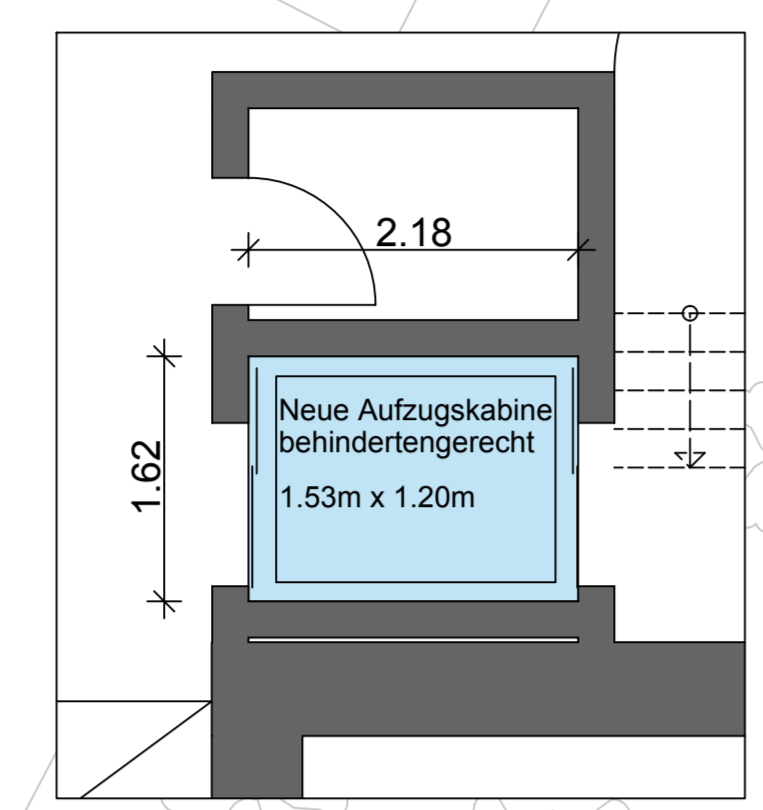

Detail 1
Aufzug M 1:50

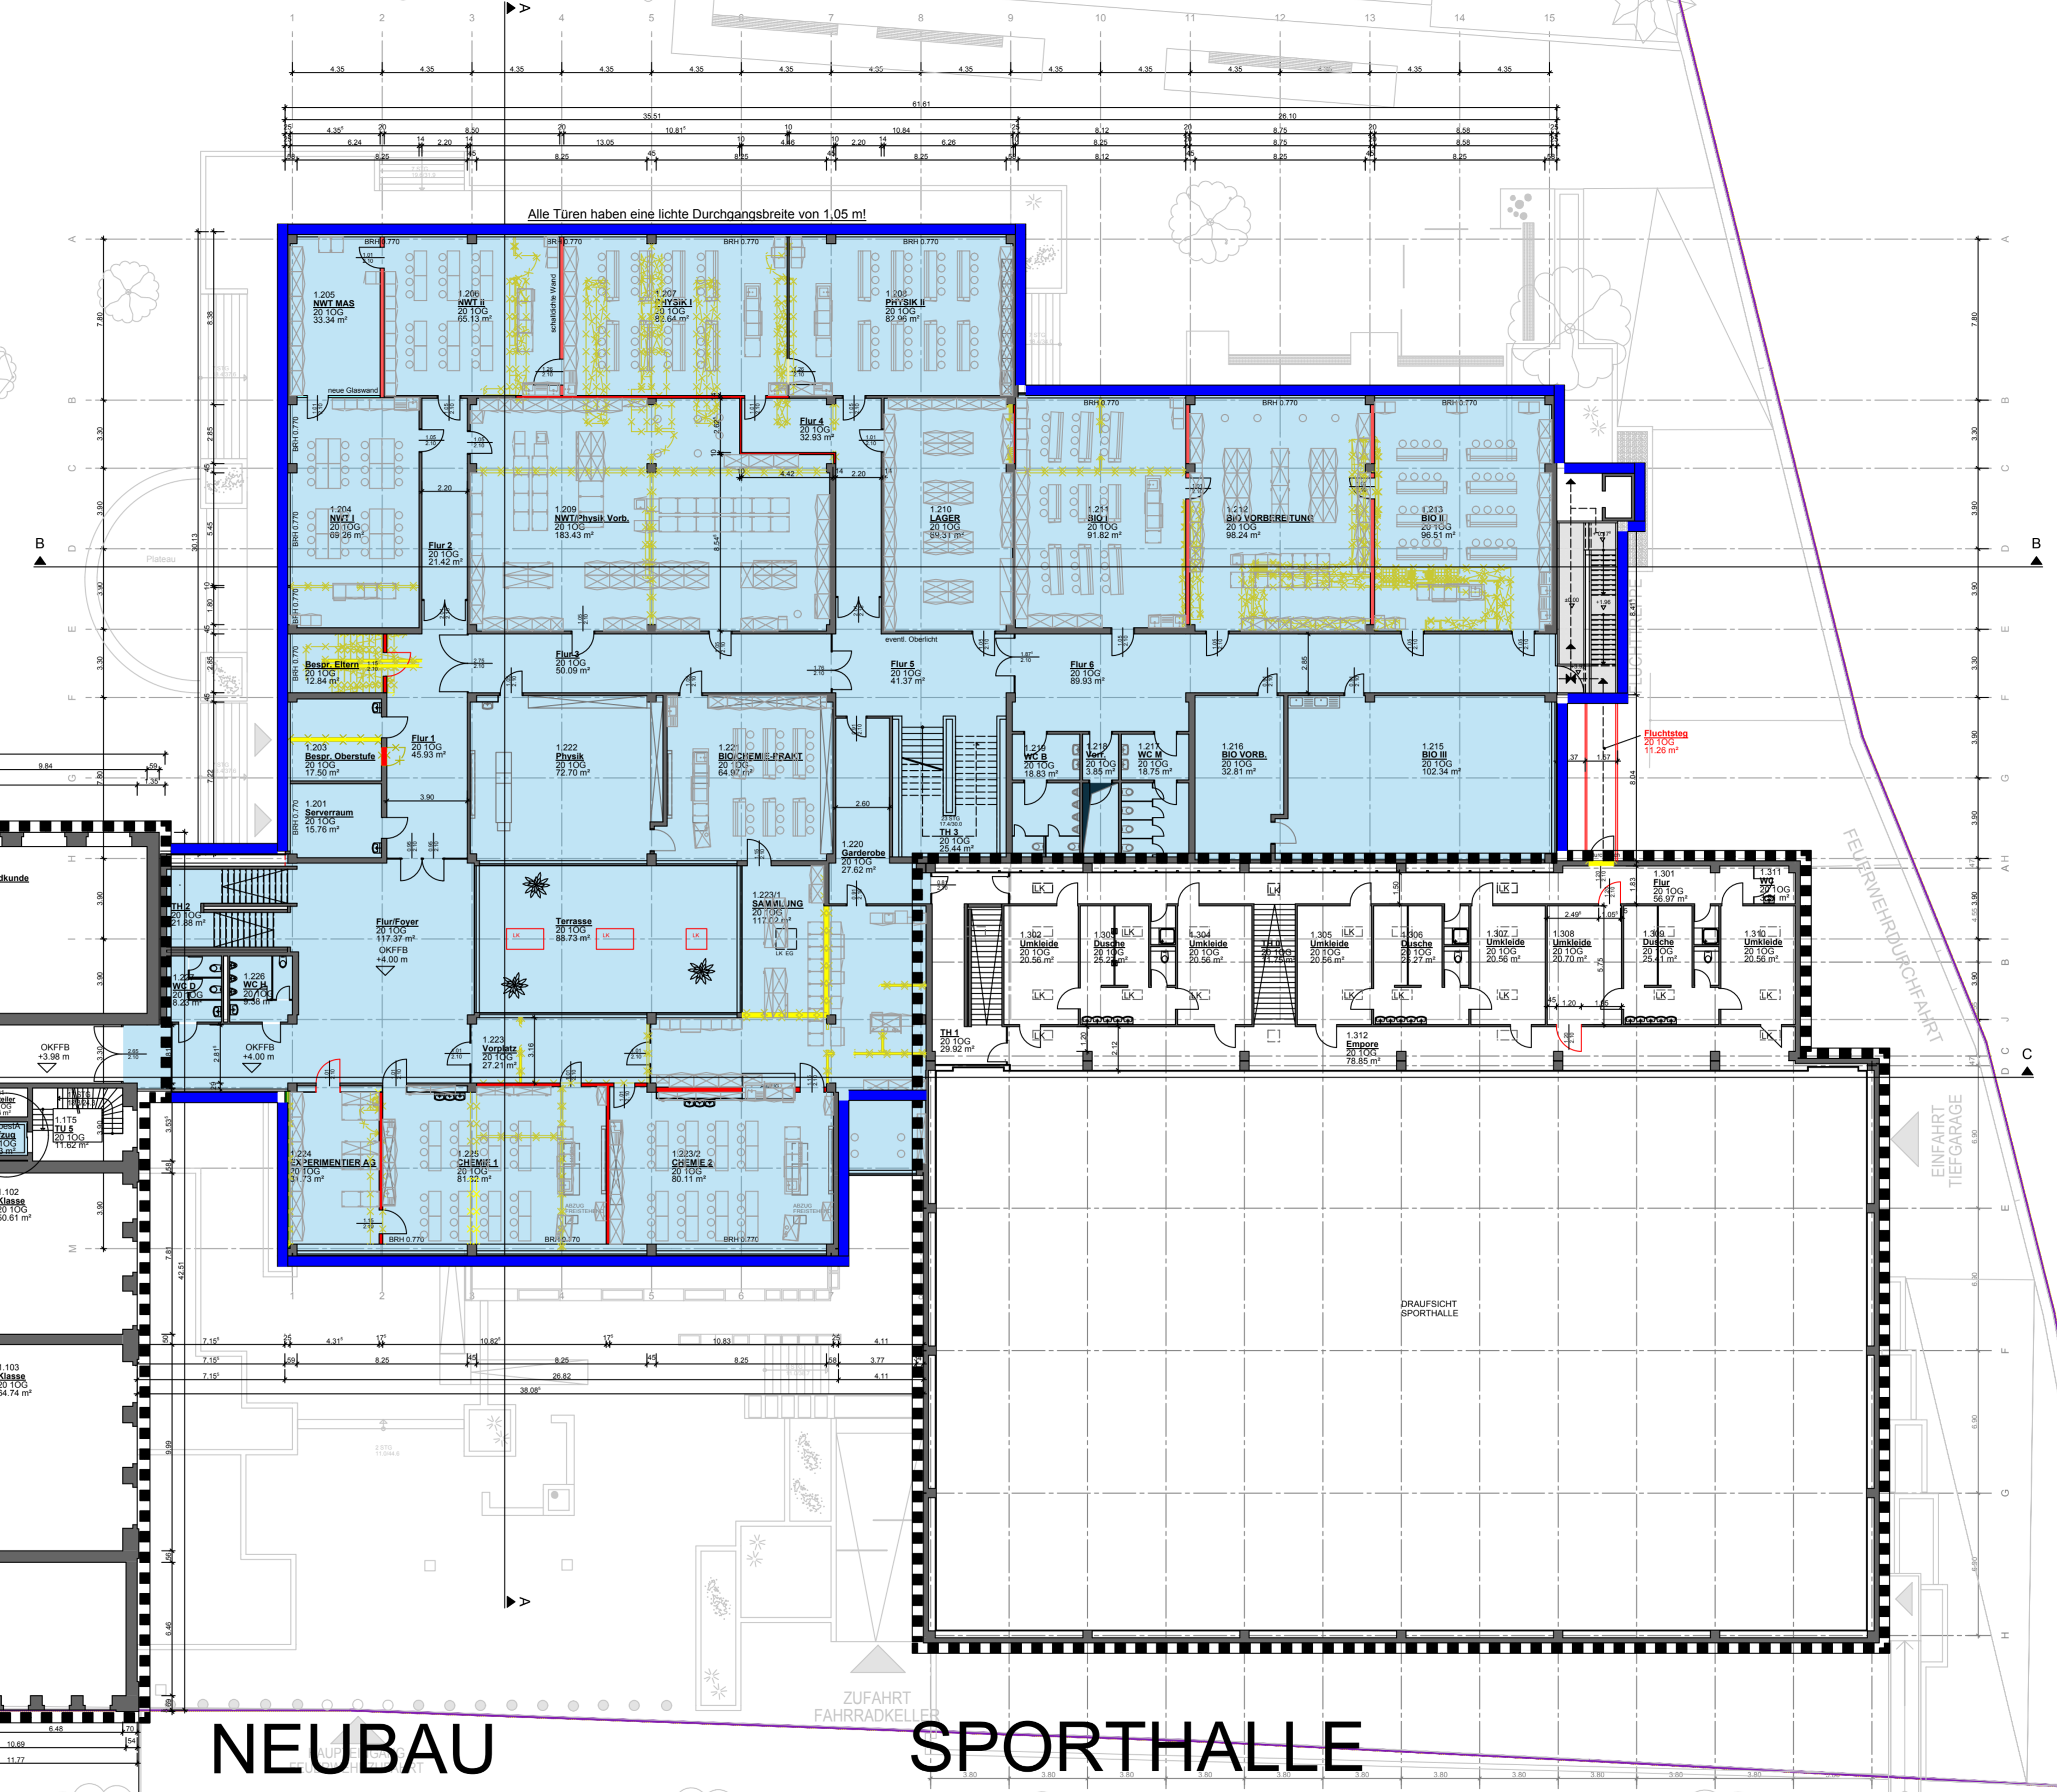

Detail 2

Detail 1

ALTBAU
1. Obergeschoss


NEUBAU

SPORTHALLE

Umbau/Sanierung 2160.05 m² 8640.20 m²

Legende:

- Bestand (Black outline)
- Abbruch (Yellow fill)
- Neu Mauerwerk (Red fill)
- Neu Beton (Green fill)

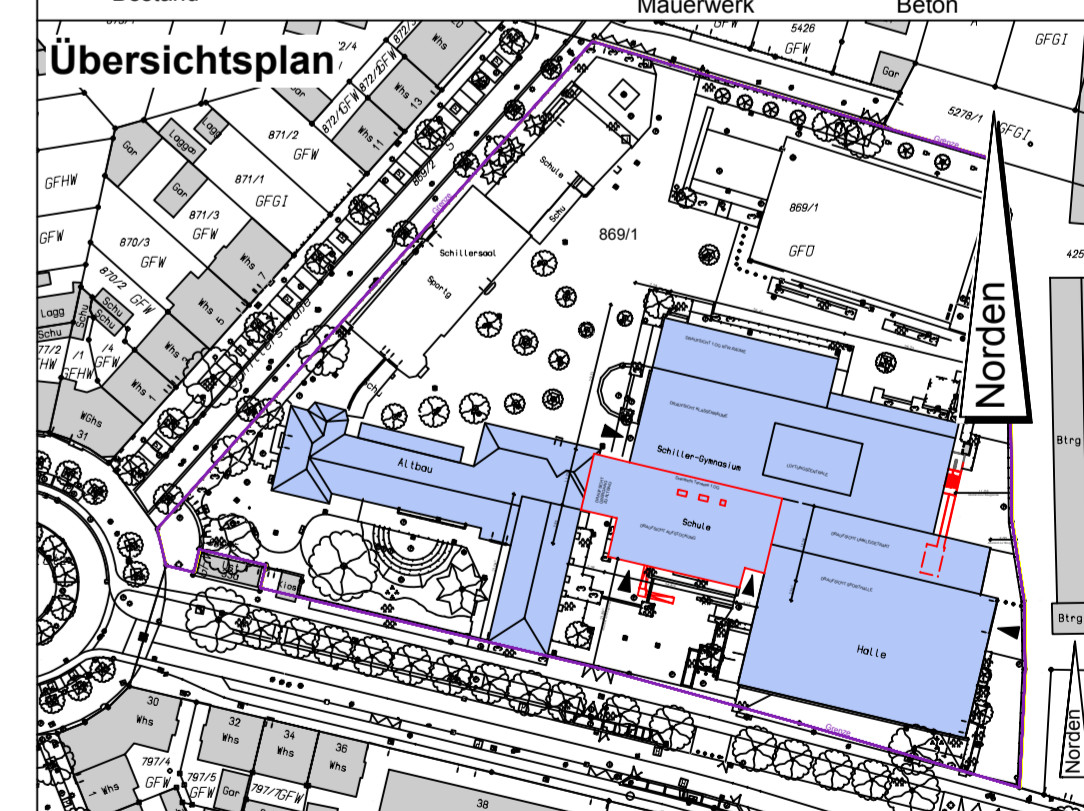


Beschlussvorlage



Fachbereich 5 Hochbau, Grünflächen und Umweltschutz Wilhelmstrasse 12 77654 Offenburg	Abteilung 5.2 Gebäudemanagement
Bauvorhaben: SCHILLER-GYMNASIUM, ZELLER STRASSE 33, OFFENBURG UMBAU UND SANIERUNG	Gebäude Nr. 159
Planinhalt: 1. Obergeschoss	
Datum: 18.07.2017 Bearbeitet: E. Pries Gezeichnet: V. Heikamp Mafstab: 1 : 200; 1:50	letzte Änderung: 07.08.2017 Der Bauleiter: Der Architekt: BA 103

Anlage 3 Schiller-Gymnasium 2.OG

SCHULHOF
869/1

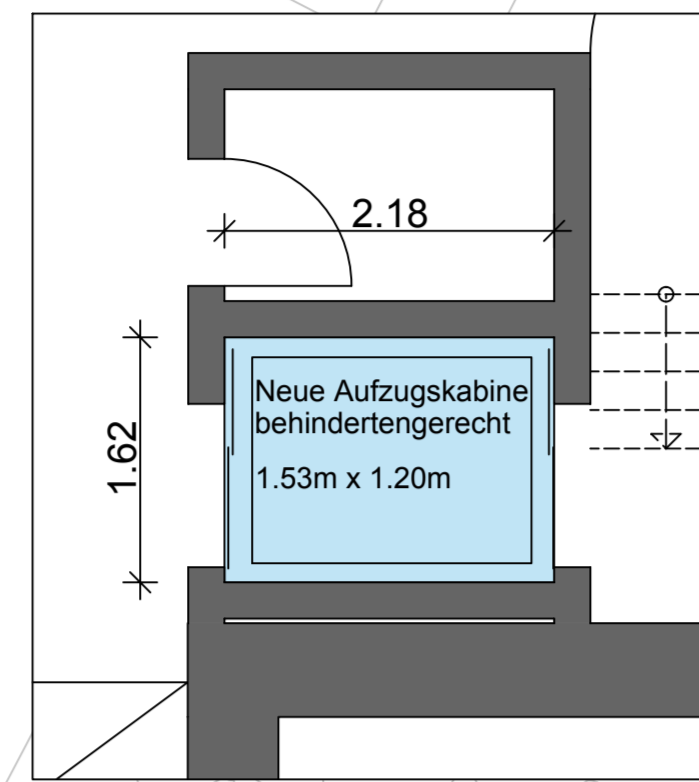


Detail 1
Aufzug M 1:50

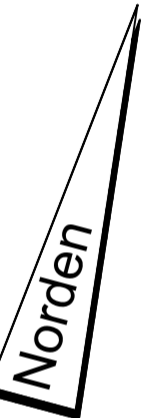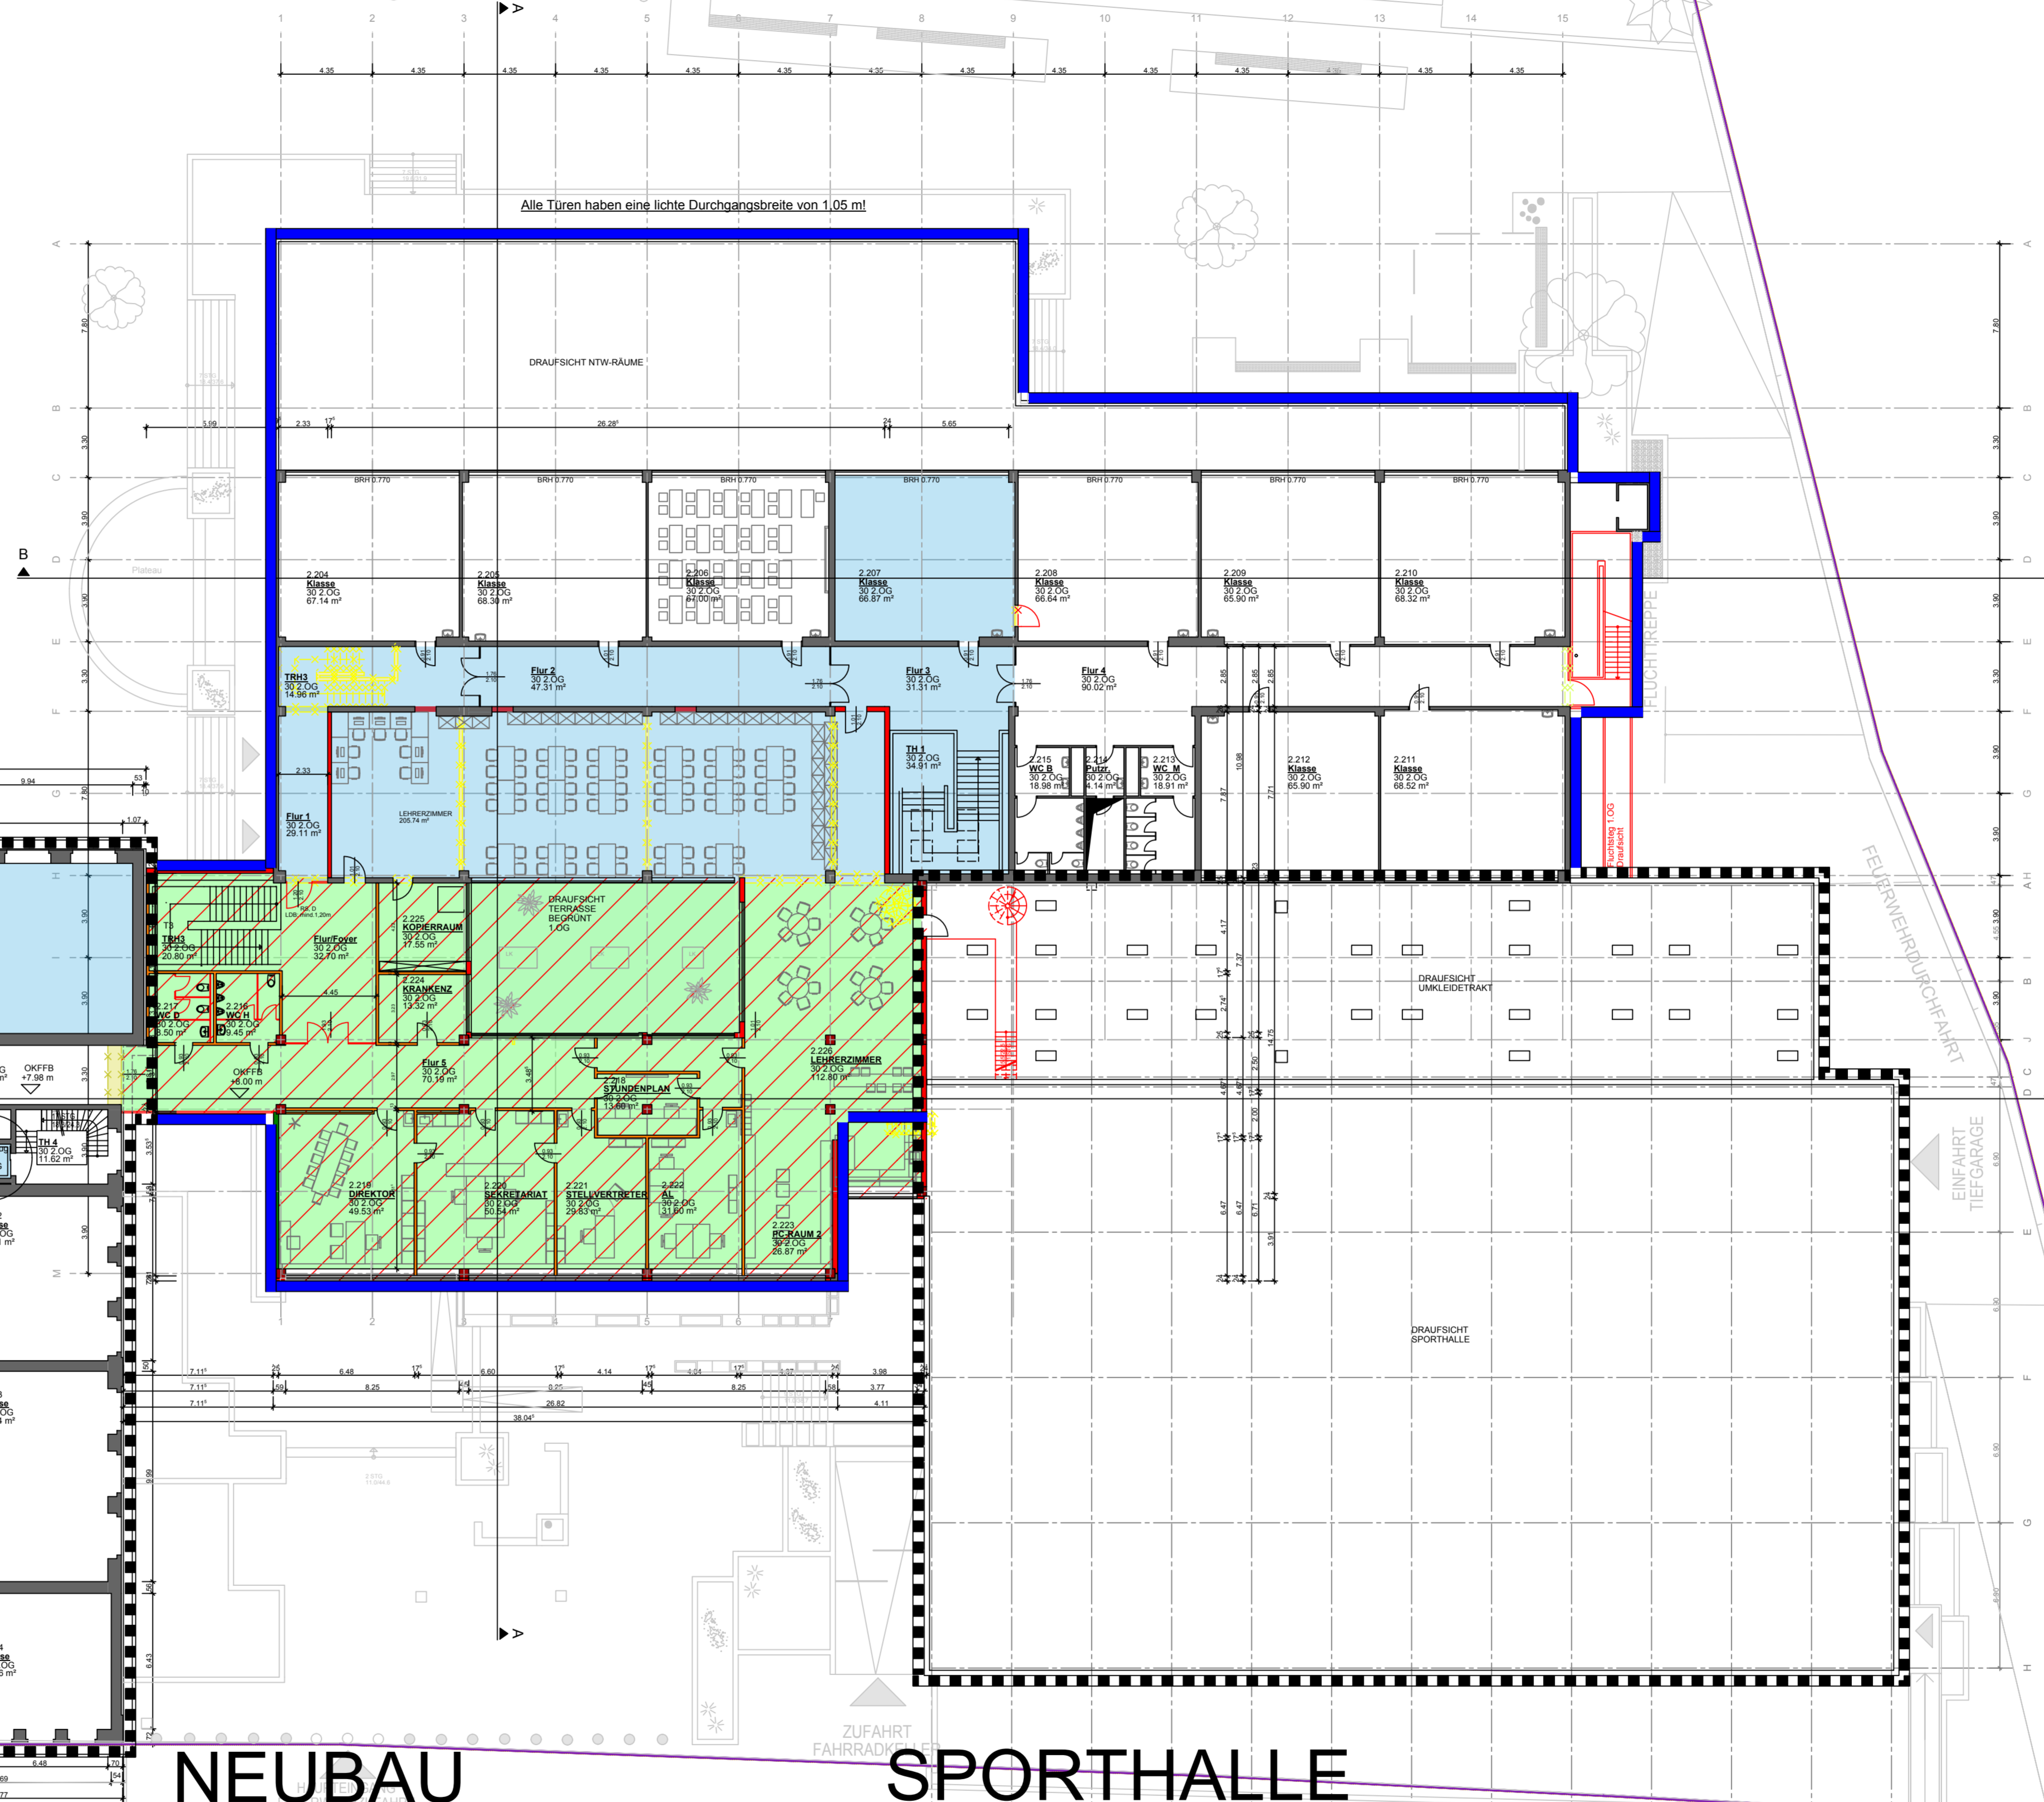

Umbau/Sanierung	961.72 m ²	3846.88 m ²
Aufstockung	480.58 m ²	1922.32 m ²

Bestand	Abbruch	Neu Mauerwerk	Neu Beton
---------	---------	---------------	-----------

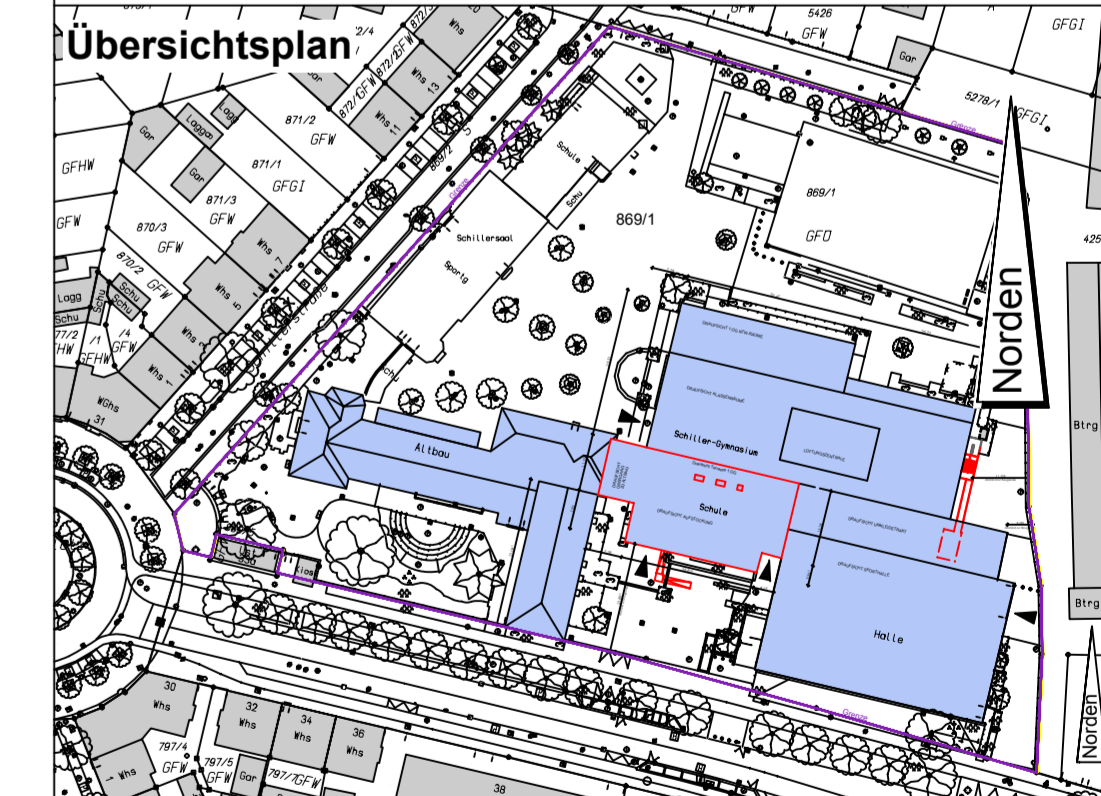

Beschlussvorlage

Fachbereich 5 Hochbau, Grünflächen und Umweltschutz Wilhelmstrasse 12 77654 Offenburg	
Stadt Offenburg Gebäudemanagement Abteilung 5.2	
Bauvorhaben: SCHILLER-GYMNASIUM, ZELLER STRASSE 33, OFFENBURG UMBAU UND SANIERUNG	Gebäude Nr. 159
Planinhalt: 2. Obergeschoss	
Datum: 18.07.2017 Bearbeitet: E. Pries Gezeichnet: V. Heikamp Maßstab: 1 : 200; 1:50	letzte Änderung: 07.08.2017 Der Bauherr: Fachbereichsleitung Der Architekt: BA 104

ALTBAU

2. Obergeschoss


NEUBAU

SPORTHALLE

ALTBAU NEUBAU

ZELLER STRASSE


Anlage 3 Schiller-Gymnasium DG

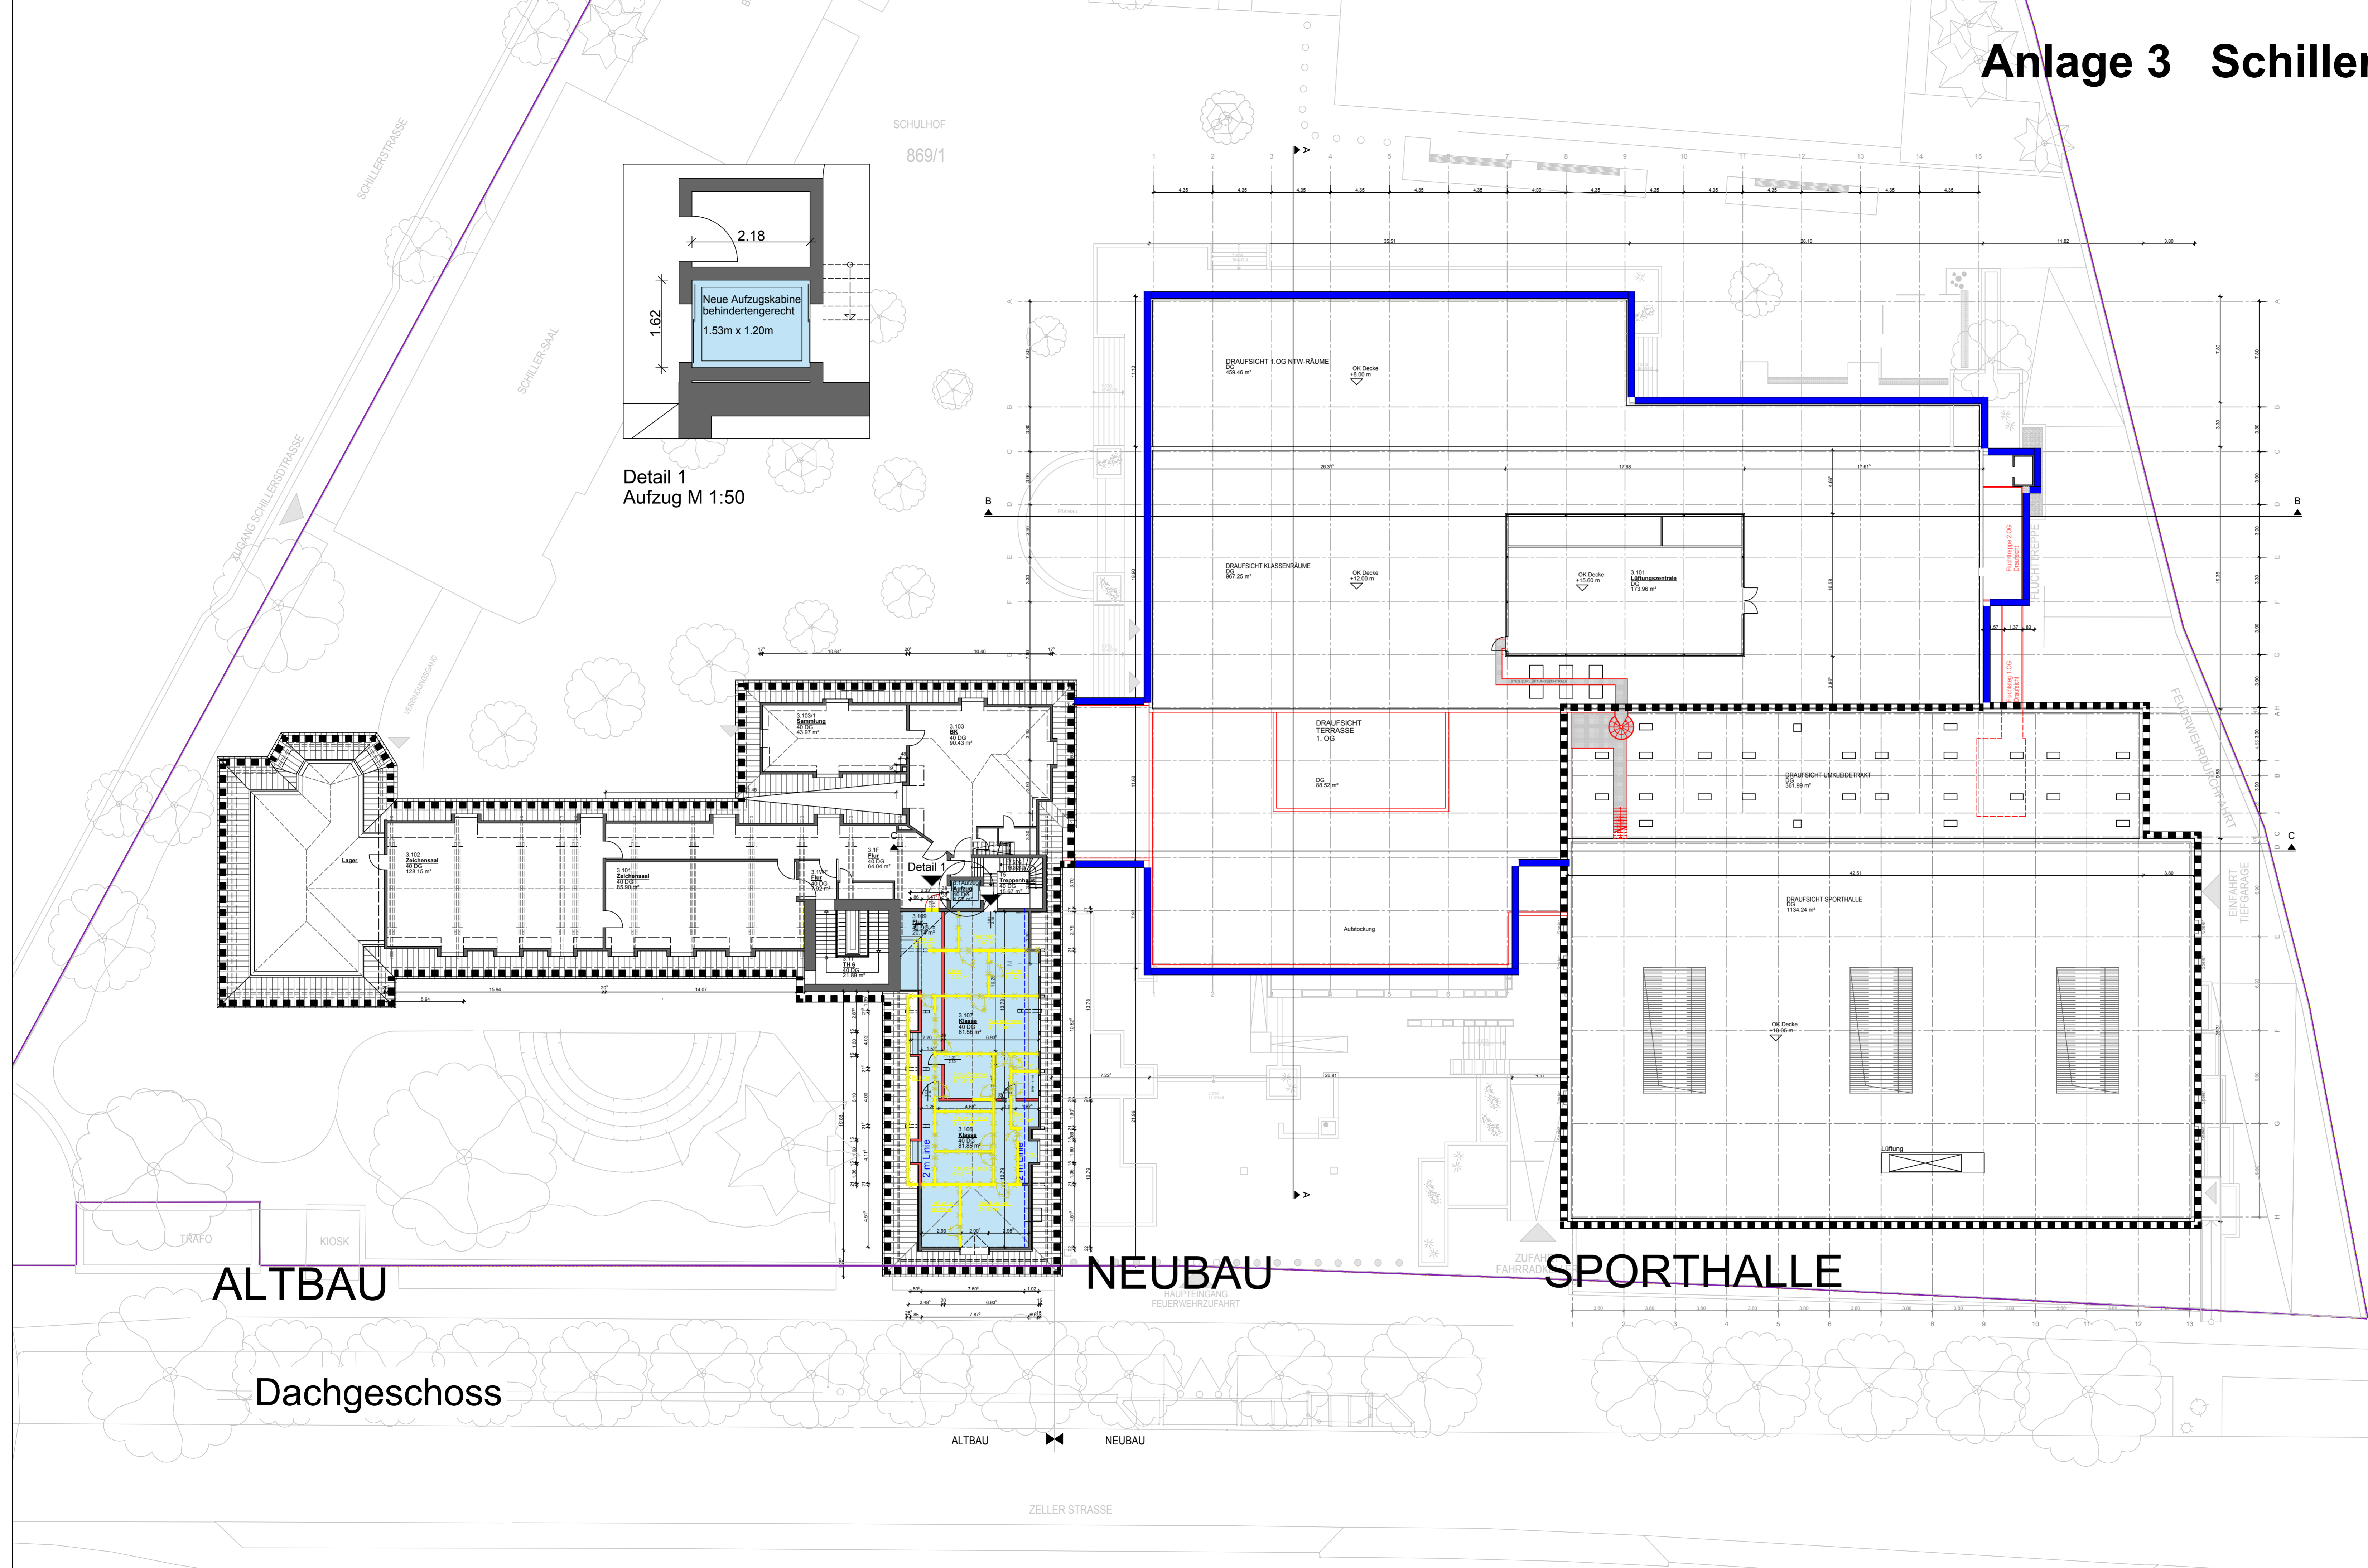

Umbau/Sanierung 188.12 m² 1290.50 m²

Legende:

- Bestand (black outline)
- Abbruch (yellow fill)
- Neu Mauerwerk (red fill)
- Neu Beton (green fill)

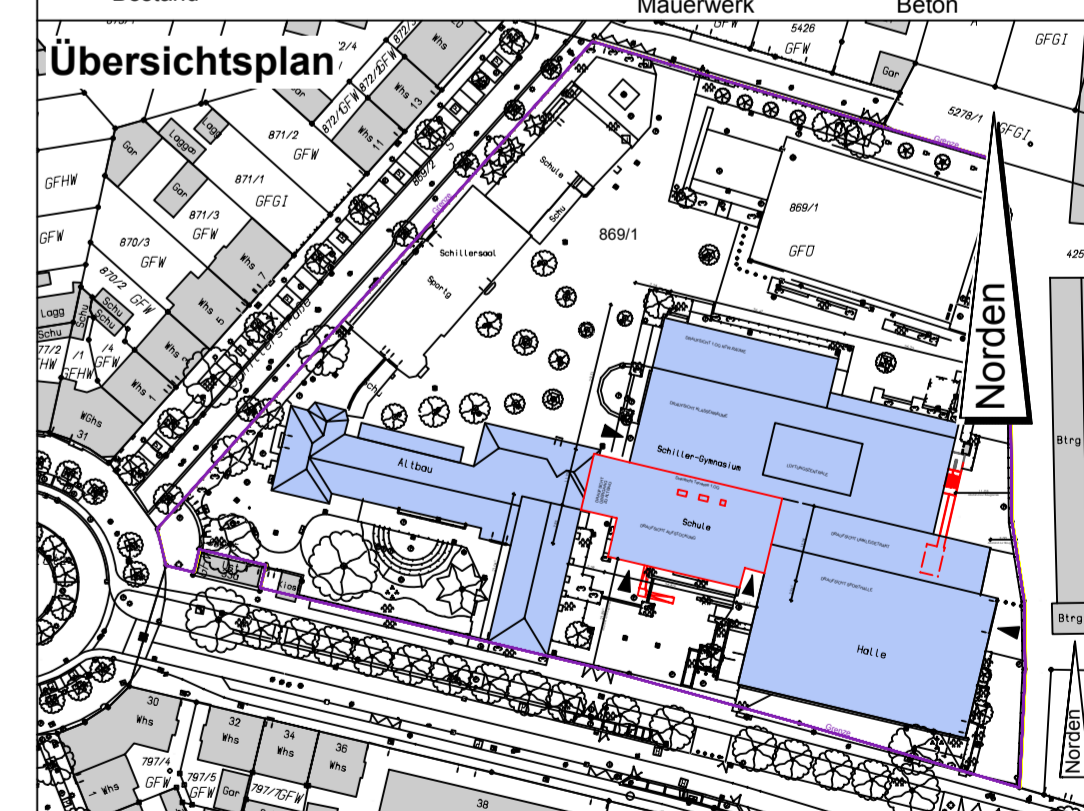

Beschlussvorlage

Fachbereich 5
Hochbau, Grünflächen und Umweltschutz
Wilhelmstrasse 12
77654 Offenburg

Stadt
Offenburg
Abteilung 5.2
Gebäudemanagement

Bauvorhaben: SCHILLER-GYMNASIUM, ZELLER STRASSE 33, OFFENBURG
UMB AU UND SANIERUNG

Planinhalt: DACHGESCHOSS

Gebäude Nr.: 159

Datum: 18.07.2017
Bearbeitet: E. Pries
Gezeichnet: V. Heikamp
Mafstab: 1 : 200; 1:50

letzte Änderung: 07.08.2017
Der Bauherr:
Fachbereichsleitung:

Der Architekt:
Abteilungsleitung: