



Grundriss Erdgeschoss

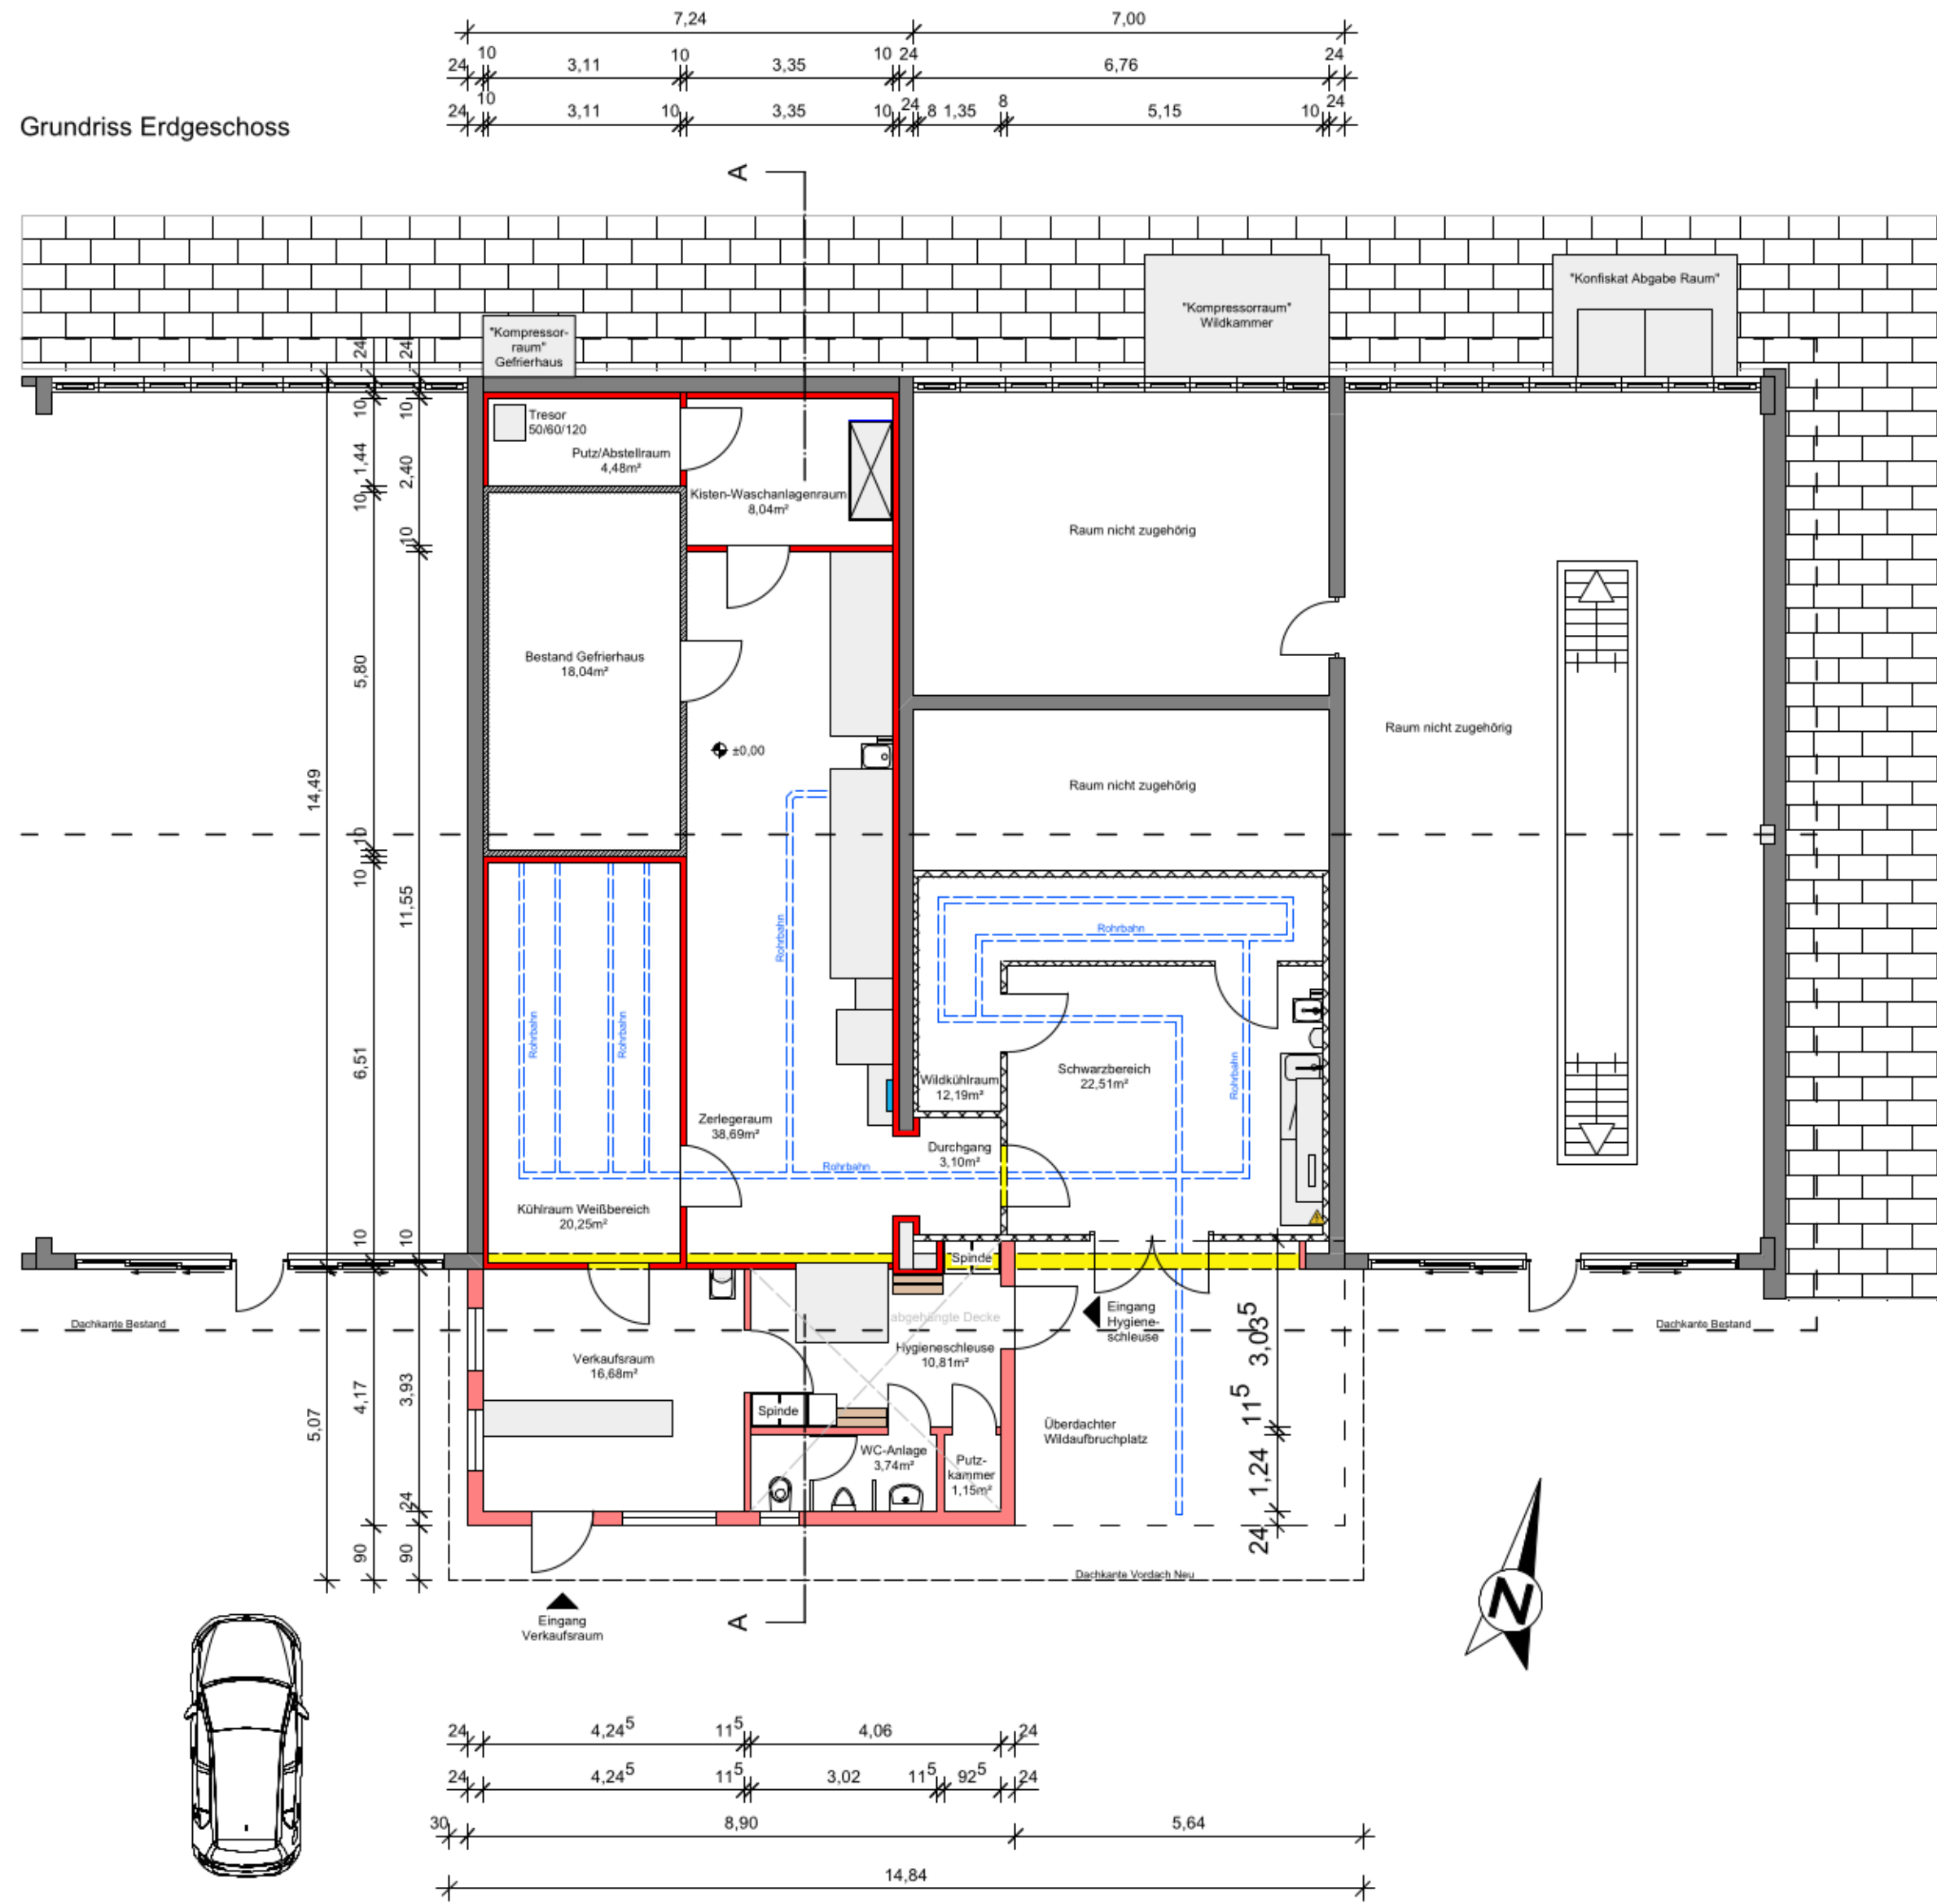


Südsicht

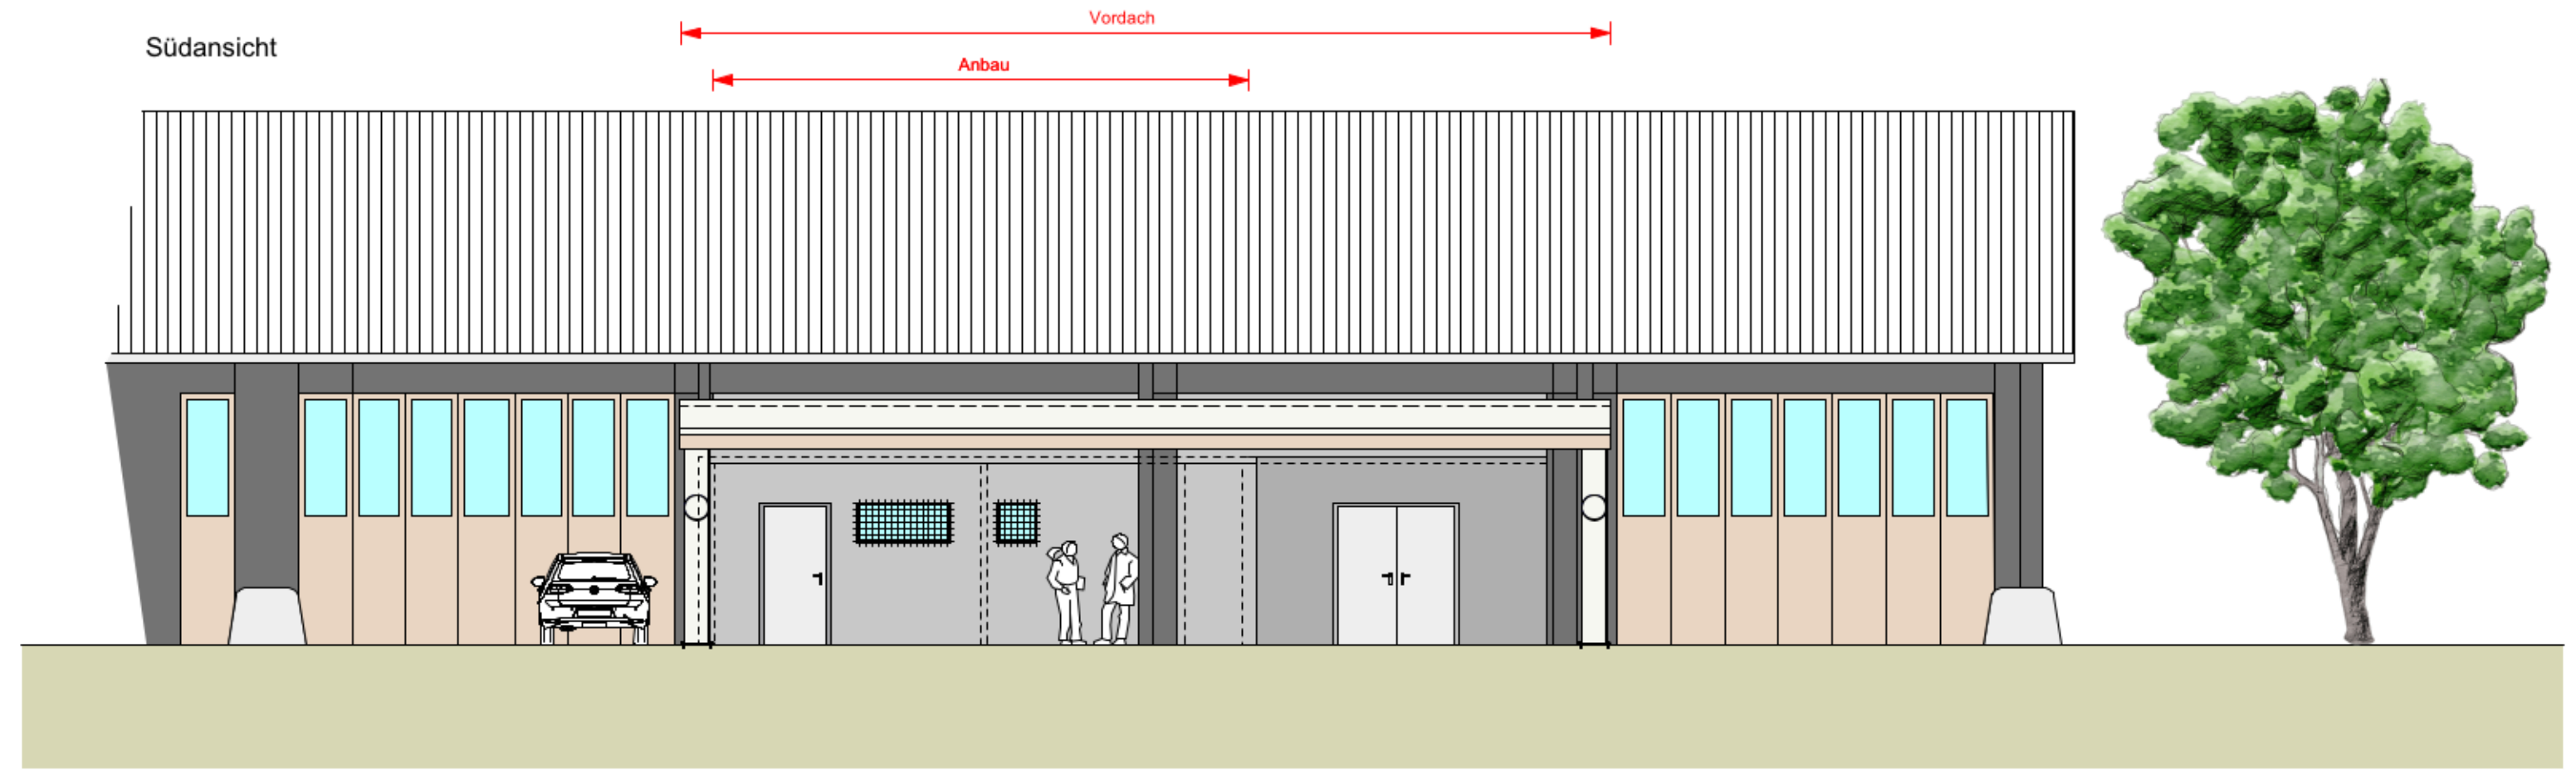


Anlage 2

Westansicht

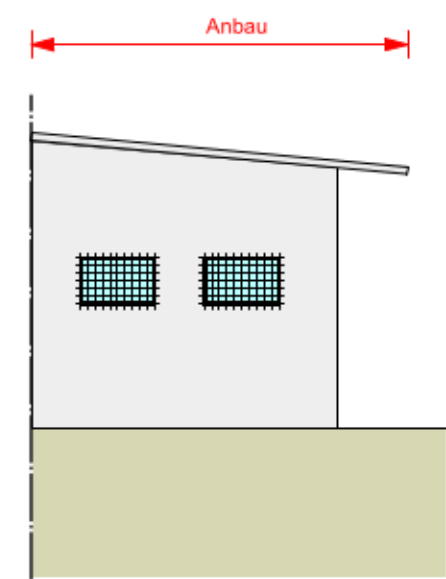

Ostansicht

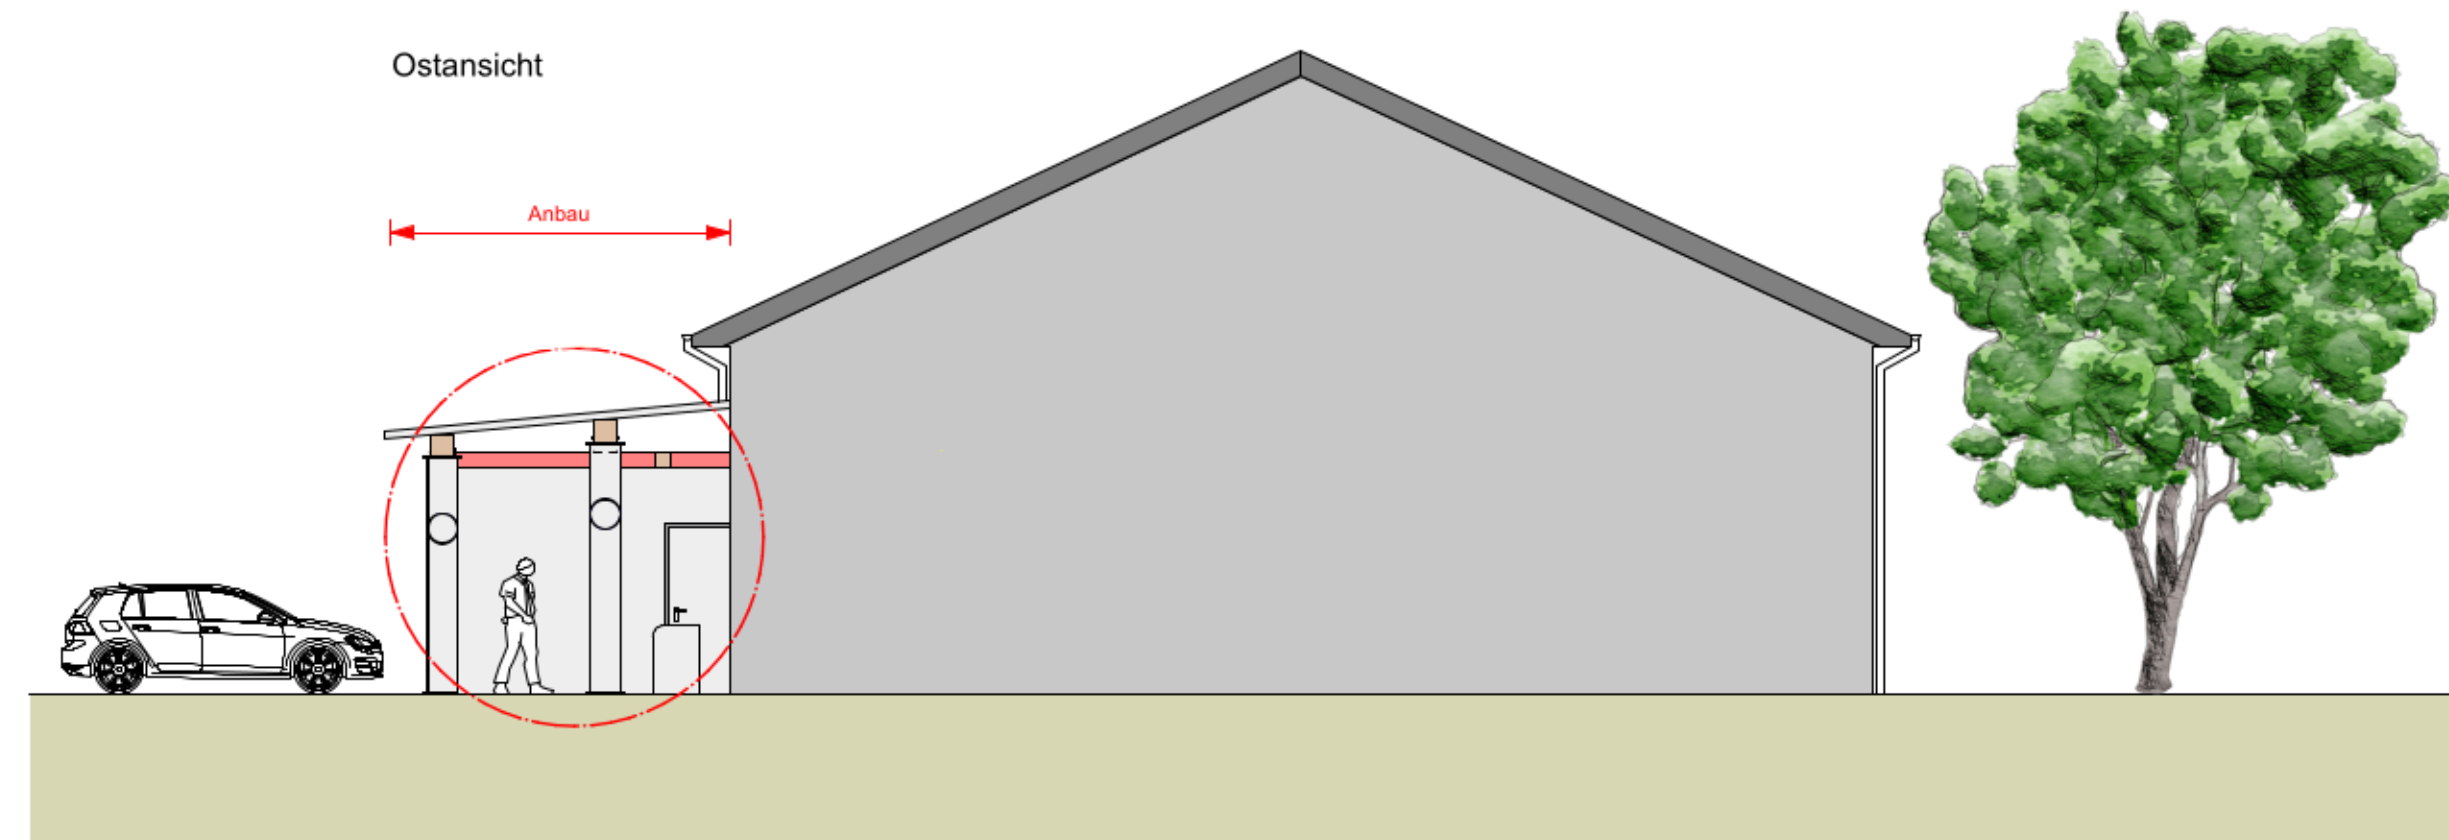

Legende

- Bestand
- GFK-Sandwich-Paneele Bestand
- GFK-Sandwich-Paneele Neu
- Mauerwerk neu (Porenbeton)
- Gefrierhaus Bestand
- Stahlbeton neu
- Abbruch

Bauantrag

Planinhalt Grundriss, Schnitt, Ansichten	Maßstab 1:100
Bauort Munilager Offenburg / Waltersweier im Gottswald 204 77656 Offenburg	Bauvorhaben Umbau bestehender Hallenabschnitt in eine Wildverarbeitungs-Kammer inkl. Anbau Verkaufsraum mit Hygiene-Schleuse
Bauherr Technische Betriebe Offenburg Kinzigstraße 3 77652 Offenburg	Gezeichnet Kukulies/ Moser
	Datum 20.02.2023
Planung Technische Betriebe Offenburg Kinzigstraße 3 77652 Offenburg	Plannummer 003

Schnitt A-A

