


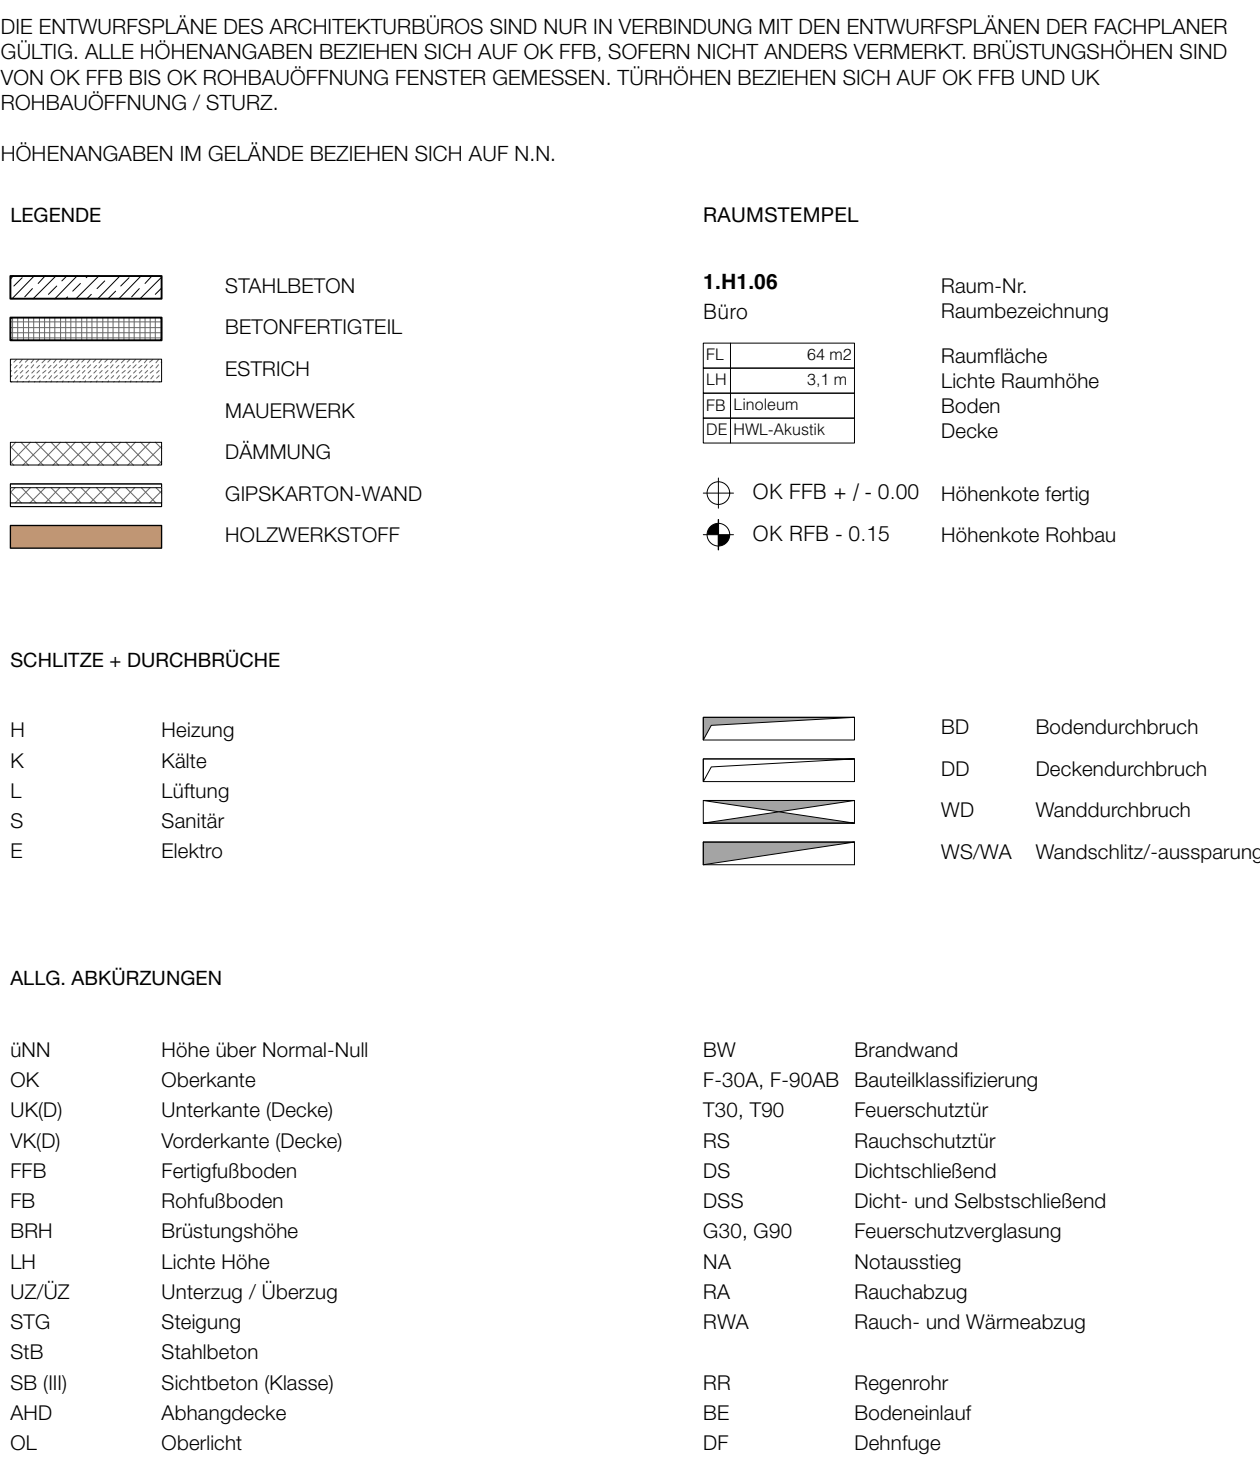

Hinweis: Außenanlagen basierend auf Vorabzug Entwurfsplanung vom 26.10.2023

[illegible]

Nutzung	MGF ARCHITEKTEN GMBH AUGUSTENSTRASSE 87 70197 STUTTGART T 0711 - 50536680 F 0711 - 6159443 info@mgf-architekten.de
Bauherr	Stadt Offenburg Fachbereich 5 Hochbau, Grünflächen, Umweltschutz Wilhelmstraße 7 77654 Offenburg
Projekt	Weingarten-Grundschule Erich-Kästner-Realschule Schulstraße 77654 Offenburg, Zell-Weiterbach
Layoutname/Plancode Lageplan Produktion 23.10.2023 Maßstab 1:100 Plangröße mm 841 x 1189 mm (DIN A0) Gezeichnet F.M.	Parterrezeichnung Entwurfsplanung GRUNDRISS ERDGESCHOSS Neubau Nord (EKRS) OK FFB EG 0.00 = 204.70m UNN