


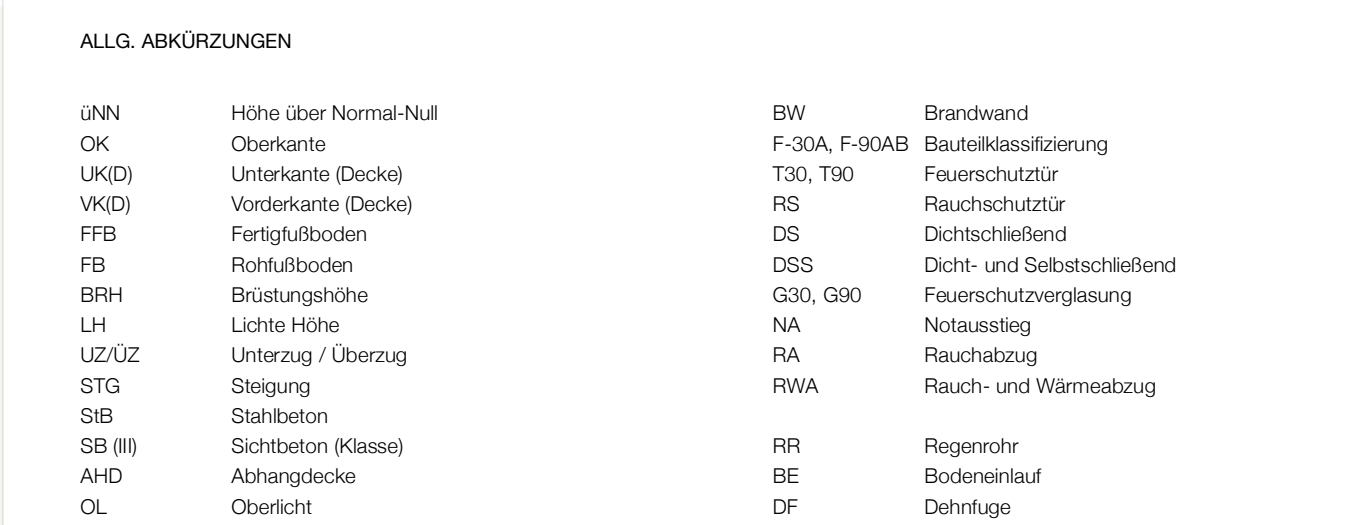

Planung	MGF ARCHITECTEN GMBH AUGUSTENSTRASSE 87 70197 STUTTGART T 0711 - 50538800 F 0711 - 6159443 info@mgf-architekten.de
Bauherr	Stadt Offenburg Fachbereich 5 Hochbau, Grünflächen, Umweltschutz Wilhelmstraße 12 77654 Offenburg
Projekt	Weingarten-Grundschule Erich-Kästner-Realschule Schulstraße 77654 Offenburg, Zell-Weierbach
Landschaftsplanung ARC-Super-E 1 001-3x02	Flächenplanung Entwurfsplanung
Plandatum 12.12.2023 Maßstab 1:100 Planlage in mm 420 x 594 mm (DIN A2)	GRUNDRISS 1. OBERGESCHOSS Bestand Süd und Neubau Süd (WGS)
Geschnetzt F.M. / O.K.	