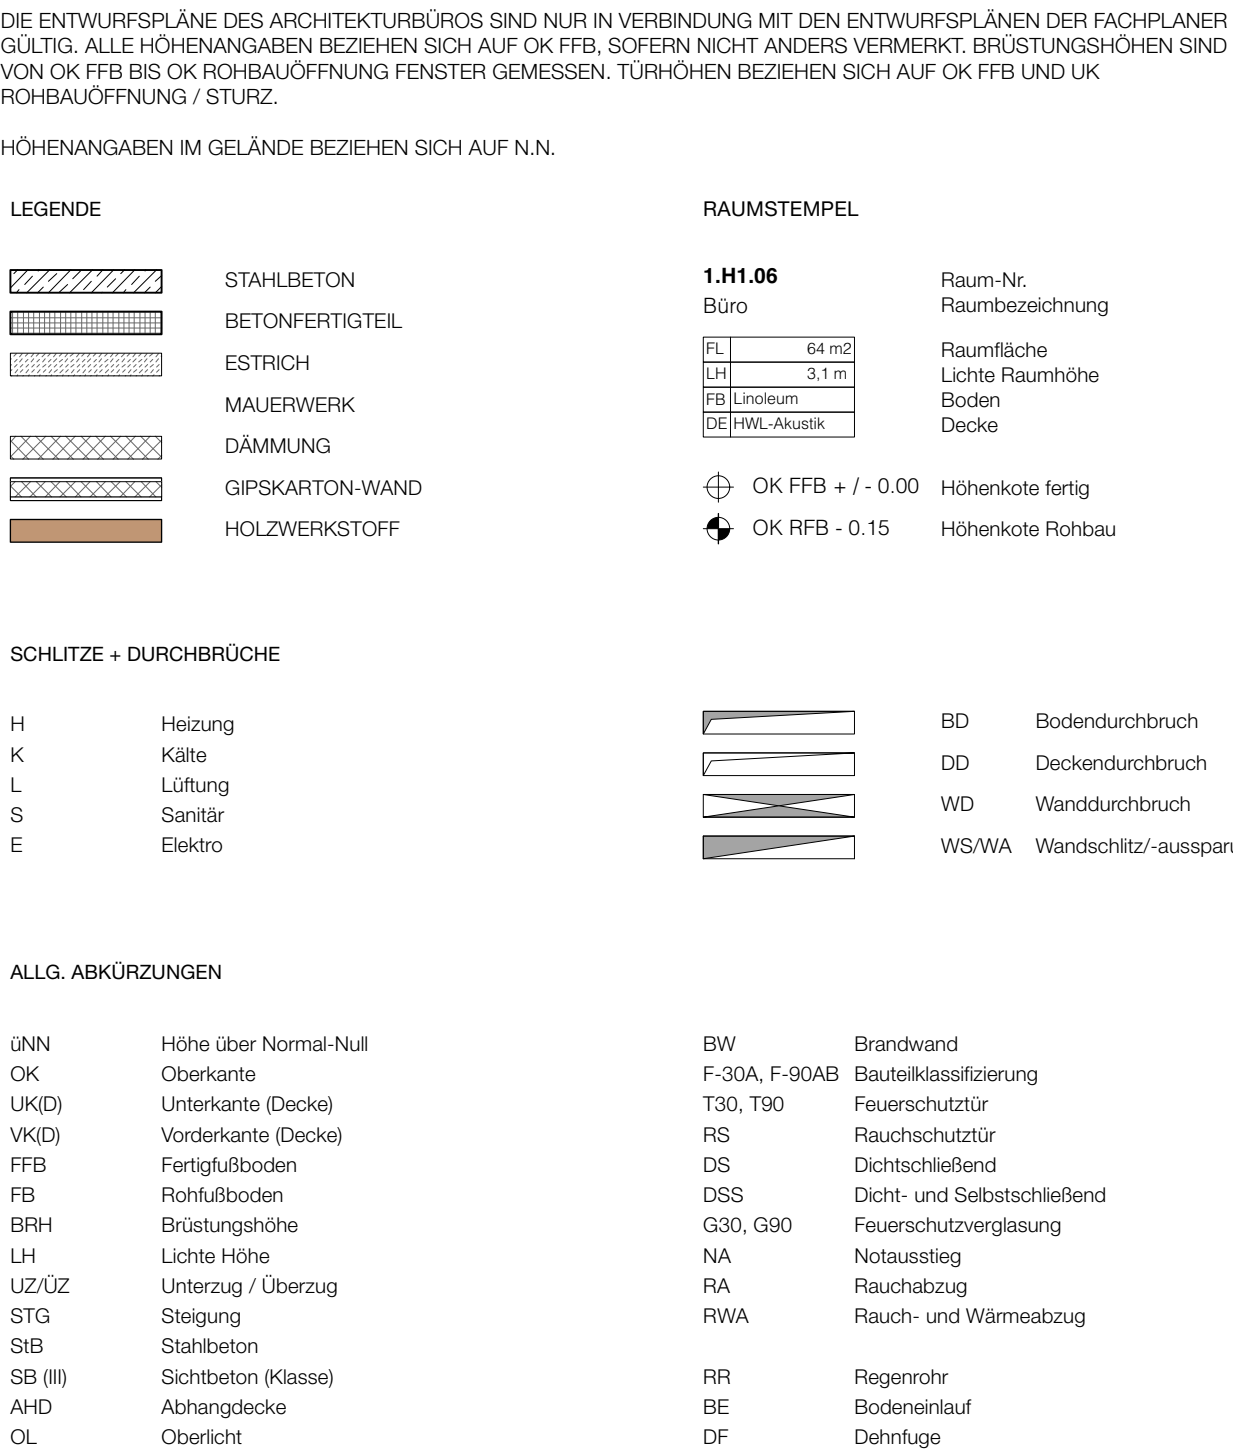


[illegible]

Planung	MGF ARCHITEKTEN GMBH AUGUSTENSTRASSE 87 70197 STUTTGART T 0711 - 50530680 F 0711 - 6158443 info@m-gf-architekten.de
Bauherr	Stadt Offenburg Fachbereich 5 Hochbau, Grünflächen, Umweltschutz Wilhelmstraße 12 77654 Offenburg
Projekt	Weingarten-Grundschule Erich-Kästner-Realschule Schulstraße 77654 Offenburg, Zell-Weierbach
Layoutname/PlanCode ARC-B-05T-QR-E1-001-30d4 Plancode: 13.12.2023 Maßstab: 1:100 Plangröße in mm 840 x 1189 mm (DIN A0) Gezeichnet: F.M. / O.K.	Planbezeichnung Entwurfplanung GRUNDRISS 1.0BEREGSCHOSS Bestand Ost (EKRS)