


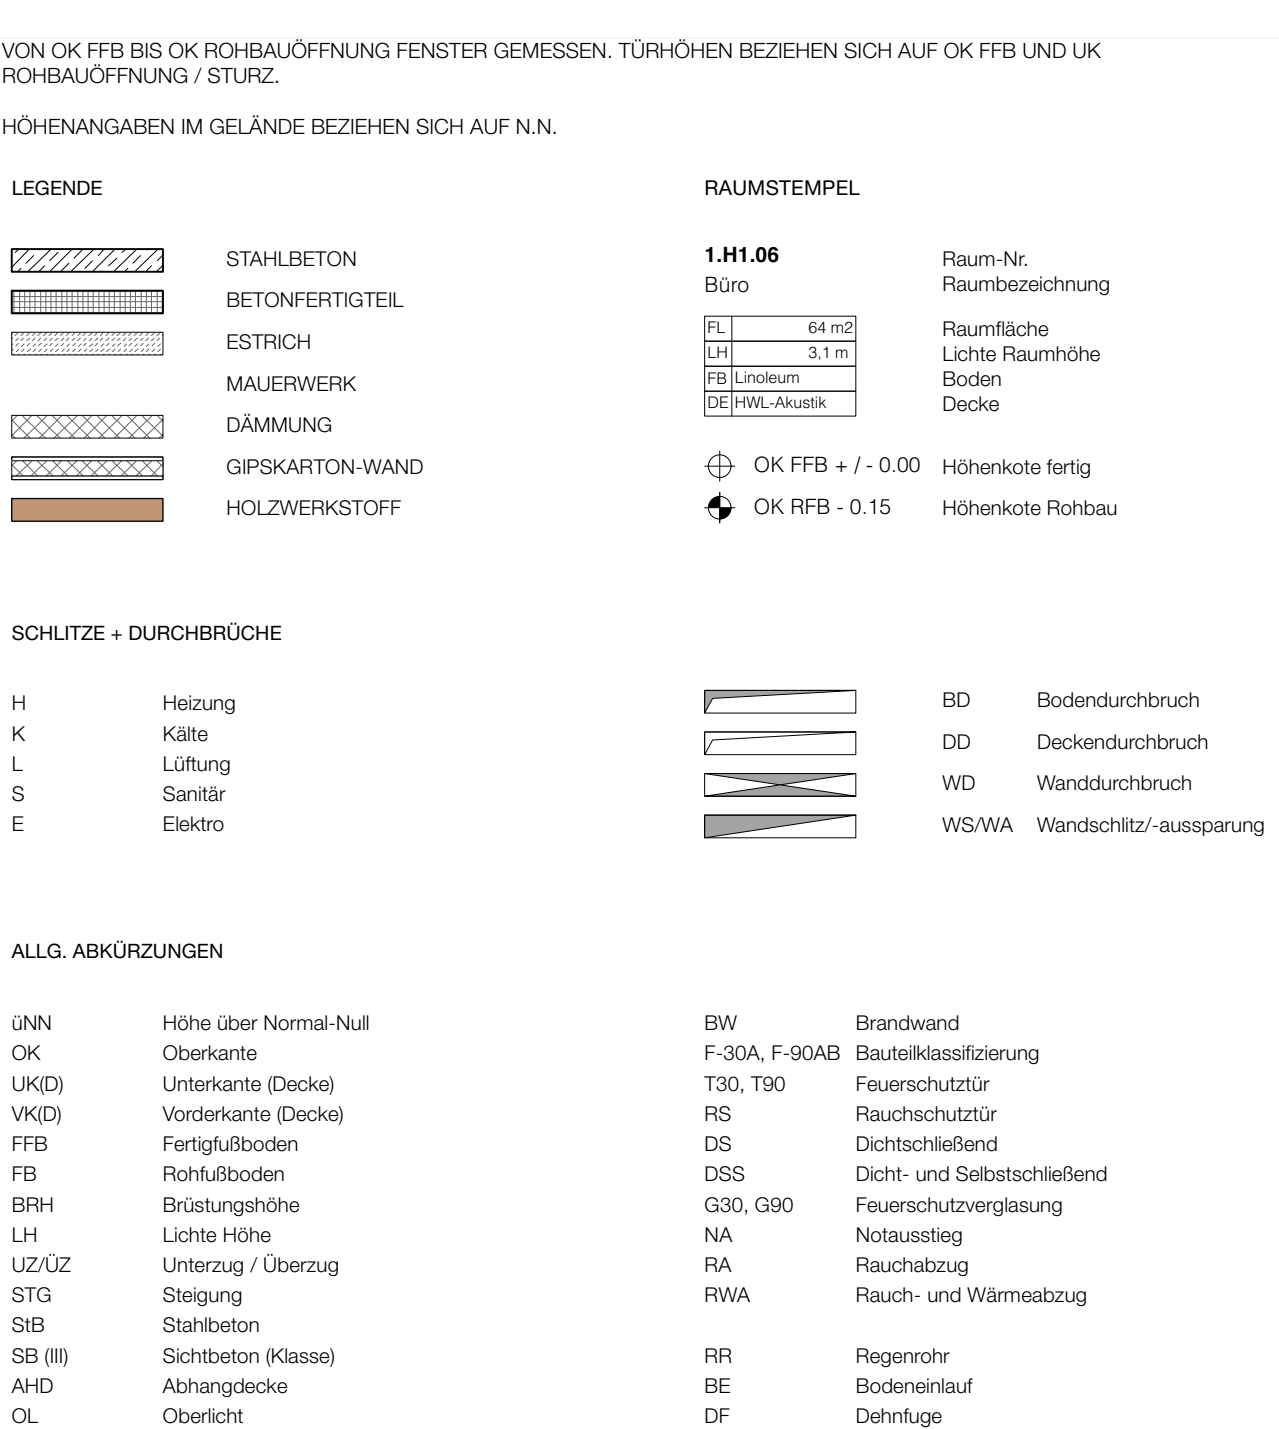

GRUNDRISS E2 (BESTAND-SÜD UND NEUBAU-SÜD, WGS) ARC-SÜD-GR-E2-001-

4	Import Außenanlageplanung vom 01.08.2025	S.R.	13.08.2025
3	Anpassungen Neubau 1-Geschossig - Bestand Neu	S.R.	14.07.2025
2	Anpassungen im Rahmen der Entwurfsplanung	F.M.	11.12.2023
2	Aufteilung Hort nach Nutzerabstimmung vom 10.08.23	F.M. / O.K.	23.10.2023
1	Erstellung	F.M. / O.K.	21.07.2023
Index	Änderung	Bearbeiter	Datum

Planung	MGF ARCHITEKTEN GMBH AUGUSTENSTRASSE 87 70197 STUTTGART T 0711 - 50530880 F 0711 - 6159443 info@mgf-architekten.de
Bauherr	Stadt Offenburg Fachbereich 5 Hochbau, Grünflächen, Umweltschutz Wilhelmstraße 12 77654 Offenburg
Projekt	Weingarten-Grundschule Erich-Kästner-Realschule Schulstraße 77654 Offenburg, Zell-Weierbach
Lizenznummer/Code AKC-SIG-GR-E2-001-3064 Planungszeitraum 12.12.2023 Maßstab 1:100 Plangröße in mm 42,0 x 59,4 mm (DIN A2) Geschichte E.M. J O K	Parabeseiznung Entwurfsplanung GRUNDRISS 2. UBERGESCHOSS Bestand Süd und Neubau Süd (WGS)