



Entwurf




Fachbereich 5
Hochbau.Grünflächen und Umweltschutz
Wilhelmstrasse 12 77654 Offenburg

Abteilung 5.3
Planung

Bauvorhaben: Erweiterung zur Ganztagschule, Hubert-Burda-Grundschule In den Feldreben 6, 77654 Offenburg		Gebäude Nr. 063
Planinhalt: Lageplan		
Datum: 14.01.2026	Der Bauherr:	
Bearbeitet: Kaschnikow		
Gezeichnet: Vogt	Fachbereichsleitung	
Maßstab: 1 : 500	Plannummer: E L01	Der Architekt:

Projektleitung
Allplan 2025

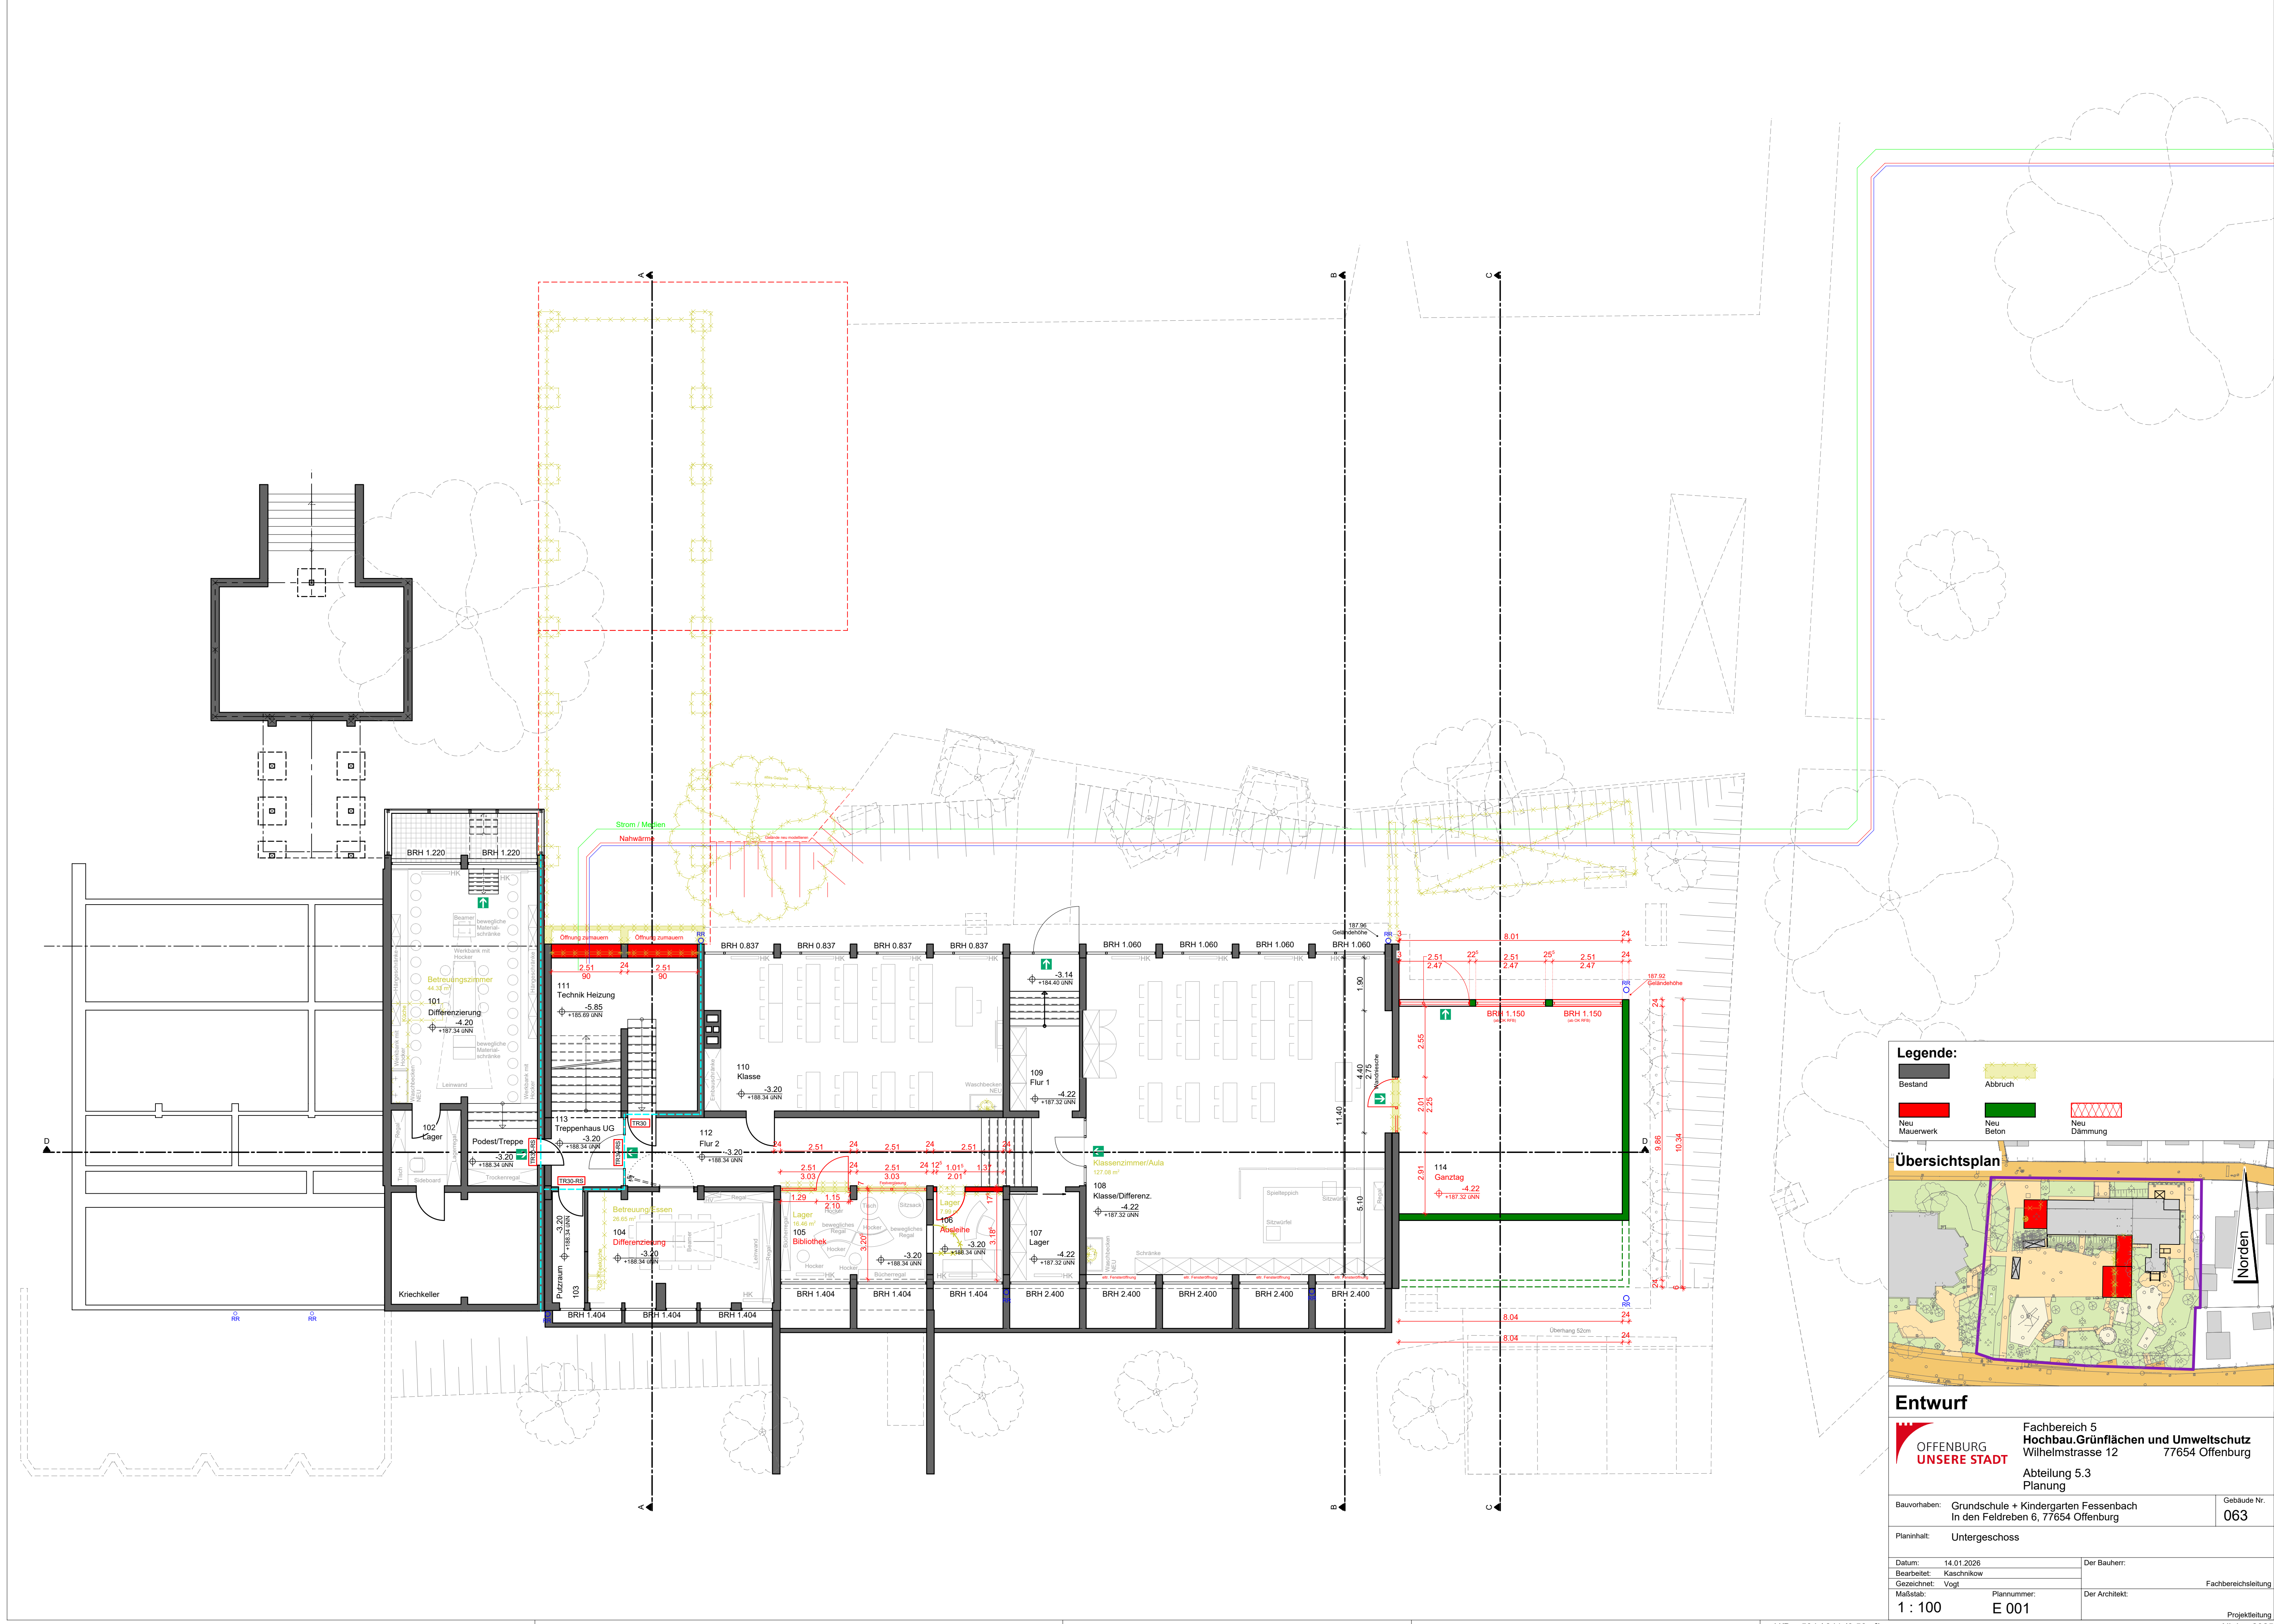

Legende:

Bestand	Abbruch
Neu Mauerwerk	Neu Beton
	Neu Dämmung

Übersichtsplan

Entwurf


OFFENBURG
UNSERE STADT

Fachbereich 5
Hochbau.Grünflächen und Umweltschutz
Wilhelmstrasse 12 77654 Offenburg

Abteilung 5.3
Planung

Bauvorhaben:	Grundschule + Kindergarten Fessenbach In den Feldreben 6, 77654 Offenburg	Gebäude Nr. <td>063</td>	063
Planinhalt:	Untergeschoss		
Datum:	14.01.2026	Der Bauherr:	
Bearbeitet:	Kaschnikow		
Geszeichnet:	Vogt	Fachbereichsteilung	
Maßstab:	Plannummer:	Der Architekt:	
1 : 100	E 001		

Projektteilung
Allplan 2025

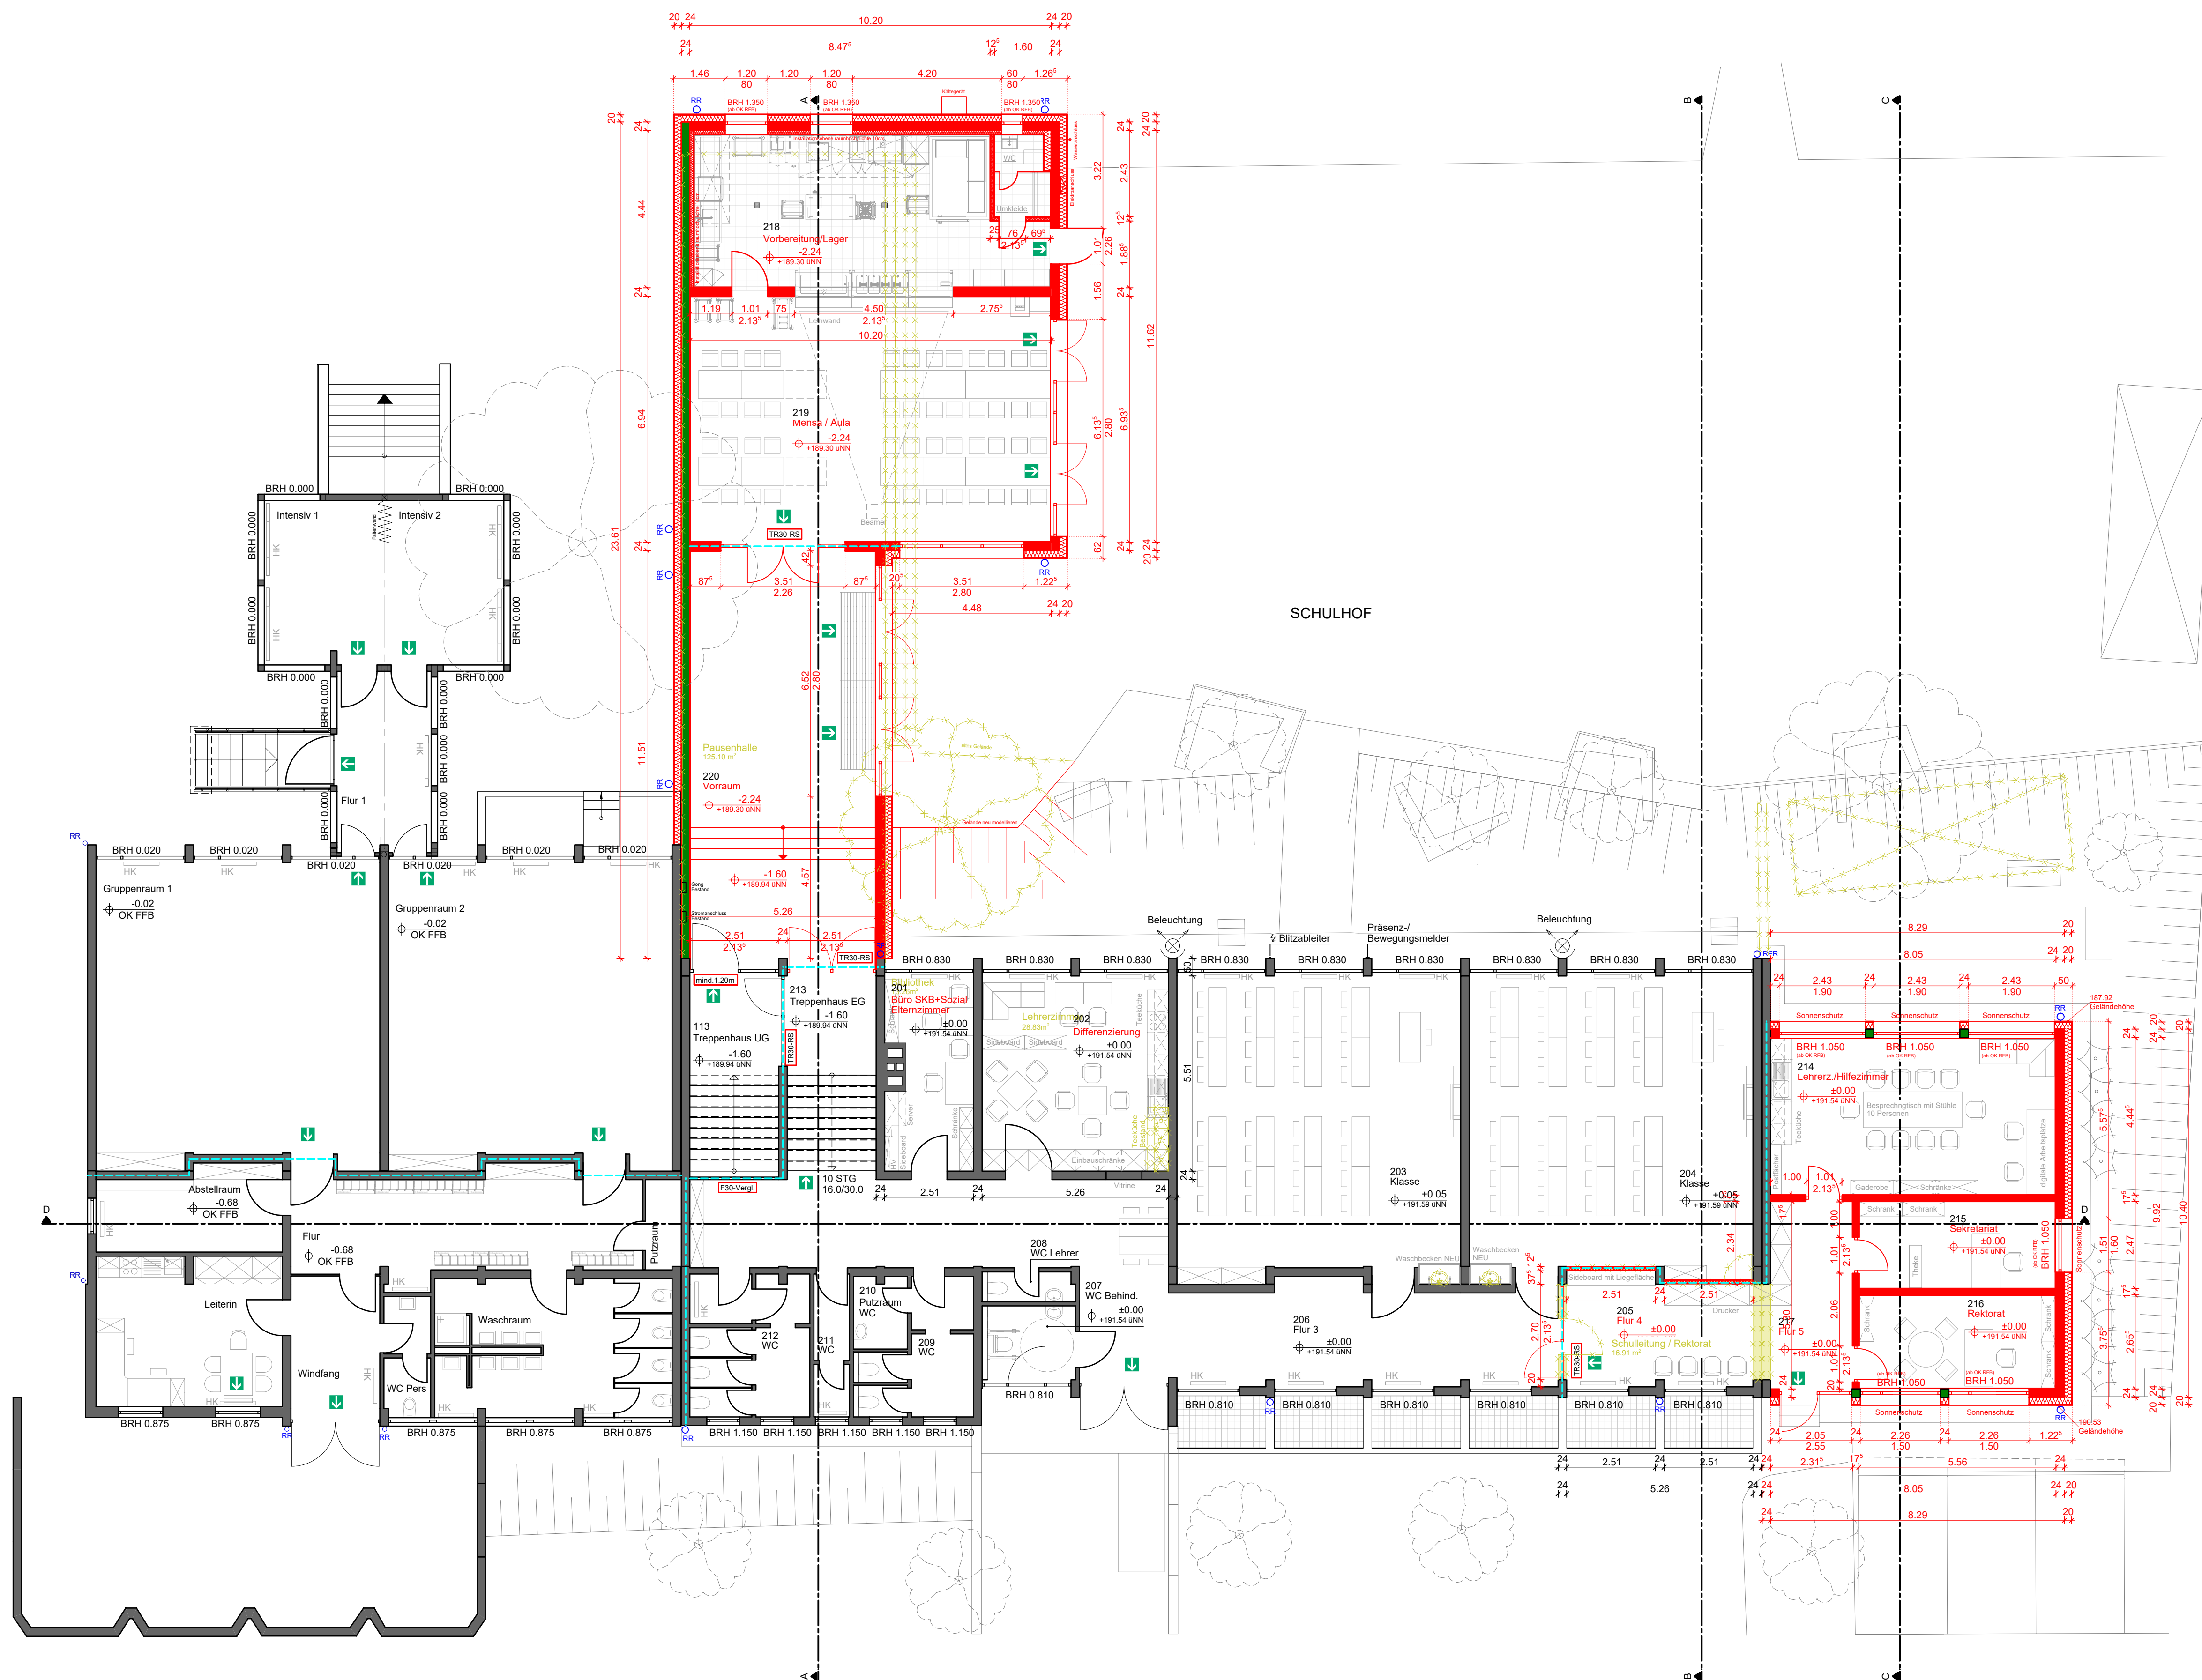

Legende:

Bestand	Abbruch
Neu Mauerwerk	Neu Beton
	Neu Dämmung


Übersichtsplan

Entwurf


Fachbereich 5
Hochbau.Grünflächen und Umweltschutz
Wilhelmstrasse 12 77654 Offenburg
Abteilung 5.3
Planung

Bauvorhaben:	Grundschule + Kindergarten Fessenbach In den Feldreben 6, 77654 Offenburg	Gebäude Nr.: 063
Planinhalt:	Erdgeschoss	
Datum:	14.01.2026	Der Bauherr:
Bearbeitet:	Kaschnikow	
Geszeichnet:	Vogt	Fachbereichsleitung
Maßstab:	Plannummer: 1 : 100	Der Architekt:
	E 002	

Projektleitung
Allplan 2024

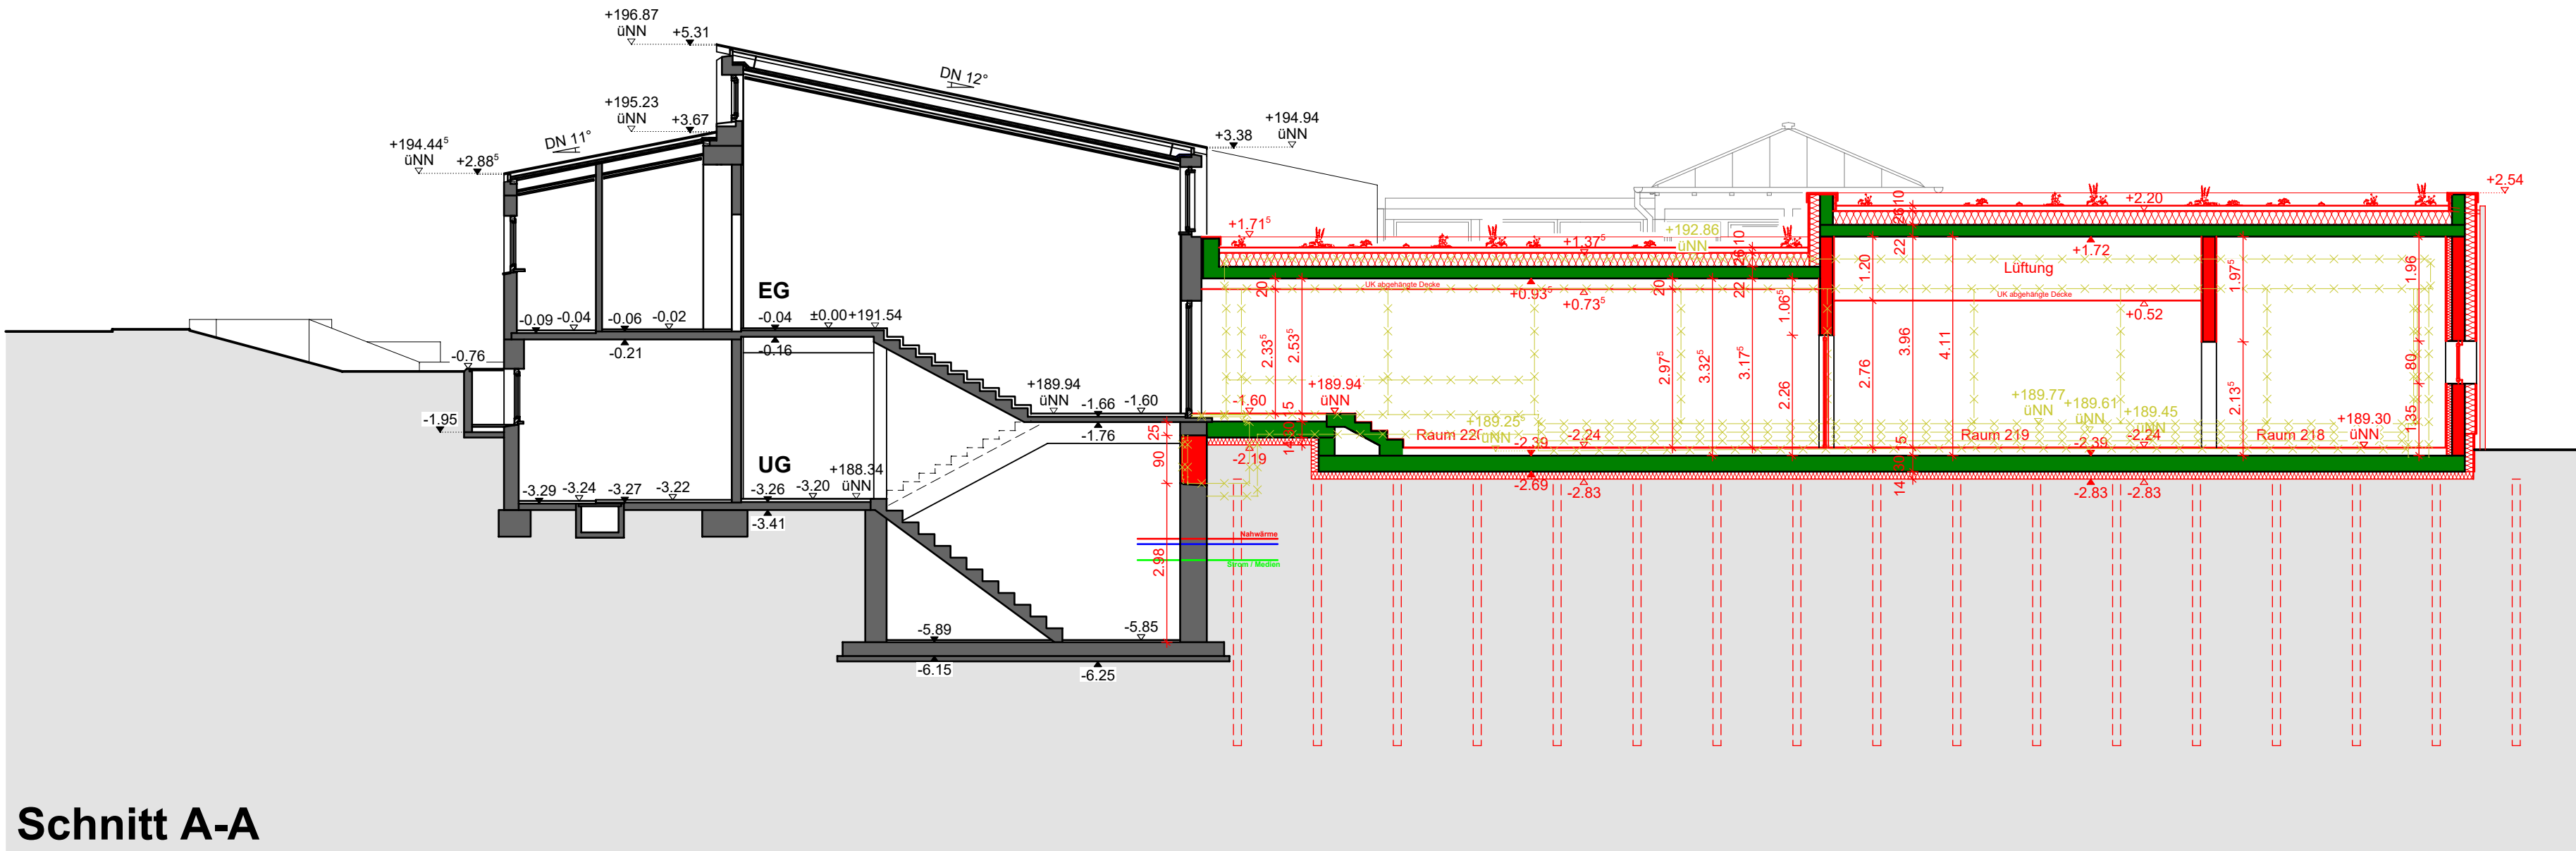

Schnitt A-A

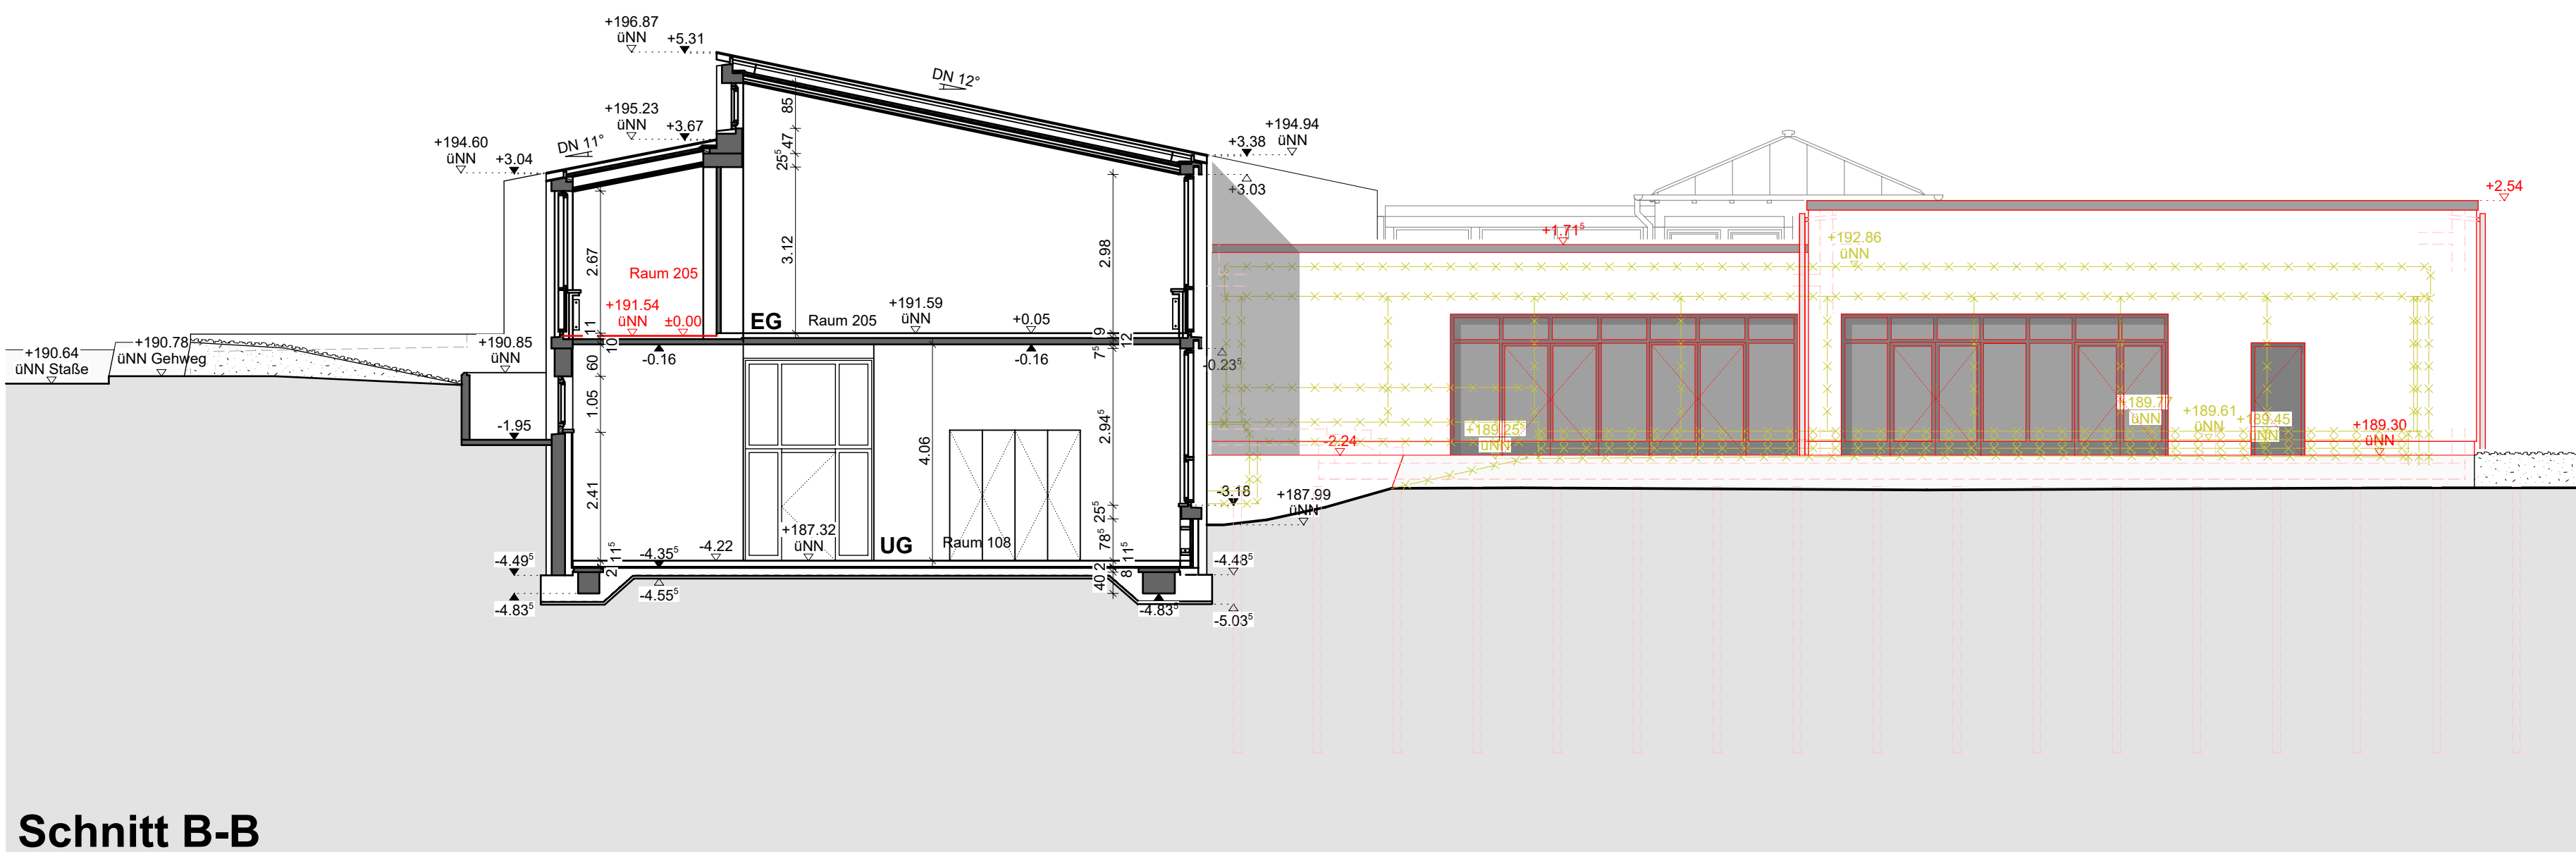

Schnitt B-B

Legende:

Bestand	Abbruch
Neu Mauerwerk	Neu Beton
	Neu Dämmung

Übersichtsplan

Entwurf




Fachbereich 5
Hochbau.Grünflächen und Umweltschutz
Wilhelmstrasse 12 77654 Offenburg

Abteilung 5.3
Planung

Bauvorhaben:	Grundschule + Kindergarten Fessenbach In den Feldreben 6, 77654 Offenburg	Gebäude Nr. 063
Planinhalt:	Schnitte A-A, B-B	
Datum:	14.01.2026	Der Bauherr:
Bearbeitet:	Kaschnikow	
Gezeichnet:	Vogt	Fachbereichsleitung
Maßstab:	Plannummer:	Der Architekt:
1 : 100	E 003	

H/B = 420 / 841 (0.35m²)

Projektleitung
Allplan 2025

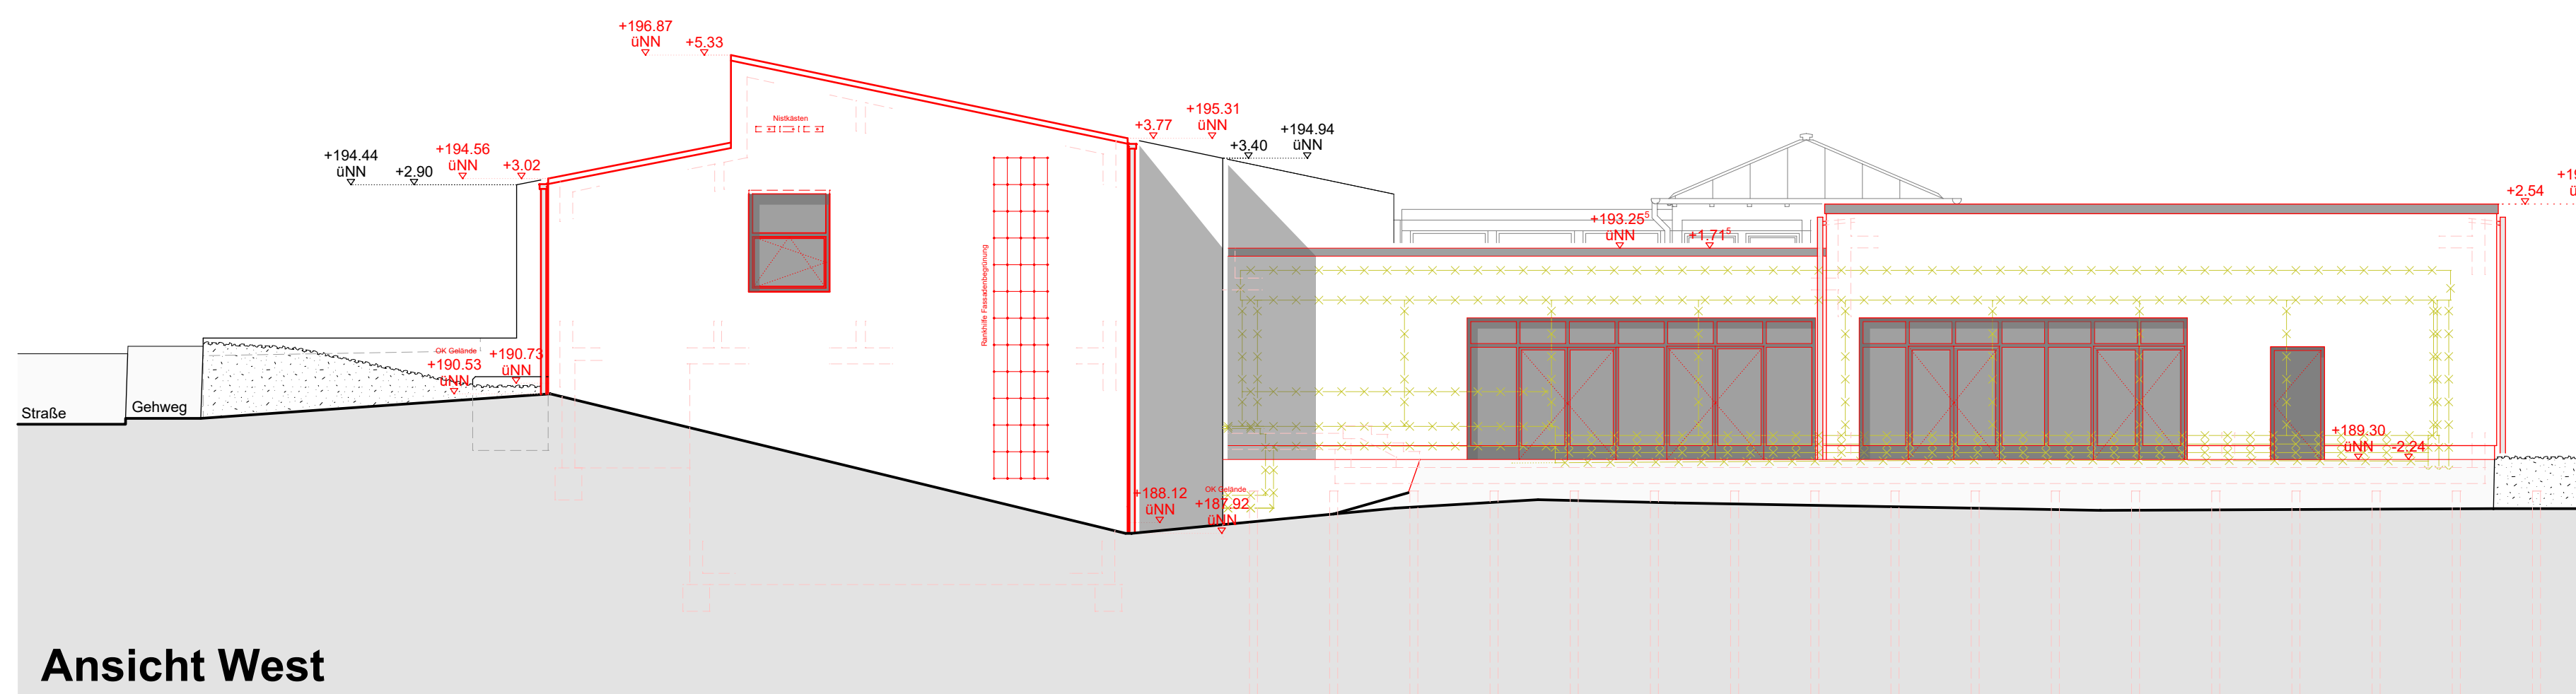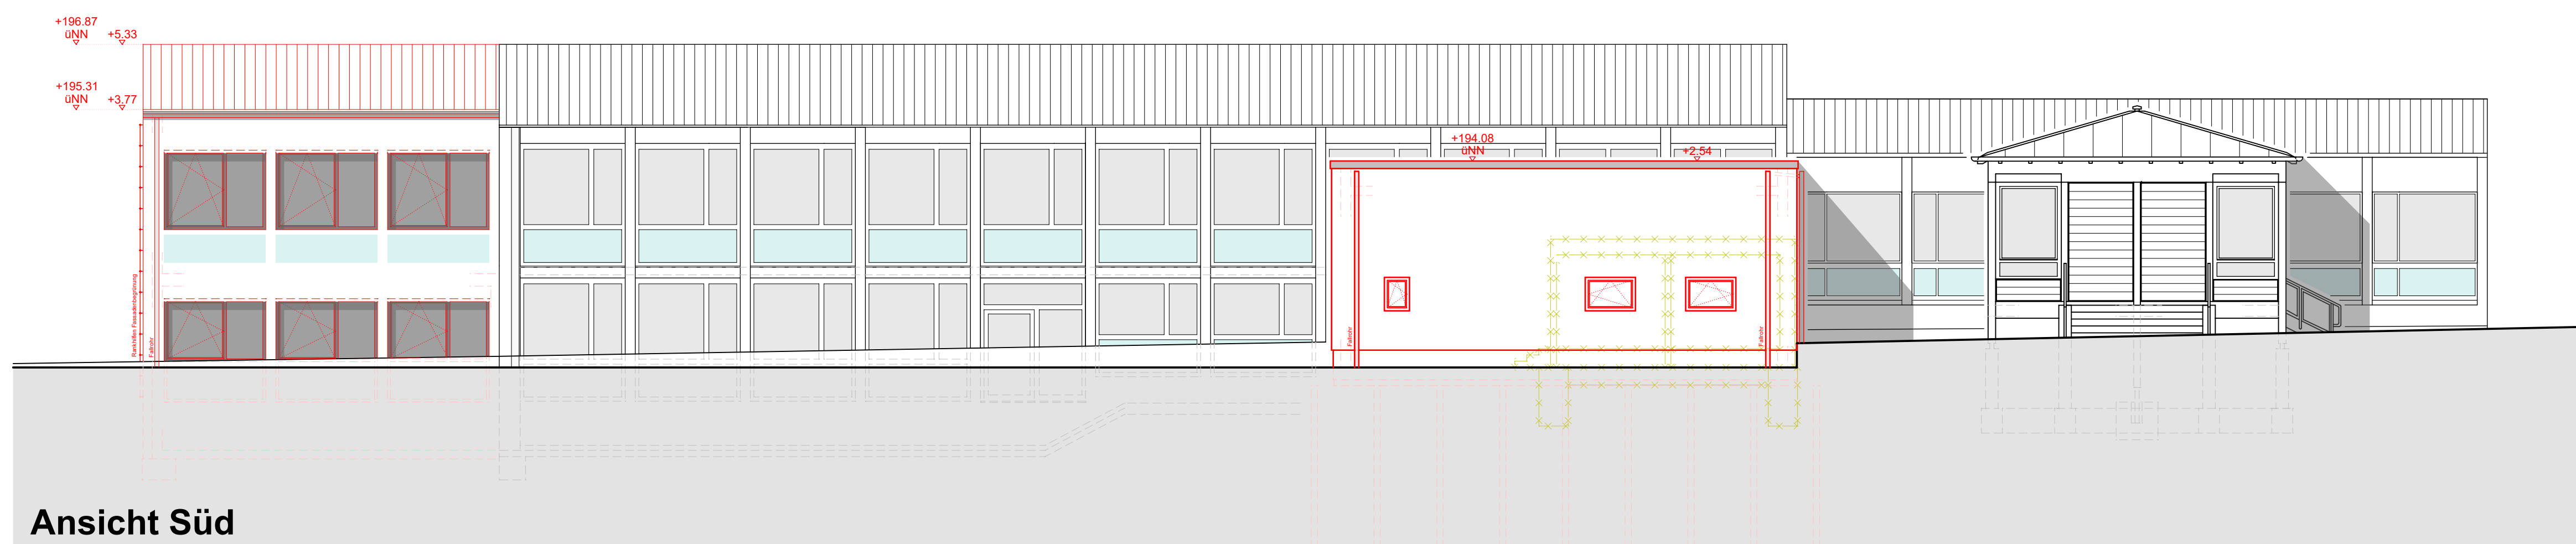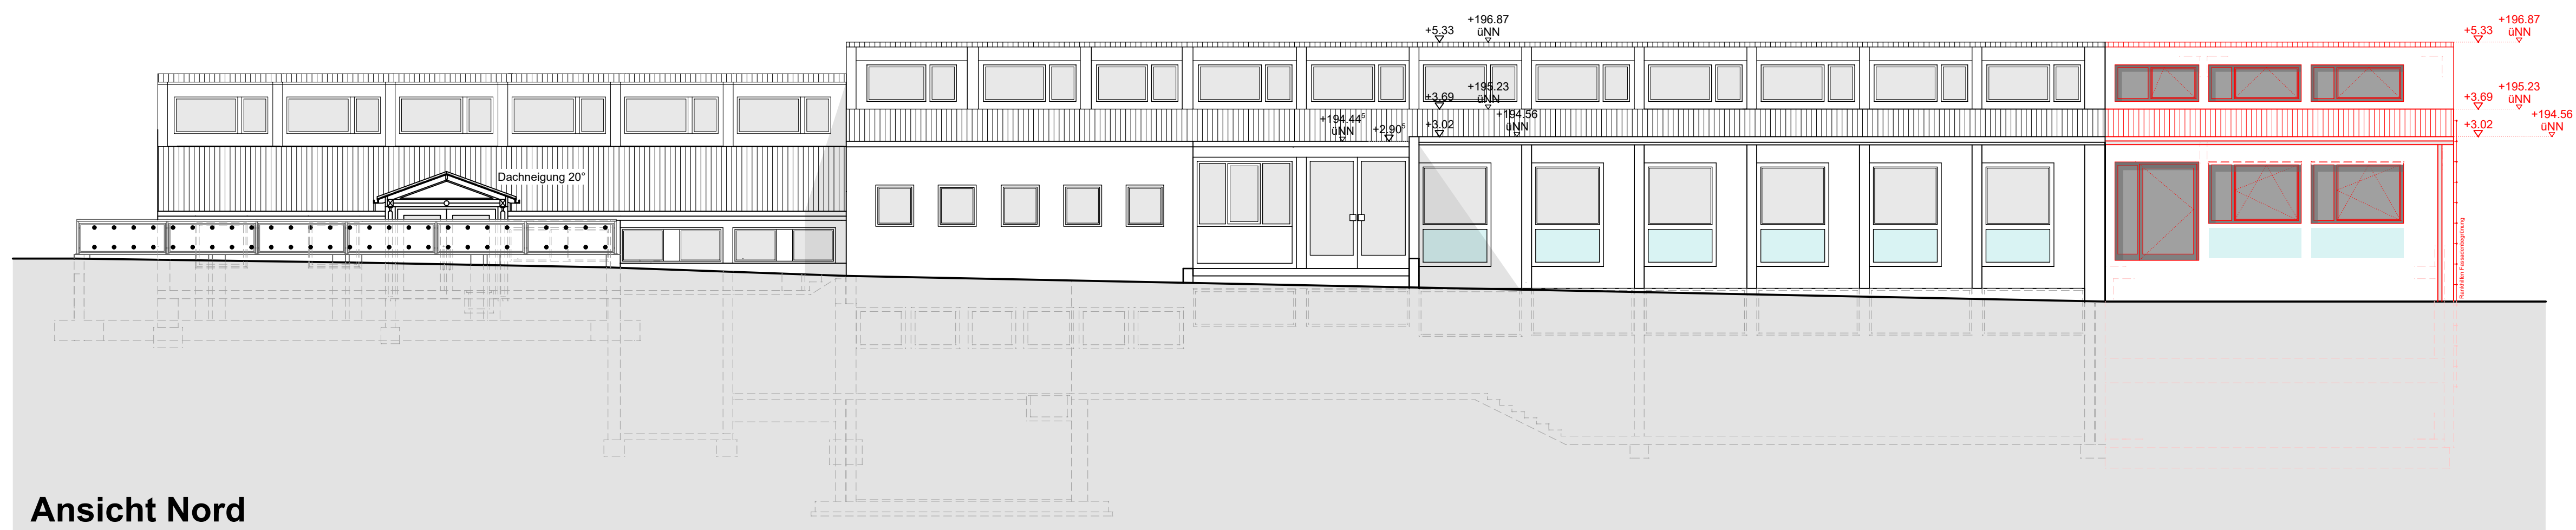


Legende:

Bestand

Abbruch

Neu
Mauerwerk

Neu
Beton

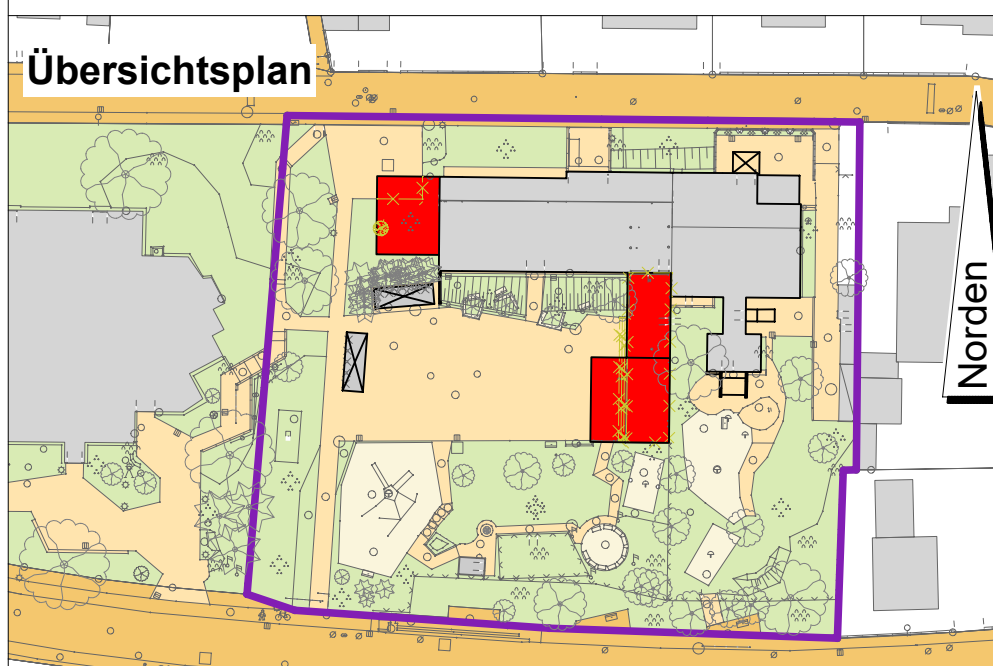

Übersichtsplan

Entwurf

Fachbereich 5
Hochbau, Grünflächen und Umweltschutz
 Wilhelmstrasse 12 77654 Offenburg

Abteilung 5.3
Planung



OFFENBURG
UNSERE STADT

Fachbereich 5
Hochbau, Grünflächen und Umweltschutz
 Wilhelmstrasse 12 77654 Offenburg

Abteilung 5.3
Planung

Bauvorhaben: Grundschole + Kindergarten Fessenbach
 In den Feldreben 6, 77654 Offenburg

Planinhalt: Ansichten Nord, West, Süd

Gebäude Nr.:

063

Datum: 14.01.2026

Bearbeitet: Kaschnikow

Gezeichnet: Vogt

Maßstab: Plannummer:

1 : 100 E 006

Der Bauherr:

Der Architekt:

Fachbereichsleitung

Projektleitung