


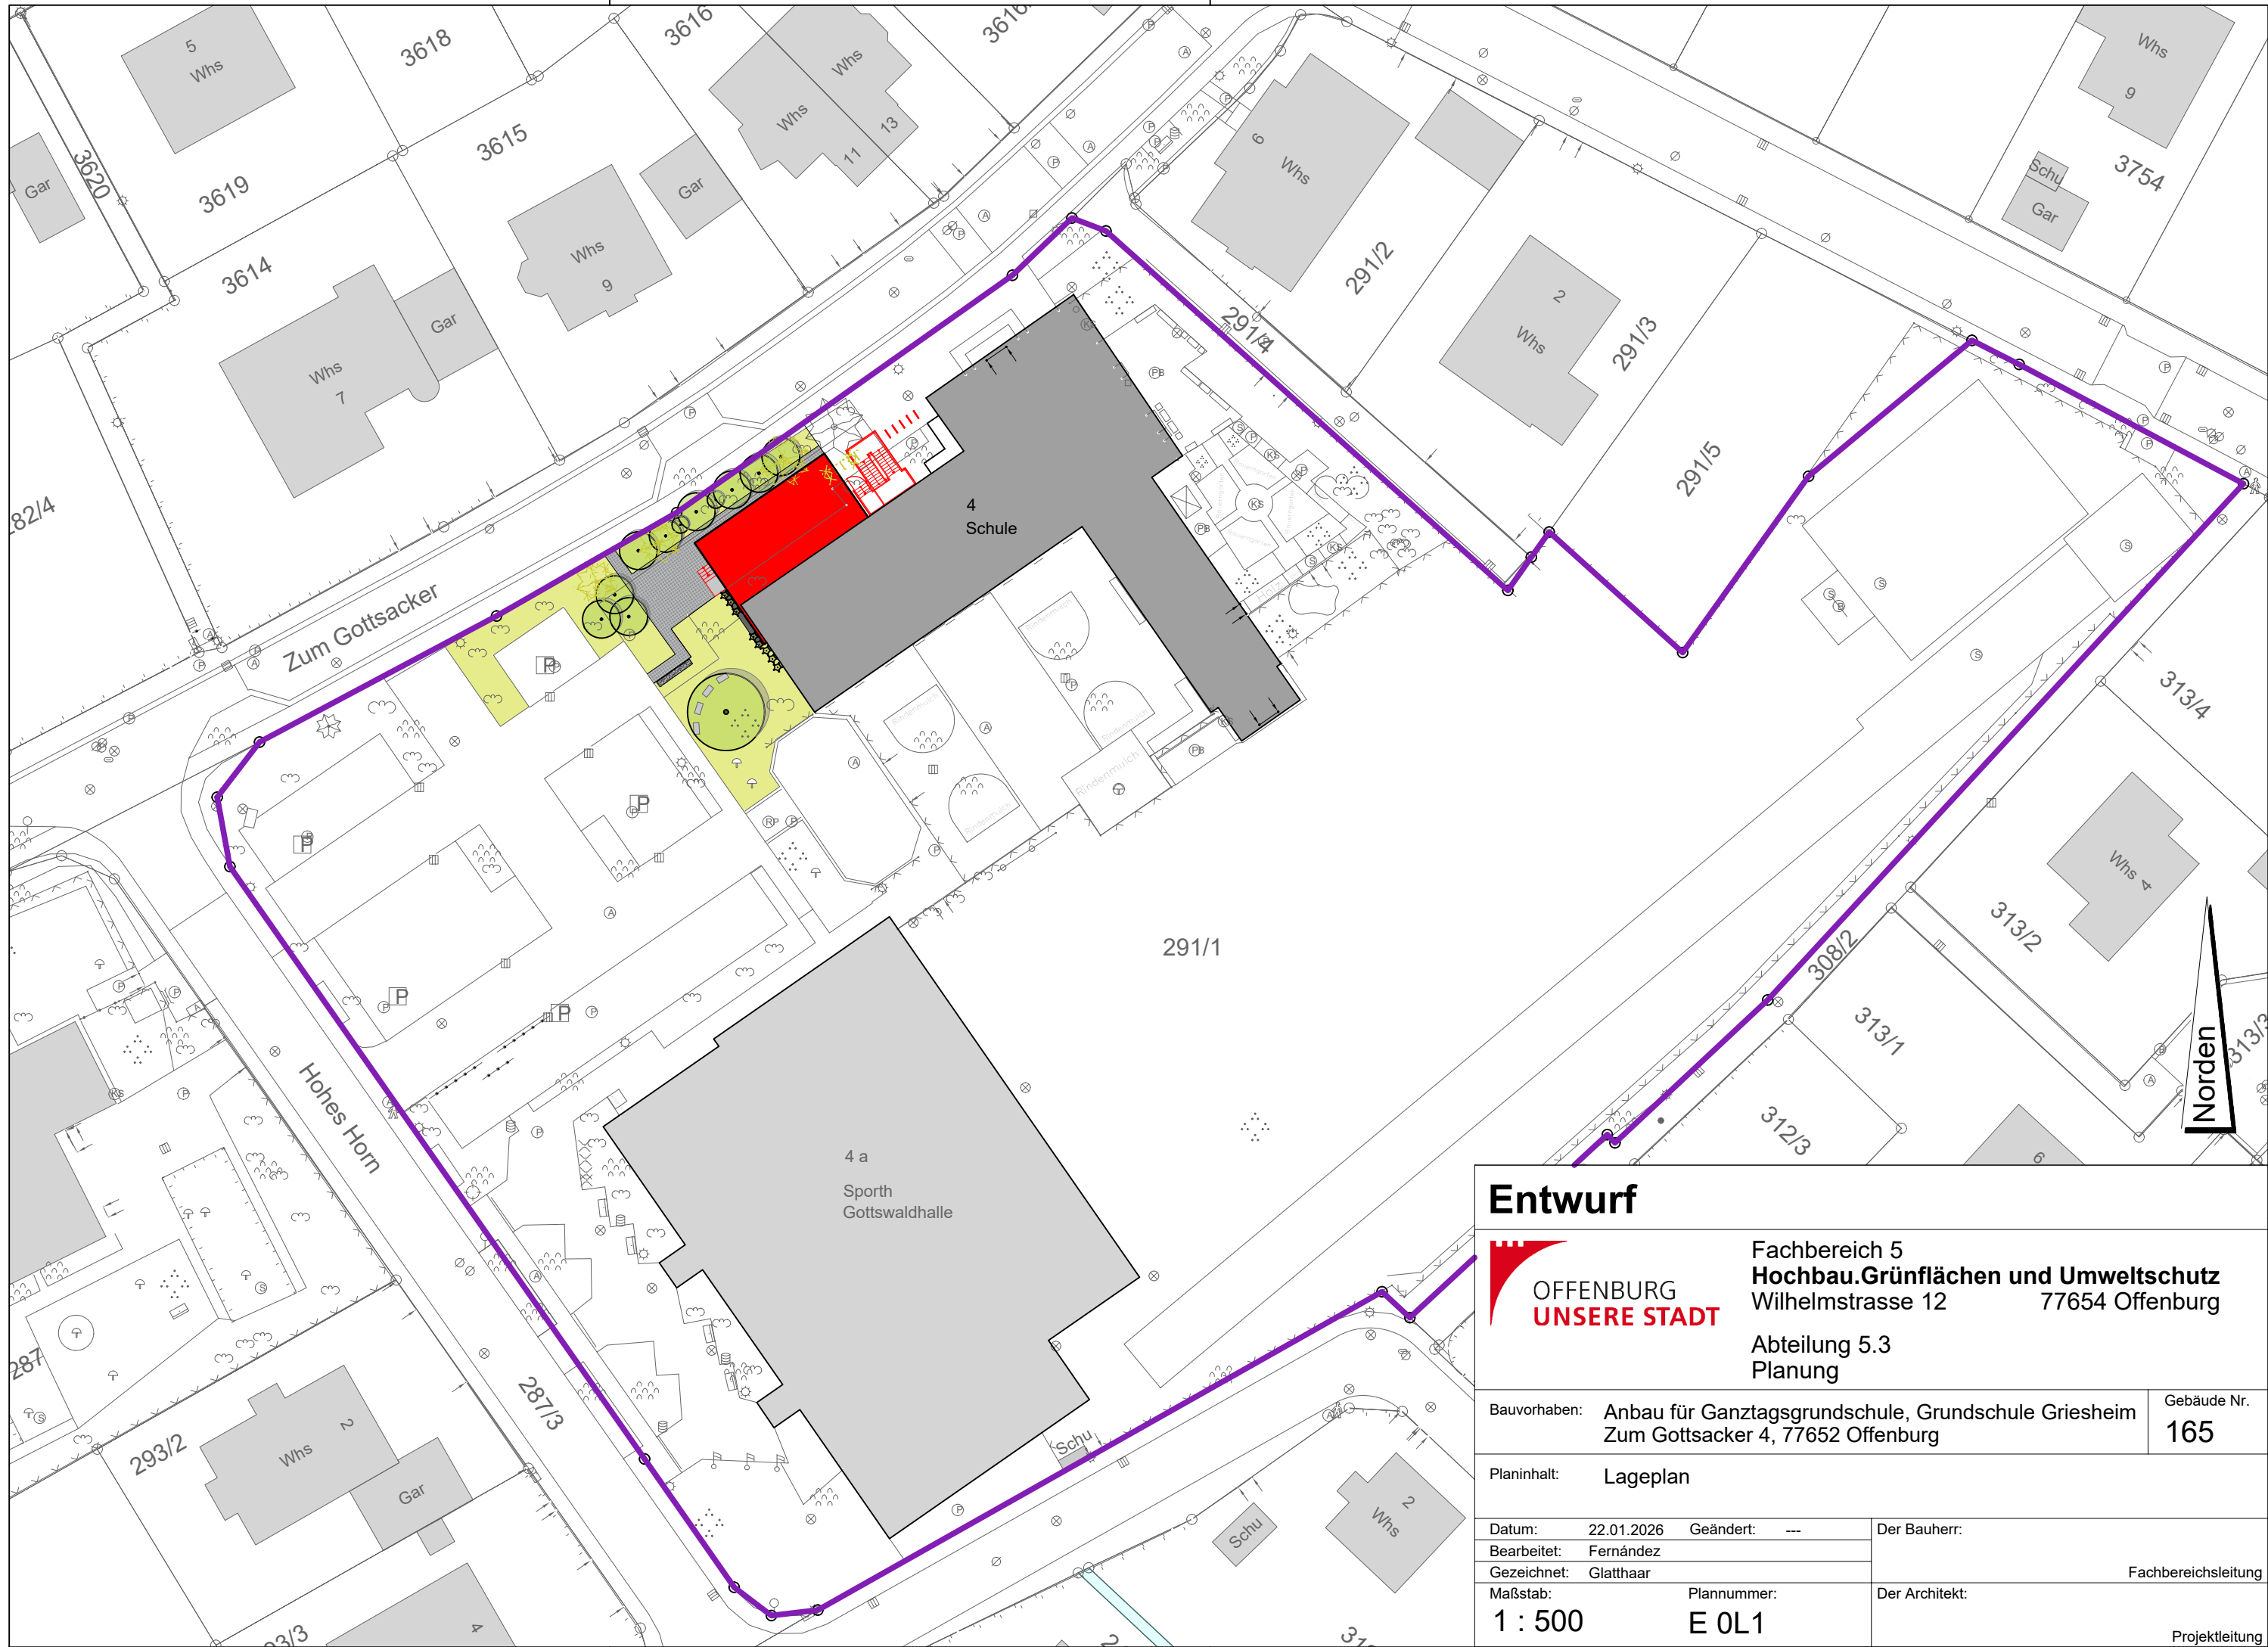


Entwurf



Fachbereich 5
Hochbau.Grünflächen und Umweltschutz
Wilhelmstrasse 12 77654 Offenburg

Abteilung 5.3
Planung

Bauvorhaben: Anbau für Ganztagsgrundschule, Grundschule Griesheim Zum Gottsacker 4, 77652 Offenburg		Gebäude Nr. 165
Planinhalt: Lageplan		
Datum: 22.01.2026	Geändert: ---	Der Bauherr:
Bearbeitet: Fernández		
Gezeichnet: Glatthaar		
Maßstab: 1 : 500	Plannummer: E 0L1	Der Architekt:
		Fachbereichsleitung
		Projektleitung

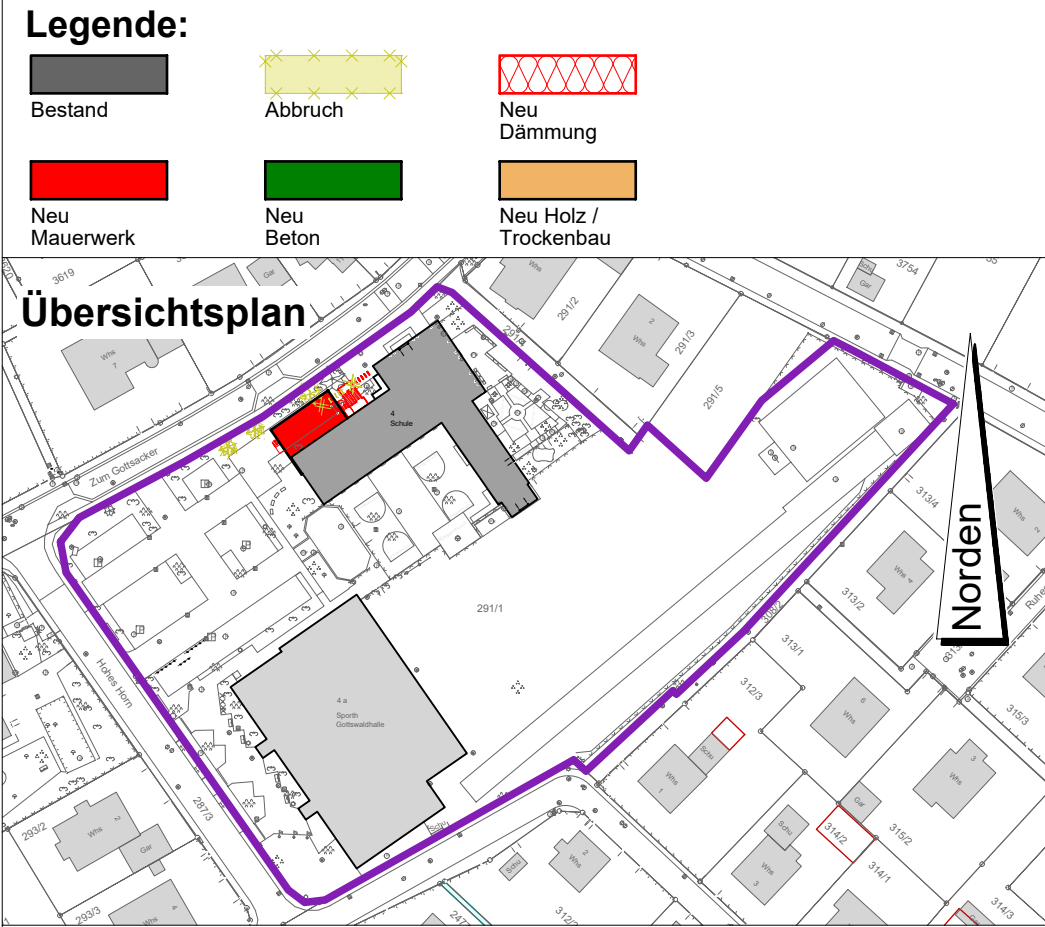

Entwurf

OFFENBURG
UNSERE STADT

Fachbereich 5
Hochbau.Grünflächen und Umweltschutz
Wilhelmstrasse 12 77654 Offenburg

Abteilung 5.3
Planung

Bauvorhaben: Anbau für Ganztagsgrundschule, Grundschule Griesheim
Zum Gottsacker 4, 77652 Offenburg


Gebäude Nr.: 165

Planinhalt: Obergeschoss


Datum: 22.01.2026 Geändert: --- Der Bauherr:
Bearbeitet: Fernández
Gezeichnet: Glatthaar
Maßstab: 1 : 100 Plannummer: E 002 Der Architekt:

Fachbereichsteilung

Projektteilung

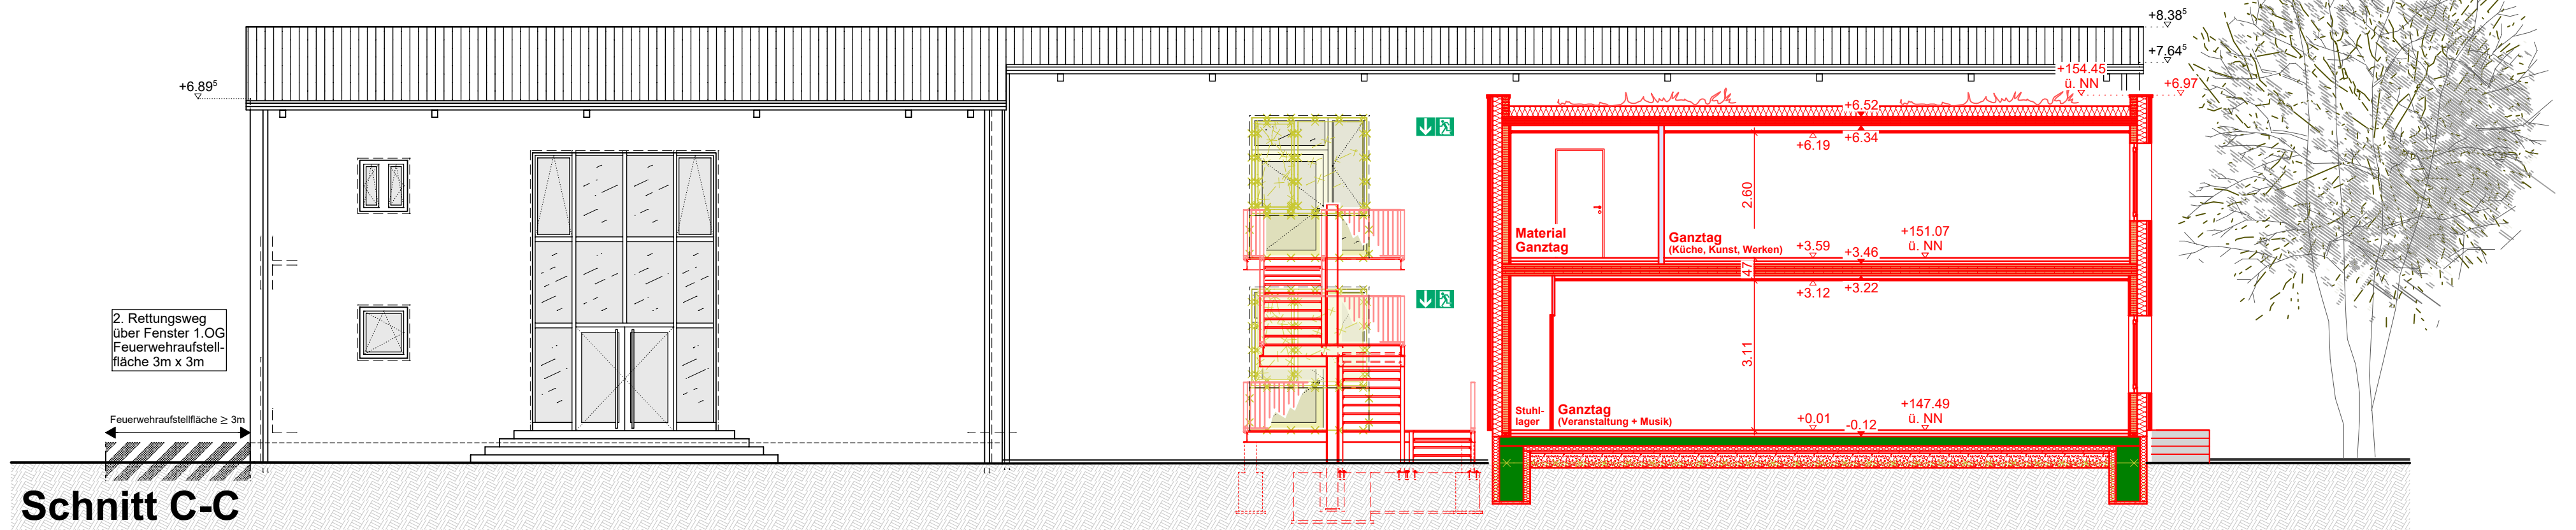


Schnitt C-C

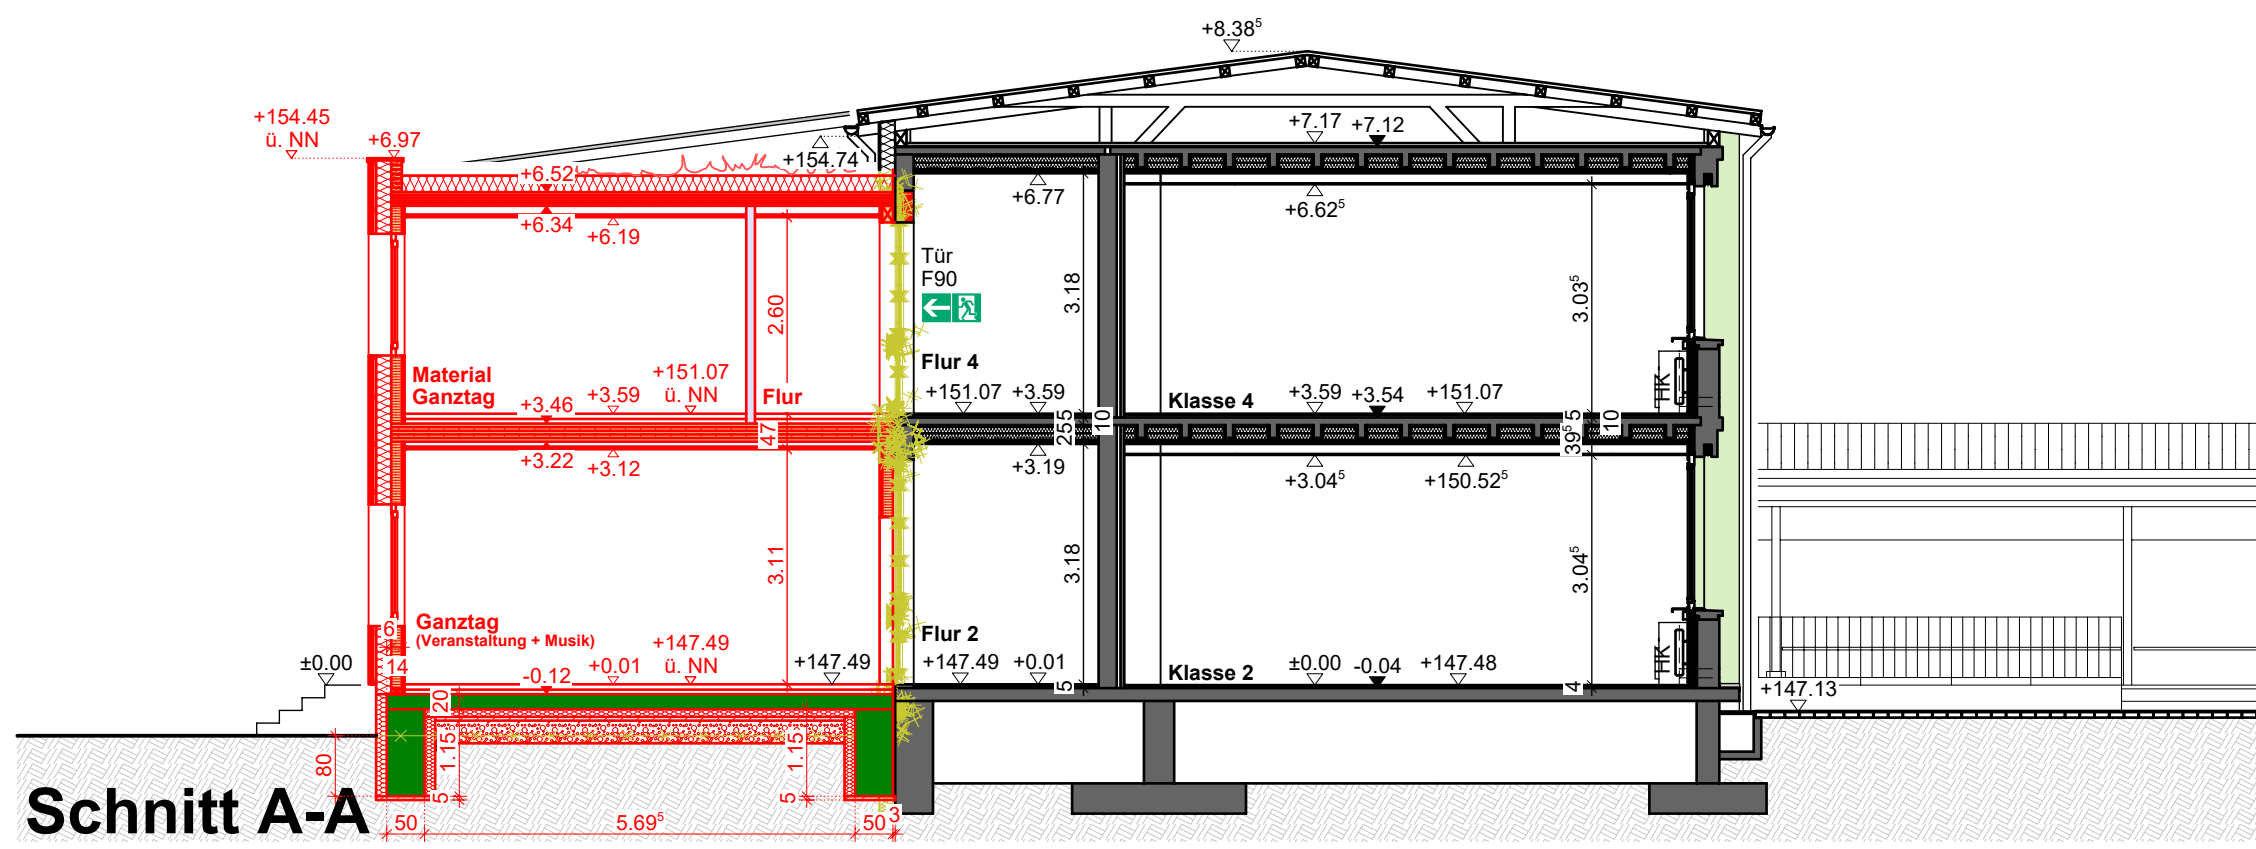

Schnitt A-A



Legende:

- Bestand
- Abbruch
- Neu Dämmung
- Neu Mauerwerk
- Neu Beton
- Neu Holz / Trockenbau

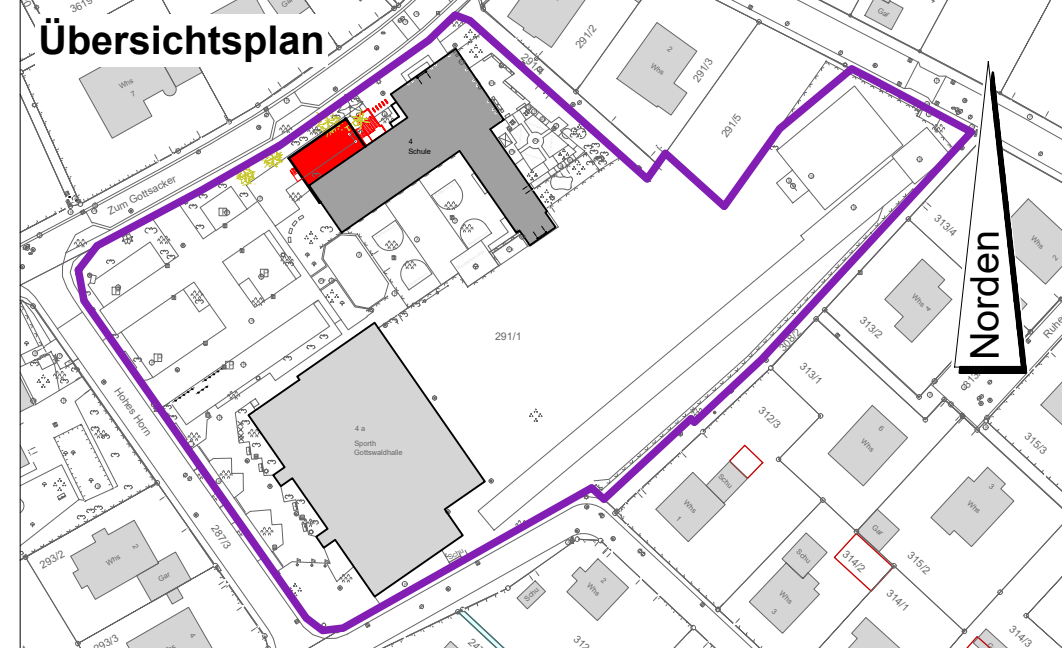

Entwurf


		Fachbereich 5 Hochbau.Grünflächen und Umweltschutz Wilhelmstrasse 12 77654 Offenburg	
		Abteilung 5.3 Planung	
Bauvorhaben:		Anbau für Ganztagsgrundschule, Grundschule Griesheim Zum Gottsacker 4, 77652 Offenburg	Gebäude Nr. 165
Planinhalt:		Schnitte	
Datum:	22.01.2026	Geändert:	---
Bearbeitet:	Fernández	Der Bauherr:	
Gezeichnet:	Glatthaar		
Maßstab:	1 : 100	Plannummer:	E 003
		Der Architekt:	Fachbereichsleitung
			Projektleitung

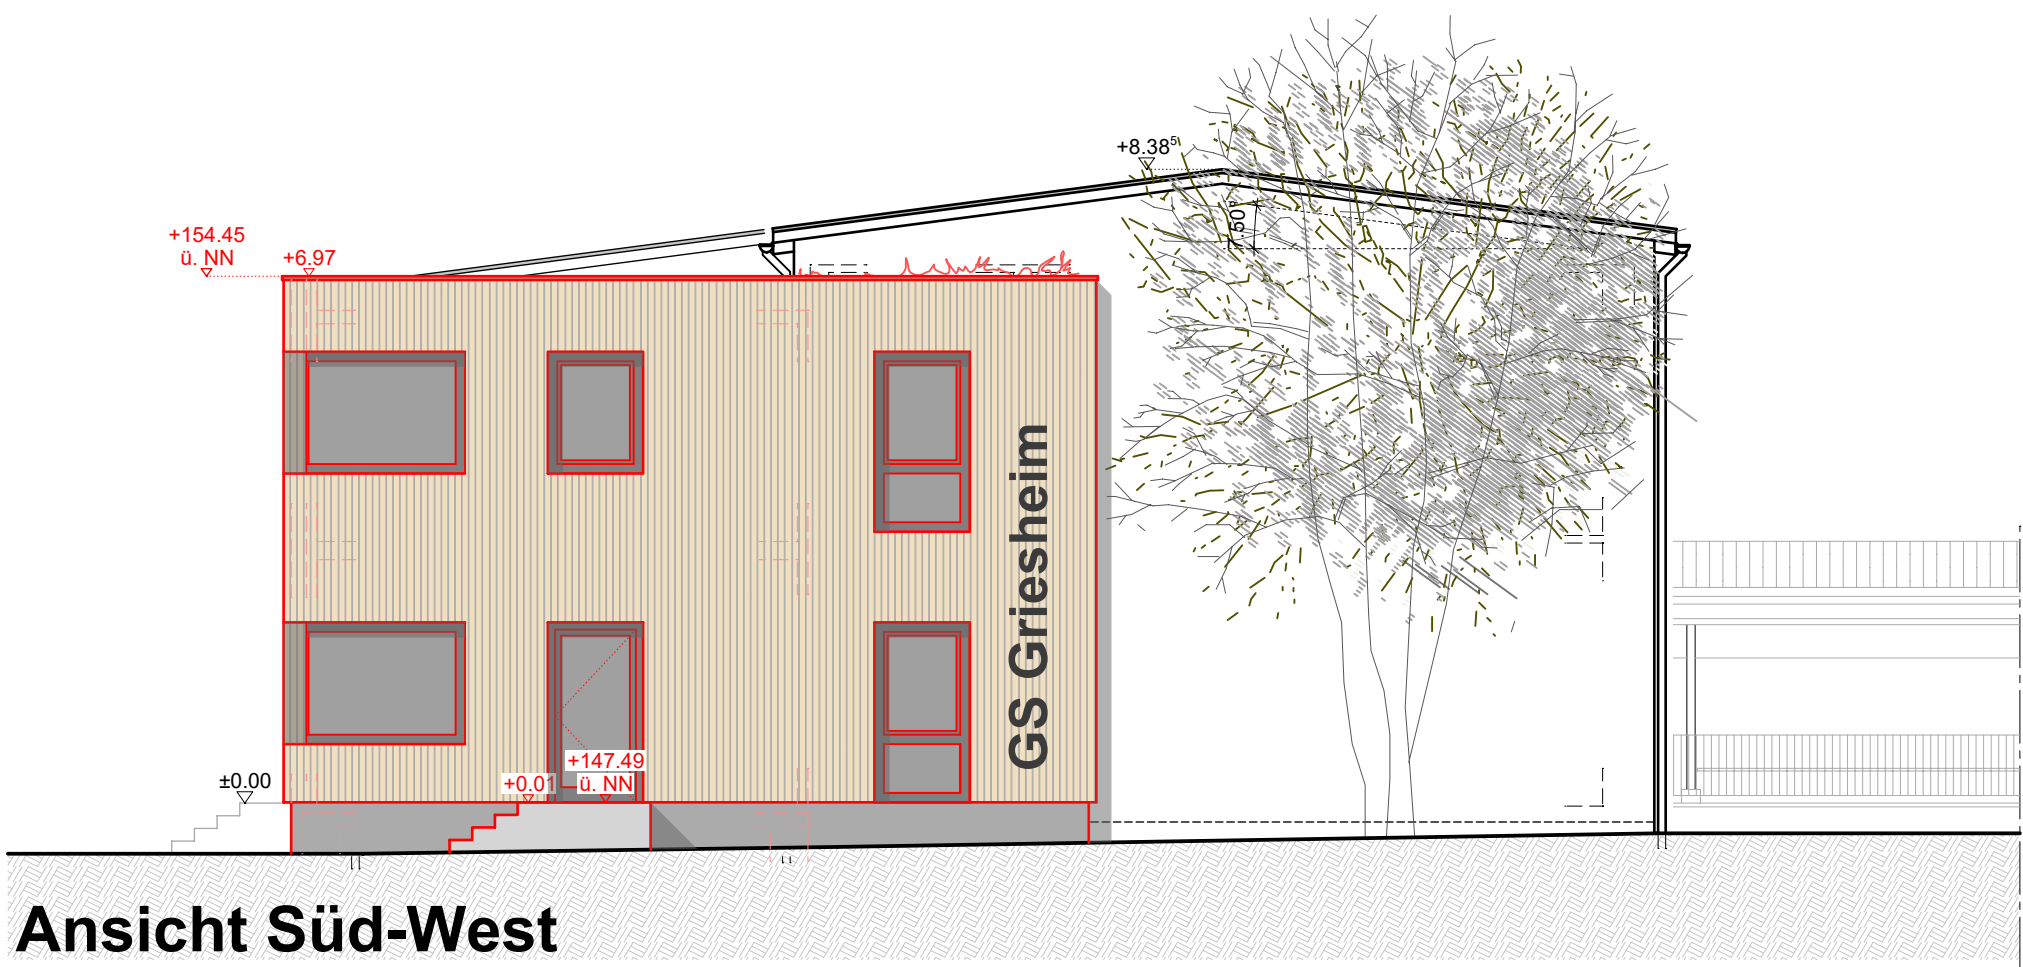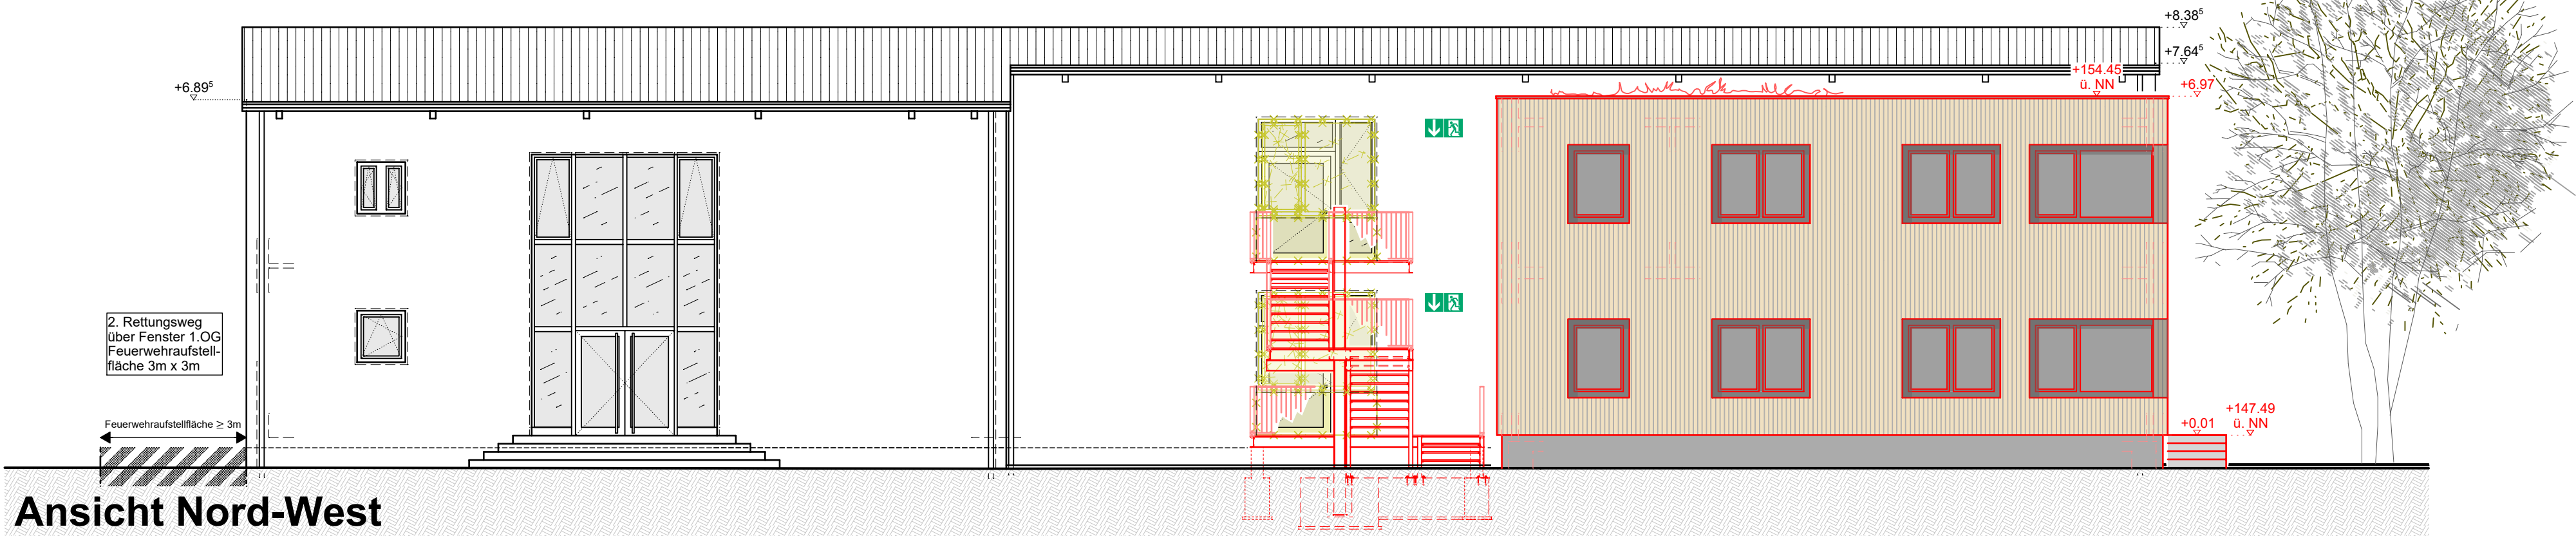

Legende:

		
Bestand	Abbruch	Neu Dämmung
		
Neu Mauerwerk	Neu Beton	Neu Holz / Trockenbau

Übersichtsplan

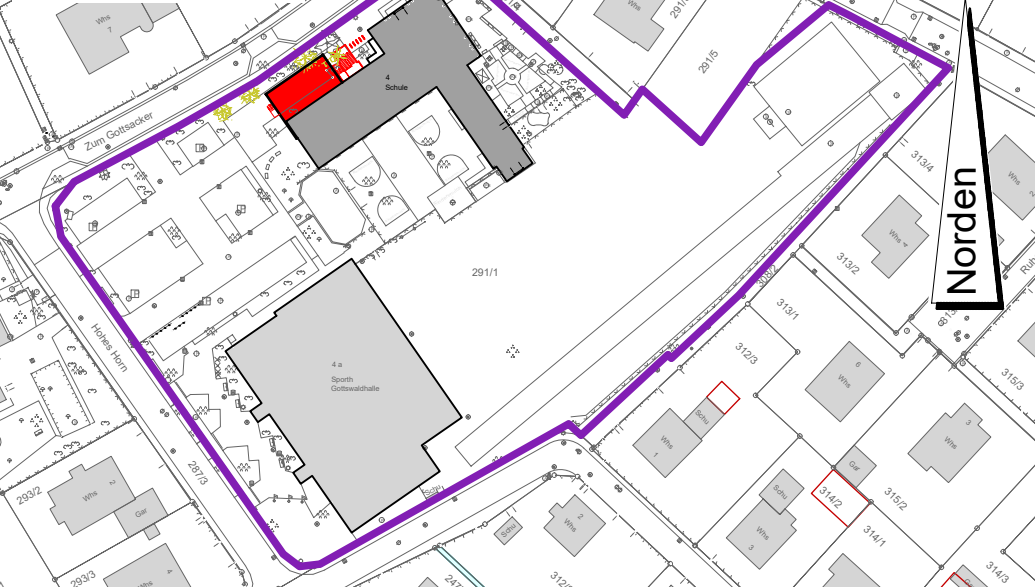

Entwurf



Fachbereich 5
Hochbau.Grünflächen und Umweltschutz
Wilhelmstrasse 12 77654 Offenburg

Abteilung 5.3
Planung

Bauvorhaben: Anbau für Ganztagsgrundschule, Grundschule Griesheim
Zum Gottsacker 4, 77652 Offenburg

Gebäude Nr.
165

Planinhalt: Ansichten

Datum: 22.01.2026

Geändert: ---

Der Bauherr:

Bearbeitet: Fernández

Gezeichnet: Glatthaar

Fachbereichsleitung

Maßstab:
1 : 100

Plannummer:
E 004

Der Architekt:

Projektleitung