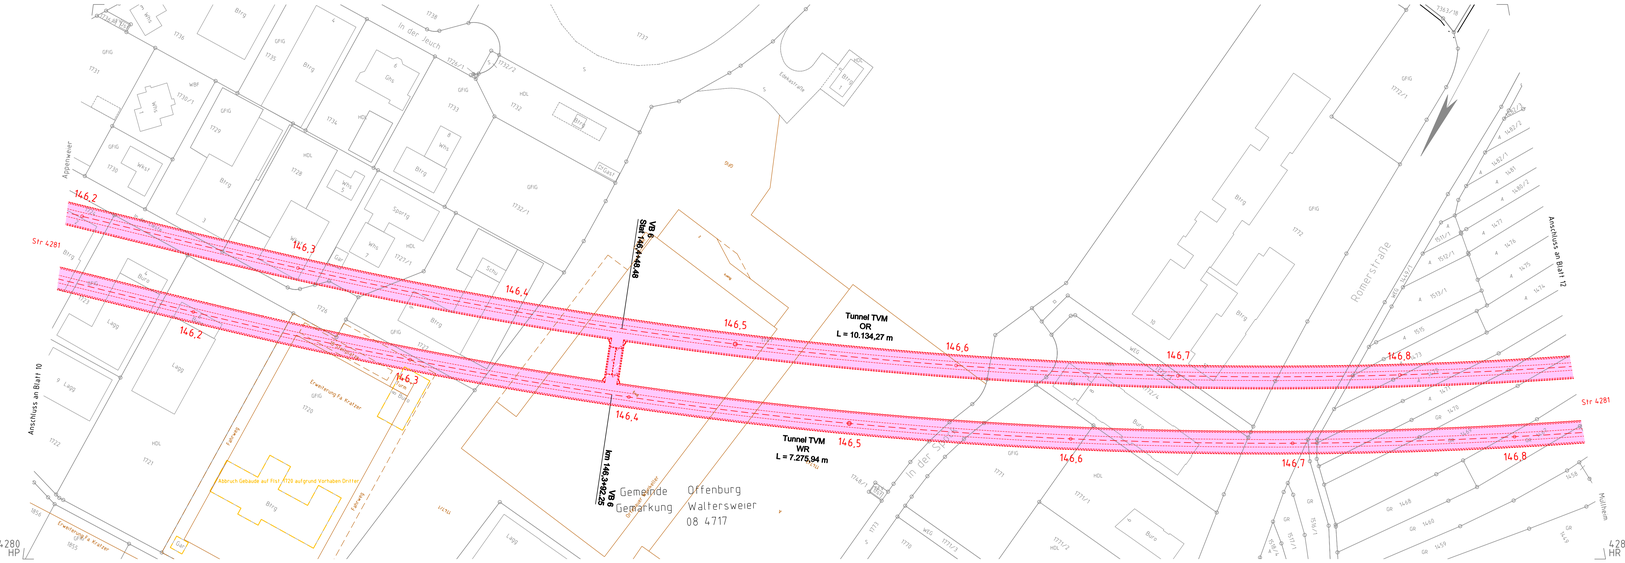

Legende:

	Bestand	WR/OR	Tunnel West-/Ostrohre
	Rückbau	wZgl/oZgl	west-/östliches Zuführungsgleis Tunnel
	Planung	OBW	offene Bauweise (Tunnel)
	Anschlussplanung (nachrichtlich)	TVM	Tunnelvortriebsmaschine
	Schallschutzwand	NA	Notausgang
	Gemeindegrenze	VB	Verbindungsbauwerk
	Gemarkungsgrenze	RP	Rettungsplatz
	Grenze Wasserschutzzone	EU/SU	Eisenbahn-/Straßenüberführung
	Umgriff Baufeld/Baustraßen	STW	Stutzwand
	geänderte Gewässer	RRB	Regenrückhaltebecken
	neuer Trog	RKB	Regenklärbecken
	neuer Tunnel	VSB	Versickerungsbecken
	Böschungsflächen Damm	SO	Schienenoberkante
	Böschungsflächen Einschnitte	OK	Oberkante
	neue sonstige Grünflächen	KrW	Kreuzungswinkel
	Bahnseitengraben	BzG	Breite zwischen Geländern
	Versickergraben/Versickerbecken	MLC	Militärische Lastenklasse
	neue und geänderte Straßen	LW/LH	Lichte Weite/Höhe
	neue und geänderte Wege		
	neue sonstige Verkehrsflächen		

Hinweis:
Innerhalb der Planunterlagen wird nur der Endzustand dargestellt und farblich markiert, Bauzustände können darüber hinausgehen und abweichen.

Frühe Öffentlichkeitsbeteiligung PfA 7.1, Appenweier - Hohberg (Tunnel Offenburg)

Index	Änderungen bzw. Ergänzungen	Name	Datum

Lageskizze

Auftragnehmer:	Planverfasser:	Auftrag-Nr. 24315
Obermeyer Planen-Beraten GmbH Niederlassung Stuttgart Hasenbergstraße 31 70178 Stuttgart Stuttgart, den 31.01.2020, gez. i.V. Geschke Ort, Datum, Unterschrift	Obermeyer Planen-Beraten GmbH Niederlassung Stuttgart Hasenbergstraße 31 70178 Stuttgart Stuttgart, den 31.01.2020, gez. i.V. Geschke Ort, Datum, Unterschrift	Datum / Name gez. 01/2020 Sul bearb. 01/2020 EH gepr. 01/2020 Gs
Bauherr: DB NETZE DB Netz AG Zentrale Theodor-Heuss-Allee 7 60486 Frankfurt am Main	Planung: DB NETZE DB Netz AG Großprojekt Karlsruhe-Basel Gutschstraße 6 76137 Karlsruhe	Plan-Nr. Anlage 2 Blatt 11 von 31 Planart: VORENTWURF Planzeichen: fvg Blattgr.: 1160x297

Maßstab: 1 : 1000

LAGEPLAN
NBS-km 146,137 bis NBS-km 146,831
(Tunnel Schildvortrieb)

Erwirkungen (Lastmodelle):

Höhen- und Koordinatensystem: NHN (DHHN12) DB-REF

Projekt: ABS/NBS Karlsruhe-Basel, StA 7, PfA 7.1, Appenweier - Hohberg (Tunnel Offenburg)
Strecke: NBS, Strecke 4.280, Appenweier bis Hohberg, km 138.500 – km 154.000
ABS, Strecke 4.000, Offenburg bis Hohberg, km 147.200 – km 154.550

Strecke		Kilometer		Kennzahl	Bruckennr.
4280	•	138.500 – 154.000	•		
4000	•	147.200 – 154.550	•		