
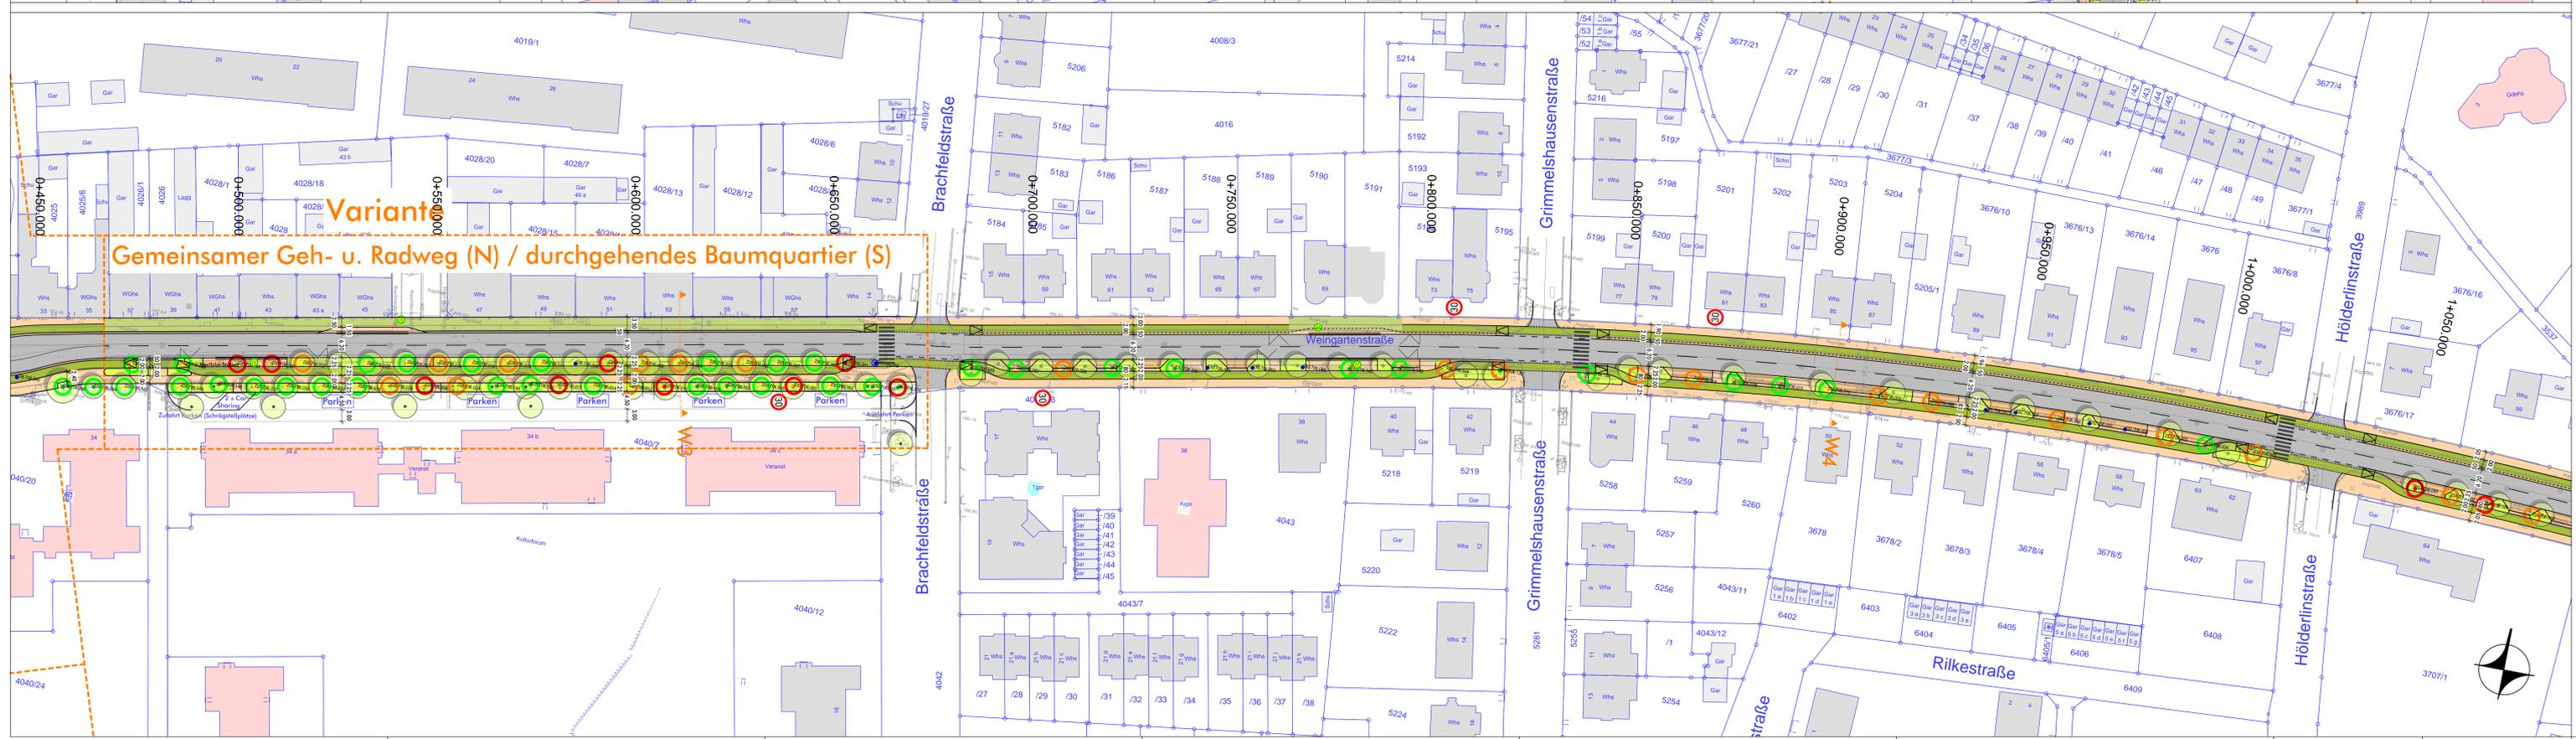



|              |   |                     |
|--------------|---|---------------------|
| Auftraggeber | Stadt Offenburg   |                     |
| Projekt      | Umgestaltung Moltke- und Weingartenstraße                                       | Projekt-Nr. 51081-1 |
|              | Übersicht Querschnittsuntersuchung - Weingartenstraße                           | Maßstab 1:200       |
|              |   |                     |
|              | Pförzheimer Straße 15b, 76227 Karlsruhe<br>Tel. 0721/94006-0 Fax. 0721/94006-11 |                     |
|              | Plan W-2.0  |                     |
|              | H/B = 594 / 1540 (0.91m)  |                     |
|              | Allplan 2019  |                     |

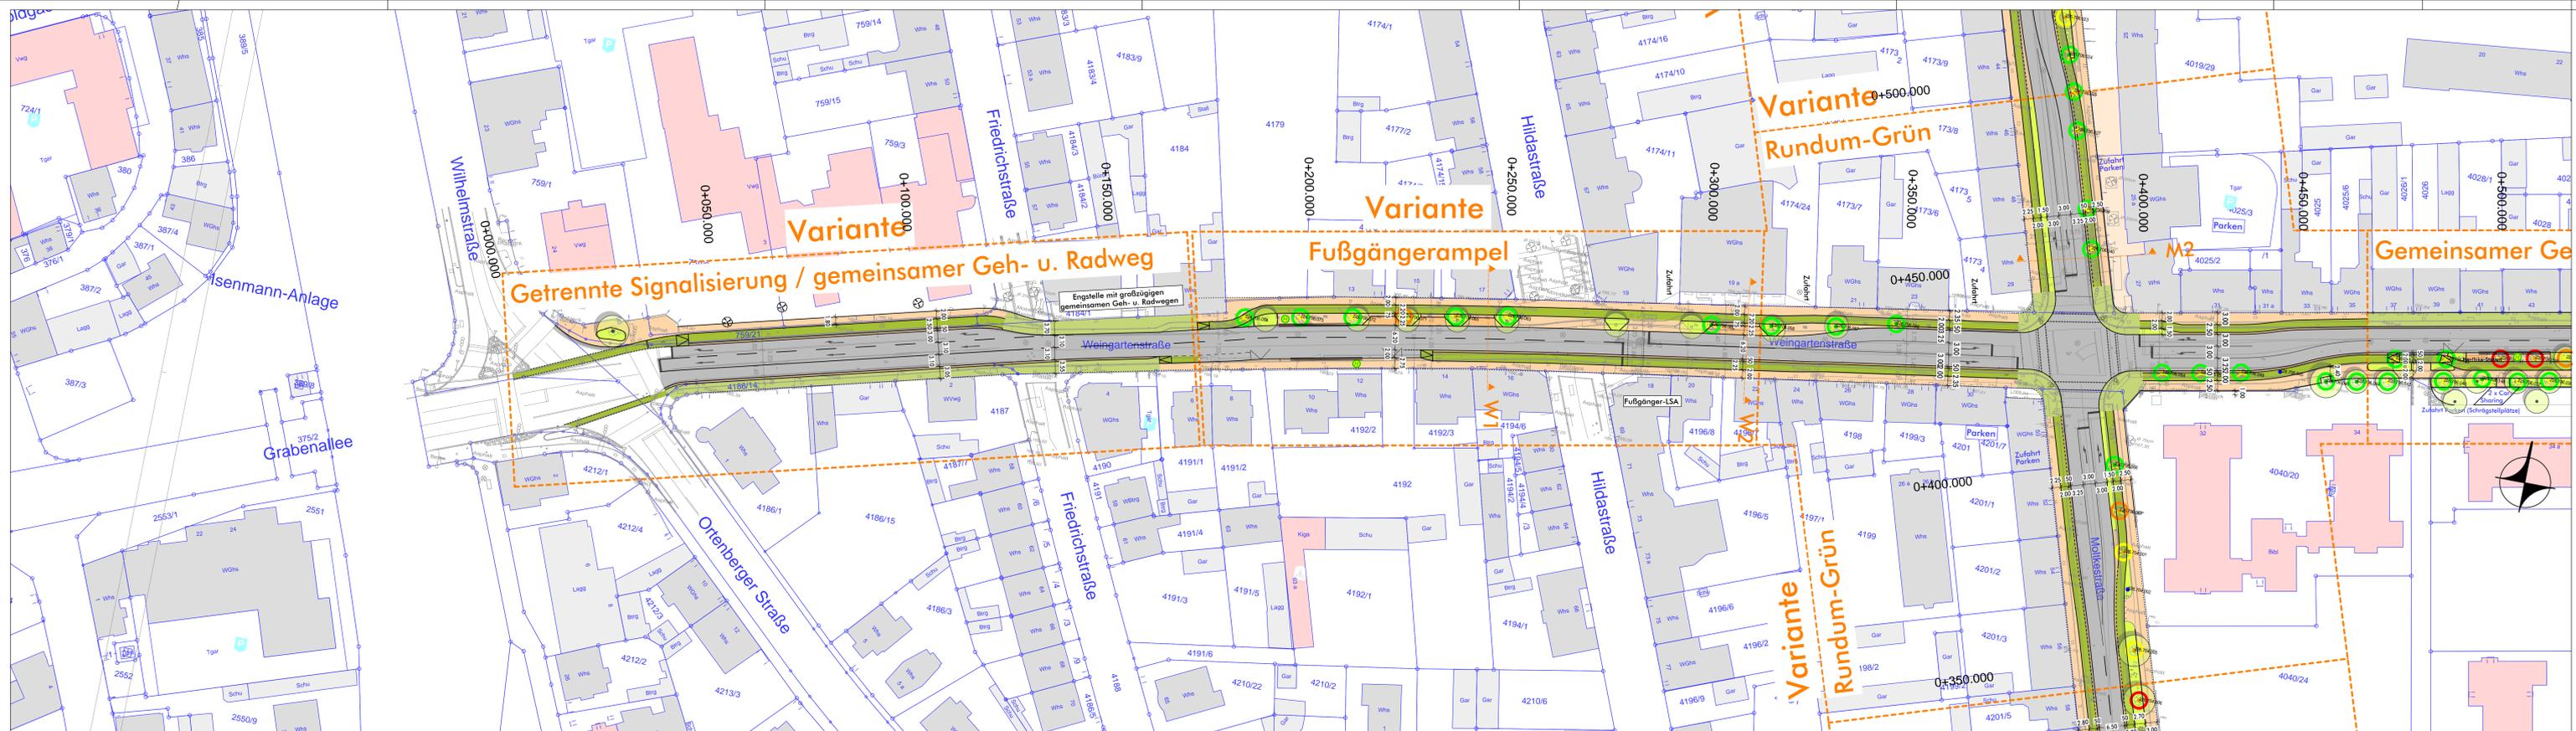

- Vitalität**
- 0
  - 1
  - 2
  - 3
- Standzeitperspektive**
- > 15 Jahre
  - 11 - 15 Jahre
  - 6 - 10 Jahre
  - 0 - 5 Jahre
  - Leerer Standort

- LEGENDE**
- Fahrbahn
  - Gehweg
  - Radweg
  - Gemeinsamer Geh- u. Radweg
  - Parken
  - Grünfläche
  - Haltestelle
  - Wurzelbrücke
  - Baum Bestand
  - Baum Neupflanzung, ggf. mit Baumische, übergebar
  - Baum Entfall

| Auftraggeber  | Stadt Offenburg   |                     |       |       |            |      |            |      |            |   |
|---|---|---------------------|-------|-------|------------|------|------------|------|------------|---|
| Projekt   | Umgestaltung Moltke- und Weingartenstraße   | Projekt-Nr. 51081-1 |       |       |            |      |            |      |            |   |
|   | Vorplanung, Lageplan -- Teil 1 / West<br>VORZUGSVARIANTE<br>'Erneuerung Baum-/Parkstreifen' | Maßstab 1:500       |       |       |            |      |            |      |            |   |
| <table border="1"> <thead> <tr> <th>Name</th> <th>Datum</th> </tr> </thead> <tbody> <tr> <td>entw.</td> <td>03.04.2023</td> </tr> <tr> <td>apr.</td> <td>04.05.2023</td> </tr> <tr> <td>apr.</td> <td>03.04.2023</td> </tr> </tbody> </table> |   | Name                | Datum | entw. | 03.04.2023 | apr. | 04.05.2023 | apr. | 03.04.2023 | <br>MODUS CONSULT<br>Pfaffenheimer Straße 15b, 76227 Karlsruhe<br>Tel. 0721/94006-0 Fax. 0721/94006-11<br>Plan W-2.1-1<br>HB - 751 / 1500 (1.3zw) |
| Name  | Datum   |                     |       |       |            |      |            |      |            |   |
| entw.   | 03.04.2023  |                     |       |       |            |      |            |      |            |   |
| apr.  | 04.05.2023  |                     |       |       |            |      |            |      |            |   |
| apr.  | 03.04.2023  |                     |       |       |            |      |            |      |            |   |

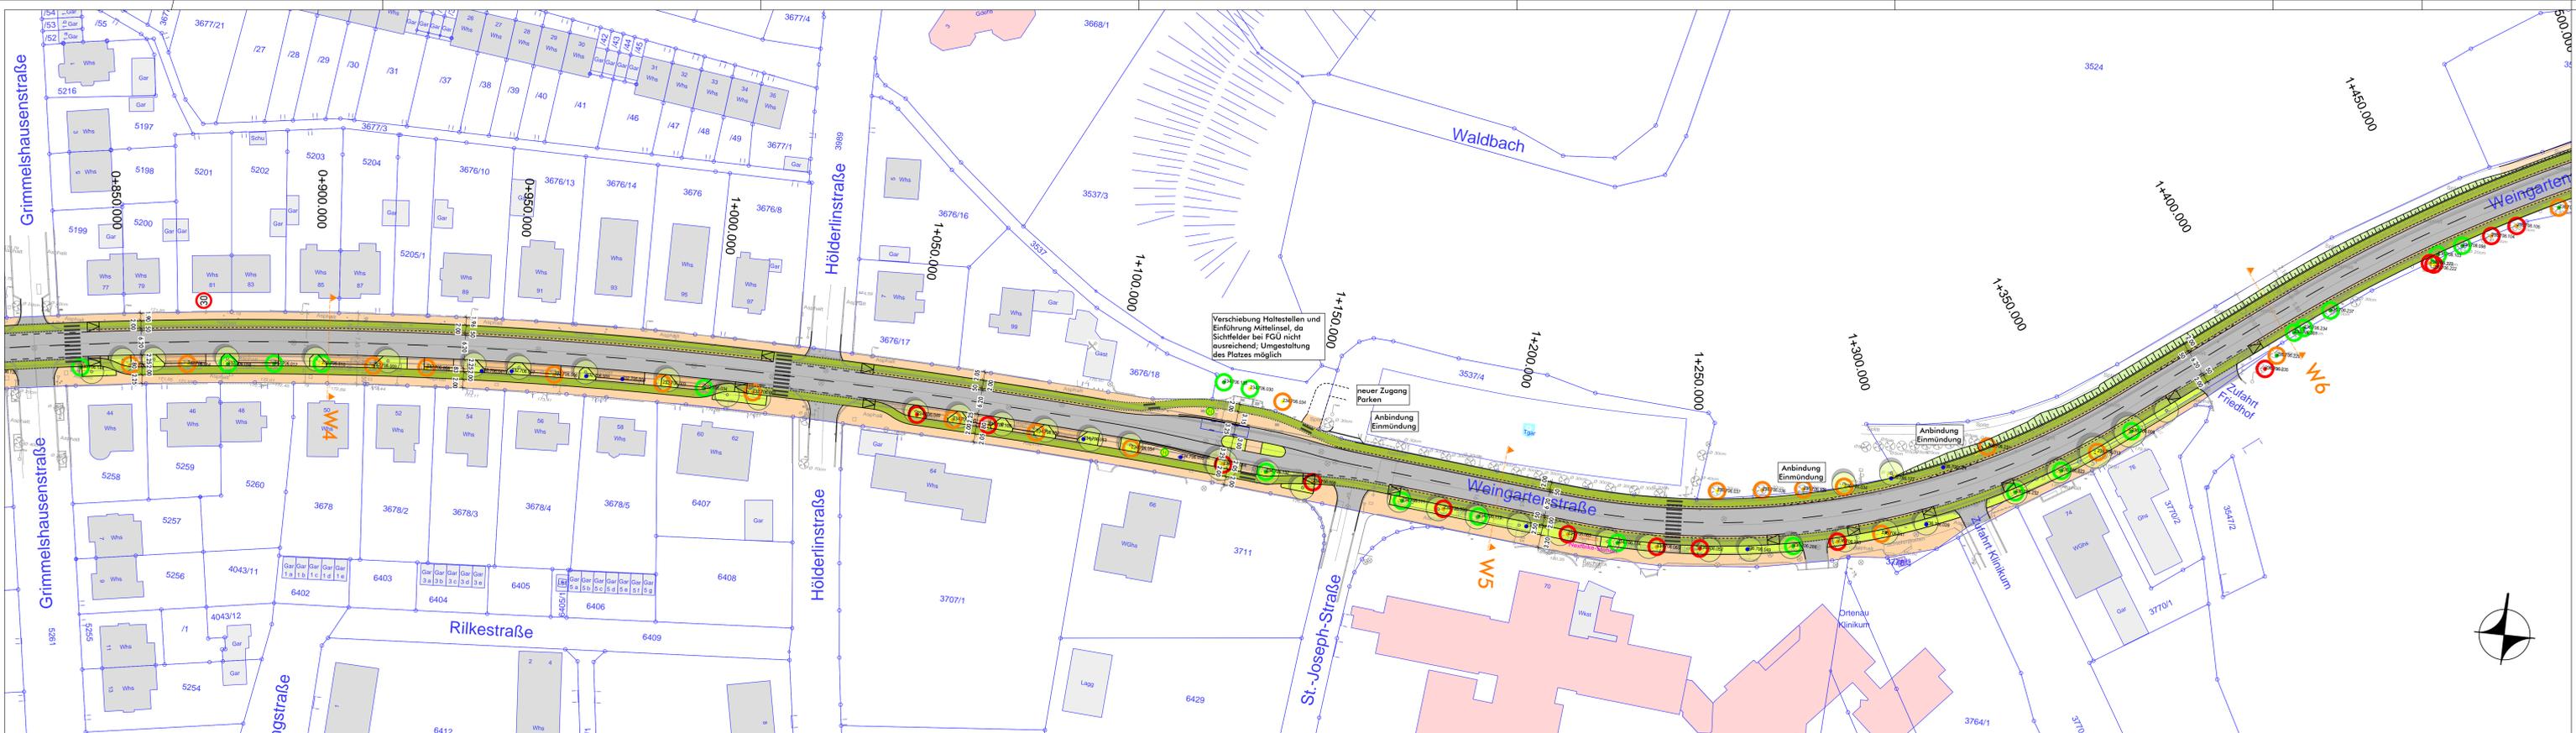

- Vitalität**
- 0
  - 1
  - 2
  - 3
- Standzeitperspektive**
- > 15 Jahre
  - 11 - 15 Jahre
  - 6 - 10 Jahre
  - 0 - 5 Jahre
  - Leerer Standort


- LEGENDE**
- ▭ Fahrbahn
  - ▭ Gehweg
  - ▭ Radweg
  - ▭ Gemeinamer Geh- und Radweg
  - ▭ Parken
  - ▭ Grünfläche
  - ⊕ Haltestelle
  - ⊕ Wurzelbrücke
  - ⊙ Baum Bestand
  - ⊙ Baum Neupflanzung, ggf. mit Baumscheibe, übergebar
  - ✕ Baum Entfall

|              |  |   |
|--------------|--|---|
| Auftraggeber | Stadt Offenburg  |  |
| Projekt      | Umgestaltung Moltke- und Weingartenstraße  | Projekt-Nr. 51081-1   |
|              | Vorplanung, Lageplan -- Teil 2 / Ost<br>VORZUGSVARIANTE<br>'Erneuerung Baum-/Parkstreifen' | Maßstab 1:500   |
|              |       | Plan W-2.1-2  |

Name Datum  
 bearb. von 06.03.2023  
 gest. von 06.03.2023  
 gepr. am 06.03.2023

Parheimer Straße 15b, 76227 Karlsruhe  
 Tel. 0721/94006-0 Fax. 0721/94006-11

HB - 751 / 1500 (1.3bar)  
 Allplan 2019

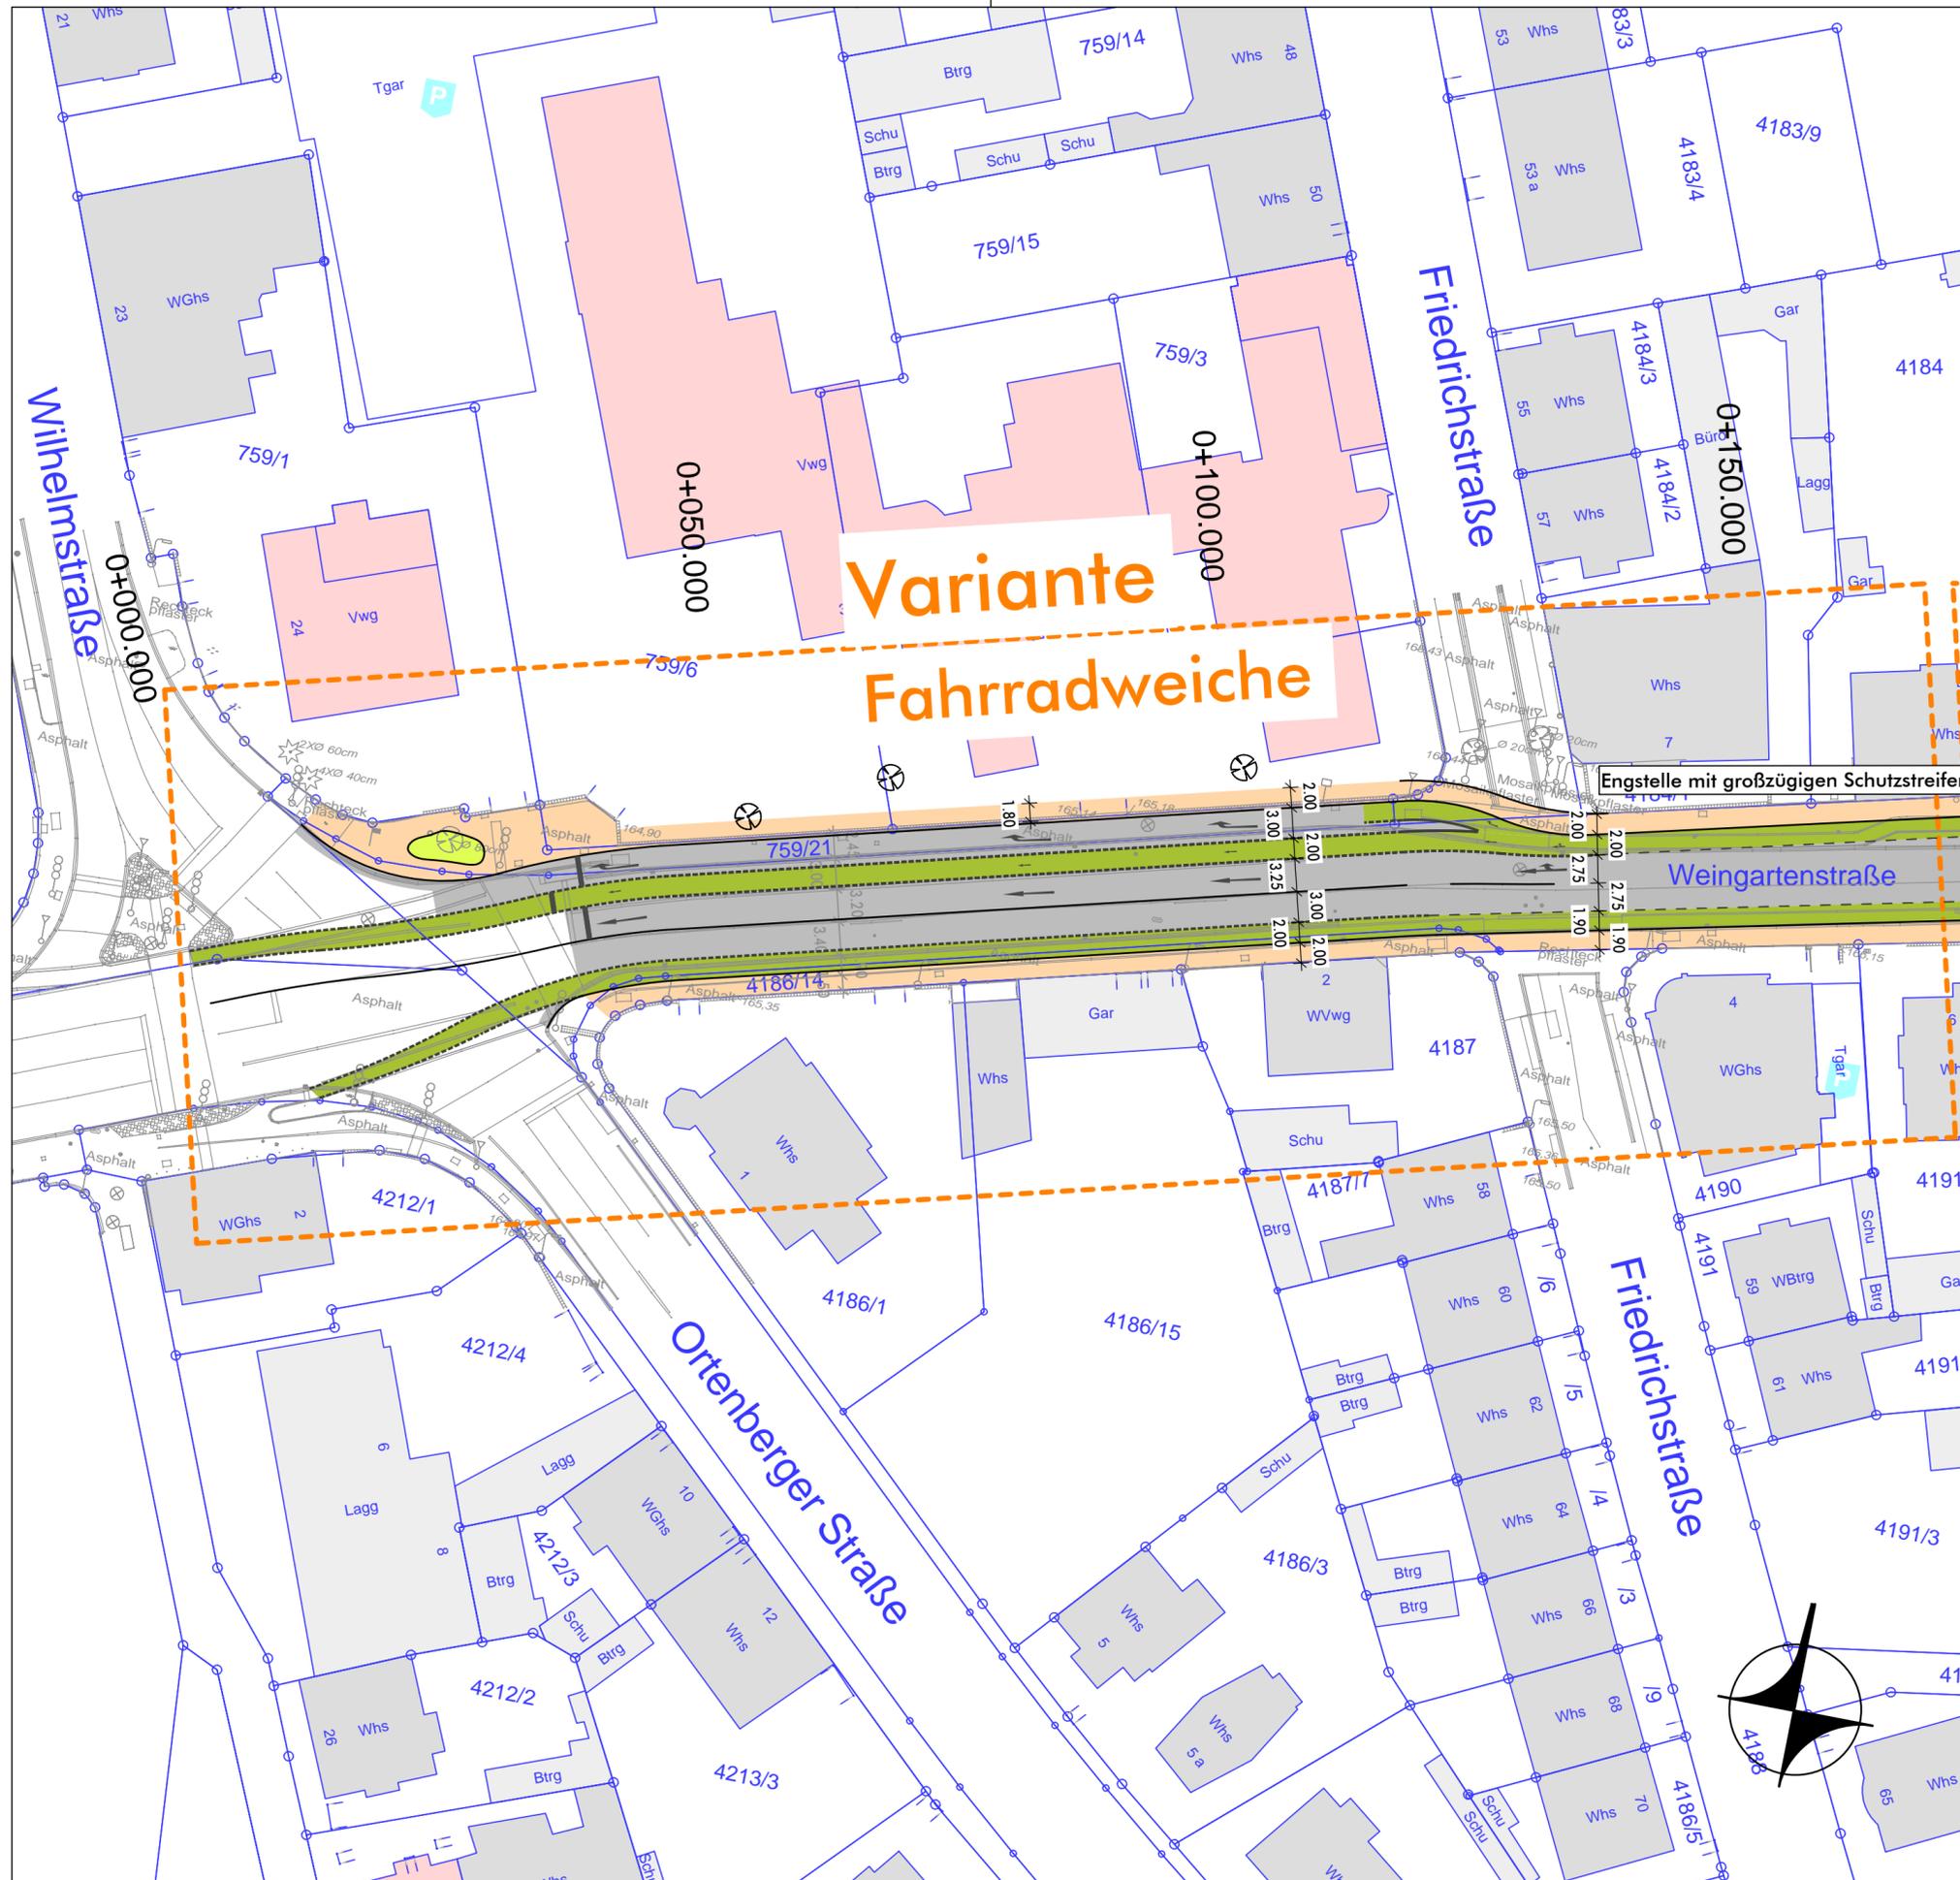


# Variante Fahrradweiche

- Vitalität**
- 0
  - 1
  - 2
  - 3
- Standzeitperspektive**
- > 15 Jahre
  - 11 - 15 Jahre
  - 6 - 10 Jahre
  - 0 - 5 Jahre
  - Leerer Standort

## LEGENDE

- Fahrbahn
- Gehweg
- Radweg
- Gemeinsamer Geh- und Radweg
- Parken
- Grünfläche
- Haltestelle
- Wurzelbrücke
- Baum Bestand
- Baum Neupflanzung, ggf. mit Baumscheibe, übergehbar
- Baum Entfall

| Auftraggeber | Stadt Offenburg  |                     |       |            |            |          |            |          |            |  |
|--------------|--|---------------------|-------|------------|------------|----------|------------|----------|------------|--|
| Projekt      | Umgestaltung Moltke- und Weingartenstraße - Weingartenstraße   | Projekt-Nr. 51081-1 |       |            |            |          |            |          |            |  |
|              | Vorplanung, Lageplan VARIANTE Knotenzufahrt Wilhelmstraße 'Fahrradweiche'  | Maßstab 1:500       |       |            |            |          |            |          |            |  |
|              | <table border="1"> <thead> <tr> <th>Name</th> <th>Datum</th> </tr> </thead> <tbody> <tr> <td>bearb. cvm</td> <td>06.03.2023</td> </tr> <tr> <td>gez. cvm</td> <td>23.11.2022</td> </tr> <tr> <td>gepr. eg</td> <td>06.03.2023</td> </tr> </tbody> </table> | Name                | Datum | bearb. cvm | 06.03.2023 | gez. cvm | 23.11.2022 | gepr. eg | 06.03.2023 | <p><b>MODUS CONSULT</b> <small>Gericht GmbH &amp; Co. KG</small></p> <p>Pforzheimer Straße 15b, 76227 Karlsruhe<br/>Tel. 0721/94006-0 Fax. 0721/94006-11</p> |
| Name         | Datum  |                     |       |            |            |          |            |          |            |  |
| bearb. cvm   | 06.03.2023   |                     |       |            |            |          |            |          |            |  |
| gez. cvm     | 23.11.2022   |                     |       |            |            |          |            |          |            |  |
| gepr. eg     | 06.03.2023   |                     |       |            |            |          |            |          |            |  |
|              |  | Plan W-2.2-1        |       |            |            |          |            |          |            |  |

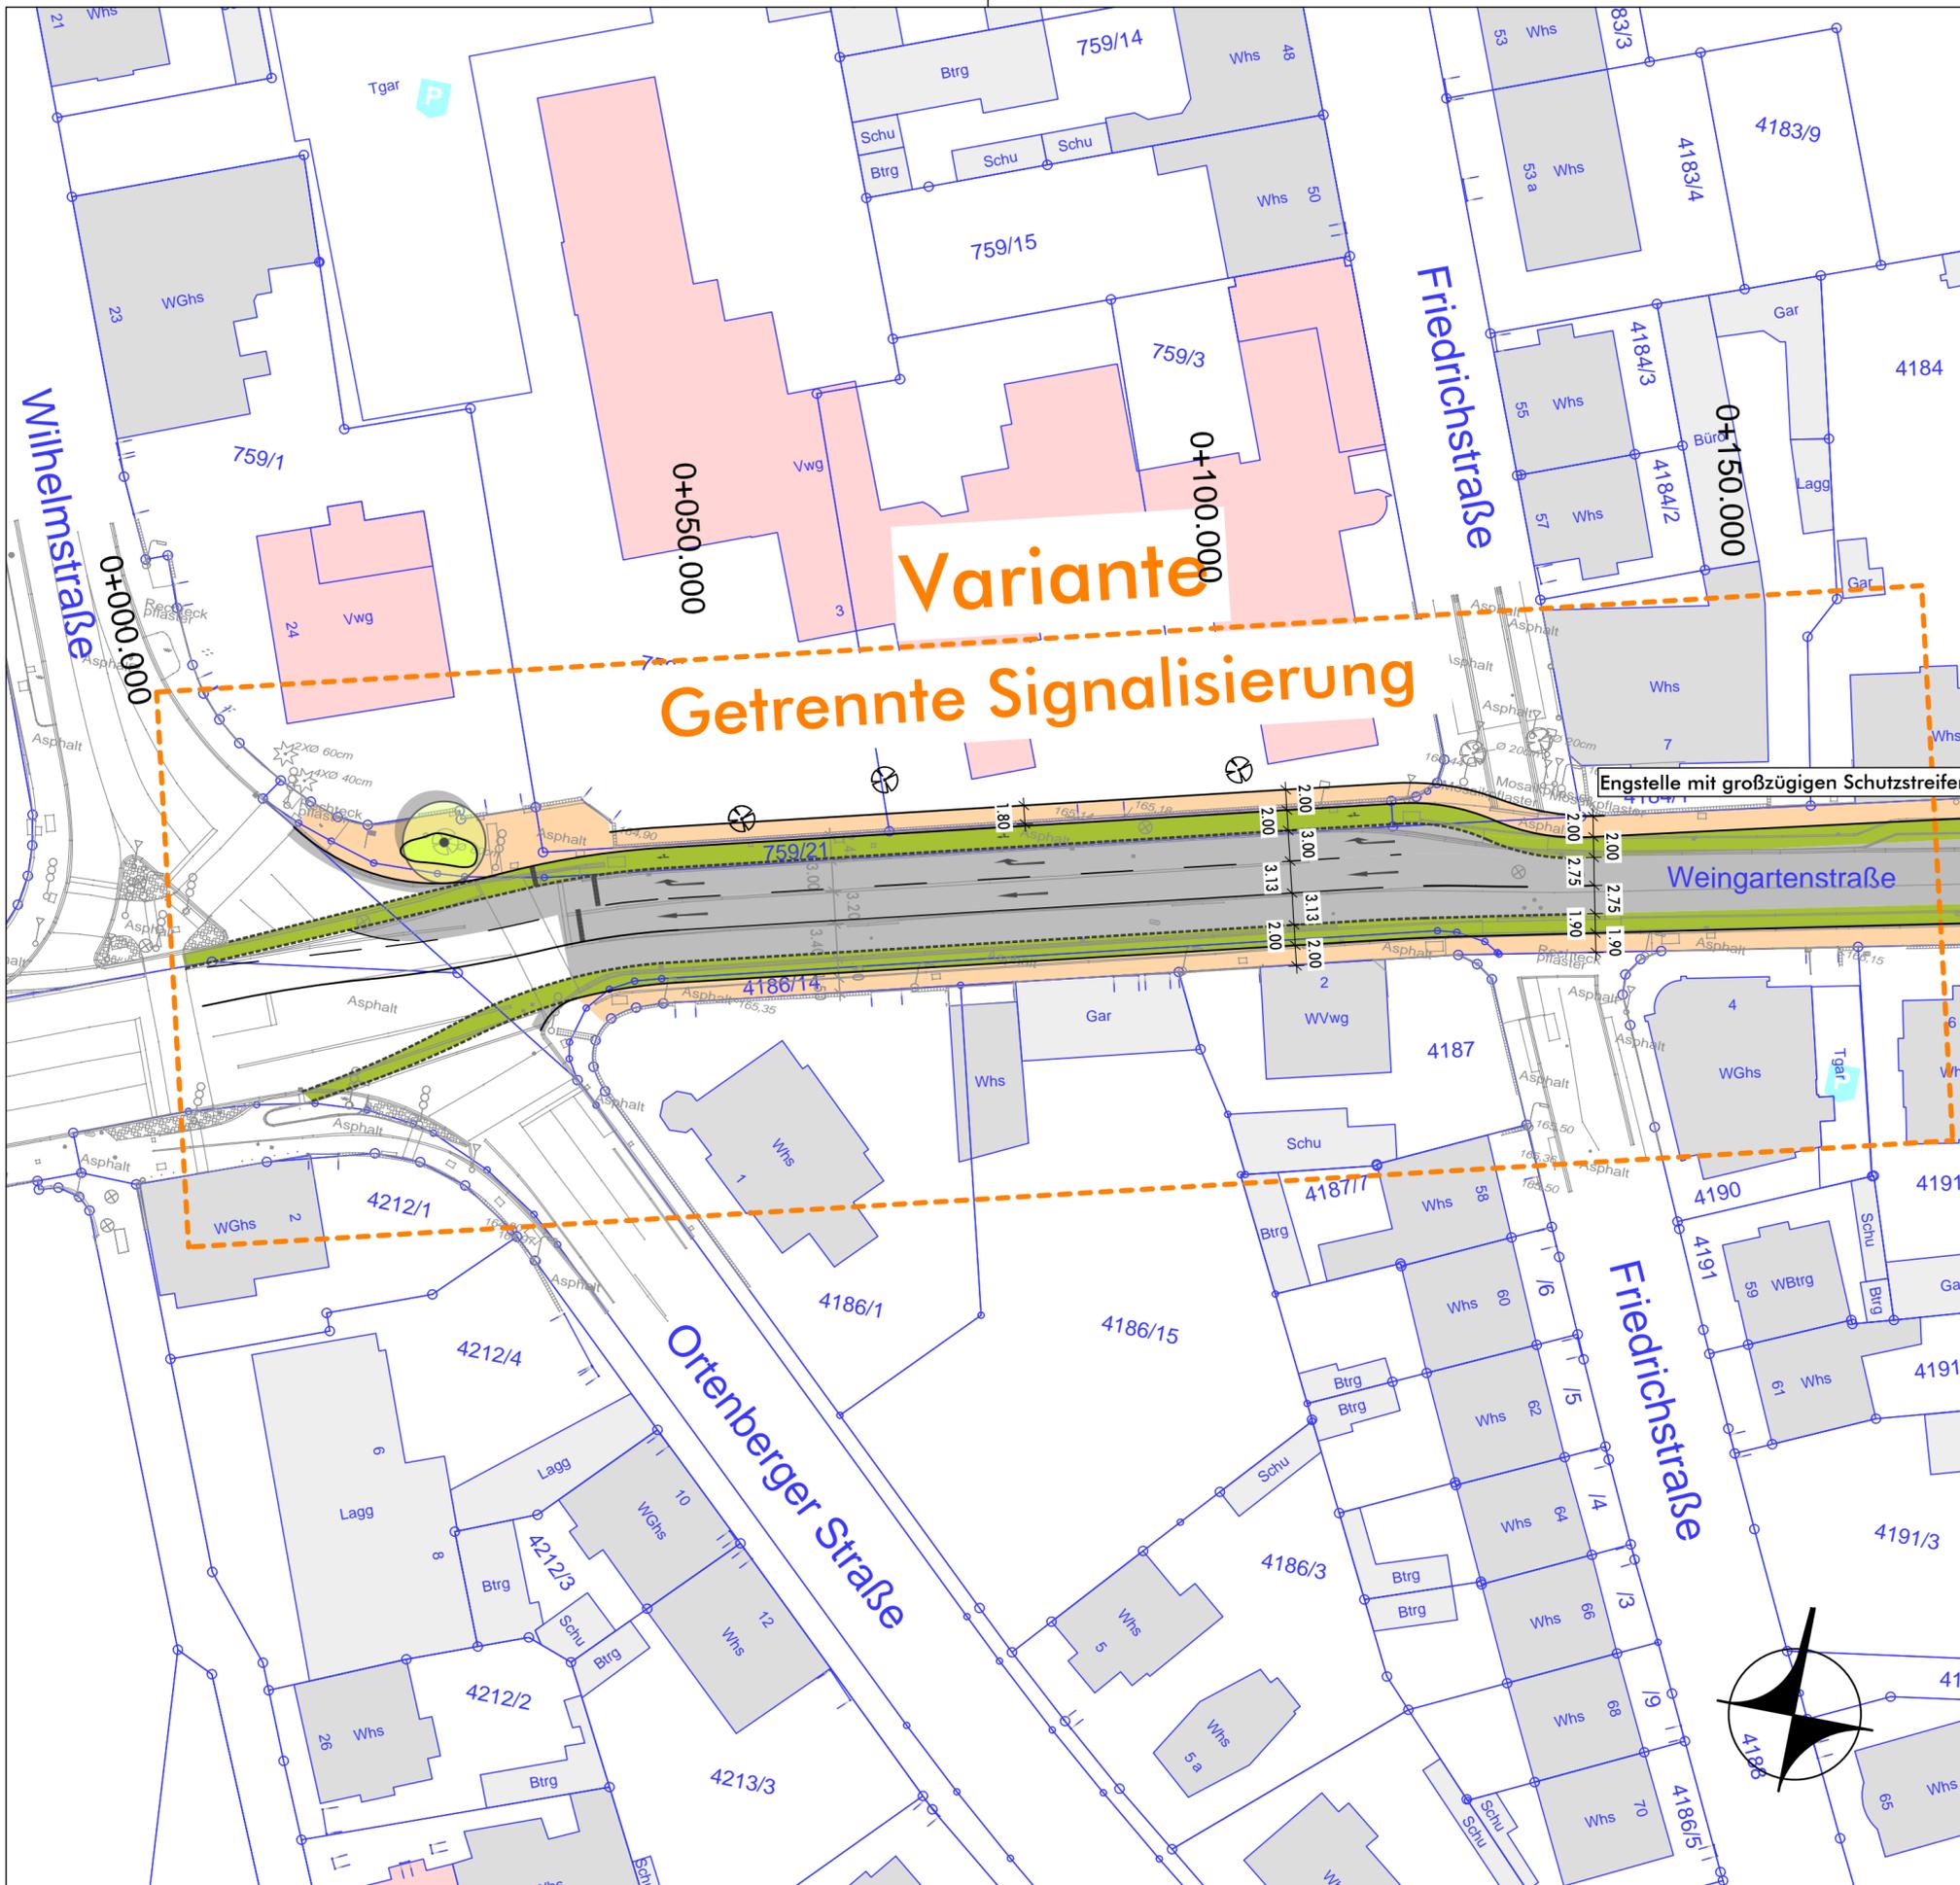


- Vitalität**
- 0
  - 1
  - 2
  - 3
- Standzeitperspektive**
- > 15 Jahre
  - 11 - 15 Jahre
  - 6 - 10 Jahre
  - 0 - 5 Jahre
  - Leerer Standort

**LEGENDE**

- Fahrbahn
- Gehweg
- Radweg
- Gemeinsamer Geh- und Radweg
- Parken
- Grünfläche
- Haltestelle
- Wurzelbrücke
- Baum Bestand
- Baum Neupflanzung, ggf. mit Baumscheibe, übergehbar
- Baum Entfall

| Auftraggeber | Stadt Offenburg  |                     |       |            |            |          |            |          |            |   |
|--------------|--|---------------------|-------|------------|------------|----------|------------|----------|------------|---|
| Projekt      | Umgestaltung Moltke- und Weingartenstraße - Weingartenstraße   | Projekt-Nr. 51081-1 |       |            |            |          |            |          |            |   |
|              | Vorplanung, Lageplan<br>VARIANTE Knotenzufahrt Wilhelmstraße<br>'Getrennte Signalisierung, gem. Geh.- u- Radweg'   | Maßstab 1:500       |       |            |            |          |            |          |            |   |
|              | <table border="1"> <thead> <tr> <th>Name</th> <th>Datum</th> </tr> </thead> <tbody> <tr> <td>bearb. cvm</td> <td>03.04.2023</td> </tr> <tr> <td>gez. cvm</td> <td>06.03.2023</td> </tr> <tr> <td>gepr. eg</td> <td>03.04.2023</td> </tr> </tbody> </table> | Name                | Datum | bearb. cvm | 03.04.2023 | gez. cvm | 06.03.2023 | gepr. eg | 03.04.2023 | <p><b>MODUS CONSULT</b> <small>Gericht &amp; Co. KG</small></p> <p>Pforzheimer Straße 15b, 76227 Karlsruhe<br/>Tel. 0721/94006-0 Fax. 0721/94006-11</p> |
| Name         | Datum  |                     |       |            |            |          |            |          |            |   |
| bearb. cvm   | 03.04.2023   |                     |       |            |            |          |            |          |            |   |
| gez. cvm     | 06.03.2023   |                     |       |            |            |          |            |          |            |   |
| gepr. eg     | 03.04.2023   |                     |       |            |            |          |            |          |            |   |
|              |  | Plan W-2.3-1        |       |            |            |          |            |          |            |   |

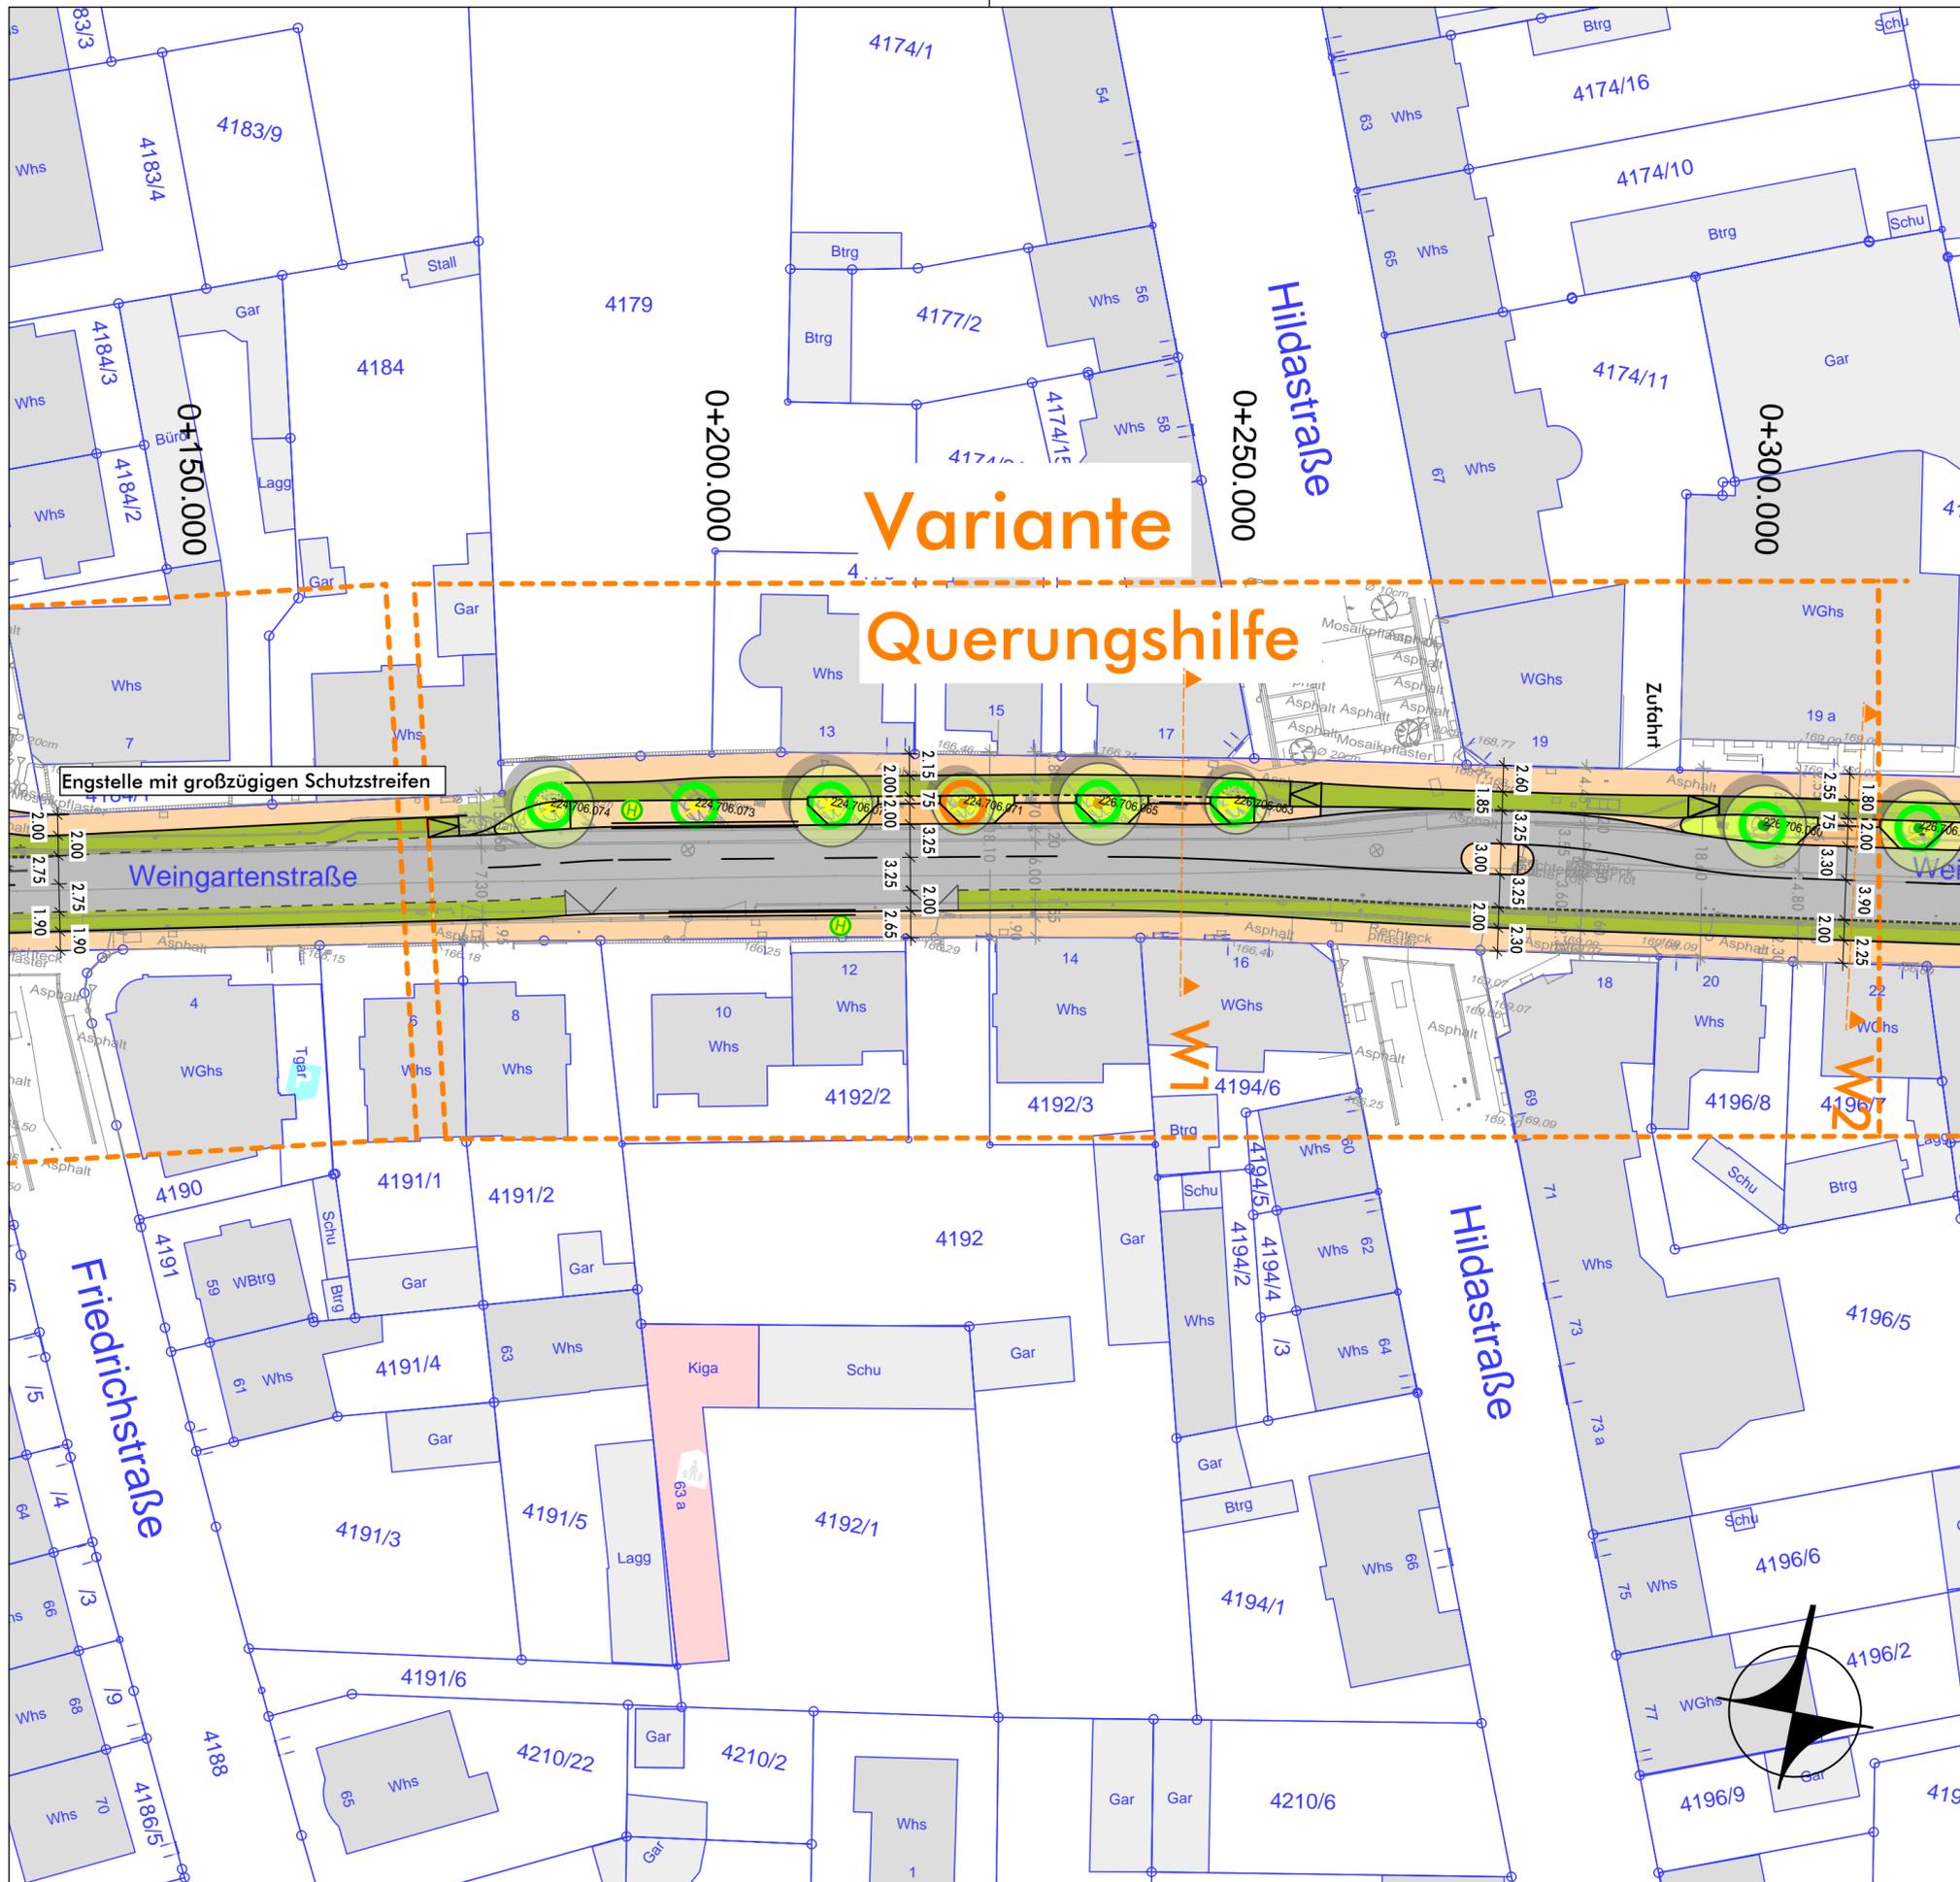


- Vitalität**
- 0
  - 1
  - 2
  - 3
- Standzeitperspektive**
- > 15 Jahre
  - 11 - 15 Jahre
  - 6 - 10 Jahre
  - 0 - 5 Jahre
- Leerer Standort

**LEGENDE**

- Fahrbahn
- Gehweg
- Radweg
- Gemeinsamer Geh- und Radweg
- Parken
- Grünfläche
- Haltestelle
- Wurzelbrücke
- Baum Bestand
- Baum Neupflanzung, ggf. mit Baumscheibe, übergebar
- Baum Entfall

| Auftraggeber | Stadt Offenburg  |                        |       |            |            |          |            |          |            |  |
|--------------|--|------------------------|-------|------------|------------|----------|------------|----------|------------|--|
| Projekt      | Umgestaltung Moltke- und Weingartenstraße - Weingartenstraße   | Projekt-Nr.<br>51081-1 |       |            |            |          |            |          |            |  |
|              | Vorplanung, Lageplan<br>VARIANTE Westl. Knoten Moltkestraße<br>'Querungshilfe'   | Maßstab<br>1:500       |       |            |            |          |            |          |            |  |
|              | <table border="1"> <thead> <tr> <th>Name</th> <th>Datum</th> </tr> </thead> <tbody> <tr> <td>bearb. cvm</td> <td>06.03.2023</td> </tr> <tr> <td>gez. cvm</td> <td>23.11.2022</td> </tr> <tr> <td>gepr. eg</td> <td>06.03.2023</td> </tr> </tbody> </table> | Name                   | Datum | bearb. cvm | 06.03.2023 | gez. cvm | 23.11.2022 | gepr. eg | 06.03.2023 | <p><b>MODUS CONSULT</b> <small>Gericks GmbH &amp; Co. KG</small></p> <p>Pforzheimer Straße 15b, 76227 Karlsruhe<br/>Tel. 0721/94006-0 Fax. 0721/94006-11</p> |
| Name         | Datum  |                        |       |            |            |          |            |          |            |  |
| bearb. cvm   | 06.03.2023   |                        |       |            |            |          |            |          |            |  |
| gez. cvm     | 23.11.2022   |                        |       |            |            |          |            |          |            |  |
| gepr. eg     | 06.03.2023   |                        |       |            |            |          |            |          |            |  |
|              |  | Plan<br><b>W-2.2-2</b> |       |            |            |          |            |          |            |  |

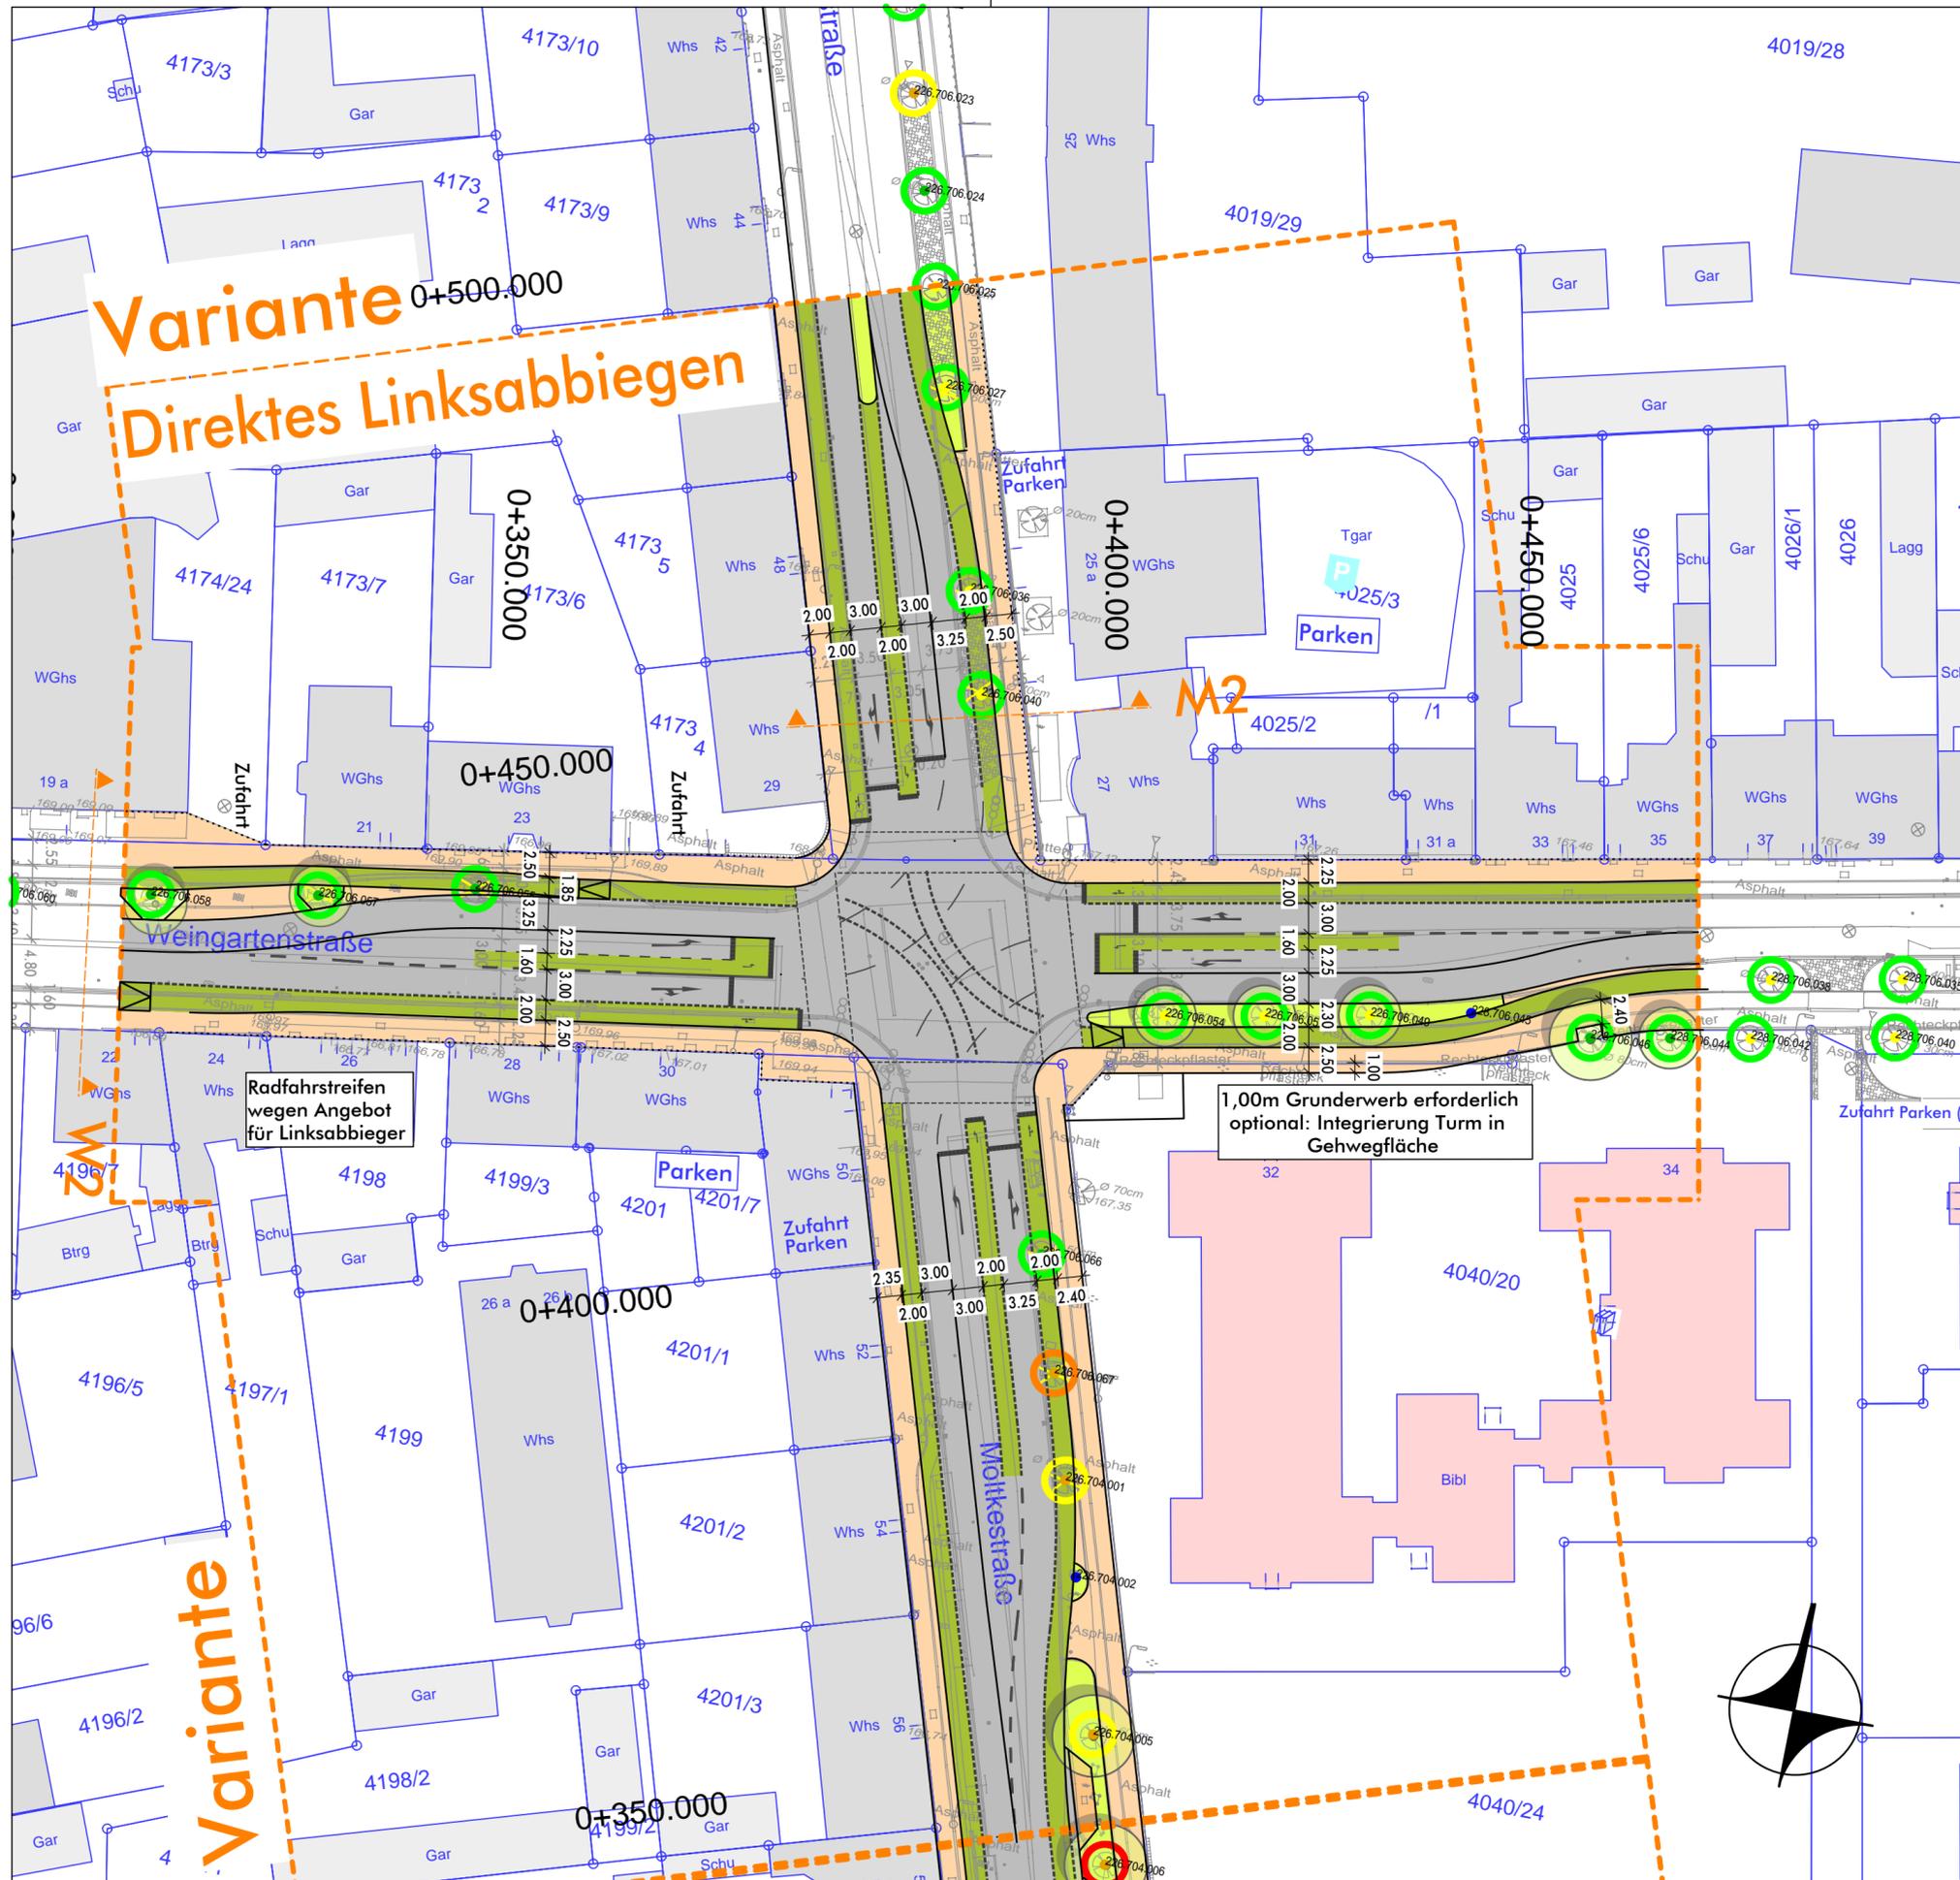

- Vitalität**
- 0
  - 1
  - 2
  - 3

- Standzeitperspektive**
- > 15 Jahre
  - 11 - 15 Jahre
  - 6 - 10 Jahre
  - 0 - 5 Jahre
  - Leerer Standort


**LEGENDE**

- Fahrbahn
- Gehweg
- Radweg
- Gemeinsamer Geh- und Radweg
- Parken
- Grünfläche
- Haltestelle
- Wurzelbrücke
- Baum Bestand
- Baum Neupflanzung, ggf. mit Baumscheibe, übergebar
- Baum Entfall

Radfahrstreifen wegen Angebot für Linksabbieger

1,00m Grunderwerb erforderlich optional: Integrierung Turm in Gehwegfläche

| Auftraggeber | Stadt Offenburg  |                     |       |            |            |          |            |          |            |  |
|--------------|--|---------------------|-------|------------|------------|----------|------------|----------|------------|--|
| Projekt      | Umgestaltung Moltke- und Weingartenstraße - Weingartenstraße   | Projekt-Nr. 51081-1 |       |            |            |          |            |          |            |  |
|              | Vorplanung, Lageplan VARIANTE KP Weingarten-/Moltkestr. 'Direktes Linksabbiegen'   | Maßstab 1:500       |       |            |            |          |            |          |            |  |
|              | <table border="1"> <thead> <tr> <th>Name</th> <th>Datum</th> </tr> </thead> <tbody> <tr> <td>bearb. cvm</td> <td>06.03.2023</td> </tr> <tr> <td>gez. cvm</td> <td>14.11.2022</td> </tr> <tr> <td>gepr. eg</td> <td>06.03.2023</td> </tr> </tbody> </table> | Name                | Datum | bearb. cvm | 06.03.2023 | gez. cvm | 14.11.2022 | gepr. eg | 06.03.2023 | <p><b>MODUS CONSULT</b> <small>Gericks GmbH &amp; Co. KG</small></p> <p>Pforzheimer Straße 15b, 76227 Karlsruhe<br/>Tel. 0721/94006-0 Fax. 0721/94006-11</p> |
| Name         | Datum  |                     |       |            |            |          |            |          |            |  |
| bearb. cvm   | 06.03.2023   |                     |       |            |            |          |            |          |            |  |
| gez. cvm     | 14.11.2022   |                     |       |            |            |          |            |          |            |  |
| gepr. eg     | 06.03.2023   |                     |       |            |            |          |            |          |            |  |
|              |  | Plan W-2.2-3        |       |            |            |          |            |          |            |  |

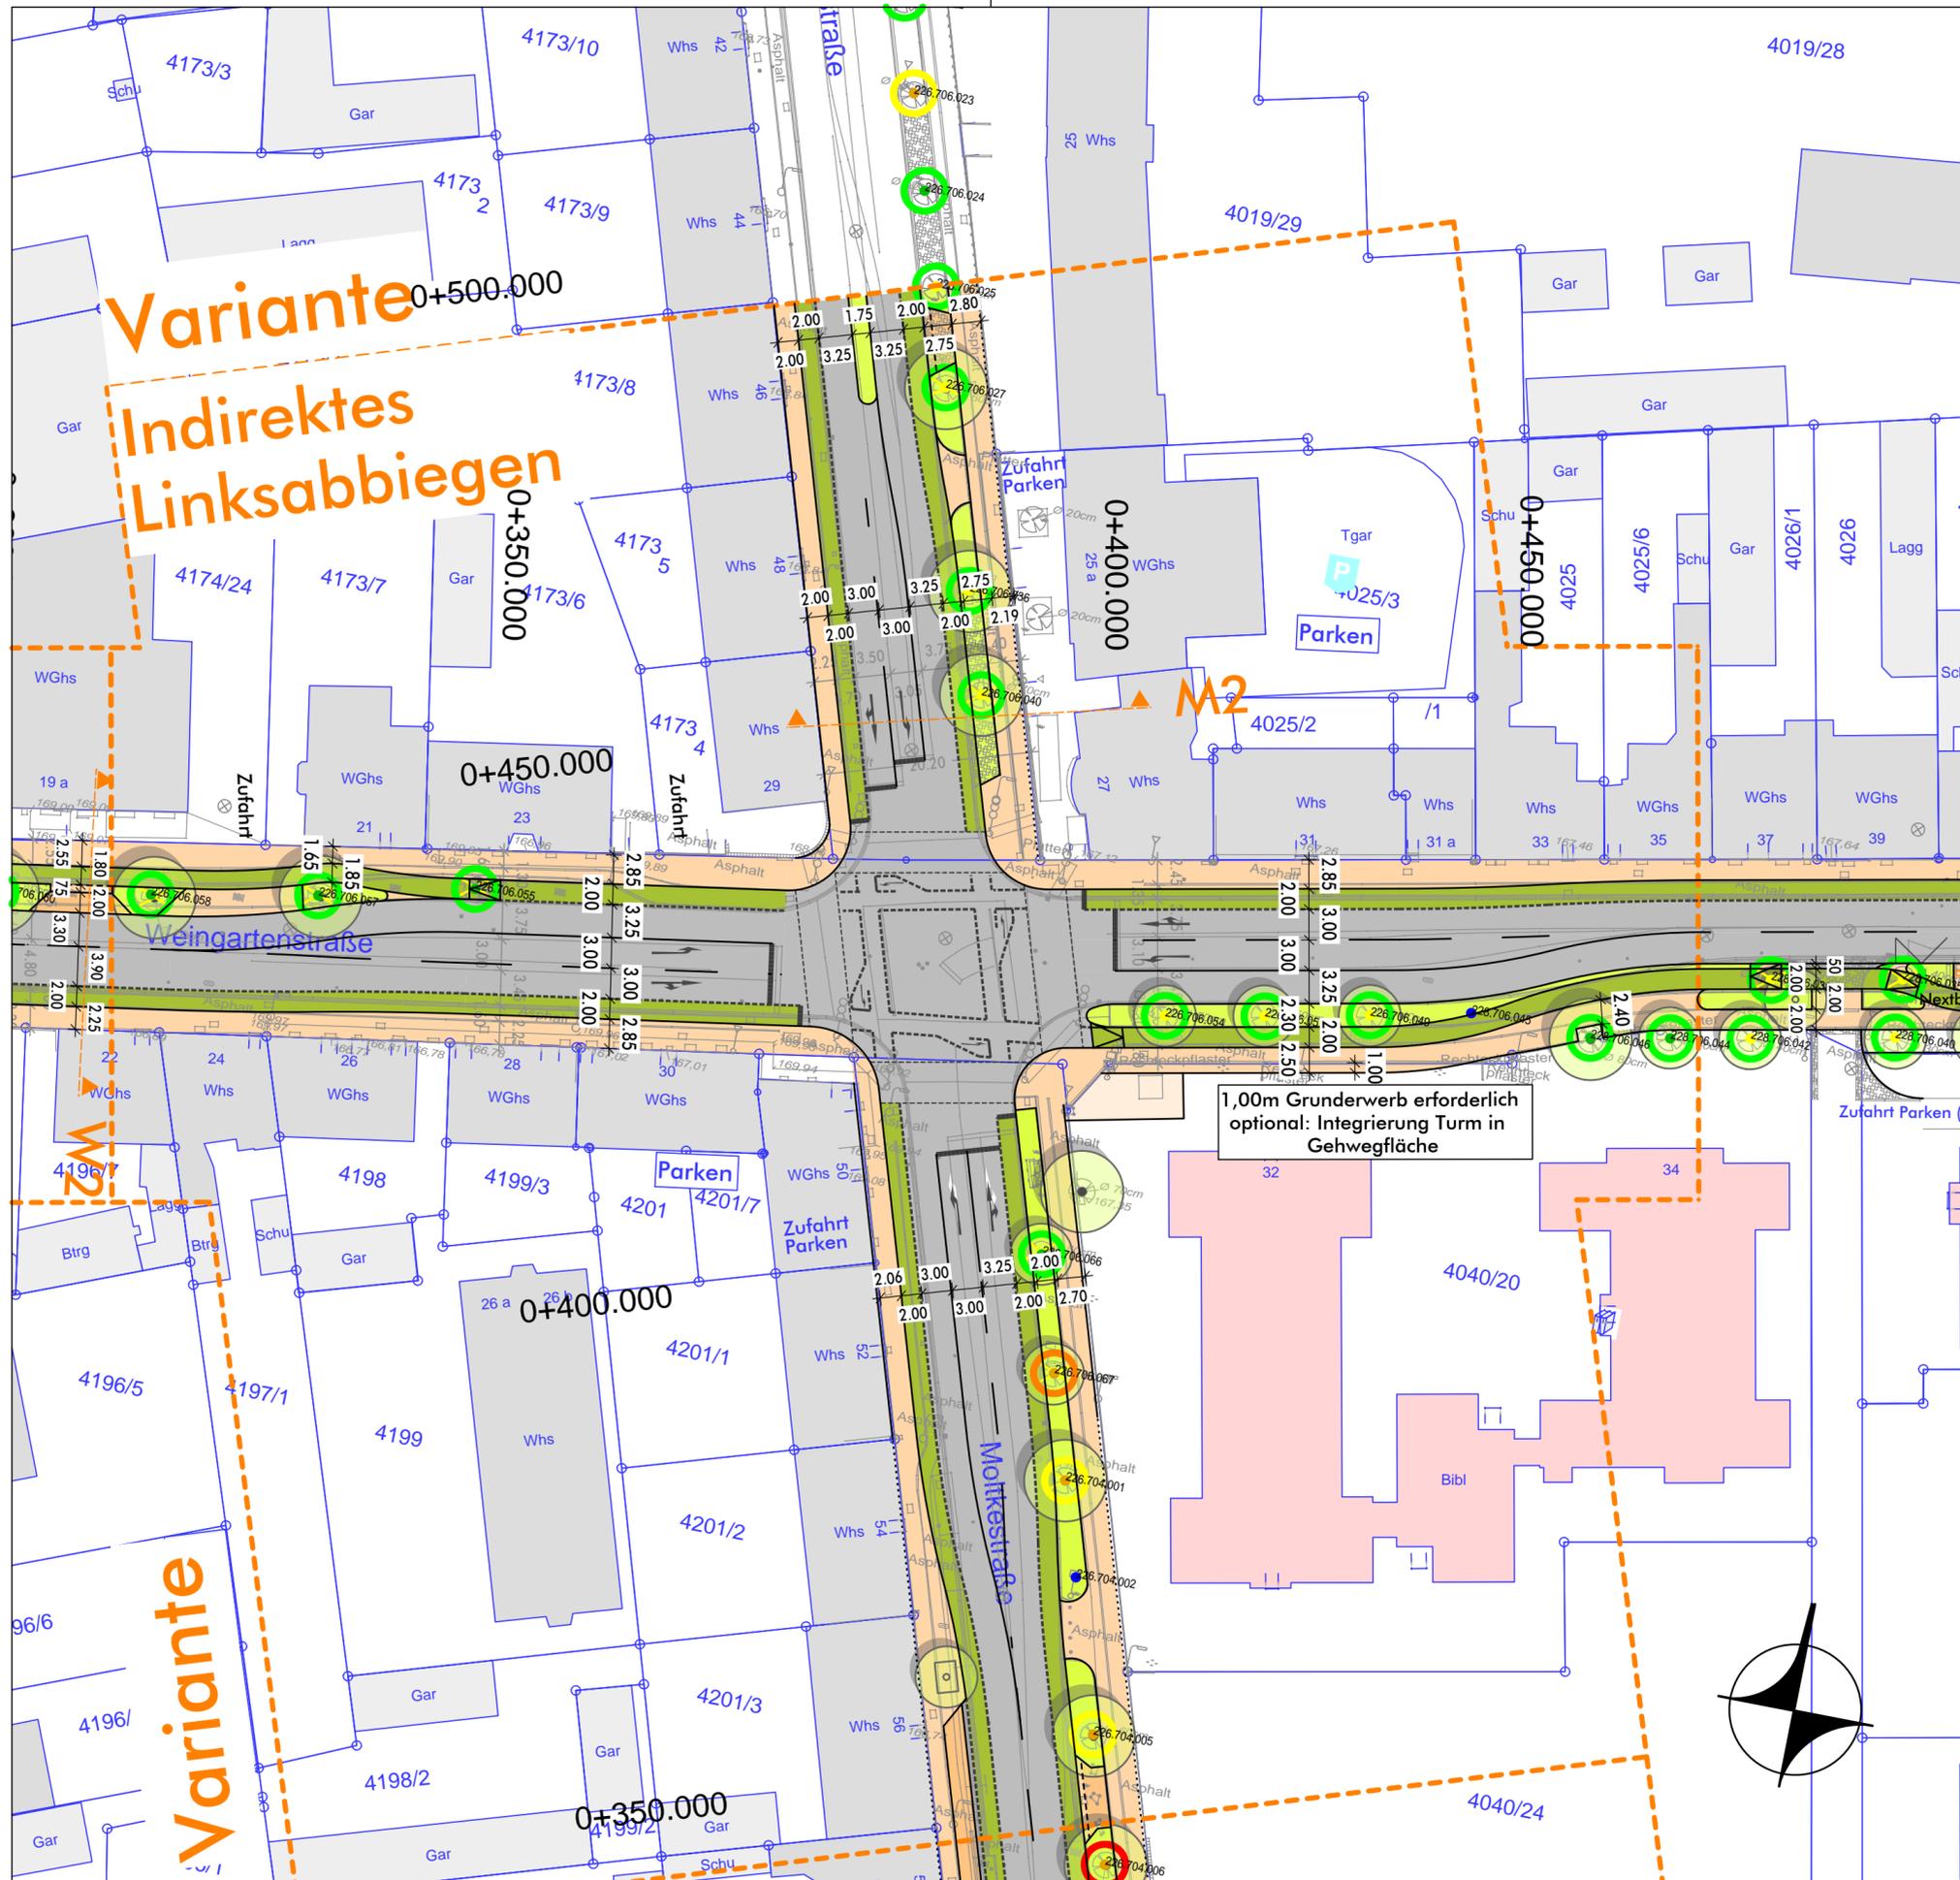

**Vitalität**

- 0
- 1
- 2
- 3

**Standzeitperspektive**

- > 15 Jahre
- 11 - 15 Jahre
- 6 - 10 Jahre
- 0 - 5 Jahre
- Leerer Standort

**LEGENDE**

- Fahrbahn
- Gehweg
- Radweg
- Gemeinsamer Geh- und Radweg
- Parken
- Grünfläche
- Haltestelle
- Wurzelbrücke
- Baum Bestand
- Baum Neupflanzung, ggf. mit Baumscheibe, übergebar
- Baum Entfall

1,00m Grunderwerb erforderlich  
optional: Integration Turm in  
Gehwegfläche

| Auftraggeber | Stadt Offenburg  |                        |       |            |            |          |            |          |            |  |
|--------------|--|------------------------|-------|------------|------------|----------|------------|----------|------------|--|
| Projekt      | Umgestaltung Moltke- und Weingartenstraße<br>- Weingartenstraße  | Projekt-Nr.<br>51081-1 |       |            |            |          |            |          |            |  |
|              | Vorplanung, Lageplan<br>VARIANTE KP Weingarten-/Moltkestr.<br>'Indirektes Linksabbiegen'   | Maßstab<br>1:500       |       |            |            |          |            |          |            |  |
|              | <table border="1"> <thead> <tr> <th>Name</th> <th>Datum</th> </tr> </thead> <tbody> <tr> <td>bearb. cvm</td> <td>06.03.2023</td> </tr> <tr> <td>gez. cvm</td> <td>14.11.2022</td> </tr> <tr> <td>gepr. eg</td> <td>06.03.2023</td> </tr> </tbody> </table> | Name                   | Datum | bearb. cvm | 06.03.2023 | gez. cvm | 14.11.2022 | gepr. eg | 06.03.2023 | <p><b>MODUS CONSULT</b> </p> <p>Gericks GmbH &amp; Co. KG<br/>Pforzheimer Straße 15b, 76227 Karlsruhe<br/>Tel. 0721/94006-0 Fax. 0721/94006-11</p> |
| Name         | Datum  |                        |       |            |            |          |            |          |            |  |
| bearb. cvm   | 06.03.2023   |                        |       |            |            |          |            |          |            |  |
| gez. cvm     | 14.11.2022   |                        |       |            |            |          |            |          |            |  |
| gepr. eg     | 06.03.2023   |                        |       |            |            |          |            |          |            |  |
|              |  | Plan<br>W-2.2-4        |       |            |            |          |            |          |            |  |

