

Flurstück: 1512

Flur:

Gemarkung: Elgersweiler

Lageplan M.1/500

Gemeinde:


Kreis:

Regierungsbezirk:

Offenburg

Ortenaukreis

Freiburg

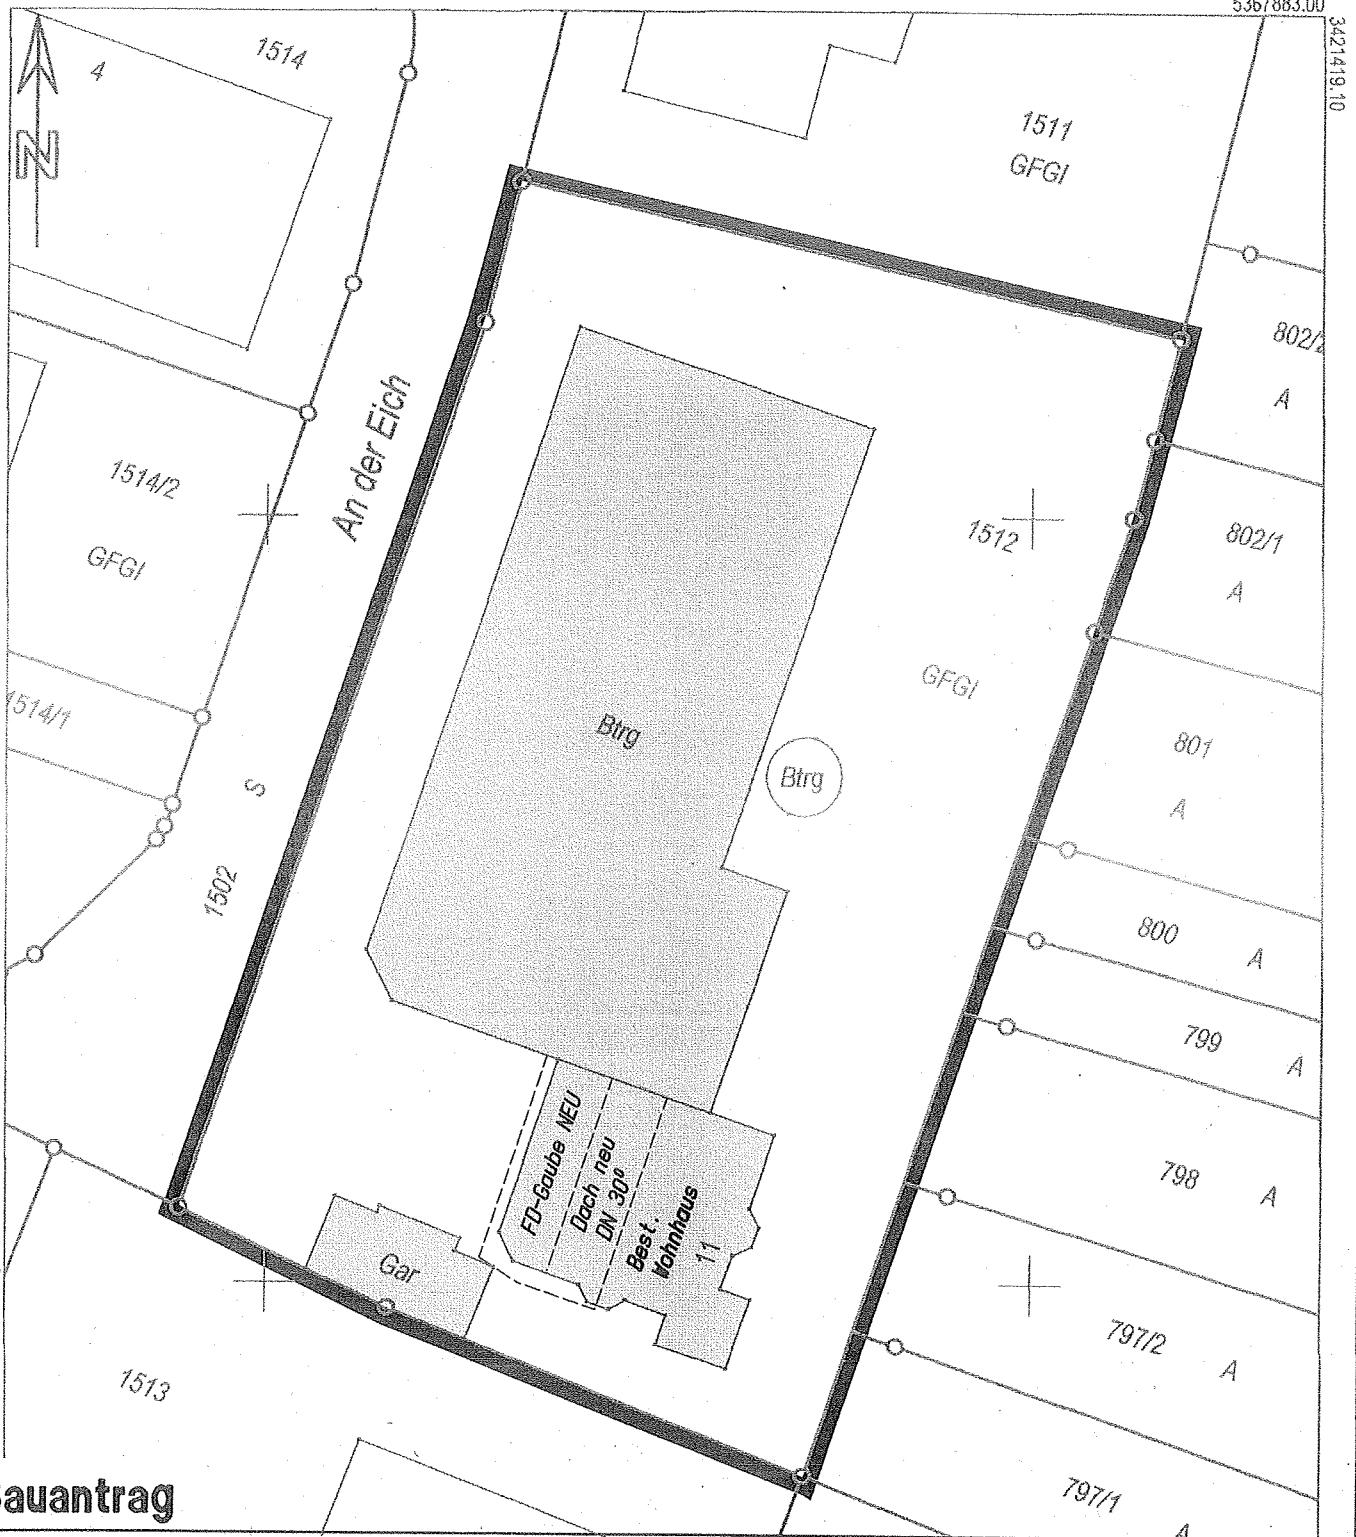

Bauantrag

Bauvorhaben:

Teilabriss des best. Daches
Neubau einer Flachdachgaube
An der Eich 11
77656 Offenburg/Elgersweiler
Flst.Nr. 1512

Bauherr:

BECK Burkhard
An der Eich 11
77656 Offenburg/Elgersweiler

Planung und Bauleitung:

Dipl. Ing. W. Messner
Im Bachgarten 5
77971 Kippenheim
Tel. 07825/870034
Fax 07825/870035

Ingenieurbüro für Bauwesen
Werner Messner, Dipl.-Ing.(FH)

Im Bachgarten 5 - 77971 Kippenheim
Tel. 0 78 25 / 87 00 34 - Fax 0 78 25 / 87 00 35

Kippenheim, den 07.02.2011