


Anlage 1 zur Drucksache Nr. 189/12

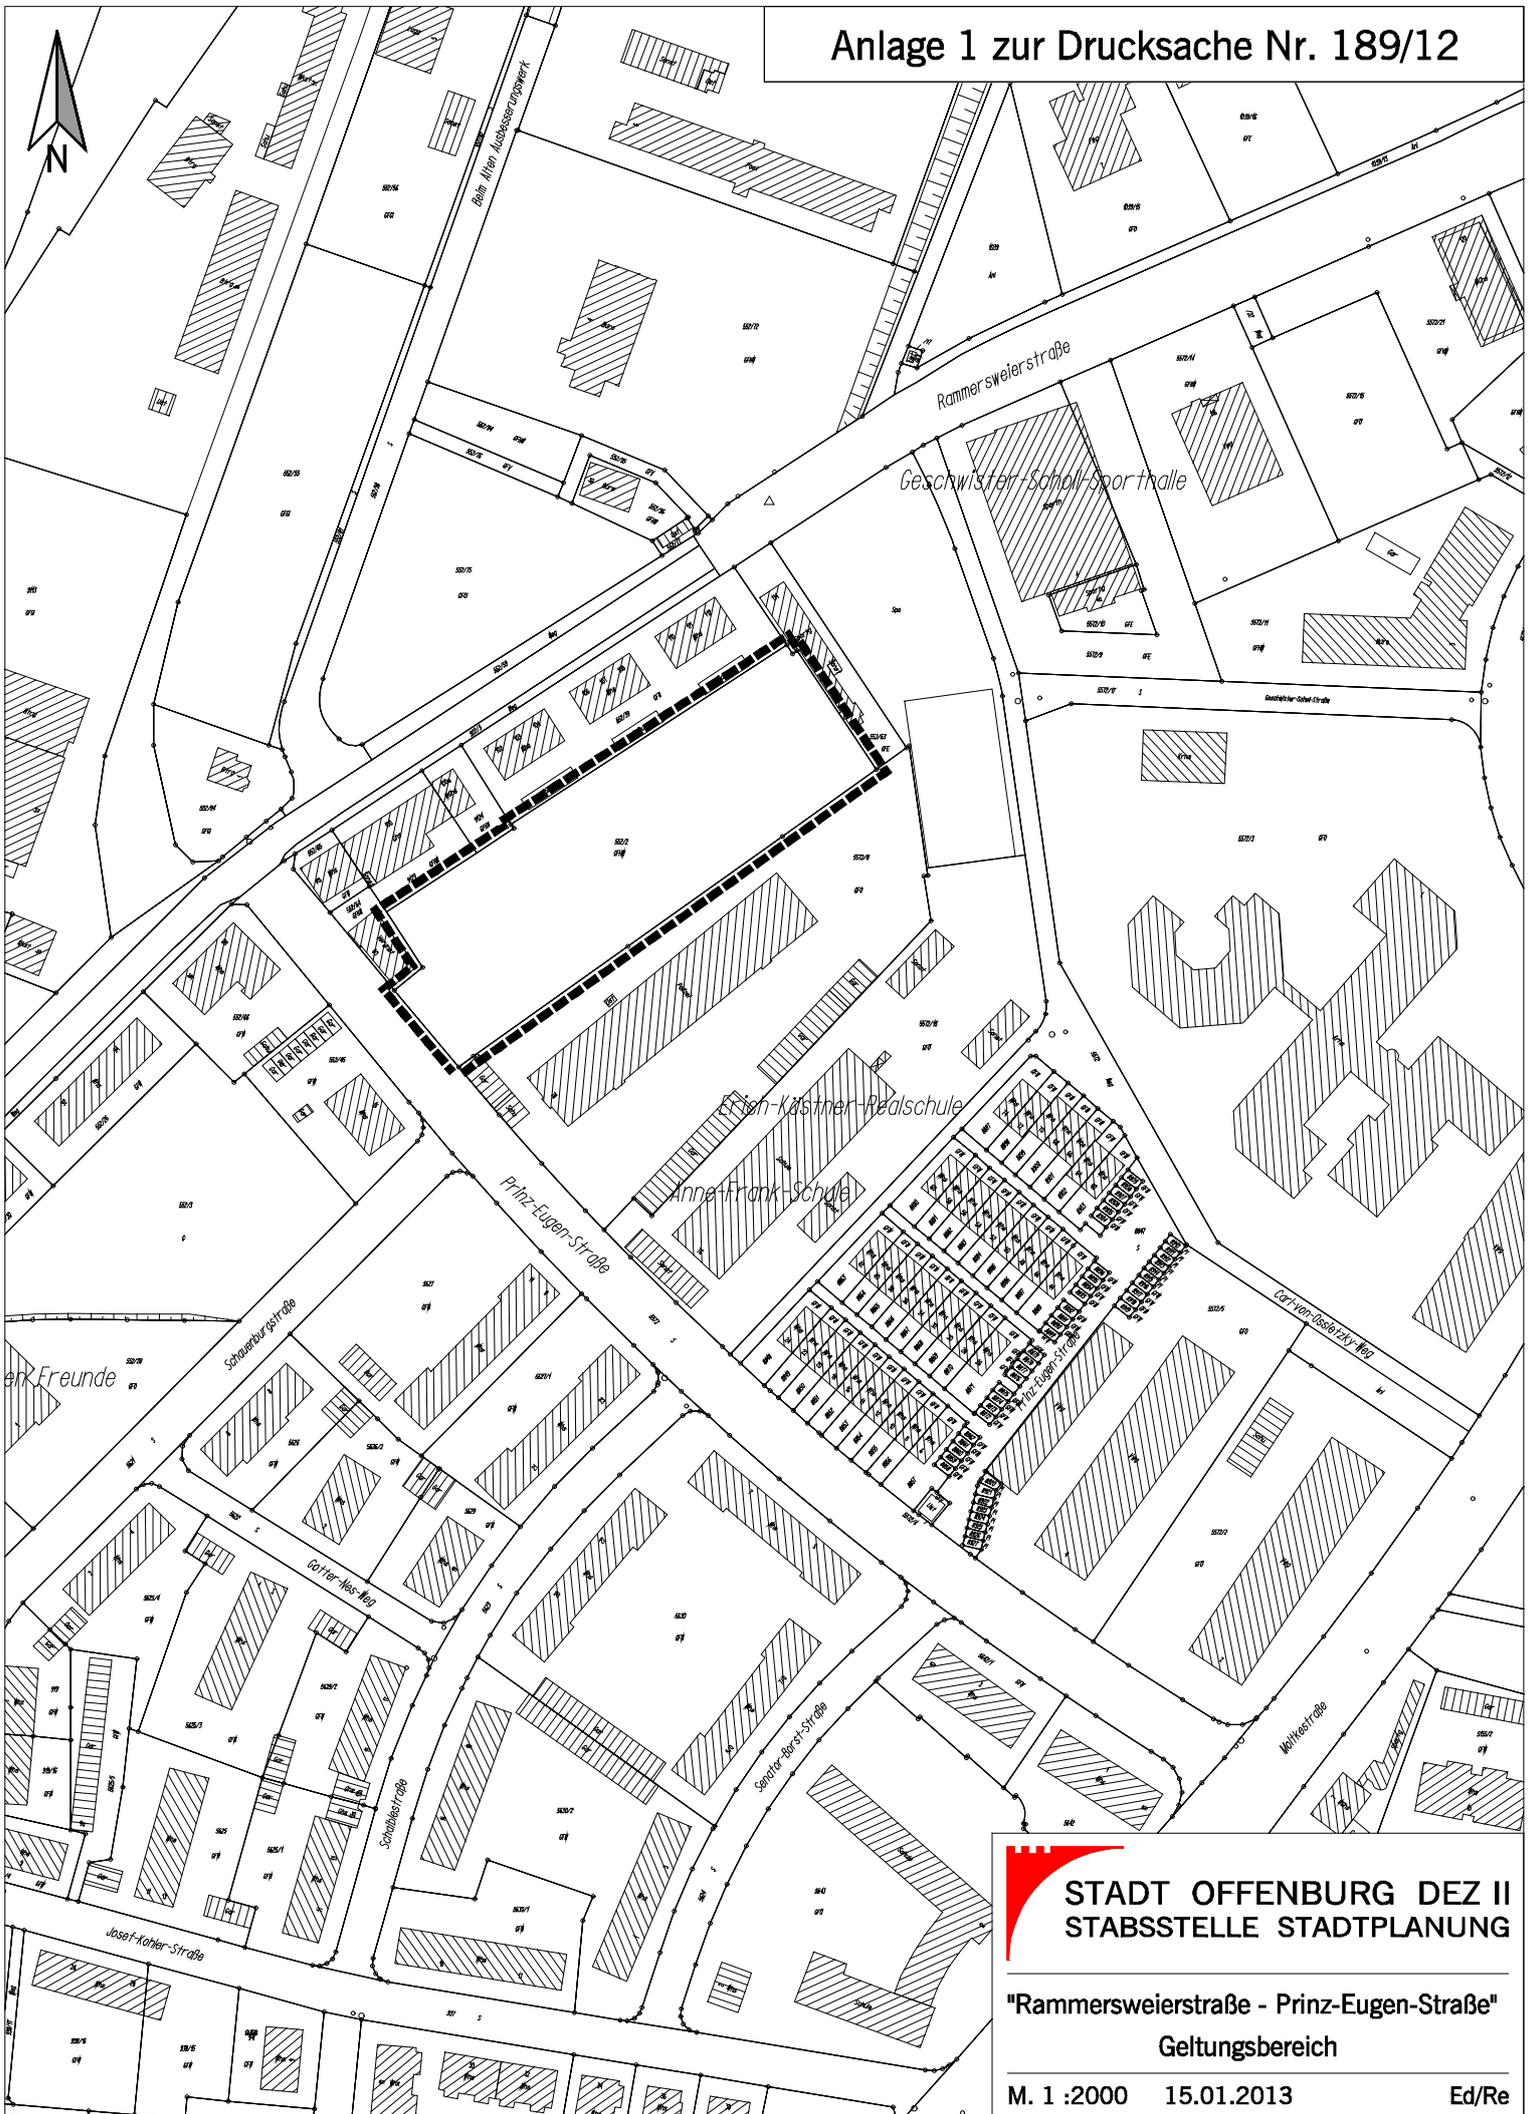

STADT OFFENBURG DEZ II
STABSSTELLE STADTPLANUNG

"Rammersweierstraße - Prinz-Eugen-Straße"
Geltungsbereich

M. 1 :2000 15.01.2013 Ed/Re