


Anlage 1 zur Drucksache Nr. 012/13

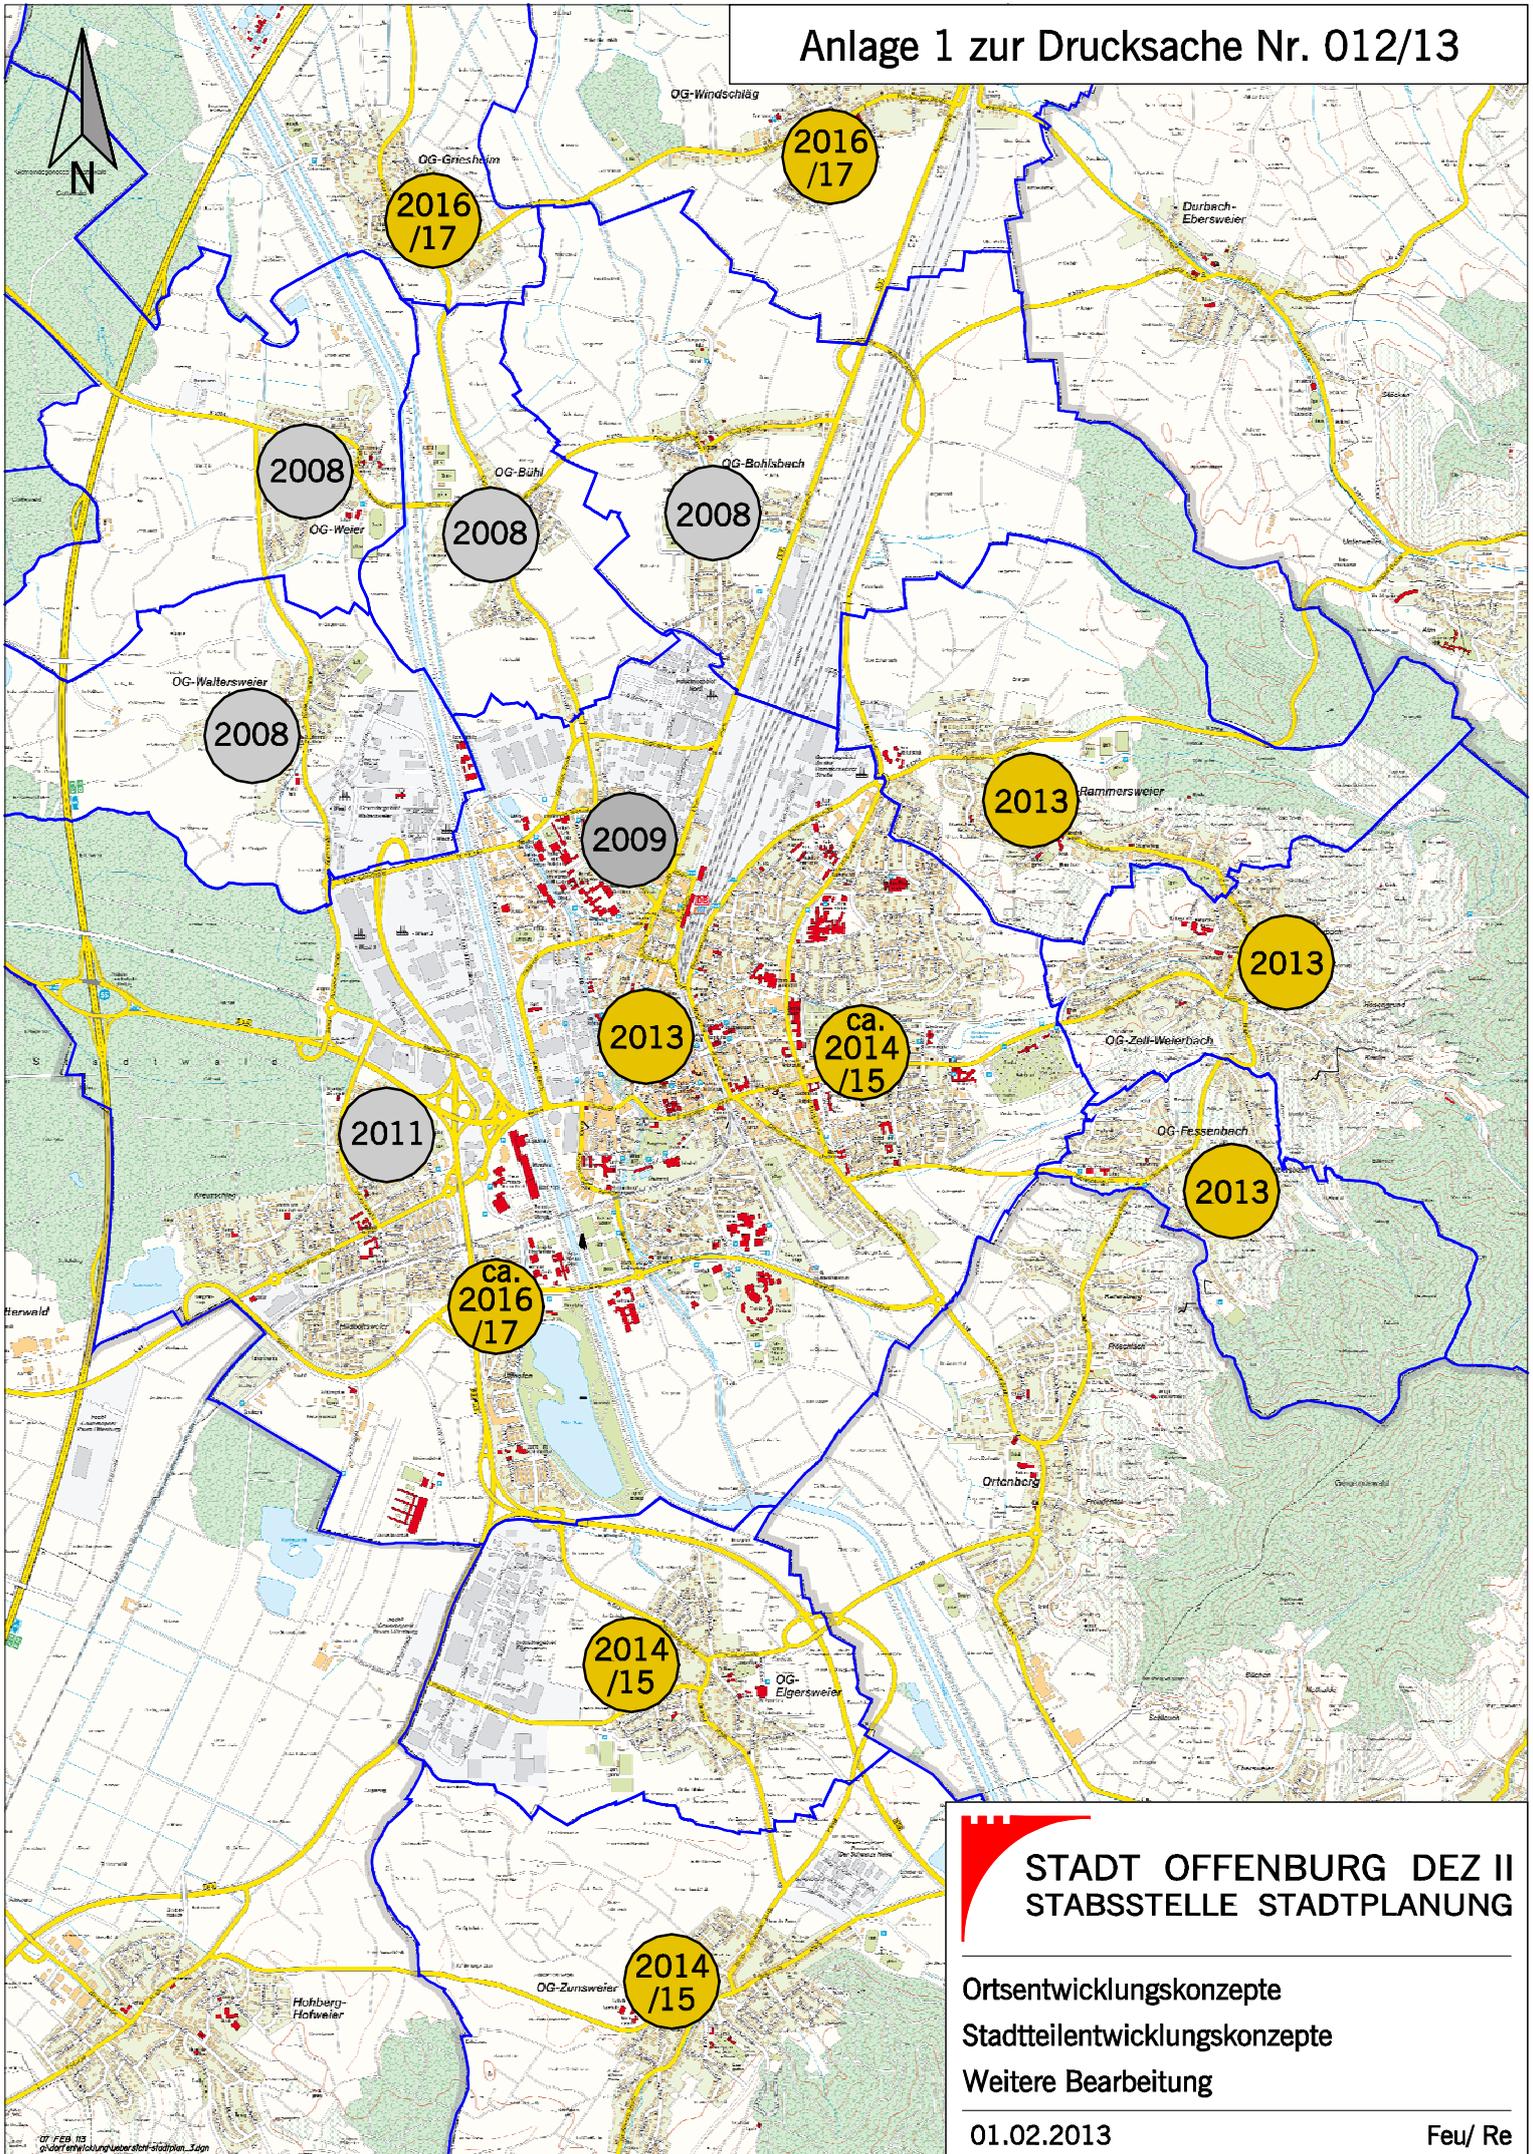

STADT OFFENBURG DEZ II
STABSSTELLE STADTPLANUNG

Ortsentwicklungskonzepte
Stadtteilentwicklungskonzepte
Weitere Bearbeitung

01.02.2013

Feu/ Re