


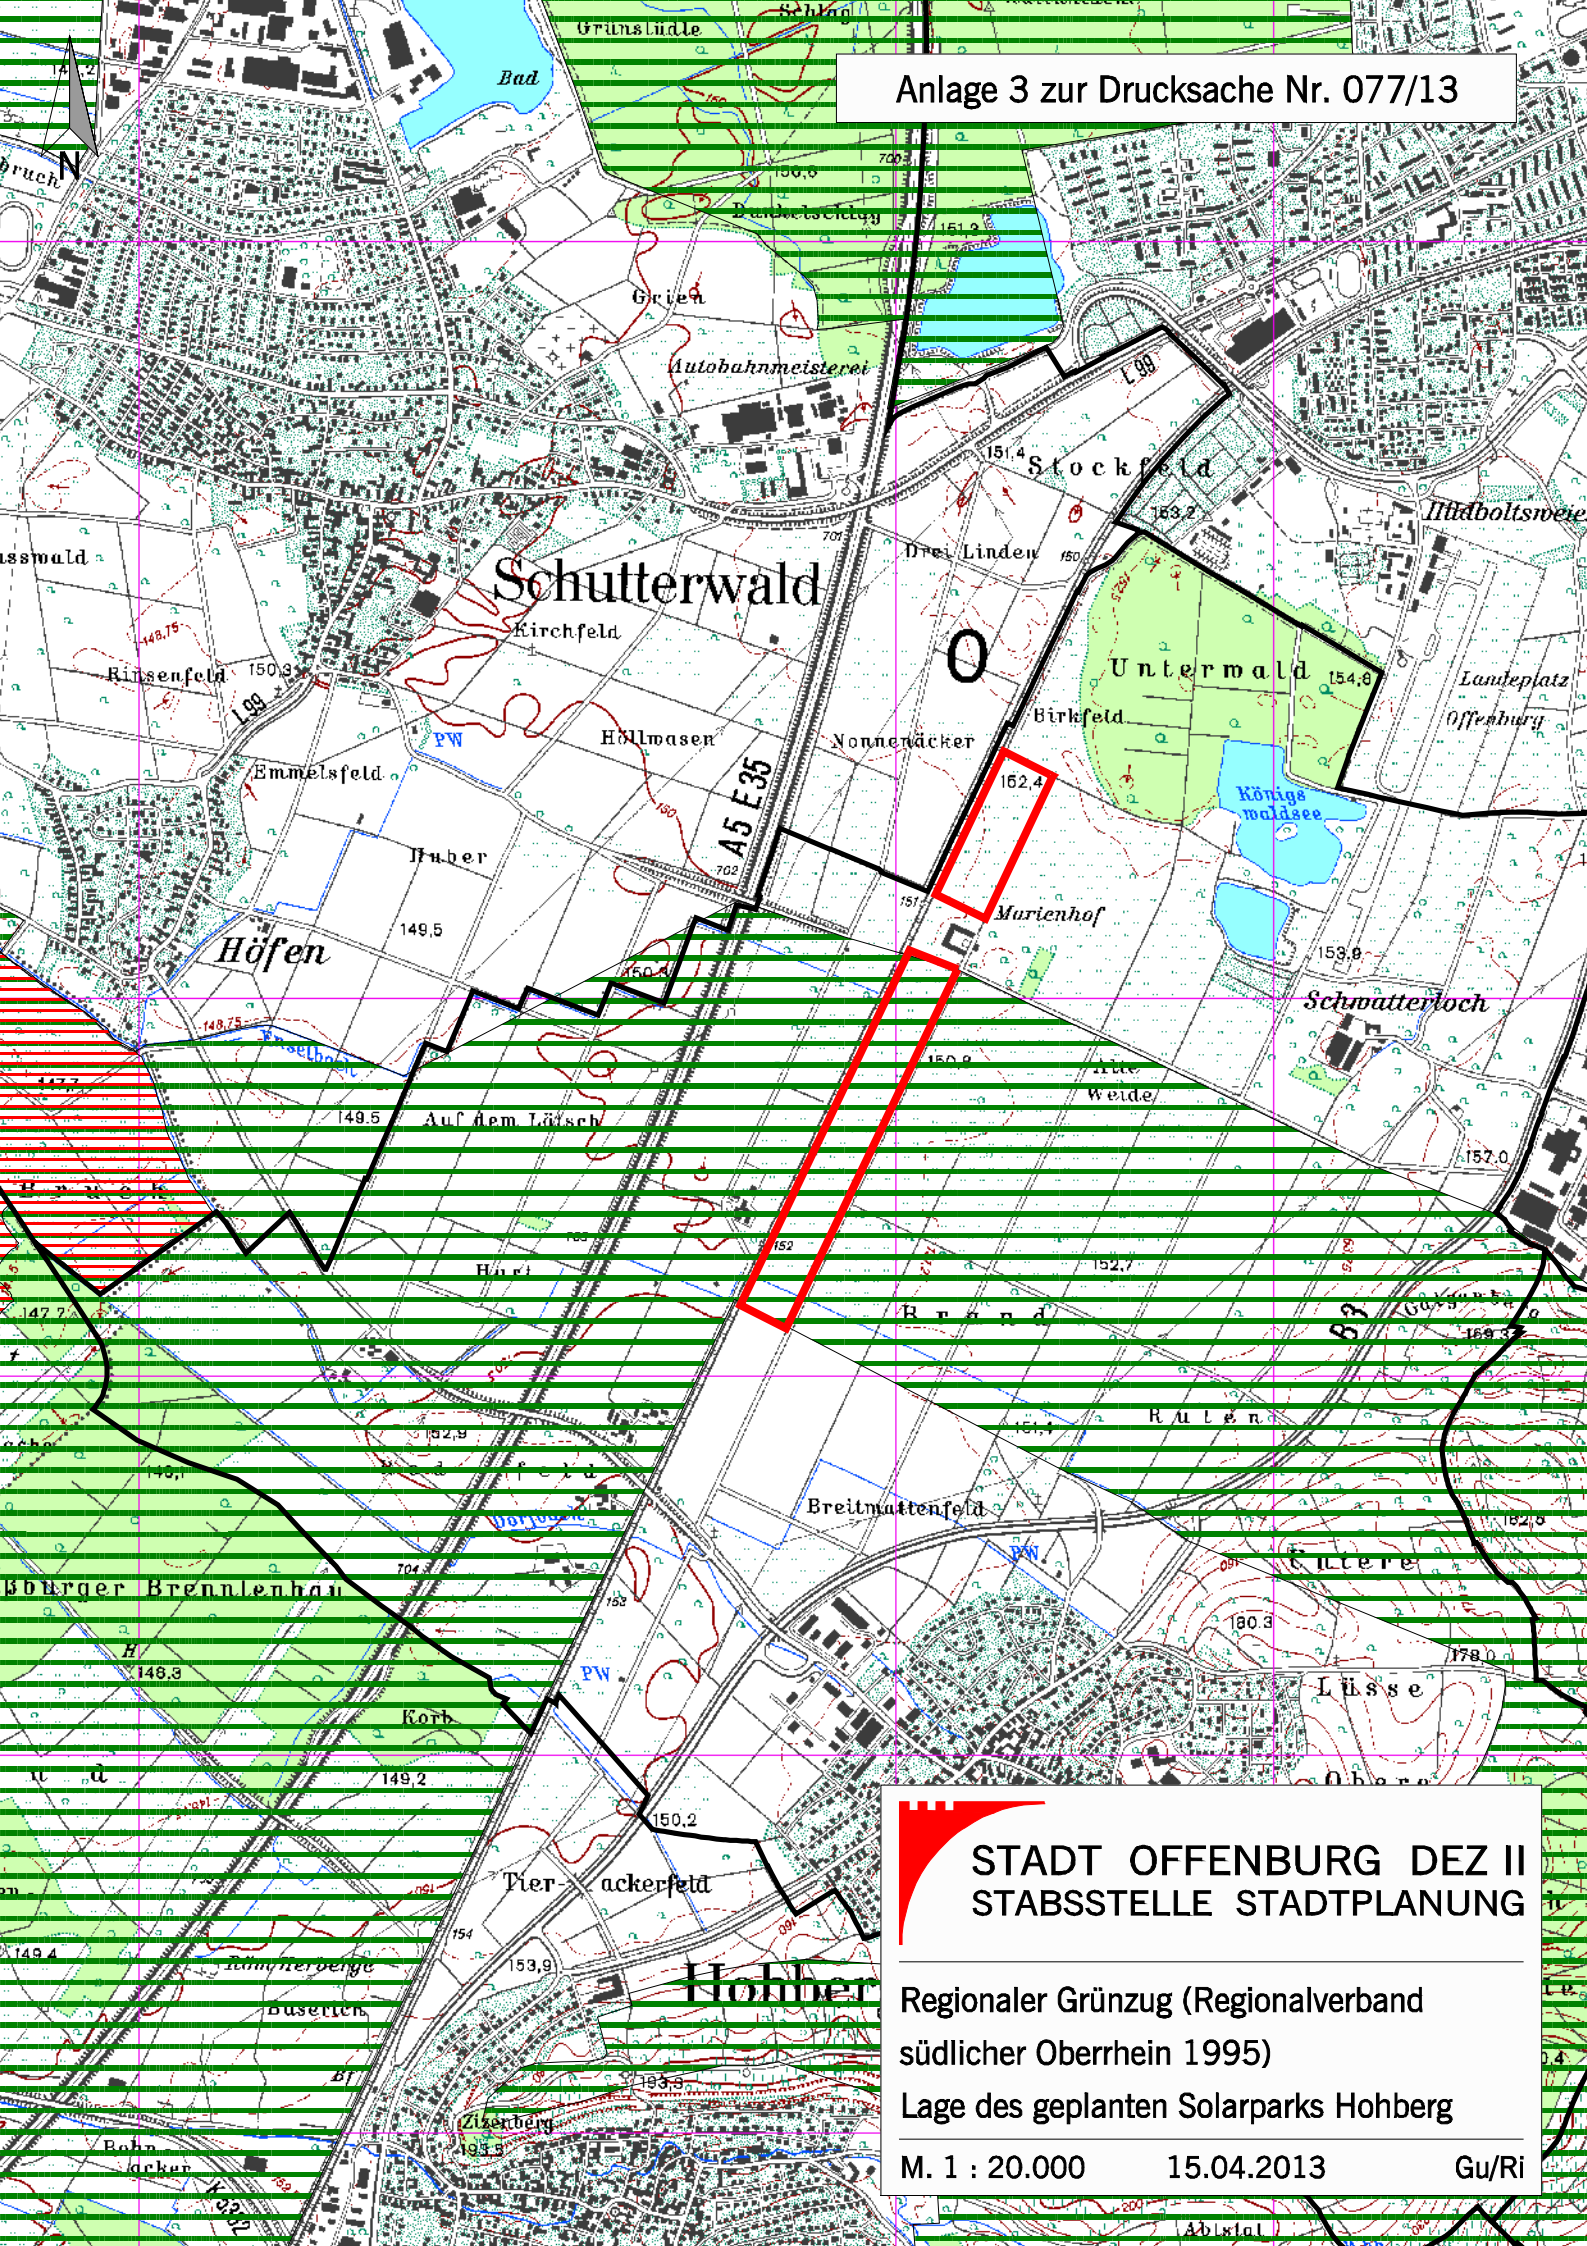

STADT OFFENBURG DEZ II
STABSSTELLE STADTPLANUNG

Regionaler Grünzug (Regionalverband
südlicher Oberrhein 1995)
Lage des geplanten Solarparks Hohberg

M. 1 : 20.000

15.04.2013

Gu/Ri