
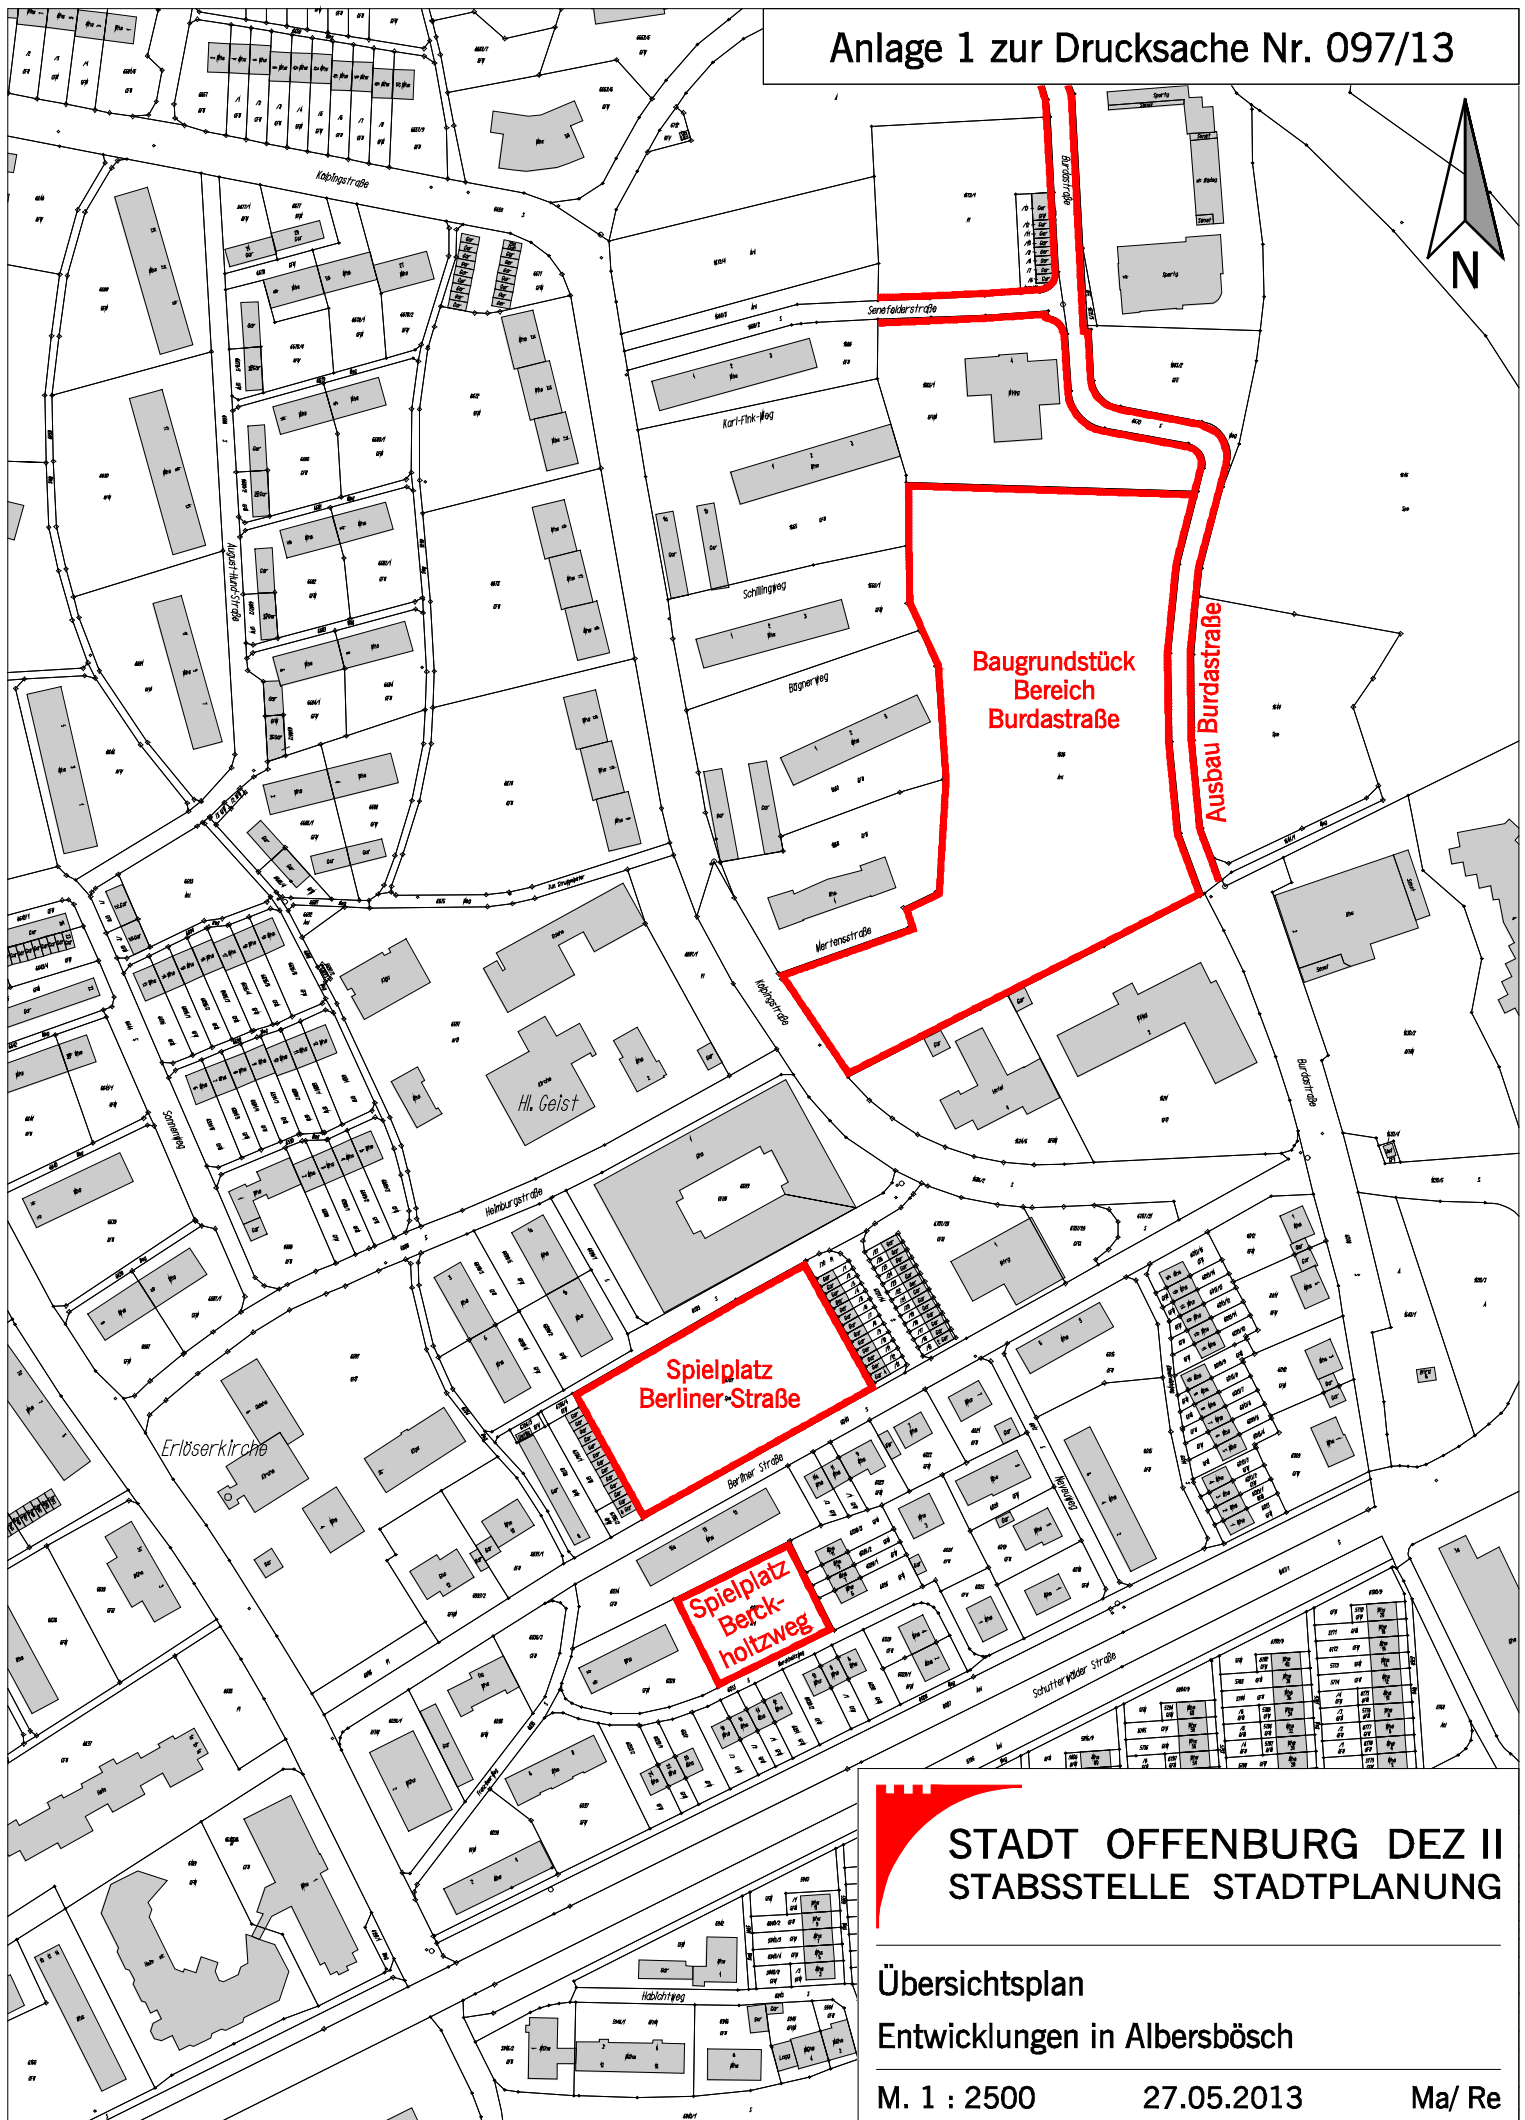


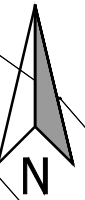

STADT OFFENBURG DEZ II
STABSSTELLE STADTPLANUNG

Übersichtsplan

Entwicklungen in Albersbösch

M. 1 : 2500

27.05.2013

Ma/ Re