


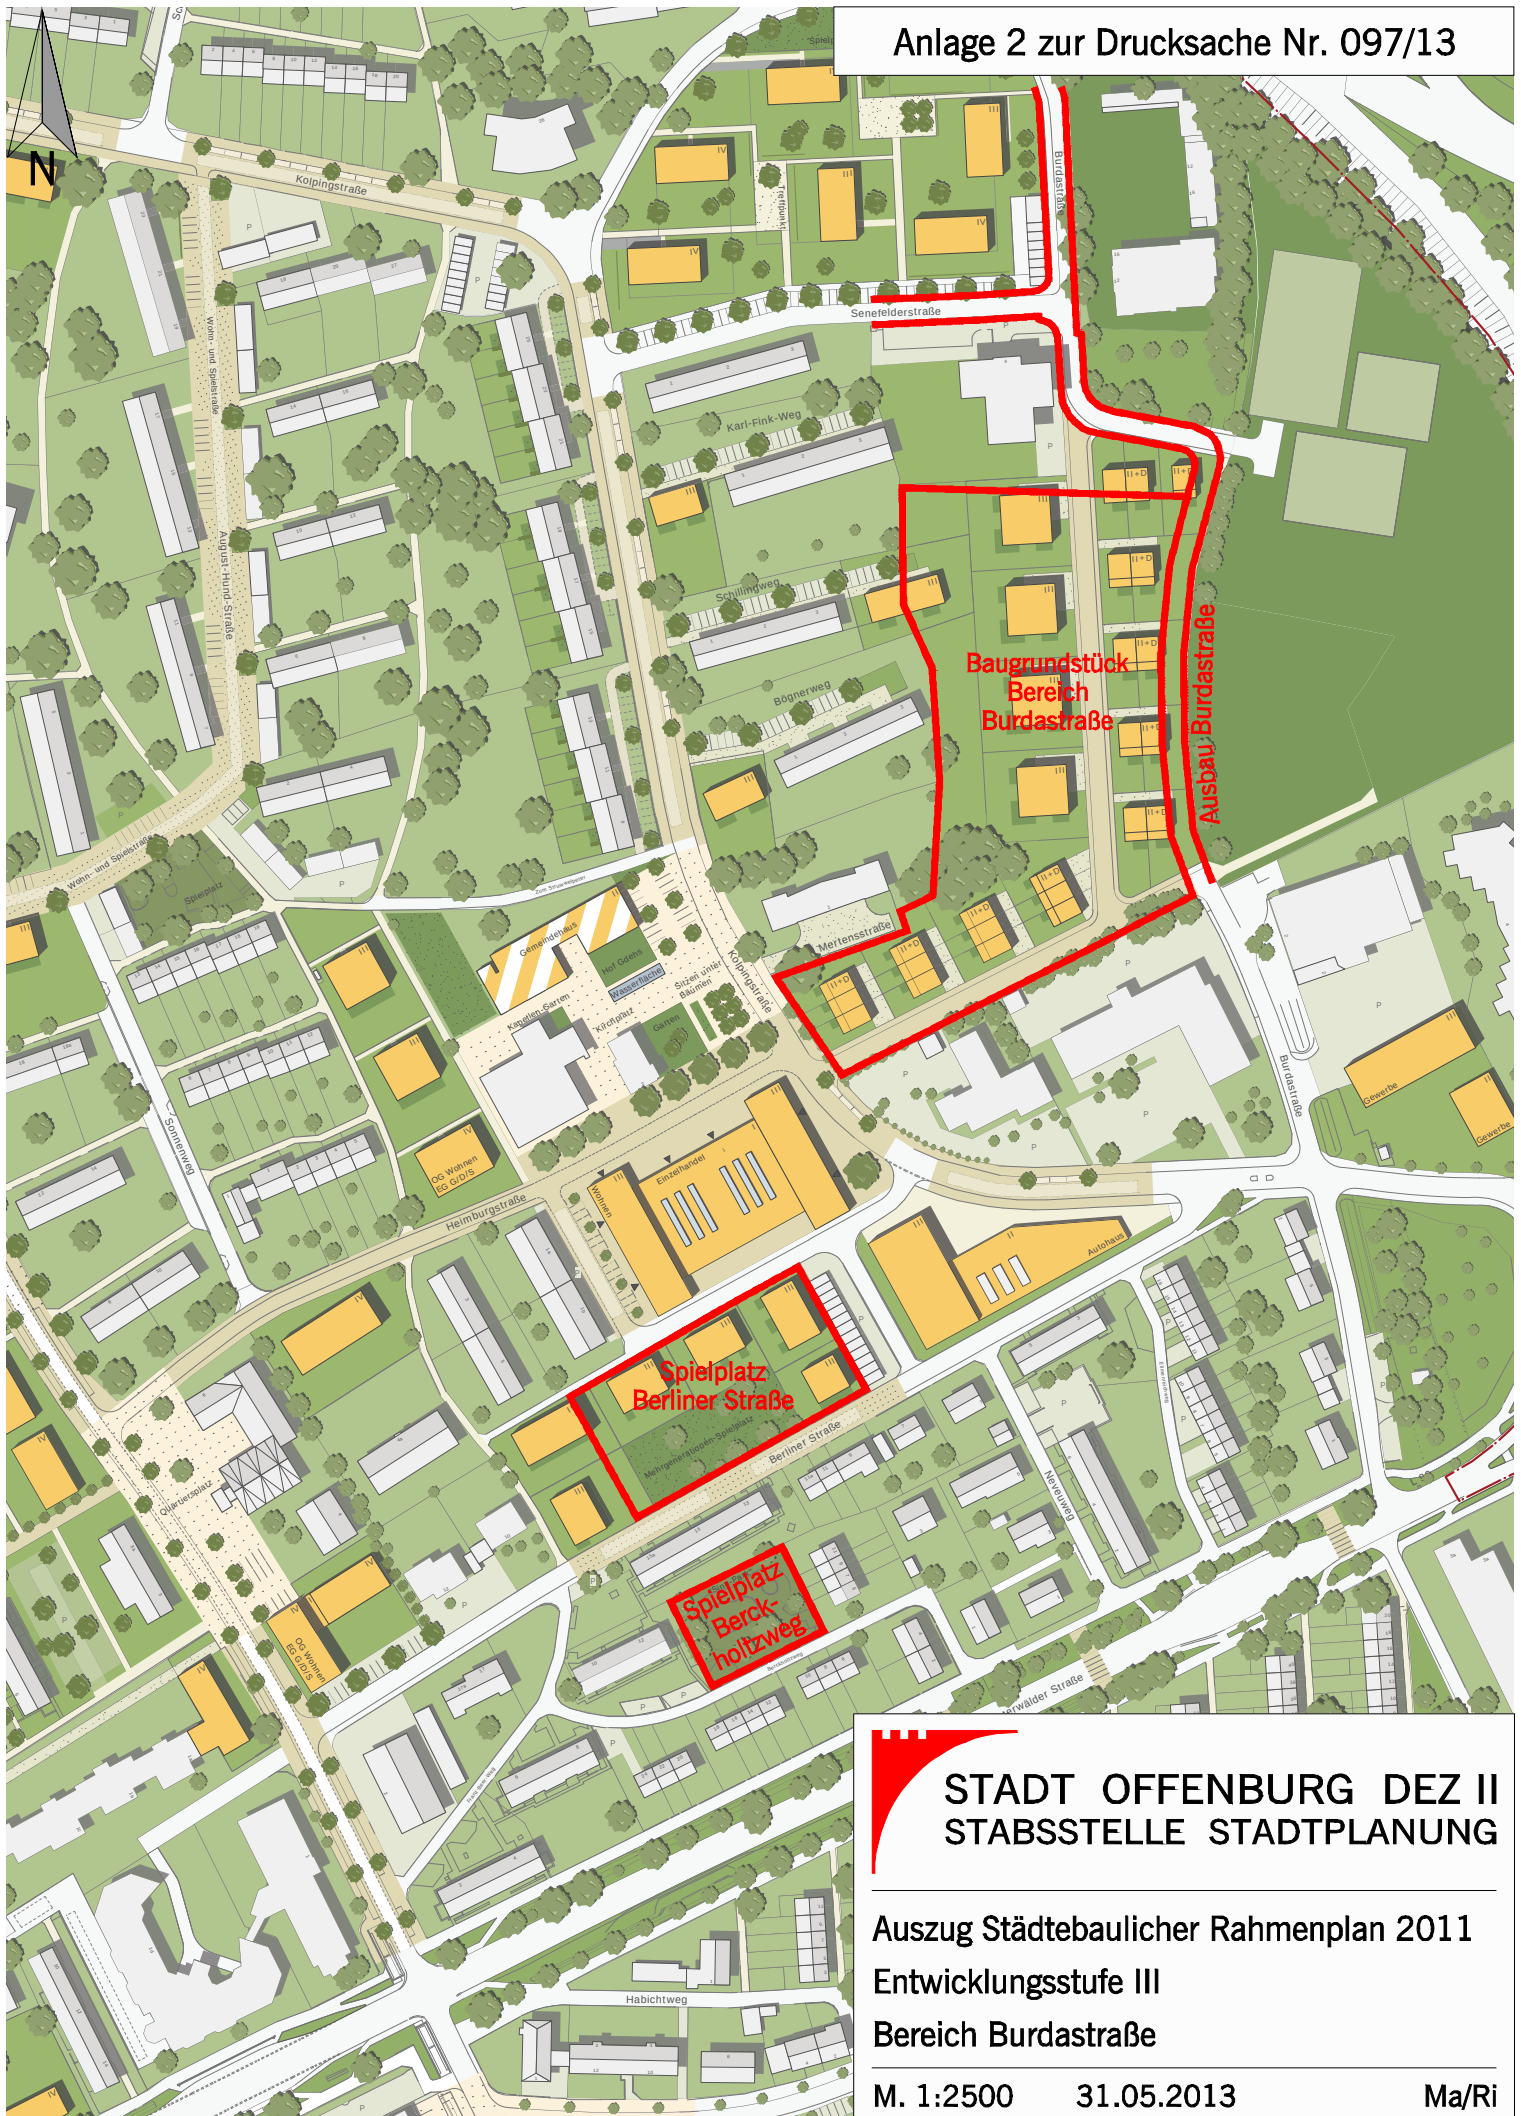

STADT OFFENBURG DEZ II
STABSSTELLE STADTPLANUNG

Auszug Städtebaulicher Rahmenplan 2011
Entwicklungsstufe III
Bereich Burdastraße

M. 1:2500

31.05.2013

Ma/Ri