


Schnitt A-A



Schnitt B-B

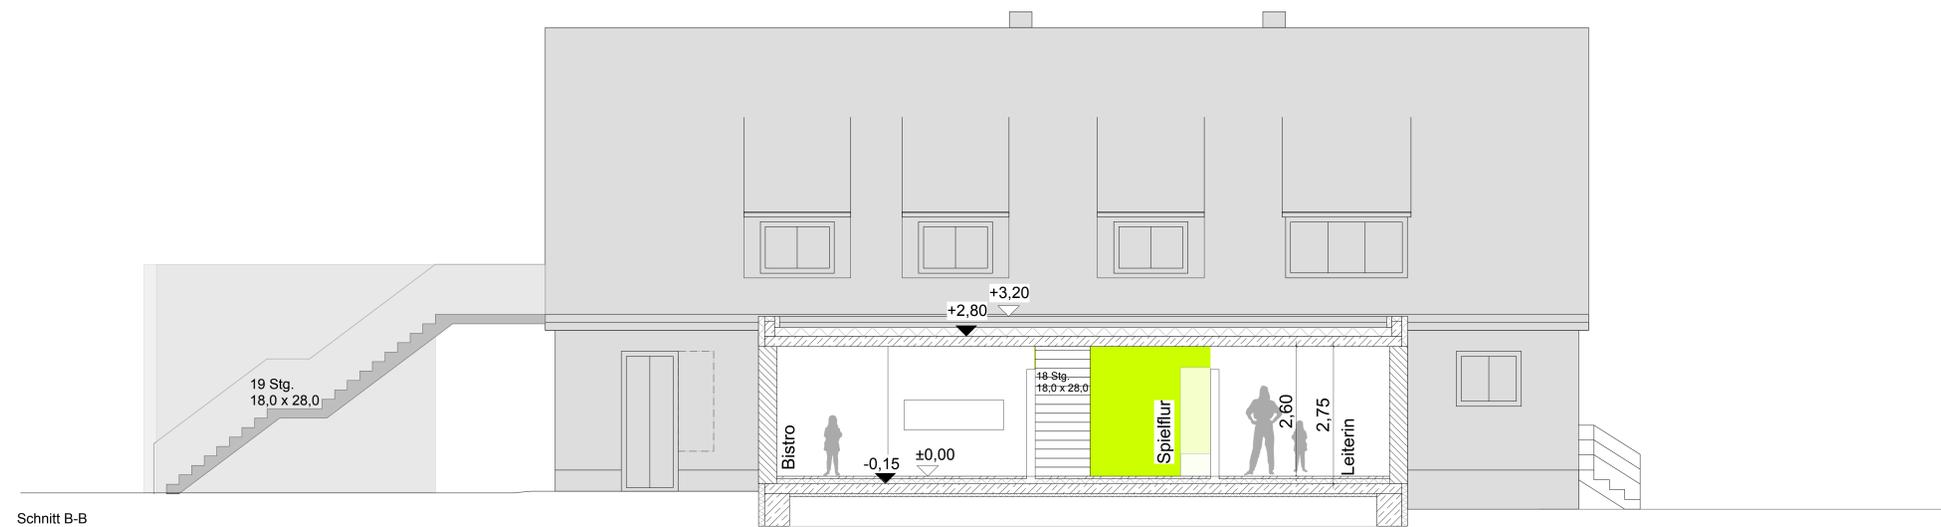

Ansicht West

Index	Datum	Name	Änderung	Zusatz
<b>WERKPLANUNG</b>				
Planbezeichnung	Index	Datum	Gezeichnet	
130603_WP_kiga_sonnenkinder		03.06.2013	müh	
Planinhalt	Schnitt A-A Schnitt B-B Ansicht West			Maßstab
				1:50
Bauherr	Ev. Auferstehungsgemeinde Offenburg vertreten durch Eberhard Roth Okenstr. 8 77652 Offenburg			
Projekt	Neubau eines Kindergartens mit Verbindung zum bestehenden Kindergarten 77654 Offenburg Weingartenstraße 38			
	Fist.Nr.: 4043			

VORABZUG  
Keine Baufreigabe

