



Sporthalle Längsschnitt A-A

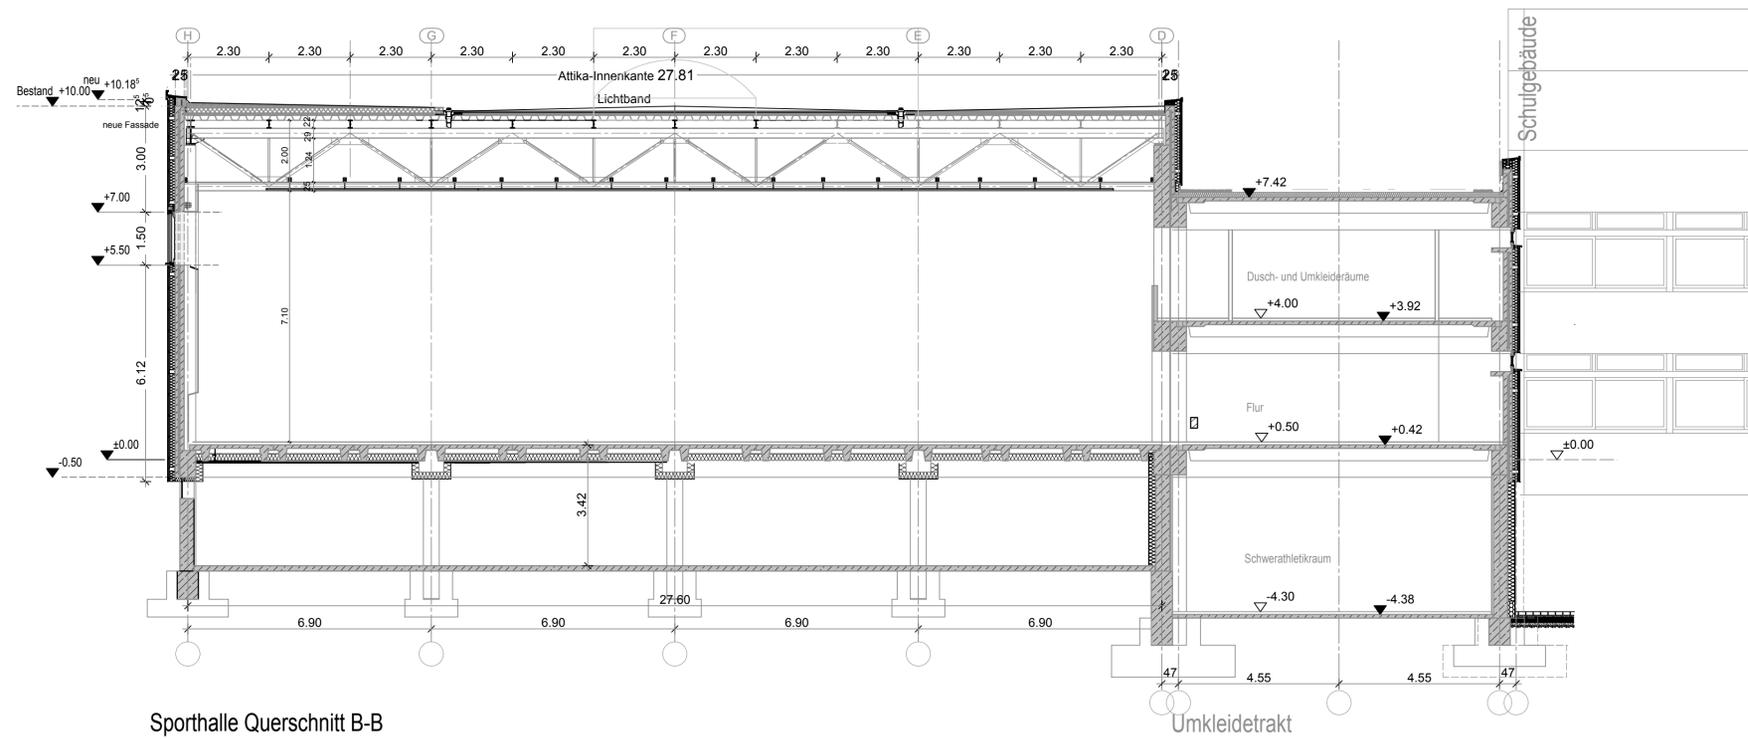

Sporthalle Querschnitt B-B

Legende:

	Bestand		Abbruch
	FB		Fussbodendurchbruch
	SWS/ WWS / WN / WD		senkr. / waagr. Wandschlitz / Wandrische Wanddurchbruch
	ib		Schacht
	DD		Deckendurchbruch
	OKFF		Oberkante Fertigfußboden
	OKRF		Oberkante Rohfußboden
	UKD		Unterkante Rohdecke
	BRH		Brüstungshöhe ab OKRF bis OK Brüstung roh

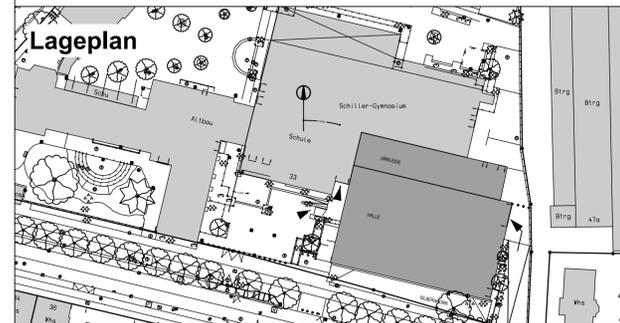

Werkplan

Fachbereich 5
Hochbau.Grünflächen und Umweltschutz
 Wilhelmstrasse 12 77654 Offenburg

Stadt
 Offenburg

Abteilung 5.2
Gebäudemanagement

Bauvorhaben:	Schillergymnasium Sporthalle Sanierung	Gebäude Nr.:	159
--------------	--	--------------	-----

Planinhalt: Schnitt A-A und Schnitt B-B

Datum:	Name:	Änderungen:	Index:

Datum: 26.02.2014	Plotdatum: 04.04.2014	Der Bauherr:
Bearbeitet: A.Eberhardt		
Gezeichnet: Kränkel		Fachbereichsleitung:

Maßstab: 1 : 100	Plannummer: W 209	Index:	Der Architekt:
			Abteilungsleitung: