



Bebauungsplan  
"Auf der Nachtweide"

Geltungsbereich  
7. Änderung

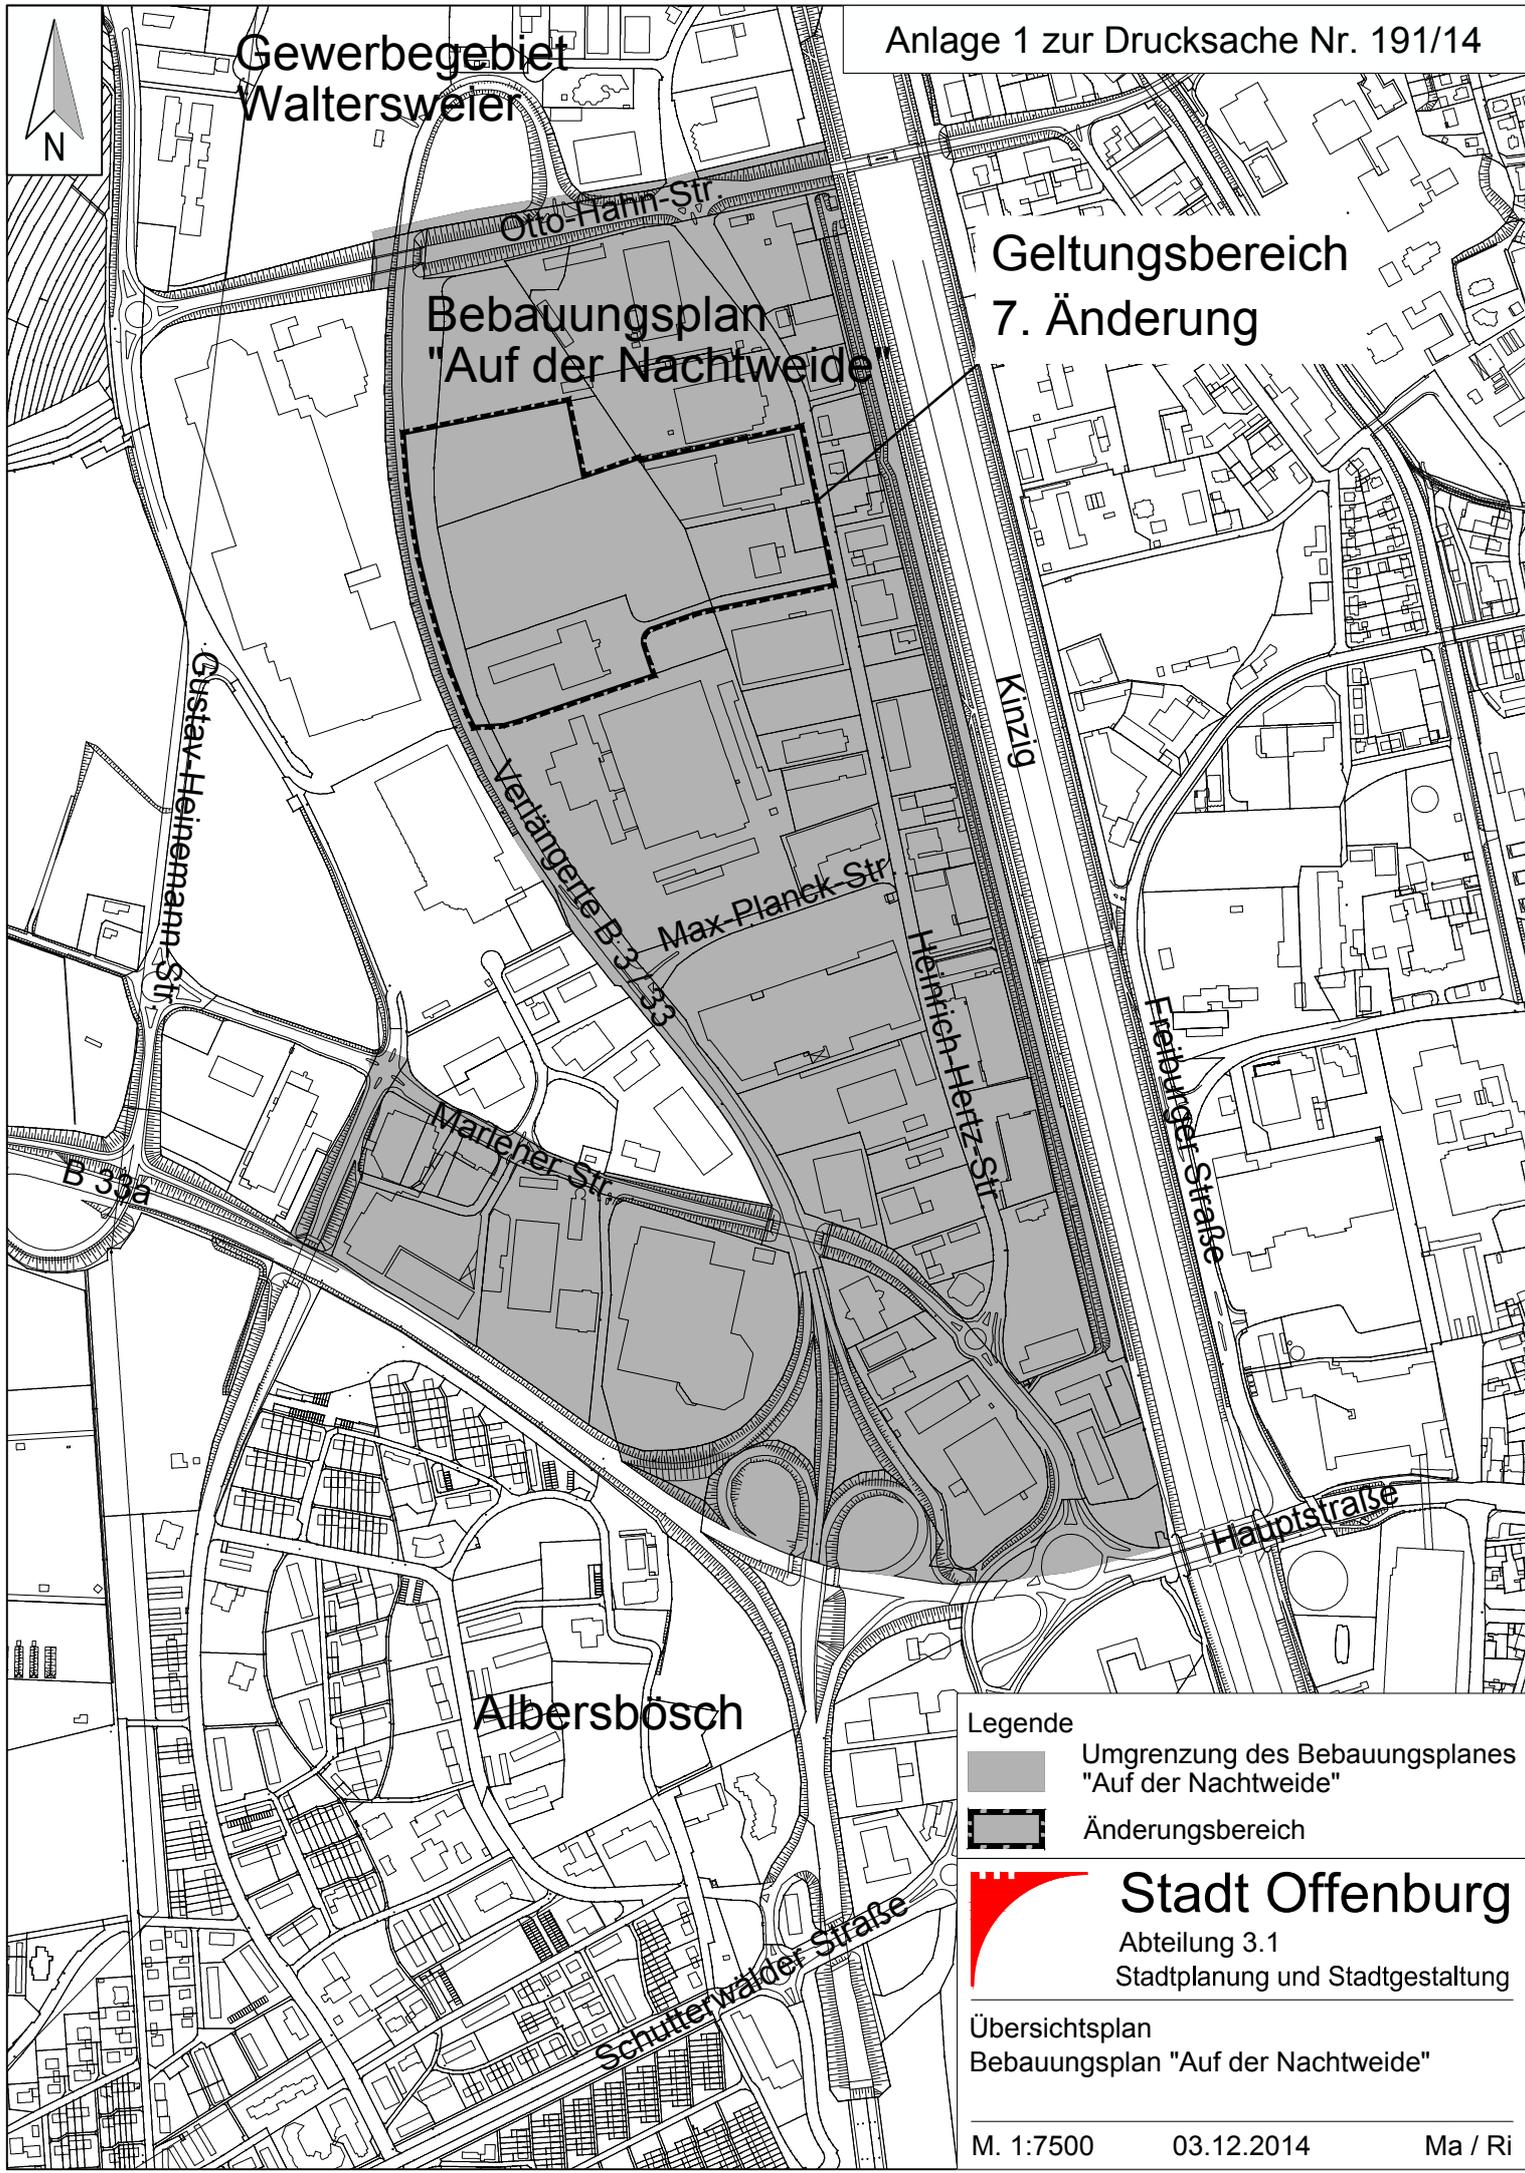

Legende

-  Umgrenzung des Bebauungsplanes "Auf der Nachtweide"
-  Änderungsbereich

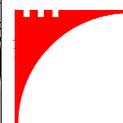

**Stadt Offenburg**

Abteilung 3.1  
Stadtplan und Stadtgestaltung

Übersichtsplan  
Bebauungsplan "Auf der Nachtweide"