
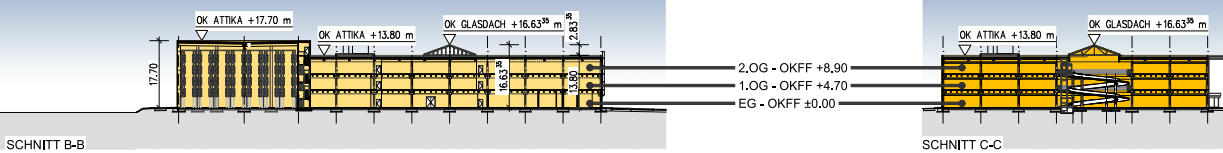
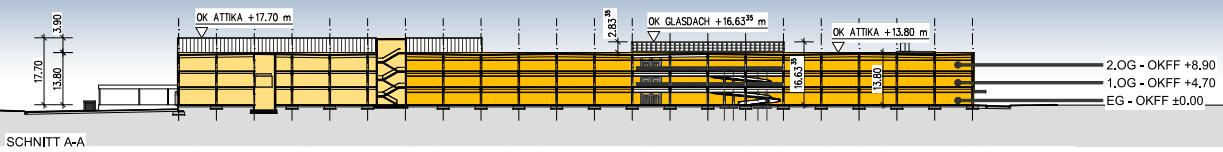


Anlage 2 zur Drucksache Nr. 191/14

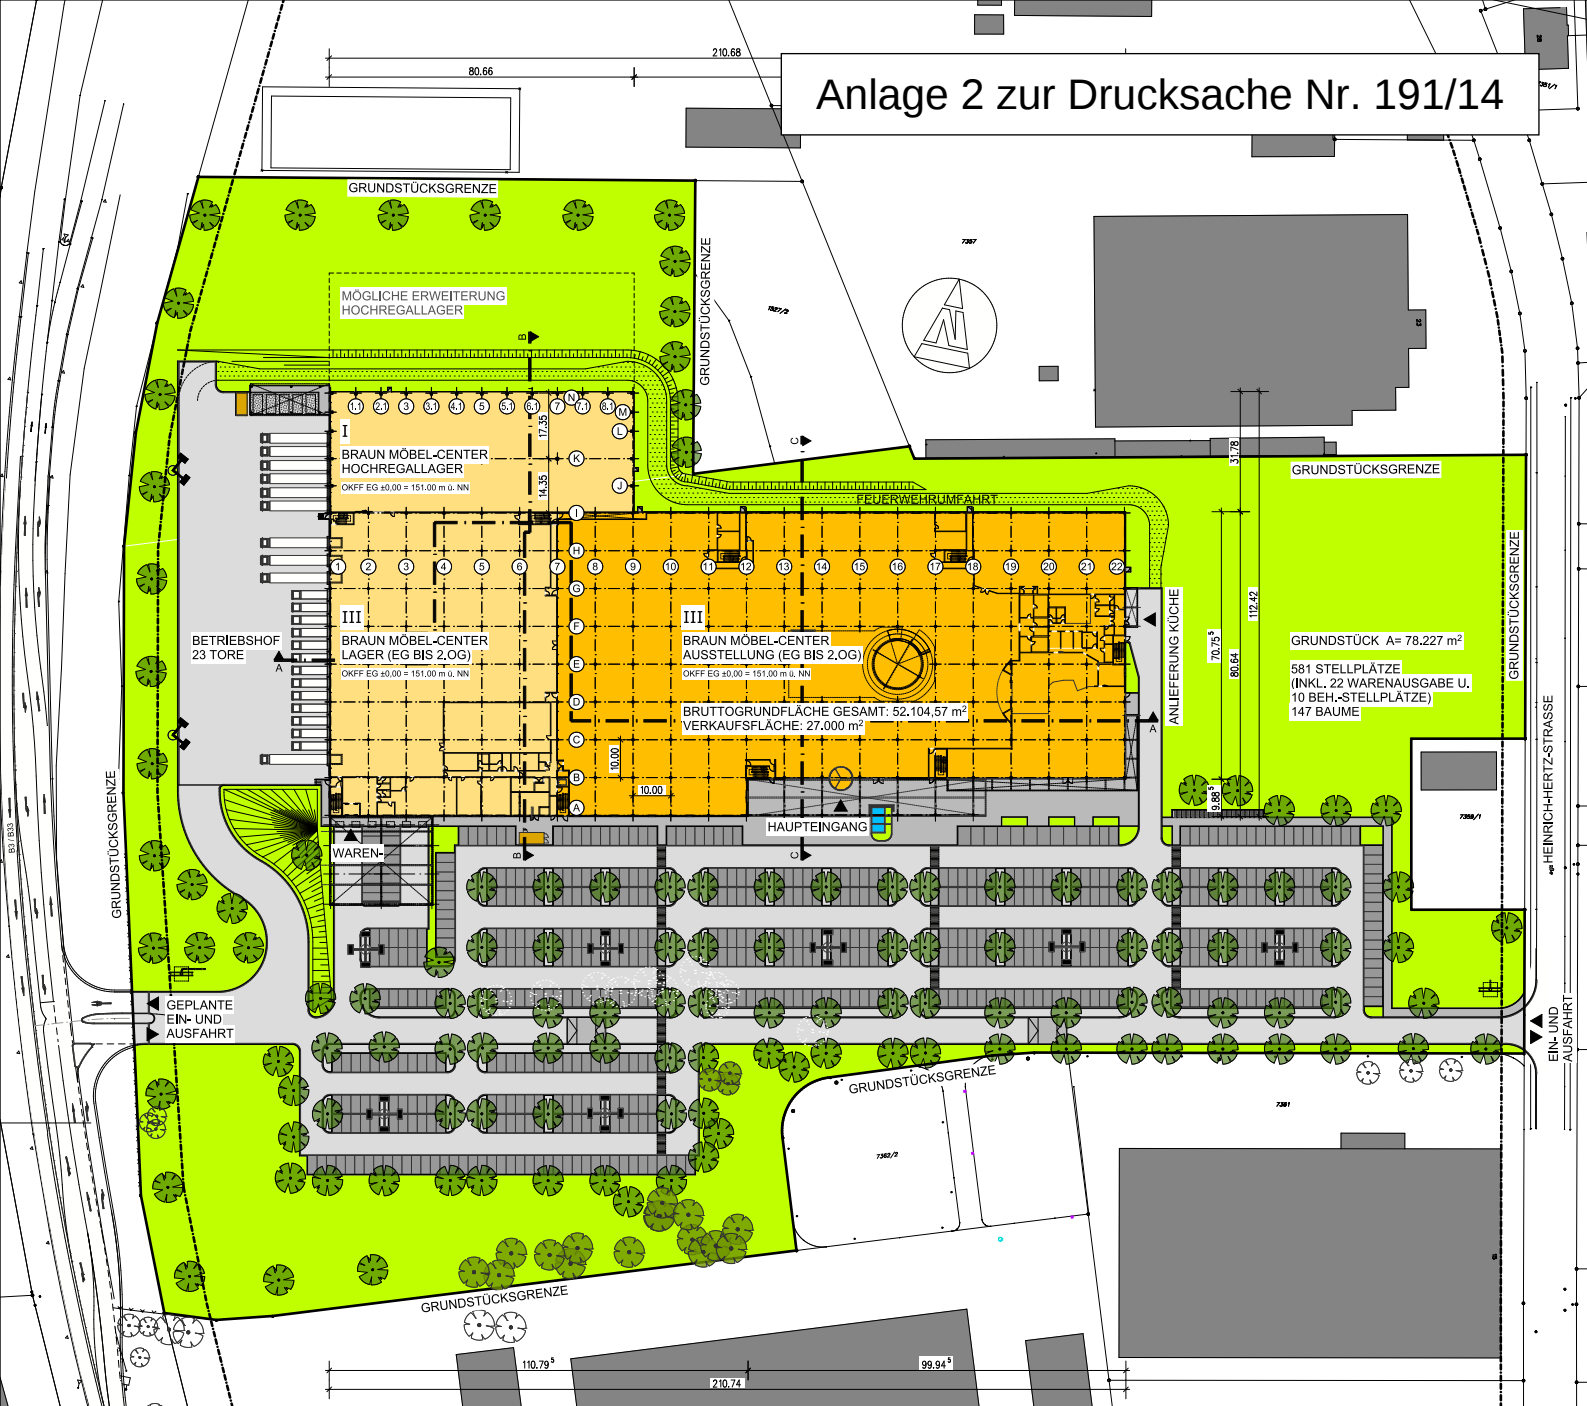

LEGENDE			
GRUNDSTÜCK		FAHRBAHN	
BESTAND		GEHWEG	
AUSSTELLUNG		STELLPLATZ	
LAGER		FEUERWEHRUMFAHRT	

BAUVORHABEN: NEUBAU BRAUN MÖBEL-CENTER
IN OFFENBURG

DARSTELLUNG: FREIFLÄCHENPLAN UND SCHNITTE

DATUM: 08.12.2014 GEZEICHNET: MH/IB

MAßSTAB: 1:2000 PLAN: B-Plan Anlage 3

DATEIPFAD: O:\BMC\Offenburg\Zeichnungen\FFP.S12

PROJEKT-NR.: 198-10/003

TUTE-BAU GmbH & Co. KG - Barnestraße 6 - 31515 Wunstorf
http: www.tute-bau.de - e-mail: info@tute-bau.de

TUTEBAU

PLANUNGSGESELLSCHAFT
Tel.: 0 50 31 / 929-0 - Fax: 0 50 31 / 929-100