Freiraumgestaltung Franz-Volk-Park

Kleiner Quartiersplatz mit Wassertisch

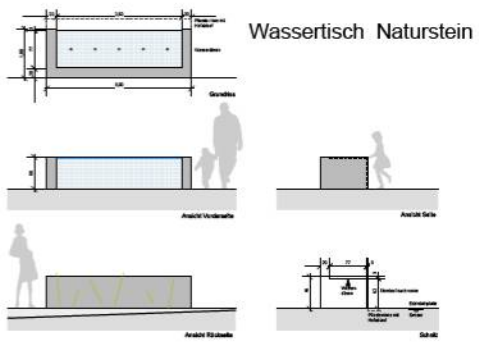

Wassertisch Naturstein

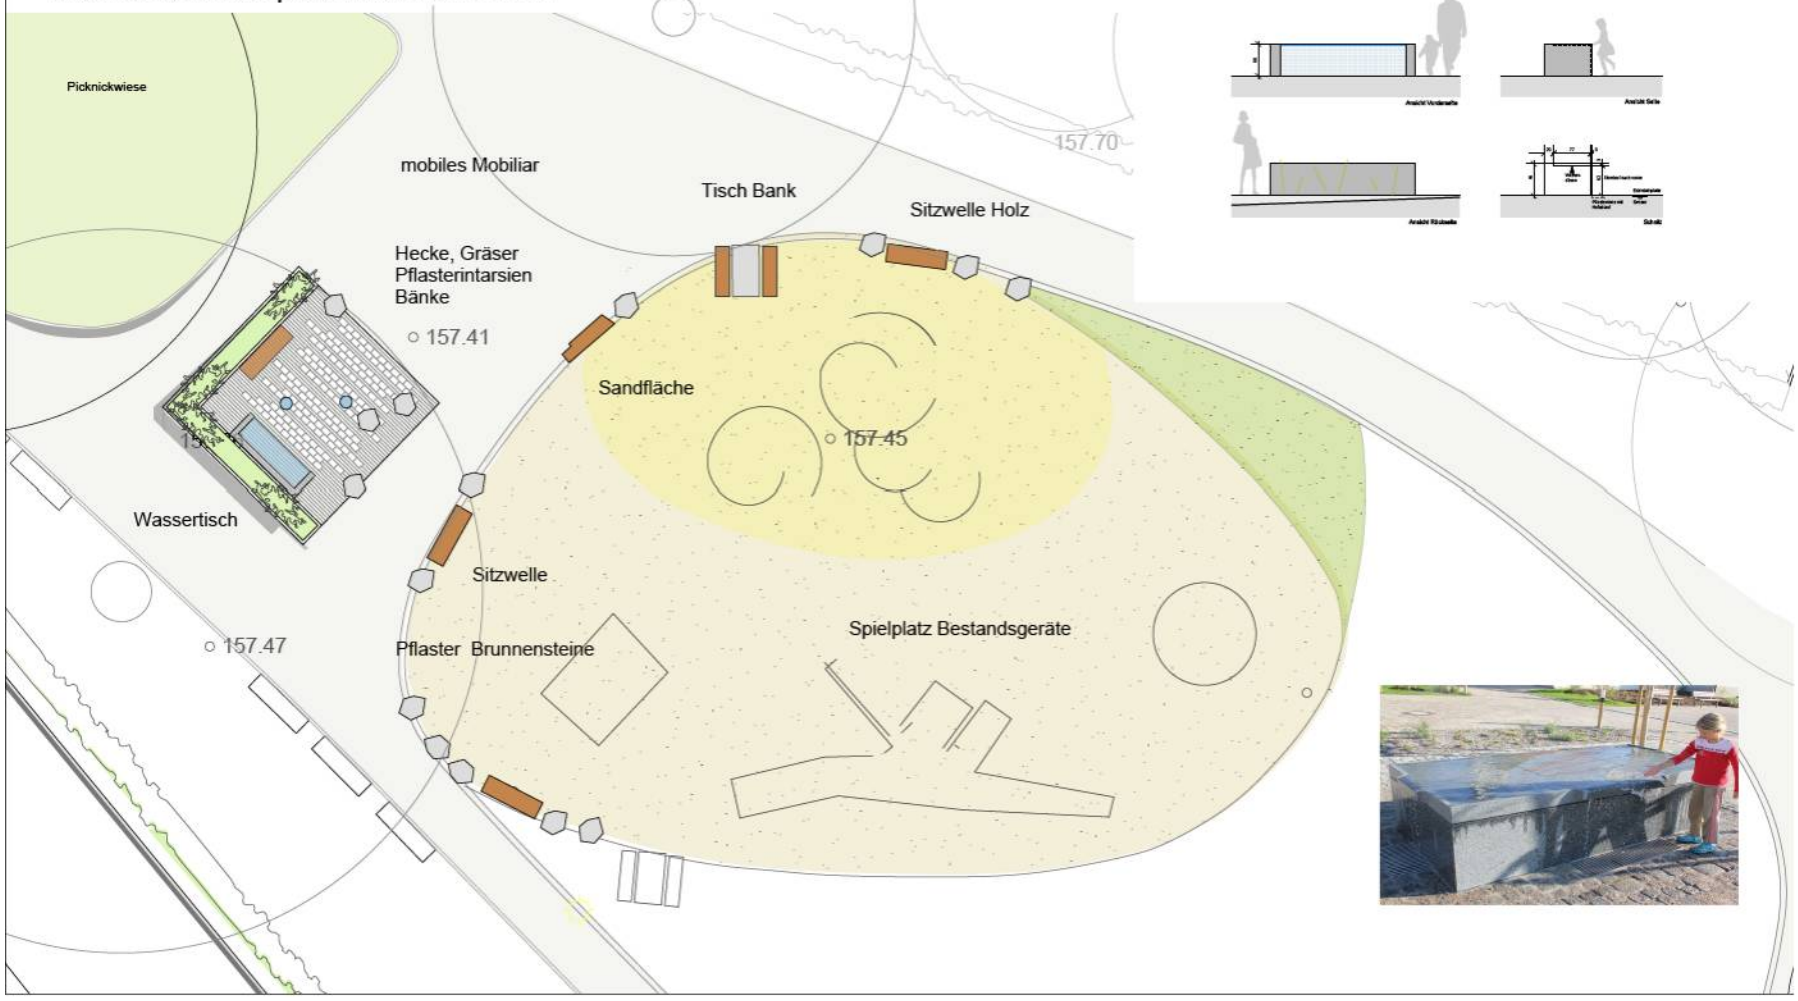

Variante Wasserspiel

Pumpe Wassertisch und Rinnen

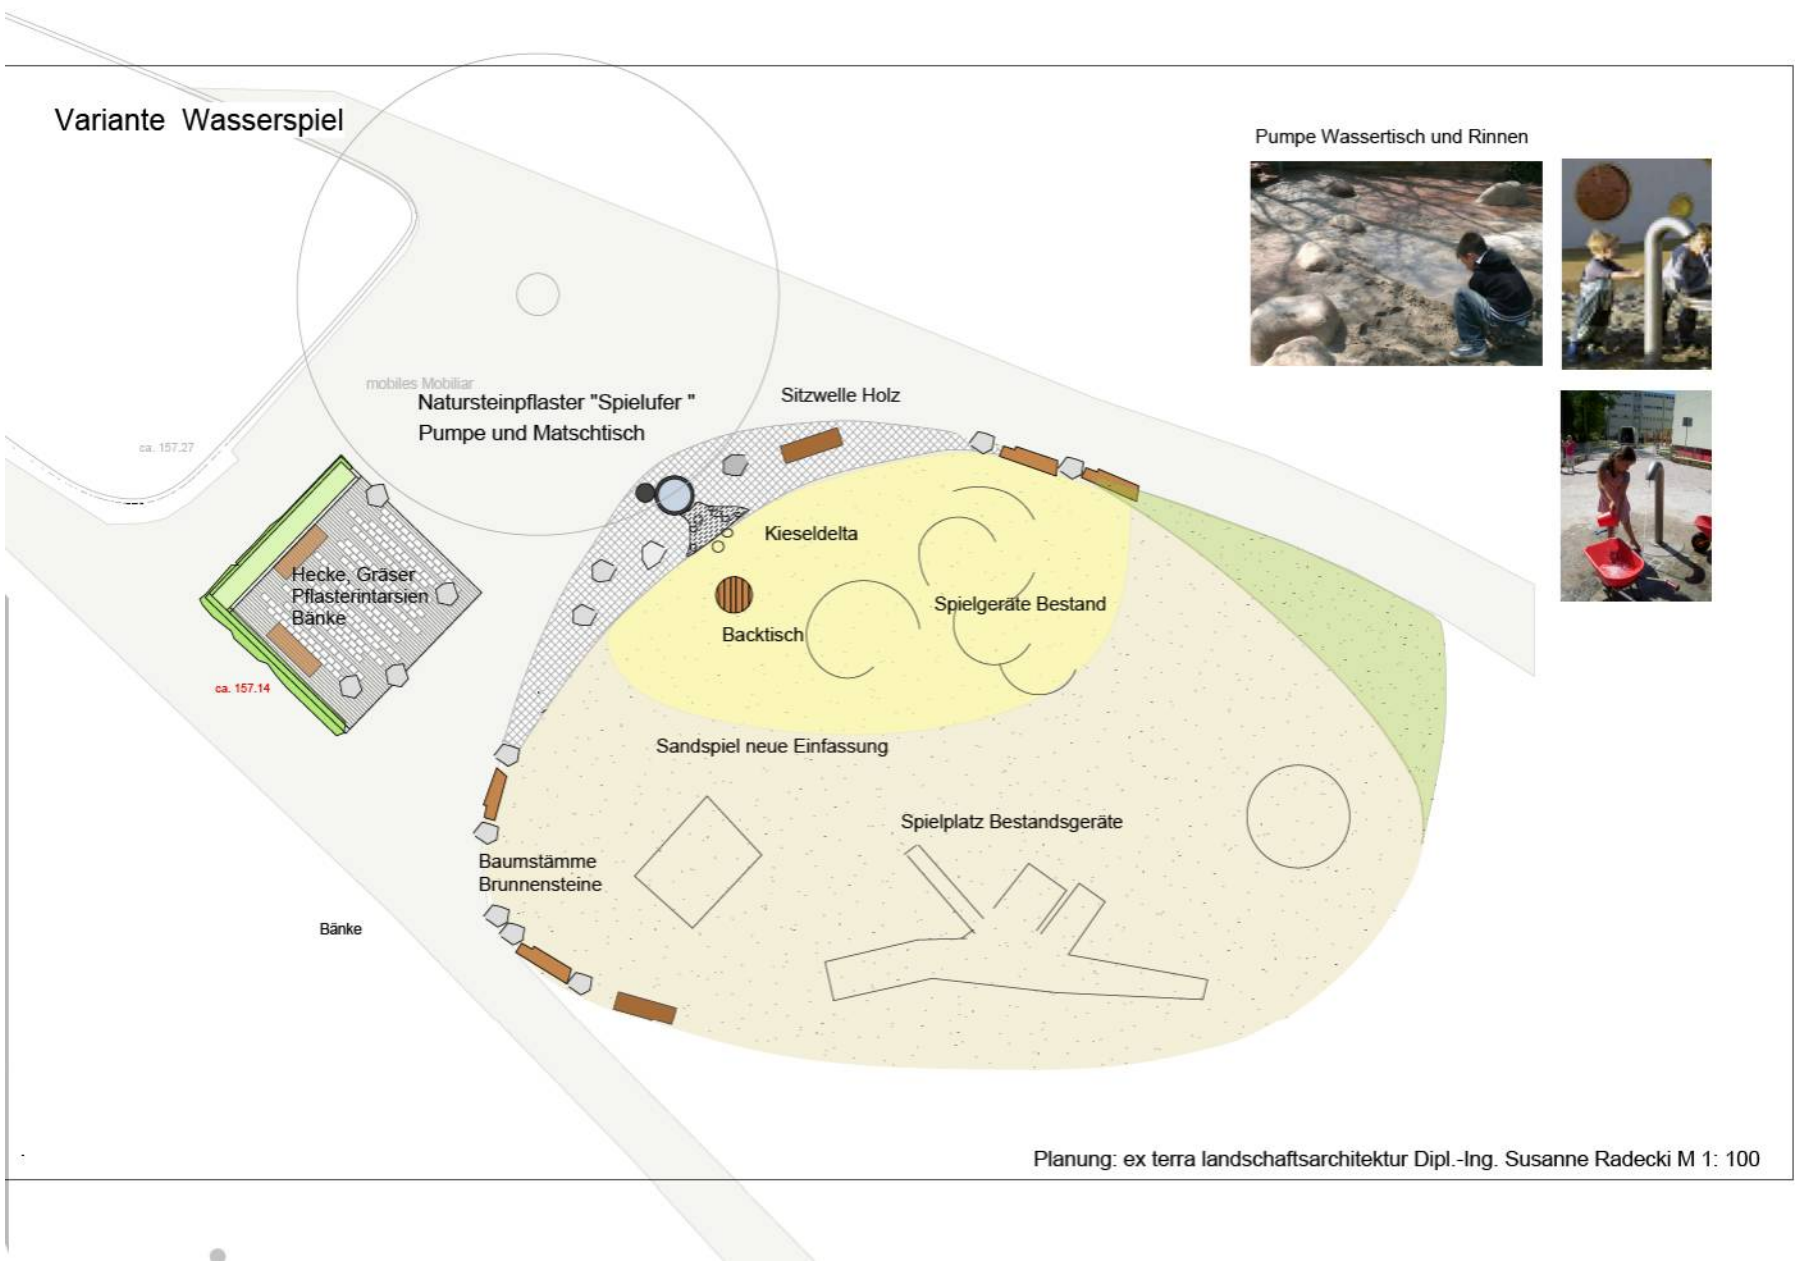

Planung: ex terra landschaftsarchitektur Dipl.-Ing. Susanne Radecki M 1: 100

Anlage 11
Freiraumgestaltung - Wasservarianten