


BK:	344,0 m ²
Lehrer:	52,4 m ²
Lager:	131,3 m ²

Denkmalschutz:
Schulgebäude mit Dachform und städtebaulicher Bezug zum Kreisverkehr

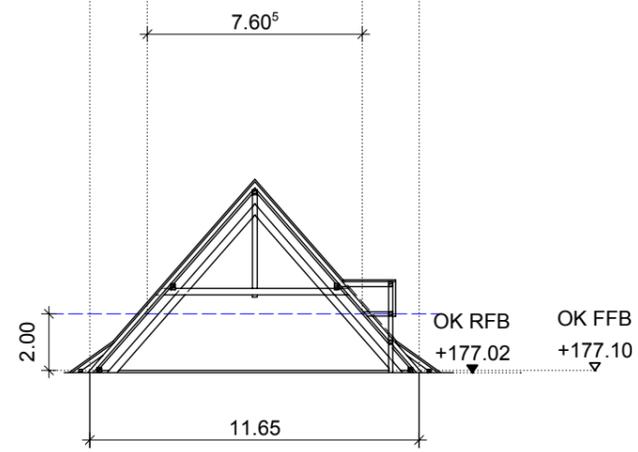

Legende:

1	Wird nicht saniert
	Erweiterung
	Umbau

Sanierungsvariante

Stadt Offenburg		Fachbereich 5 Hochbau.Grünflächen und Umweltschutz Wilhelmstrasse 12 77654 Offenburg Abteilung 5.2 Gebäudemanagement
Bauvorhaben: Erweiterung Schiller-Gymnasium Zellerstr. 33	Gebäude Nr. 159	
Planinhalt: Dachgeschoss V 01		
Datum: 11.02.2016	Plotdatum: 11.02.2016	Der Bauherr:
Bearbeitet: E. Harth		Fachbereichsleitung:
Gezeichnet: Meibig		Der Architekt:
Maßstab: 1:250	Plannummer: E 084	Abteilungsleitung: