


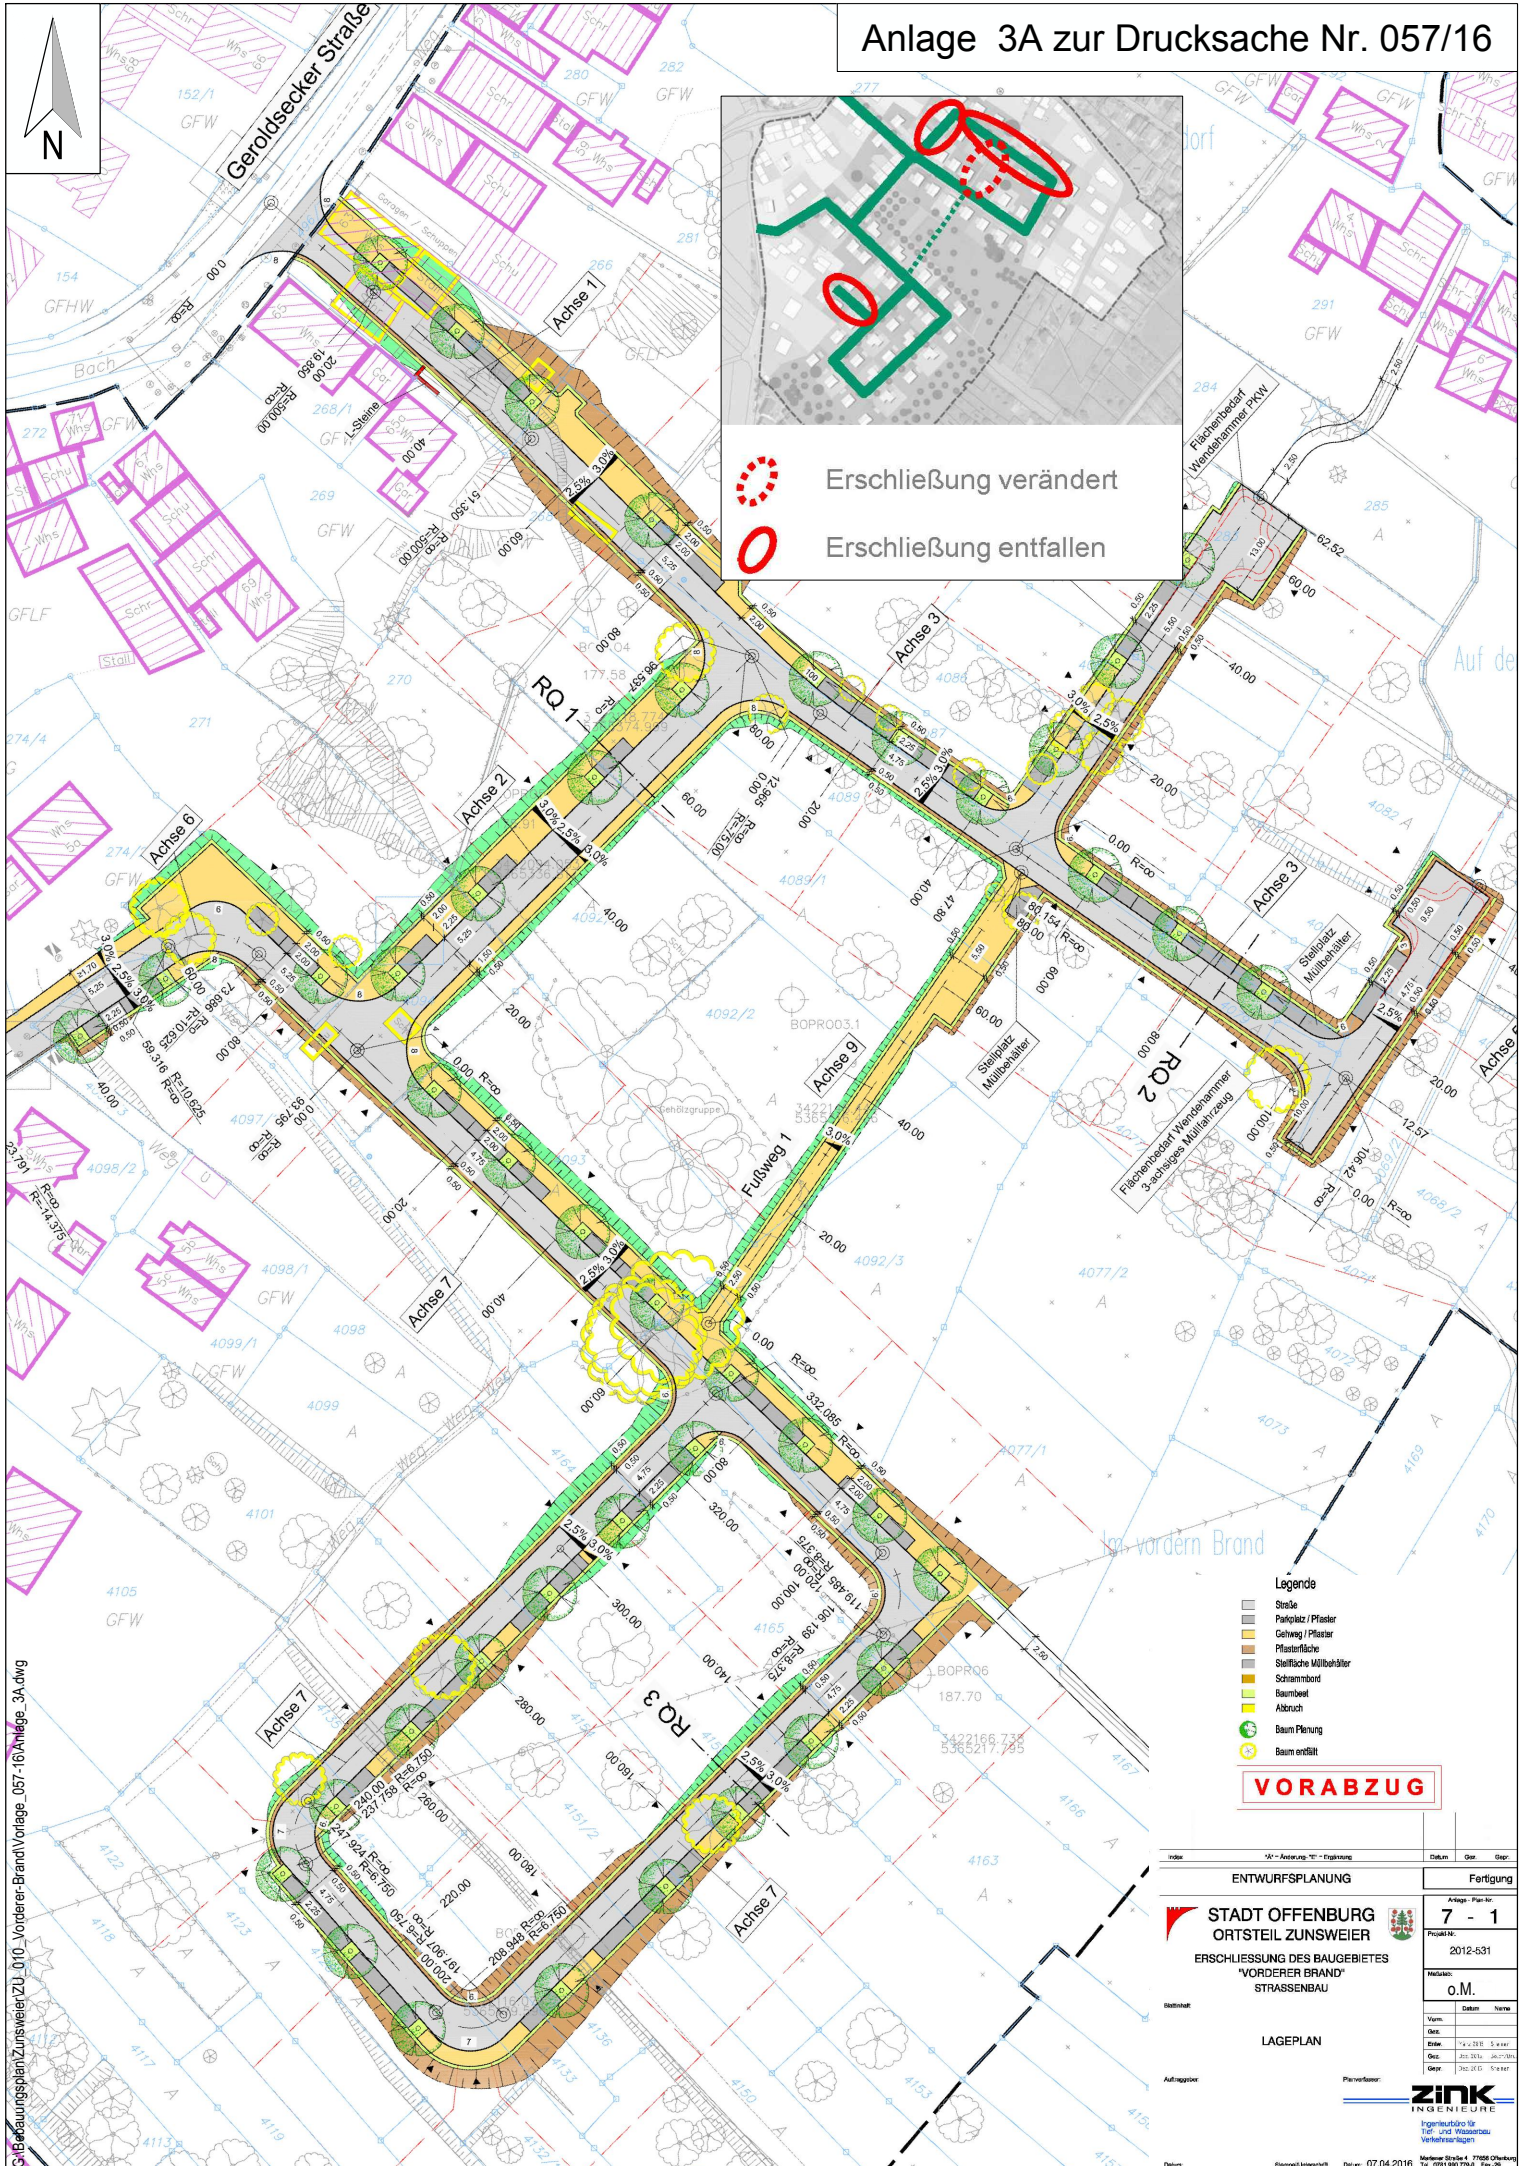

Erschließung verändert (Access changed) - Indicated by a red dashed line.

Erschließung entfallen (Access removed) - Indicated by a red solid line.

Legende

- Stoße
- Pflaster / Pflaster
- Pflasterfläche
- Stoffliche Mülleimer
- Straßenrand
- Baumbeet
- Abbruch
- Baum Pflanzung
- Baum entfällt

VORABZUG

ENTWURFSPLANUNG		Fertigung	
STADT OFFENBURG ORTSTEIL ZUNSWIER		7 - 1	
ERSCHLIEßUNG DES BAUGEBIETES "VORDERER BRAND" STRASSENBAU		2012-531	
LAGEPLAN		o.M.	
Auftraggeber		Name	
Datum		Datum	
Stempel/Unterschrift		Stempel/Unterschrift	
Datum: 07.04.2016		Merkur Straße 4, 71056 Offenburg Tel. 071 880 778-0 Fax 20	

C:\Bauabw\plan\Zunswier\ZU_010_Vorderer-Brand\Vorlage_057-16\Anlage_3A.dwg