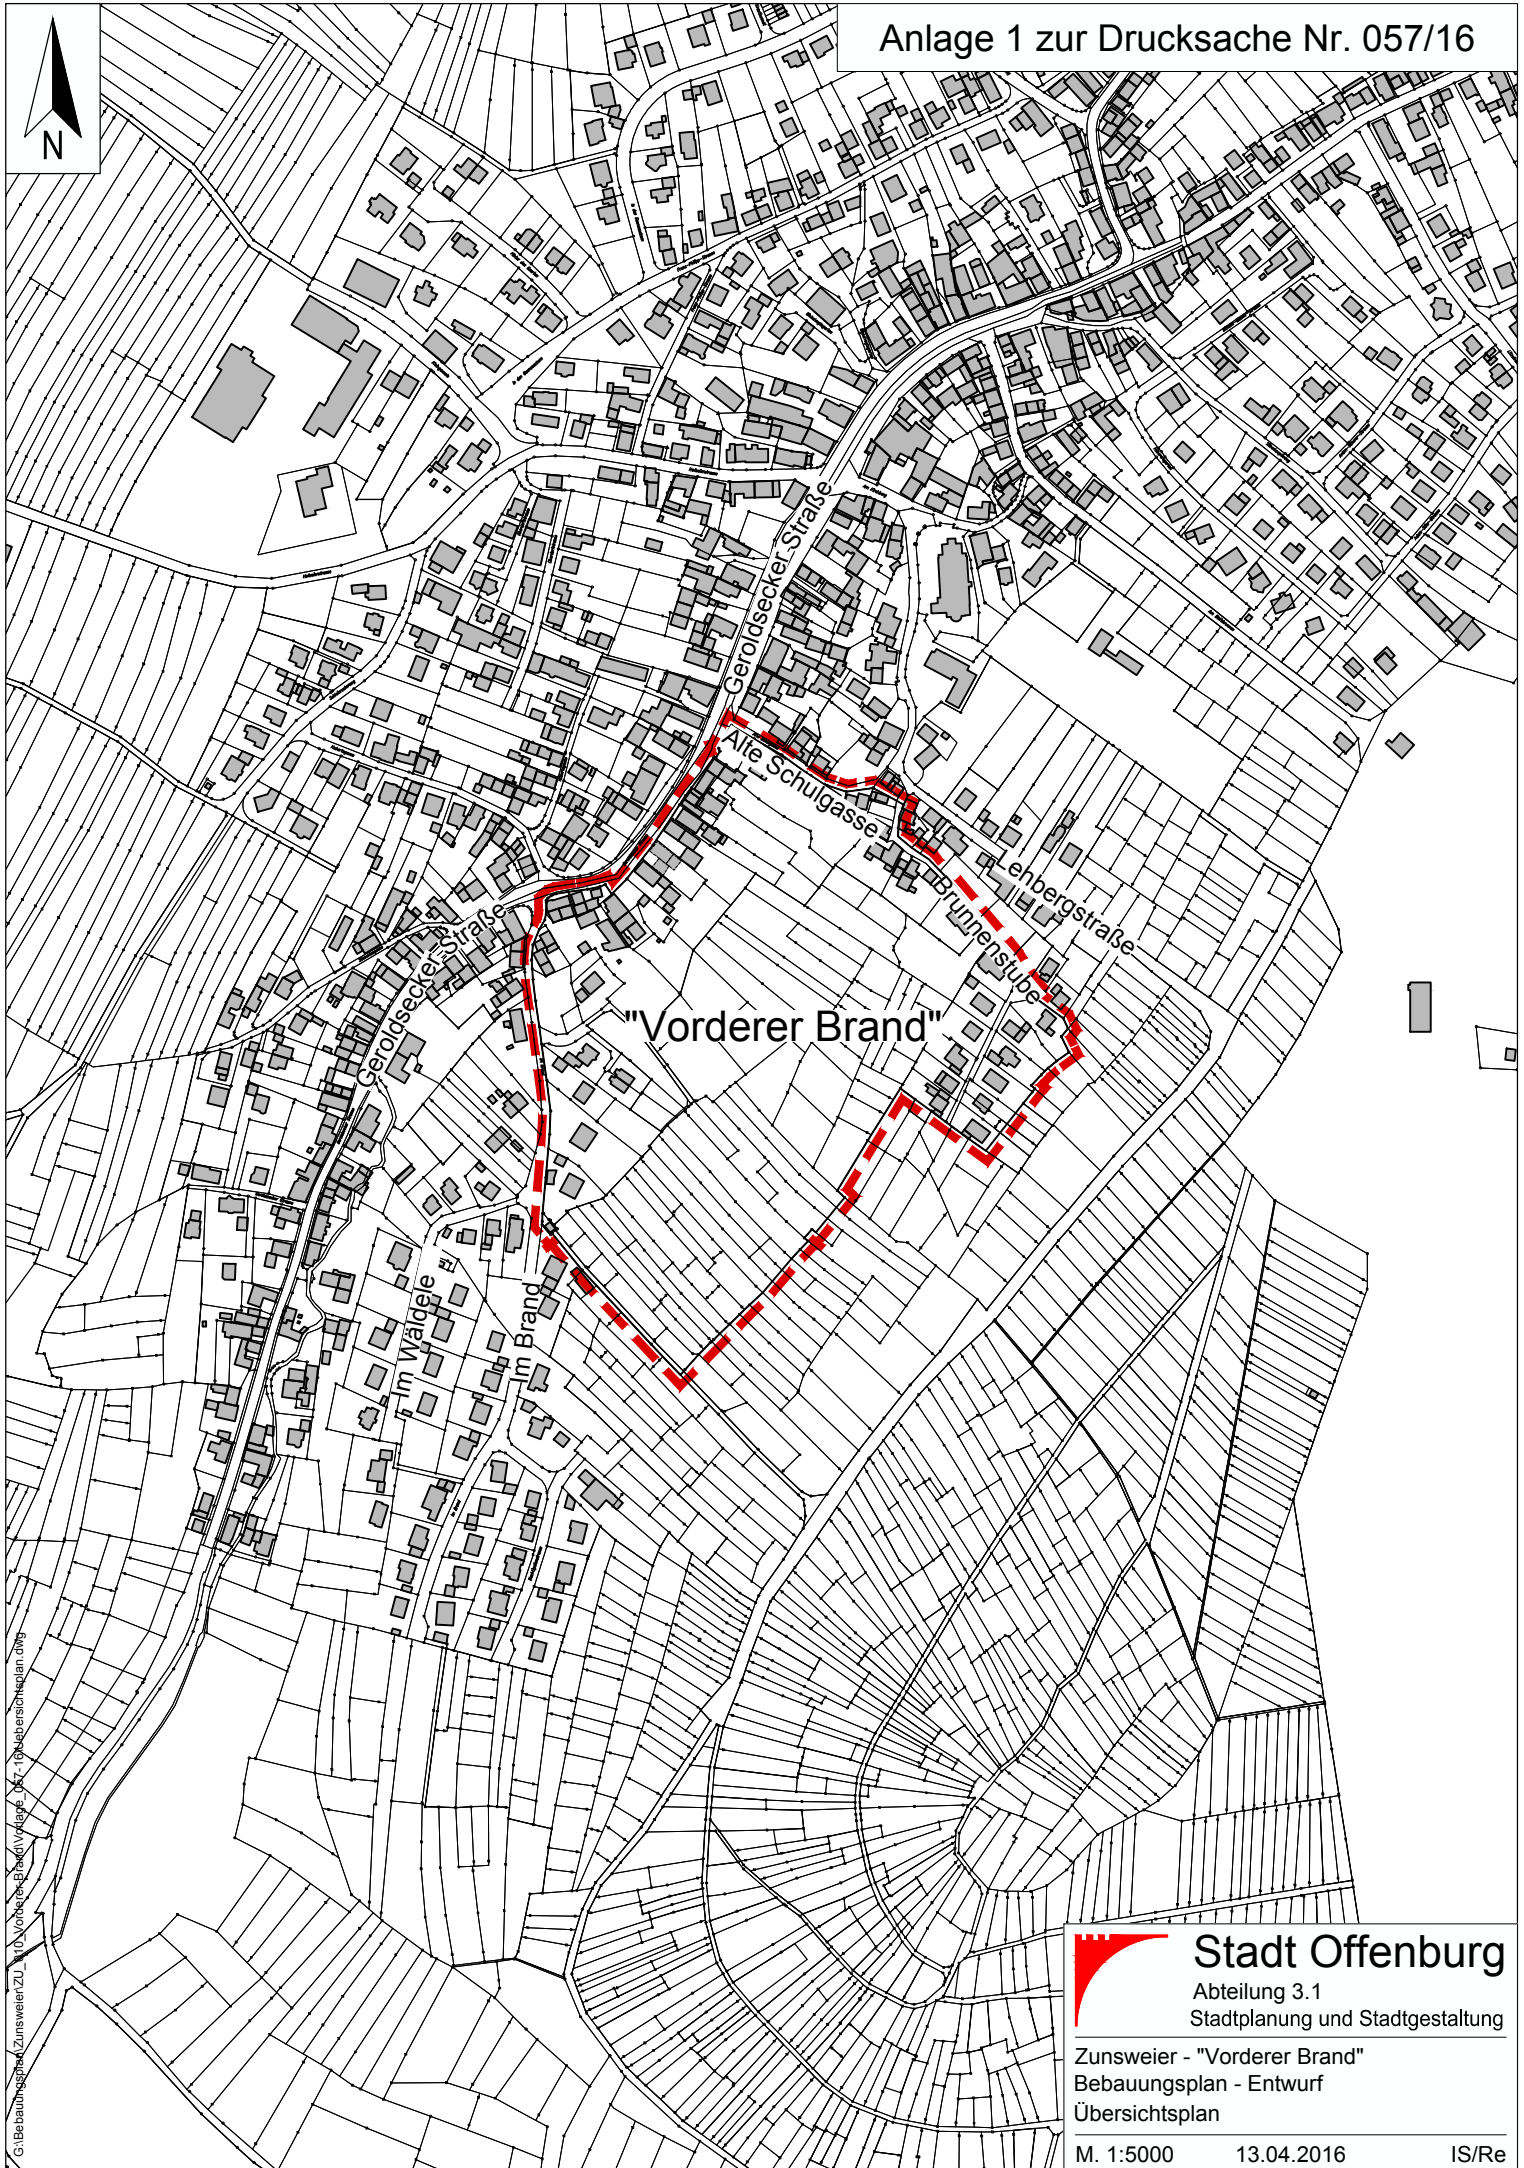


Stadt Offenburg

Abteilung 3.1
Stadtplanung und Stadtgestaltung

Zunsweier - "Vorderer Brand"
Bebauungsplan - Entwurf
Übersichtsplan

M. 1:5000

13.04.2016

IS/Re