


# Fa. HOBART Werkserweiterung Ost

Anlage 7 zur Drucksache Nr. 104/16

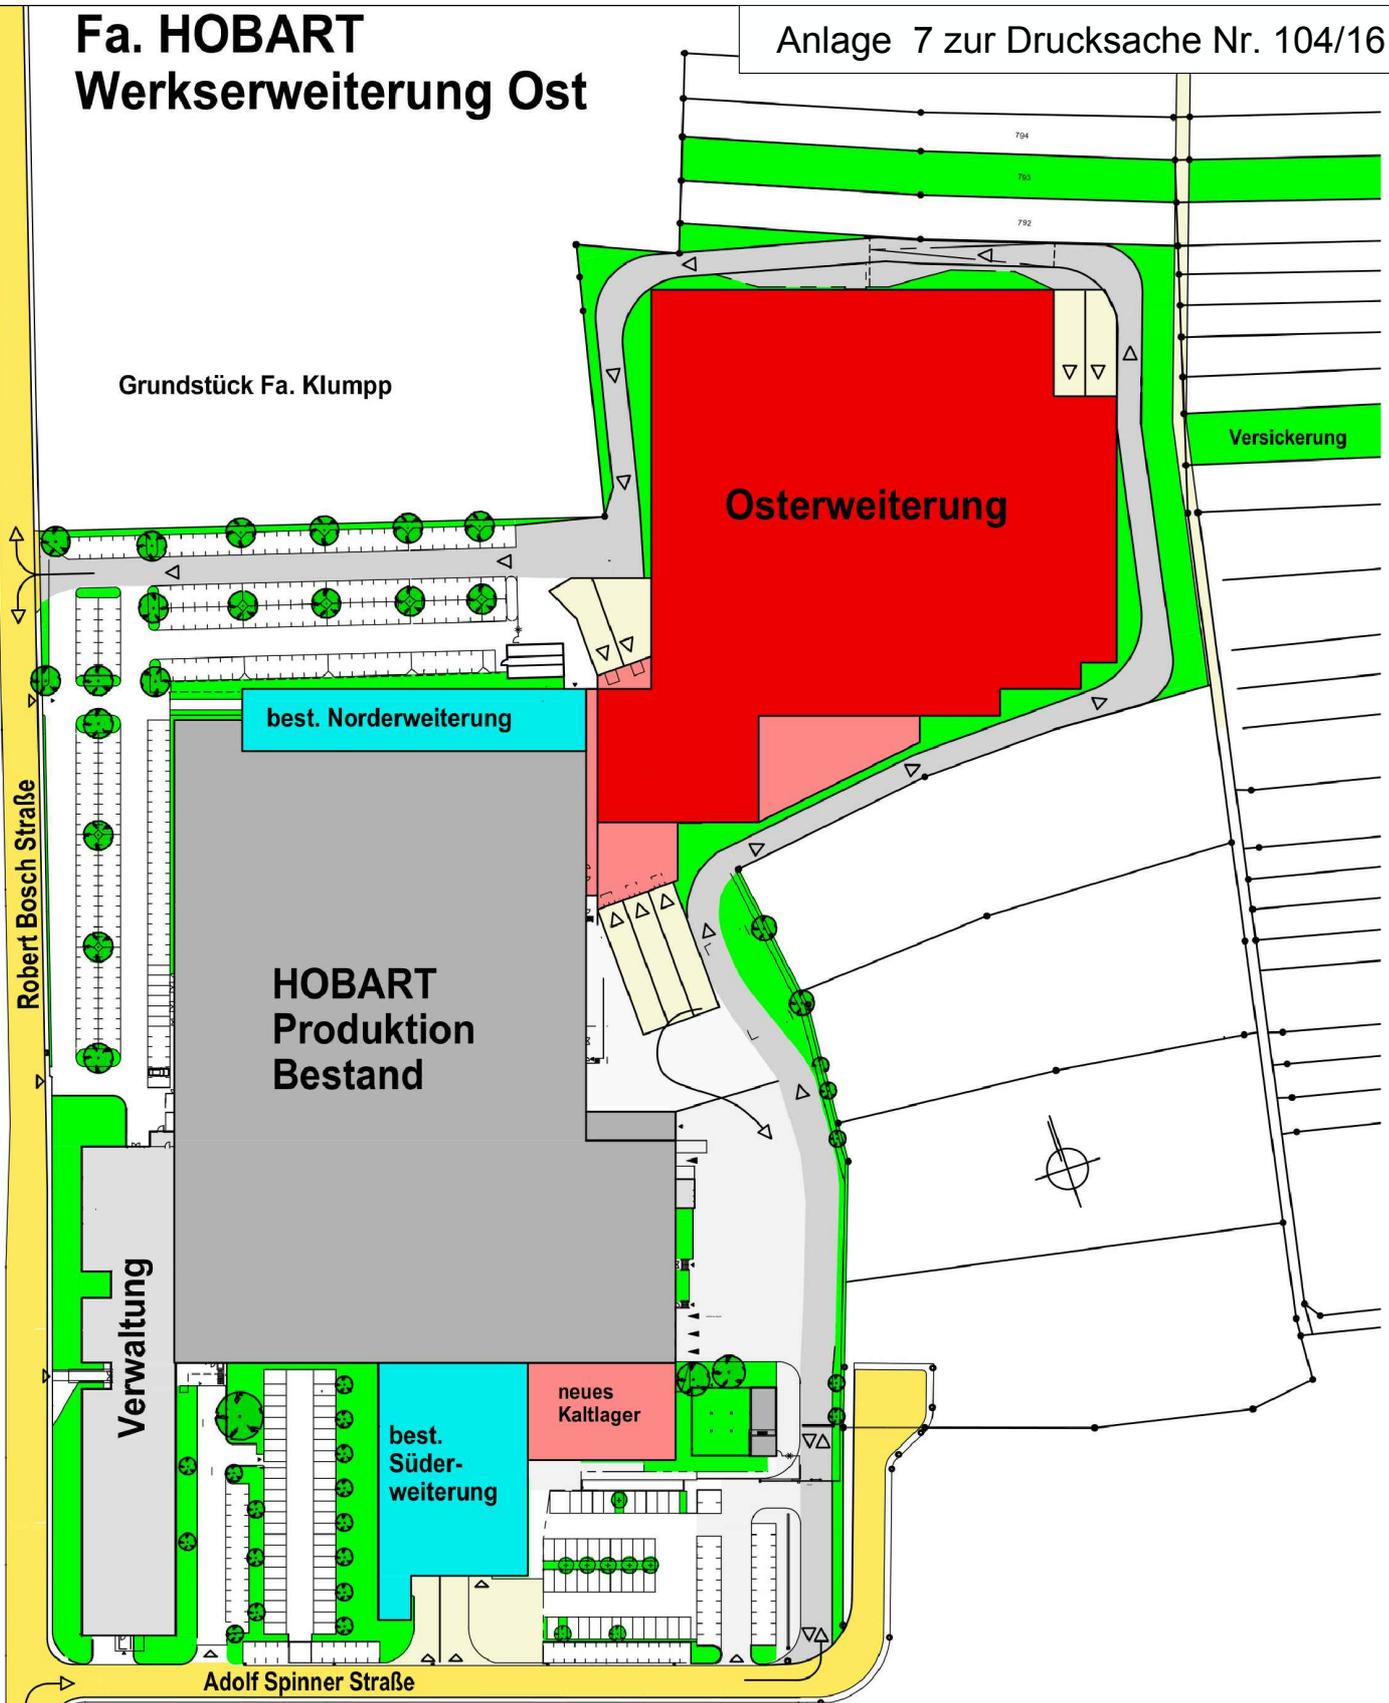

Grundstück Fa. Klupp

Versickerung

best. Norderweiterung

Osterweiterung

HOBART  
Produktion  
Bestand

Verwaltung

best. Süder-  
weiterung

neues  
Kaltlager

Adolf Spinner Straße

Grundstück Fa. Printus

**HOBART**

bauherr:  
Hobart GmbH  
Robert-Bosch-Str. 17  
77656 Offenburg

projekt:  
Fa. HOBART  
OST - ERWEITERUNG

rainer lehmann  
architekten gmbh

hainbuchenweg 19  
77736 zell a.h.

tel. 07835 / 6363-0  
fax. 07835 / 6363-63  
info@lehmann-architekt.de

