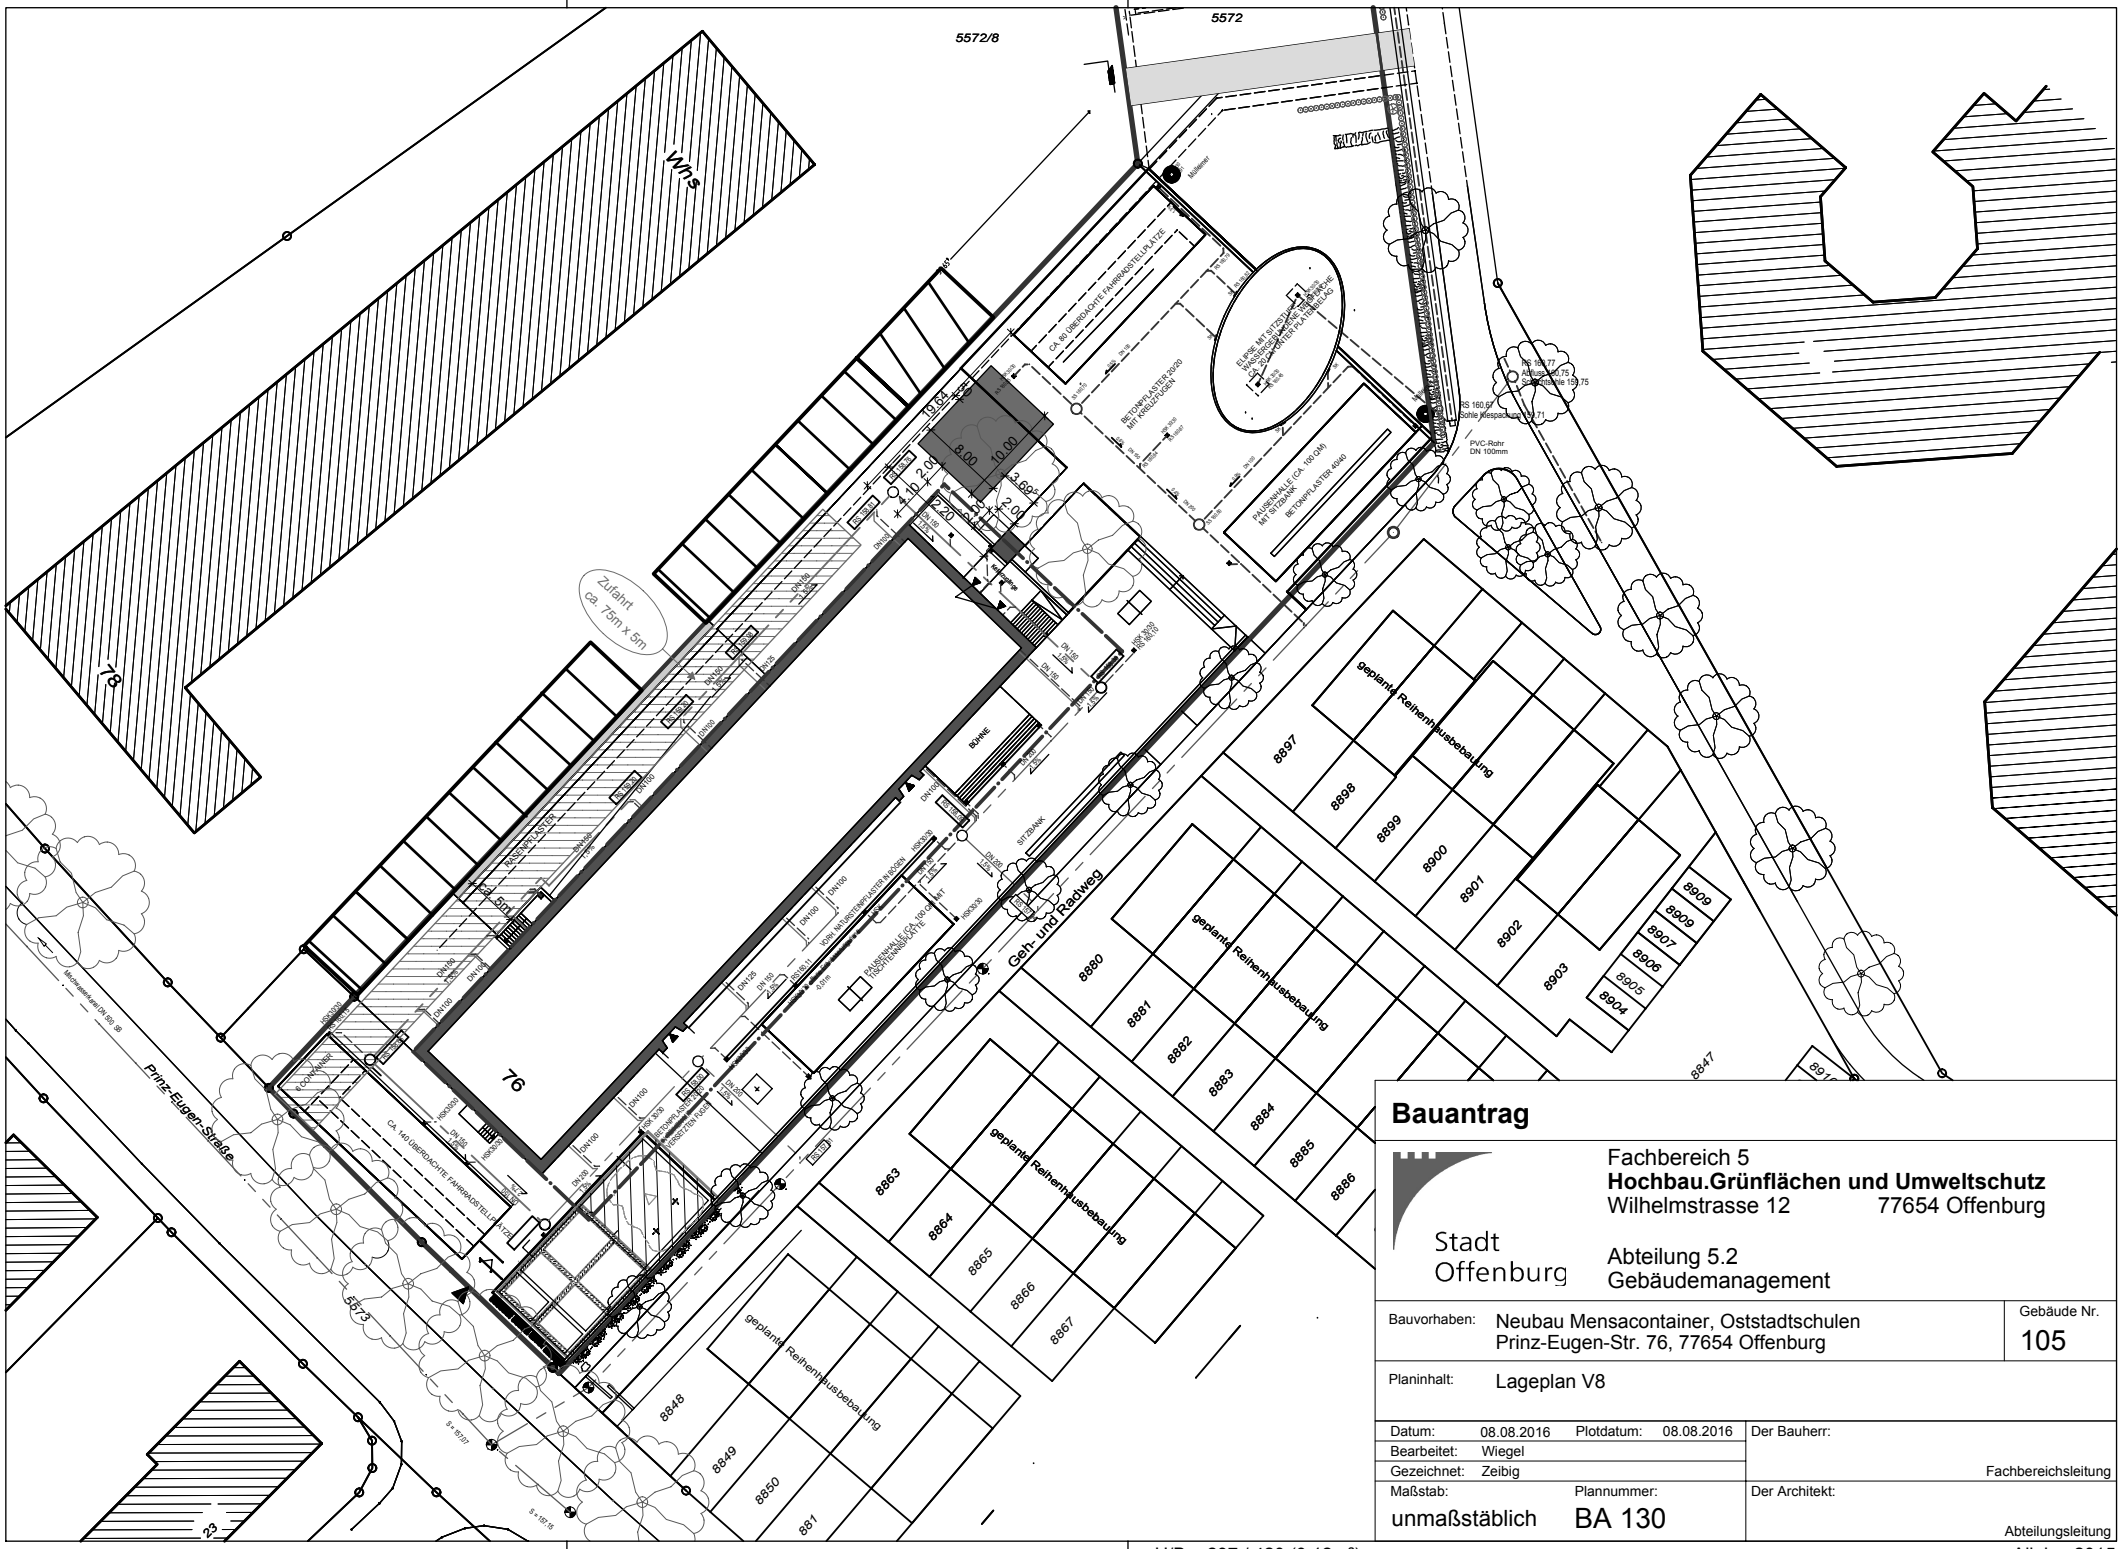

Bauantrag

Stadt Offenburg

Fachbereich 5
Hochbau.Grünflächen und Umweltschutz
Wilhelmstrasse 12 77654 Offenburg

Abteilung 5.2
Gebäudemanagement

Bauvorhaben:	Neubau Mensacontainer, Oststadtschulen Prinz-Eugen-Str. 76, 77654 Offenburg	Gebäude Nr. 105
Planinhalt:	Lageplan V8	

Datum:	08.08.2016	Plotdatum: 08.08.2016	Der Bauherr:
Bearbeitet:	Wiegel		
Gezeichnet:	Zeibig		Fachbereichsleitung
Maßstab:	unmaßstäblich	Plannummer: BA 130	Der Architekt:
			Abteilungsleitung

H/B = 297 / 420 (0.12m²)

Allplan 2015