


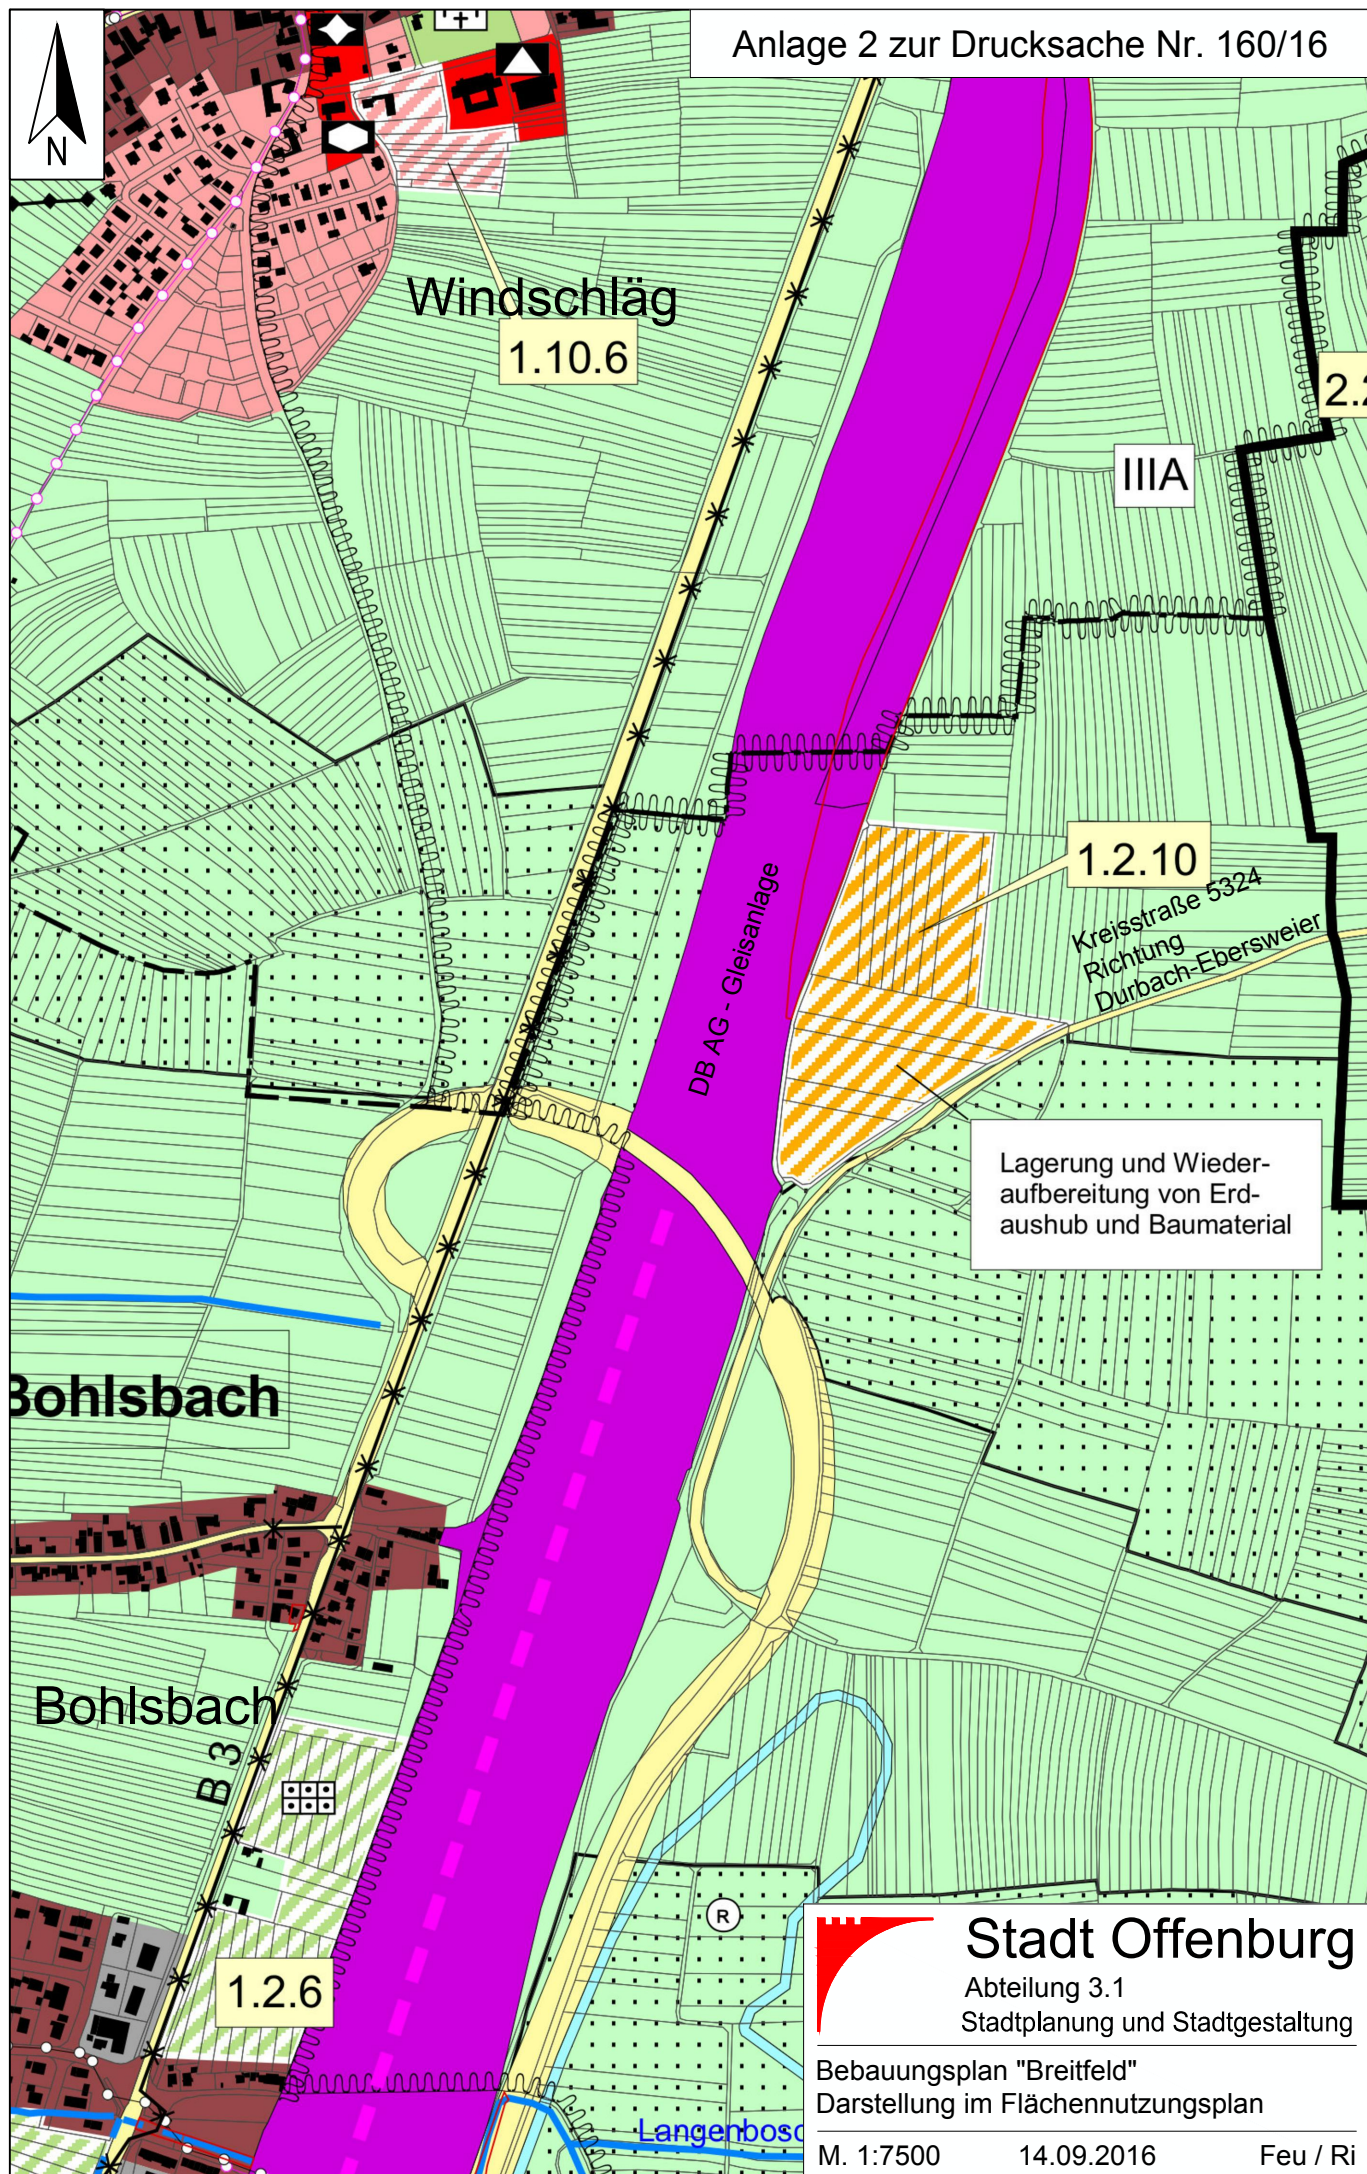

Stadt Offenburg

Abteilung 3.1
Stadtplanung und Stadtgestaltung

Bebauungsplan "Breitfeld"
Darstellung im Flächennutzungsplan

M. 1:7500

14.09.2016

Feu / Ri