



Gestaltungskonzept Lärmschutzwand 1


a) Gestaltungskonzept Wand – Ansicht/Grundriss ausgewählter Bereiche

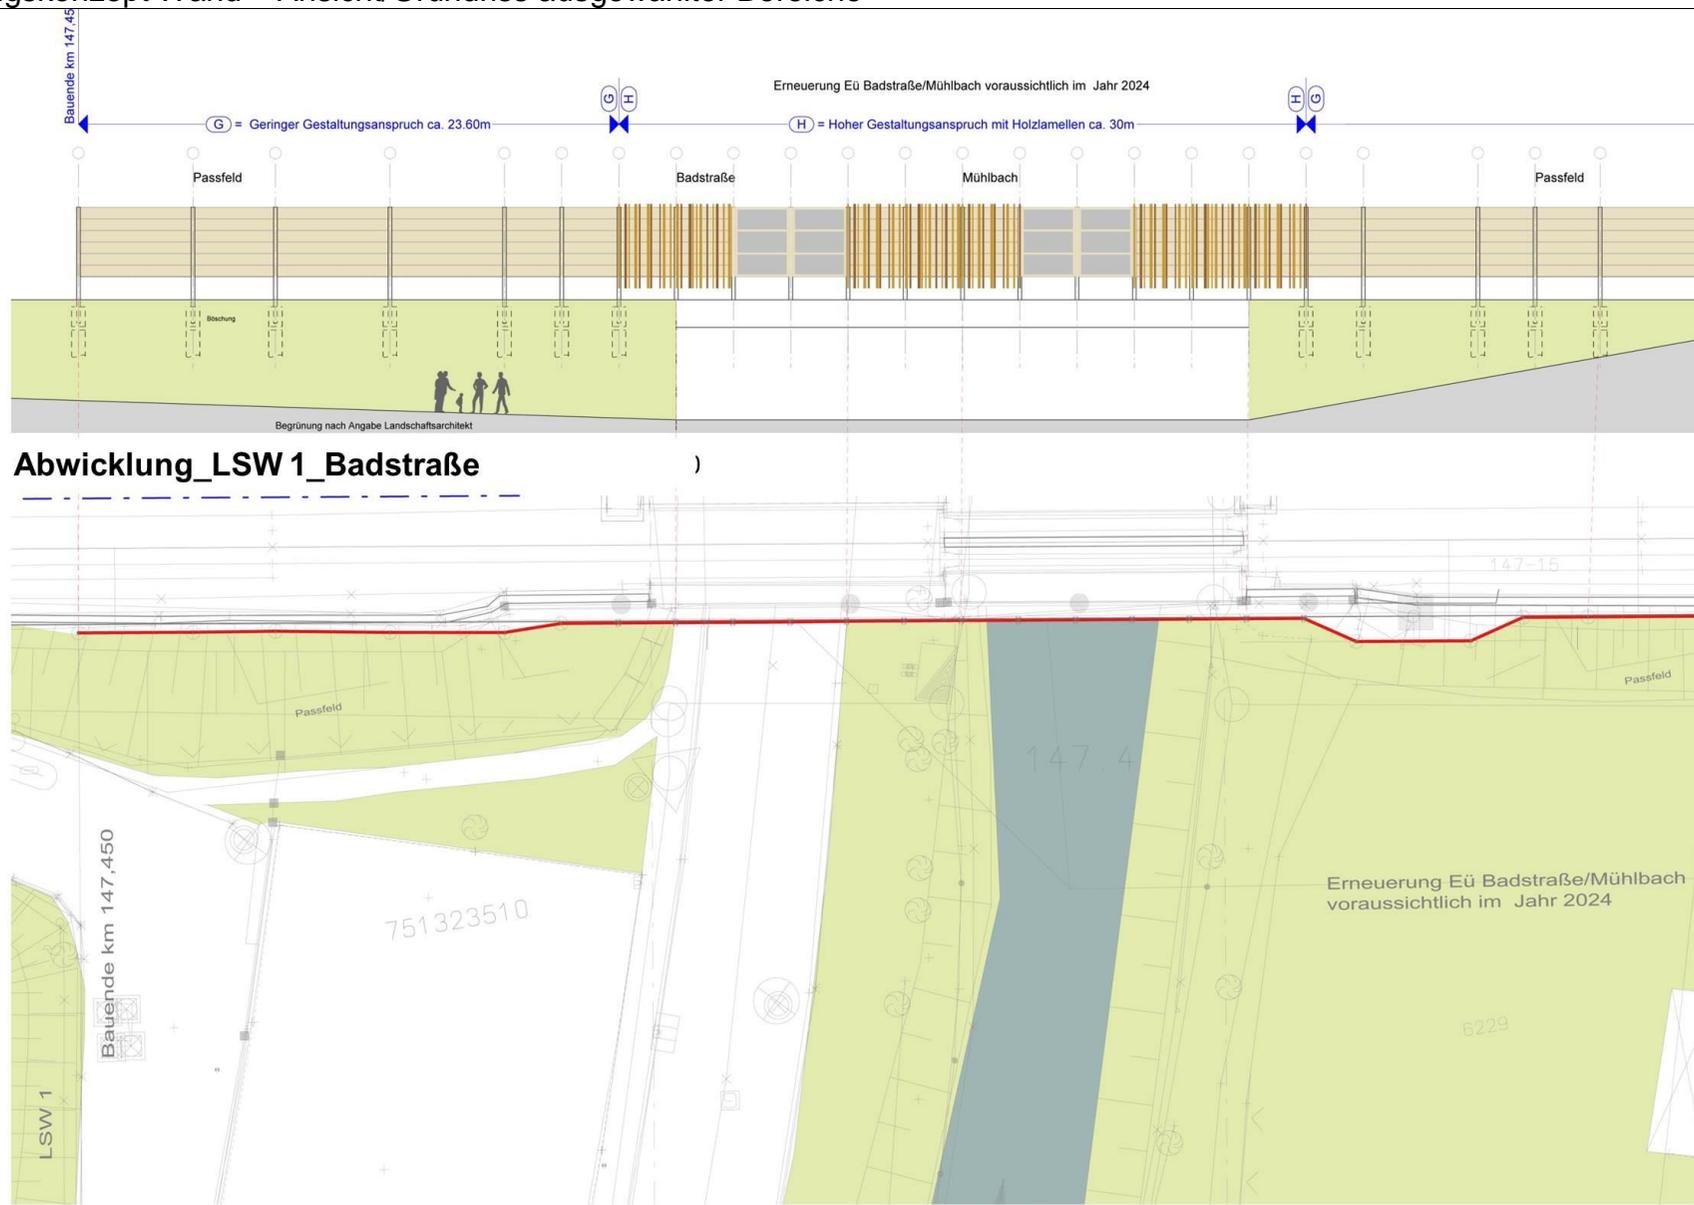


Ausschnitt Lageplan_LSW 1_Badstraße

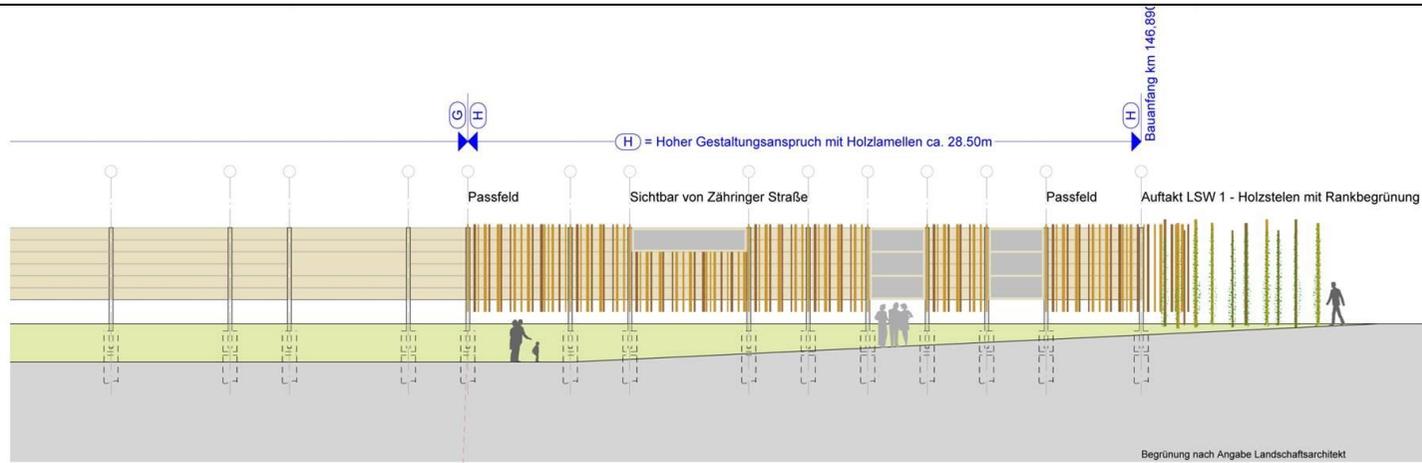

Abwicklung_LSW 1_Auftakt Zähringer Straße

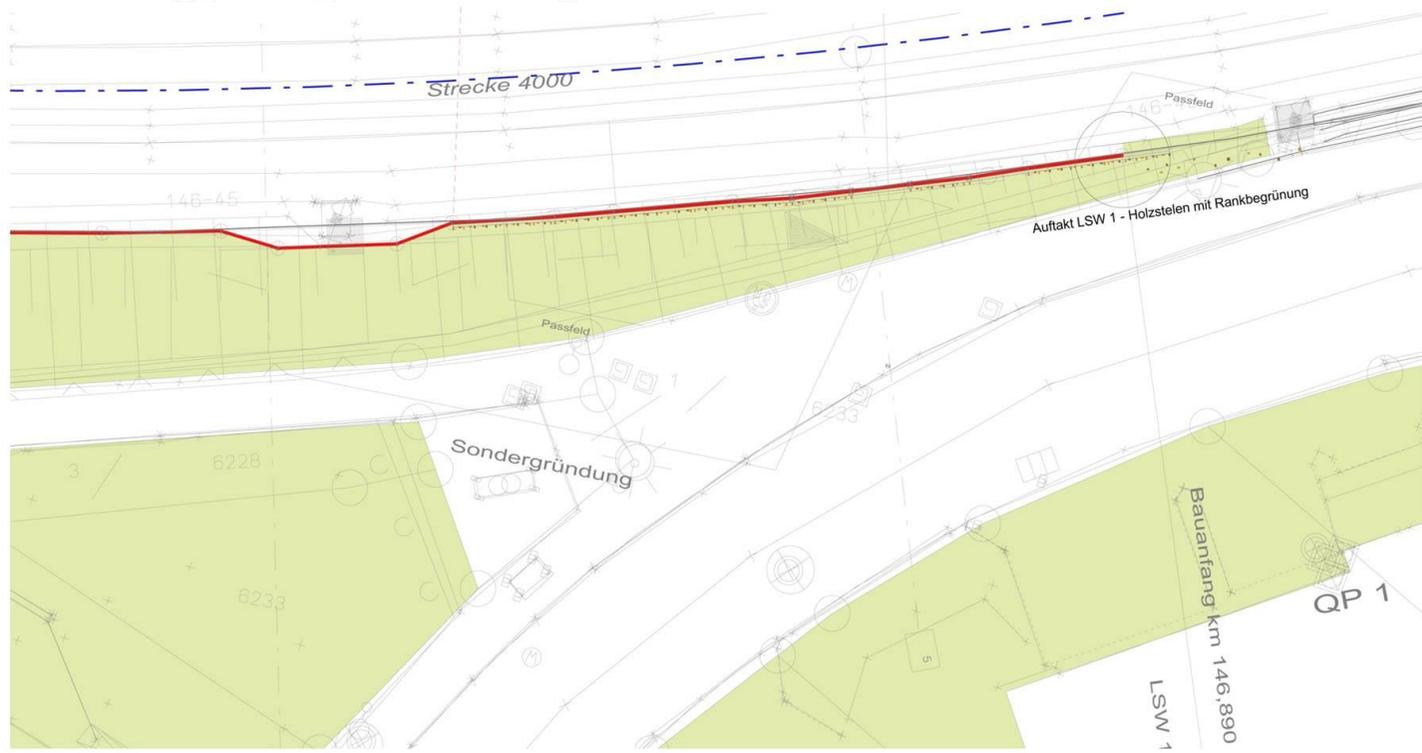

Ausschnitt Lageplan_LSW 1_Auftakt Zähringer Straße

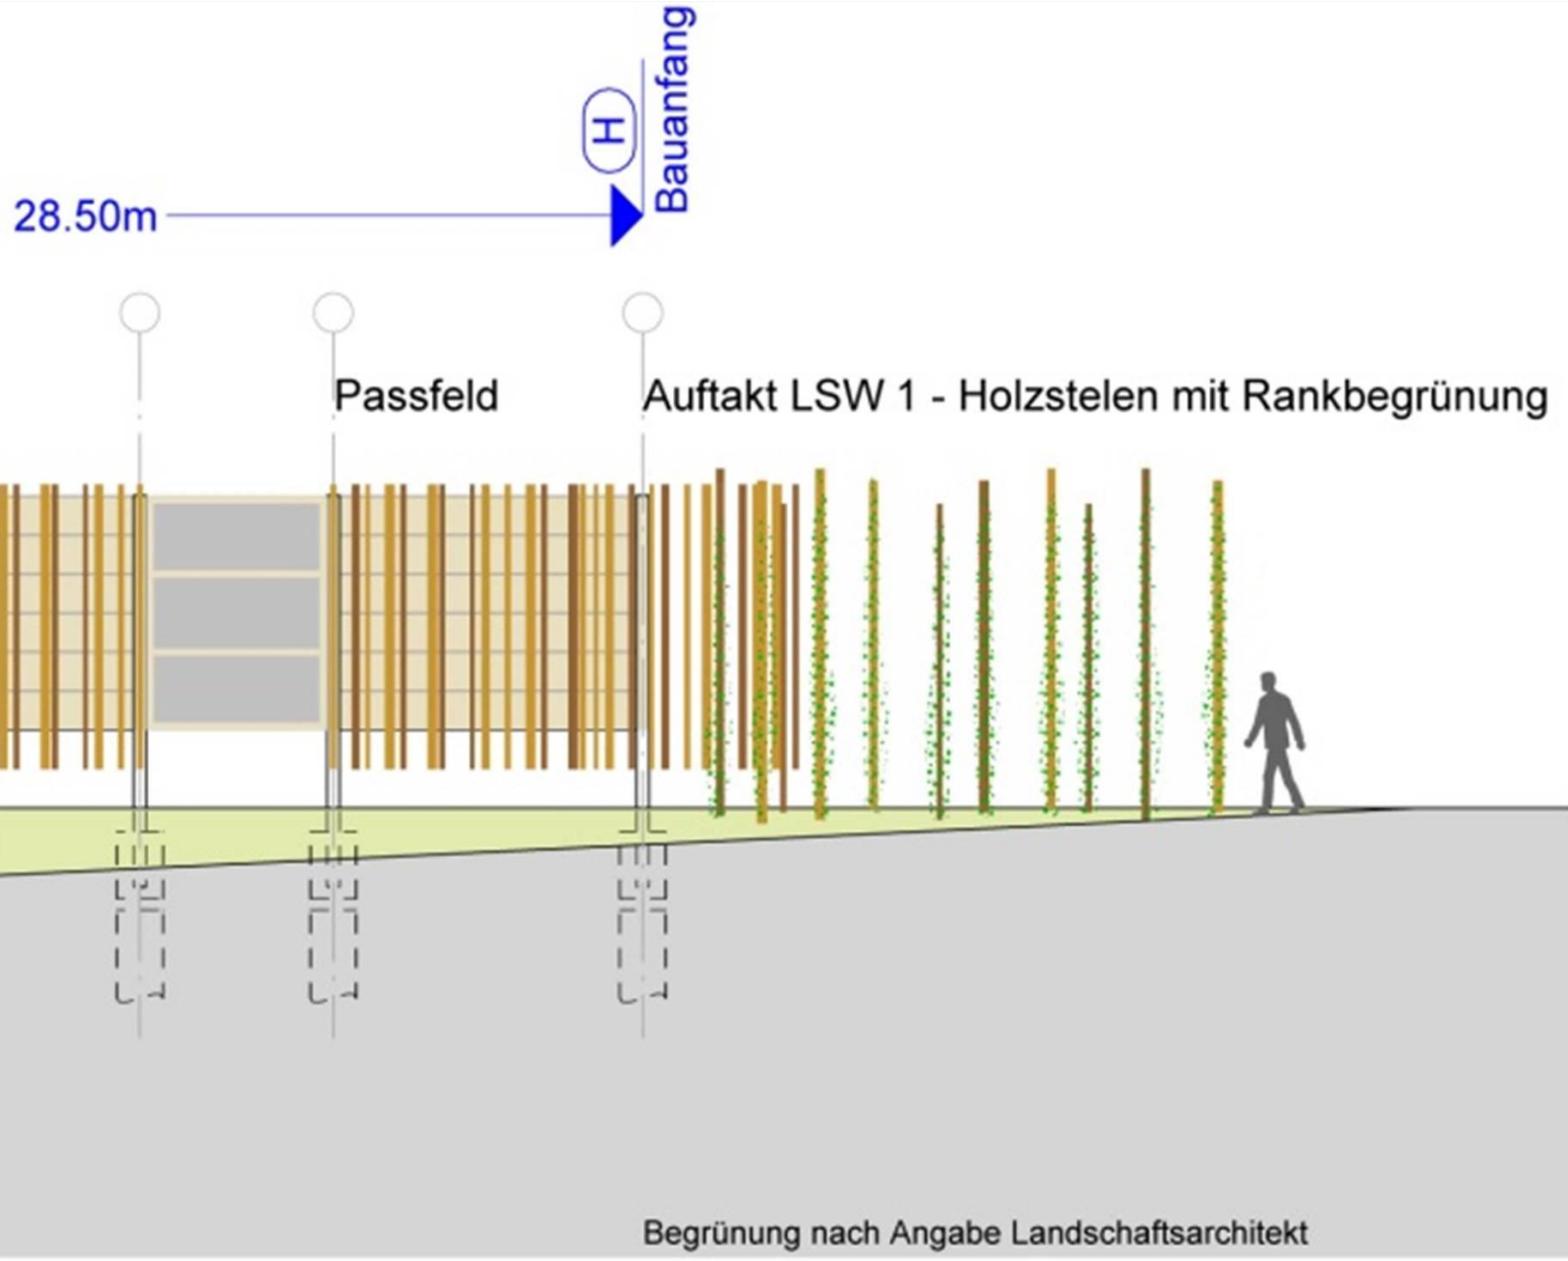

Abwicklung_LSW 1_Auftakt Zähringer Straße

b) Vegetationskonzept vorgelagerte Zone – Ansicht/Grundriss ausgewählter Bereiche

