



a) Gestaltungskonzept Wand – Ansicht/Grundriss ausgewählter Bereiche




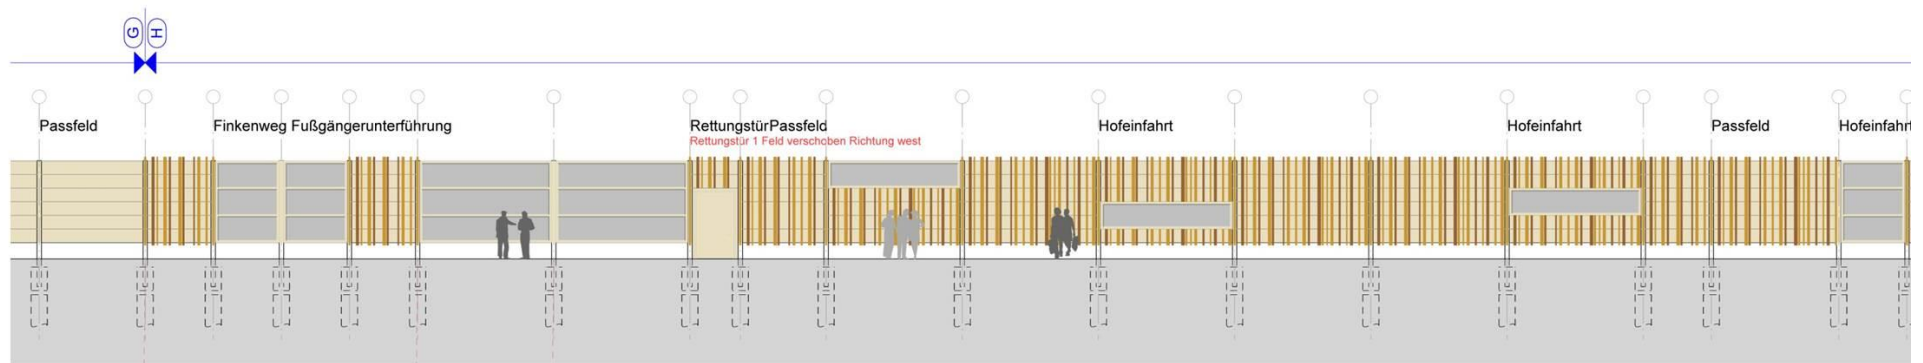

Abwicklung_LSW 3_Finkenweg

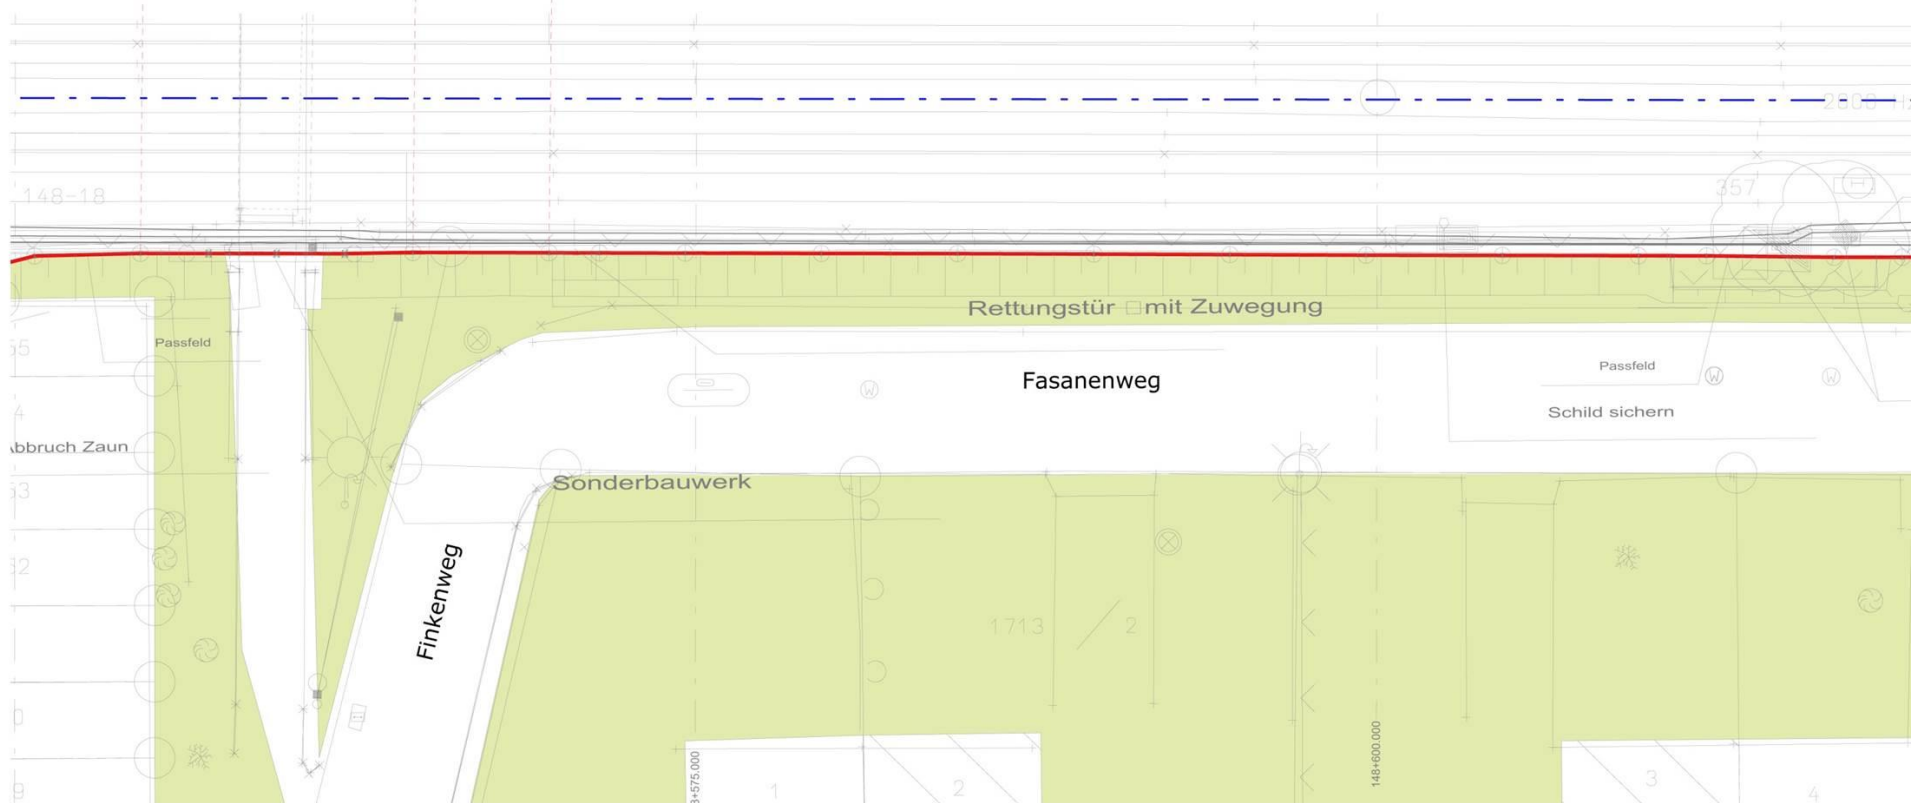

Ausschnitt Lageplan_LSW 3_Finkenweg

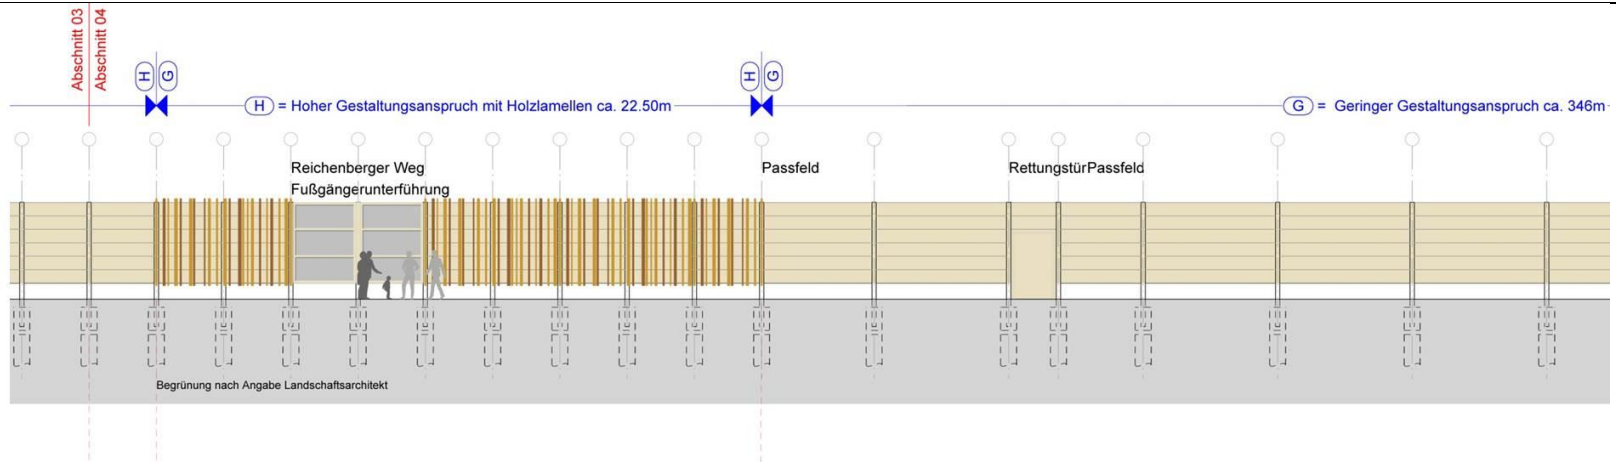

Abwicklung_LSW 3_Reichenberger Weg



Ausschnitt Lageplan_LSW 3_Reichenberger Weg

b) Vegetationskonzept vorgelagerte Zone – Ansicht/Grundriss eines ausgewählten Bereichs

