



Gestaltungskonzept Lärmschutzwand 2


a) Gestaltungskonzept Wand – Ansicht/Grundriss ausgewählter Bereiche

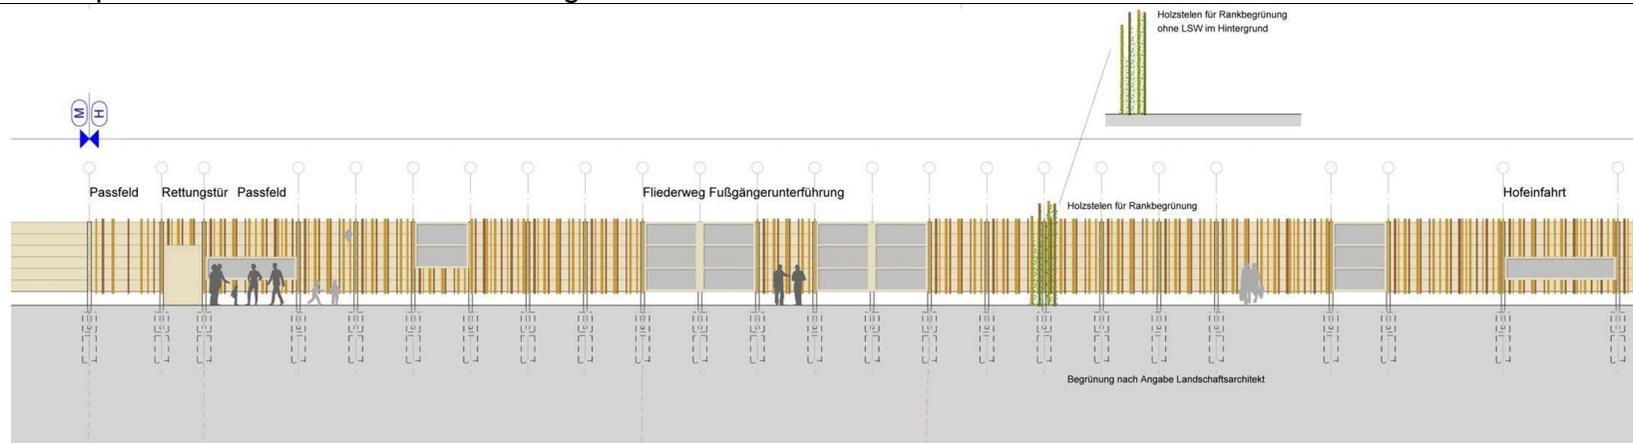


Abwicklung_LSW 2_Fliederweg

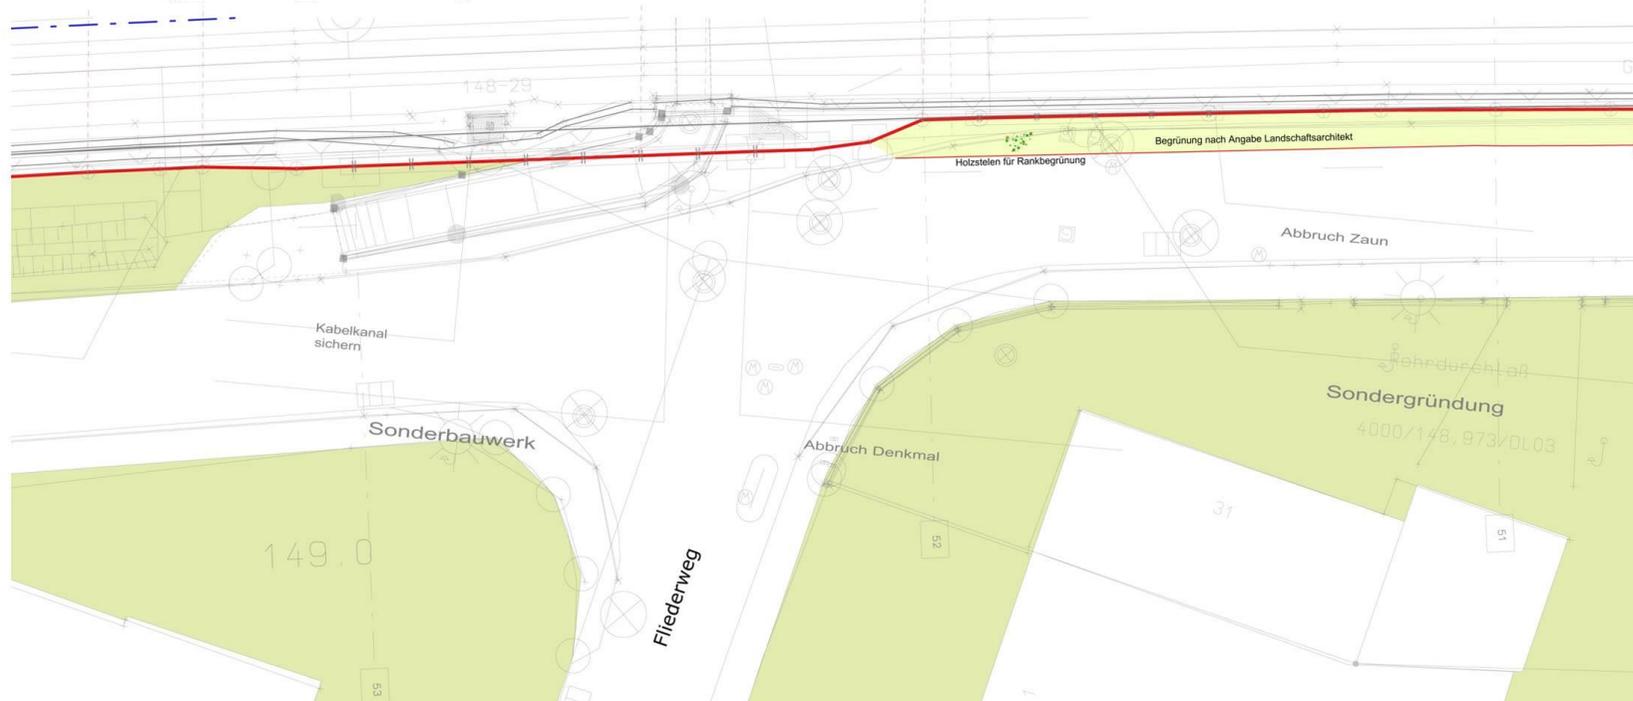


Ausschnitt Lageplan_LSW 2_Fliederweg

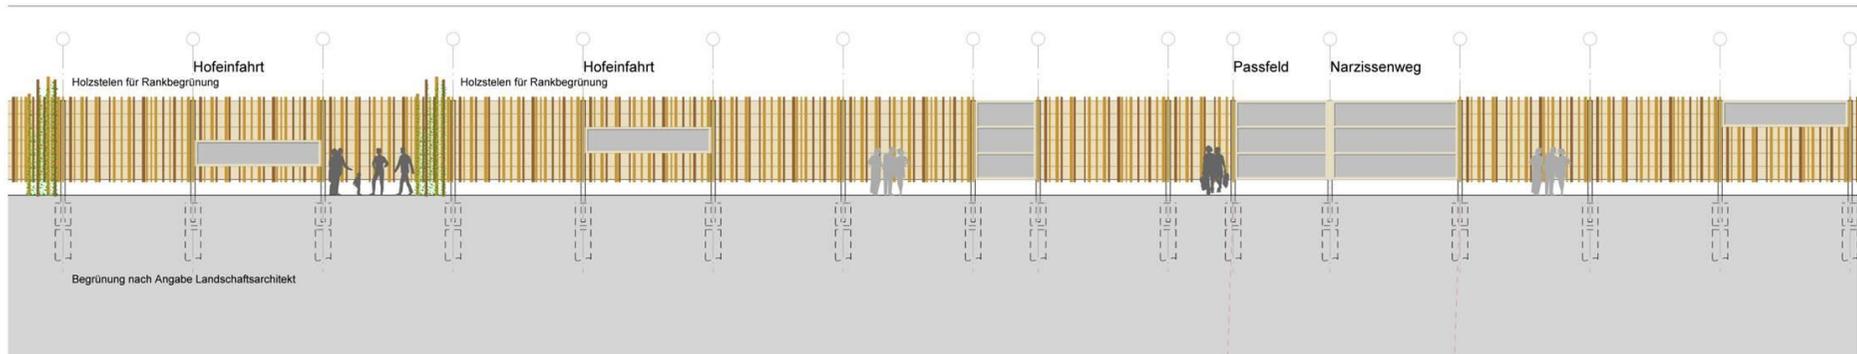


Abwicklung_LSW 2_Narzissenweg

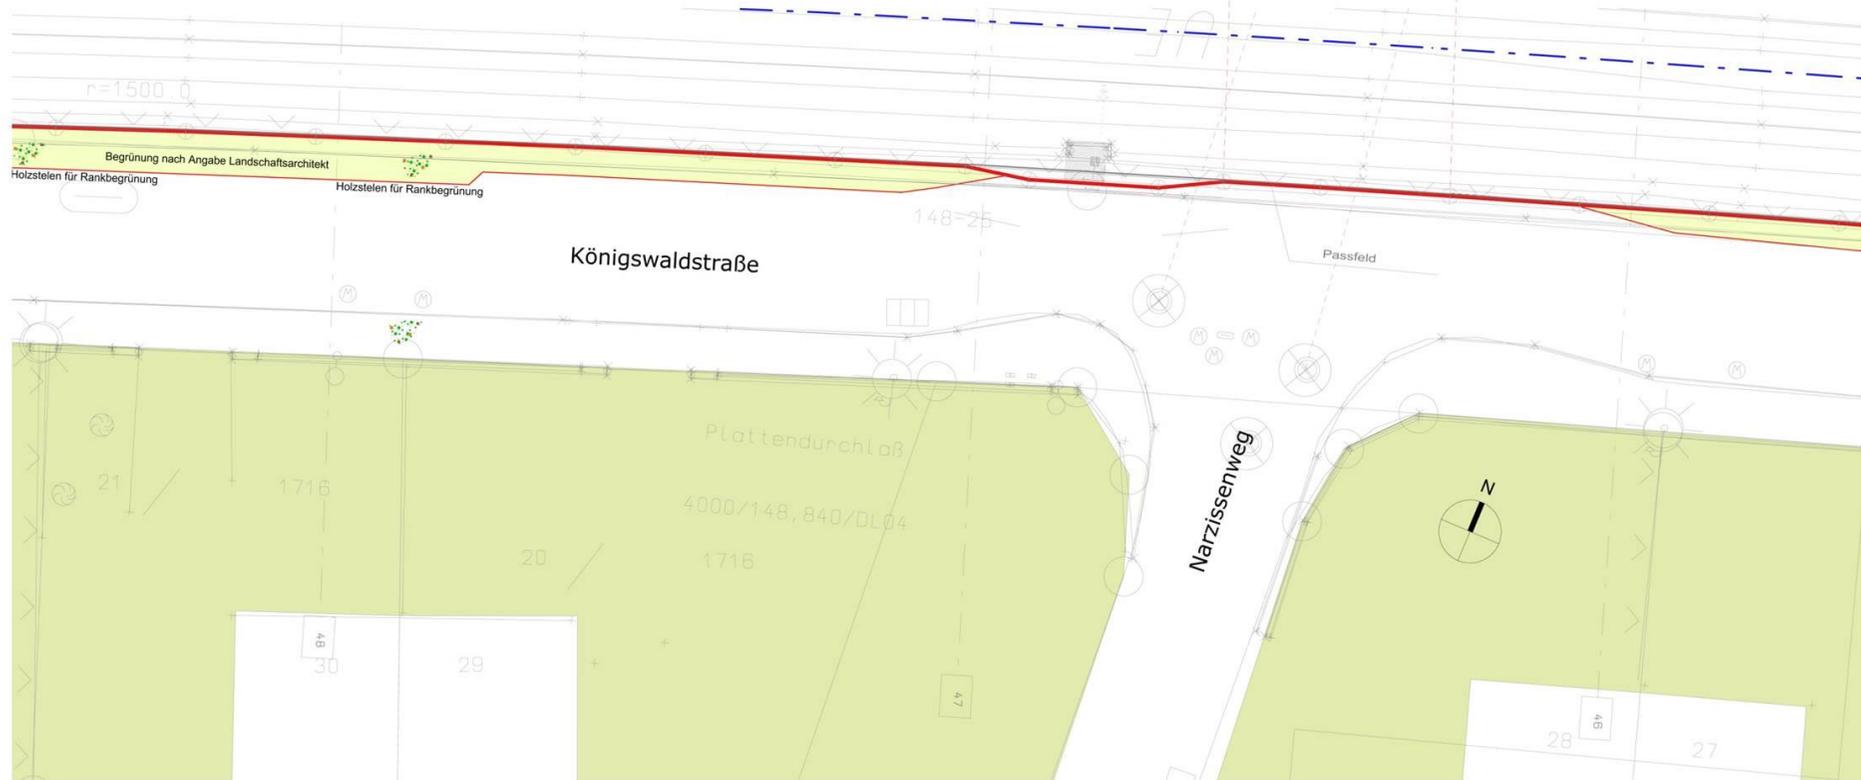

Ausschnitt Lageplan_LSW 2_Narzissenweg

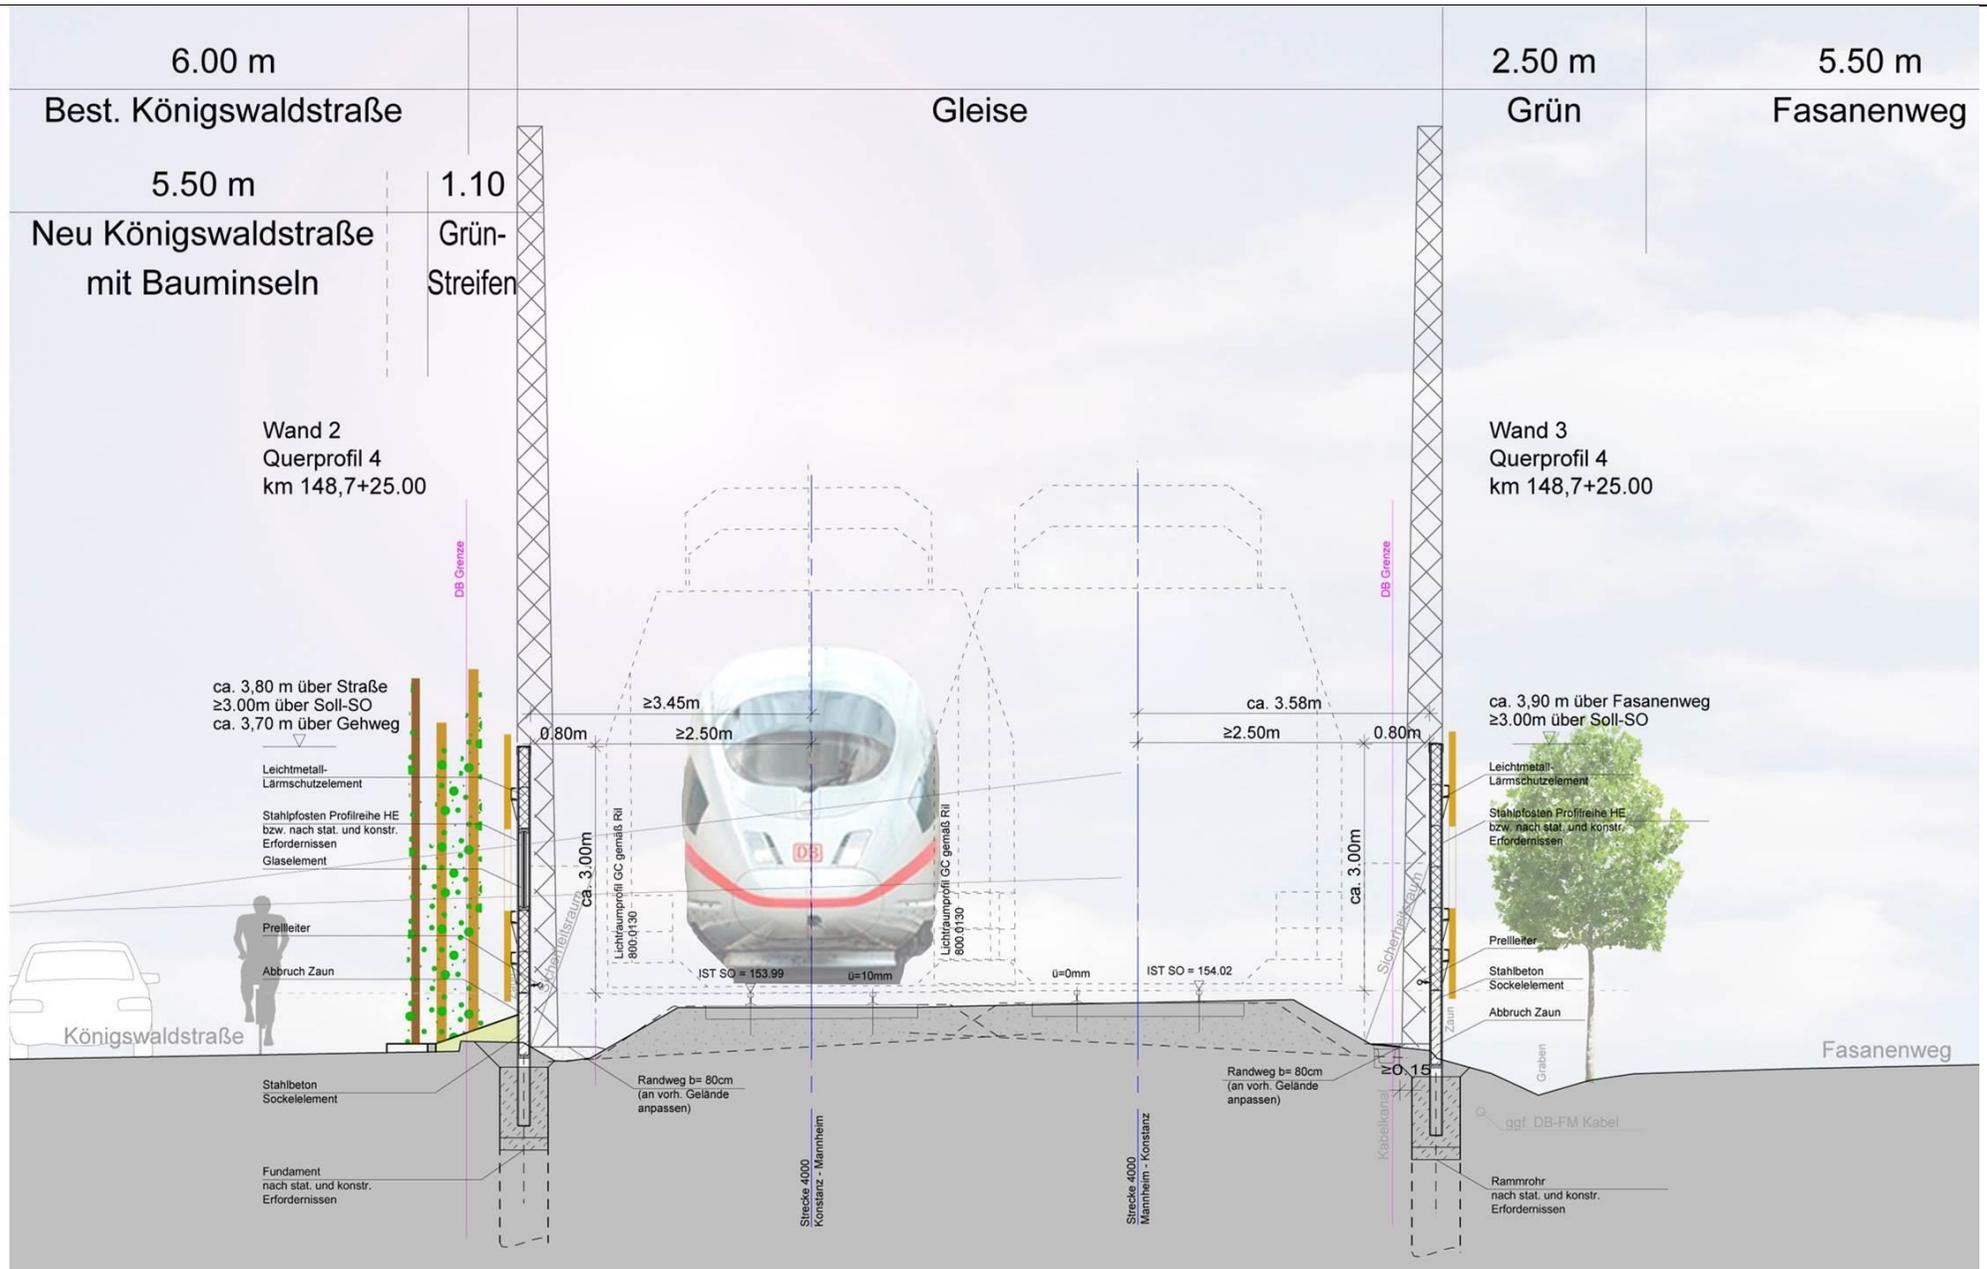


Querschnitt_LSW 2_Königswaldstraße bei Lilienweg

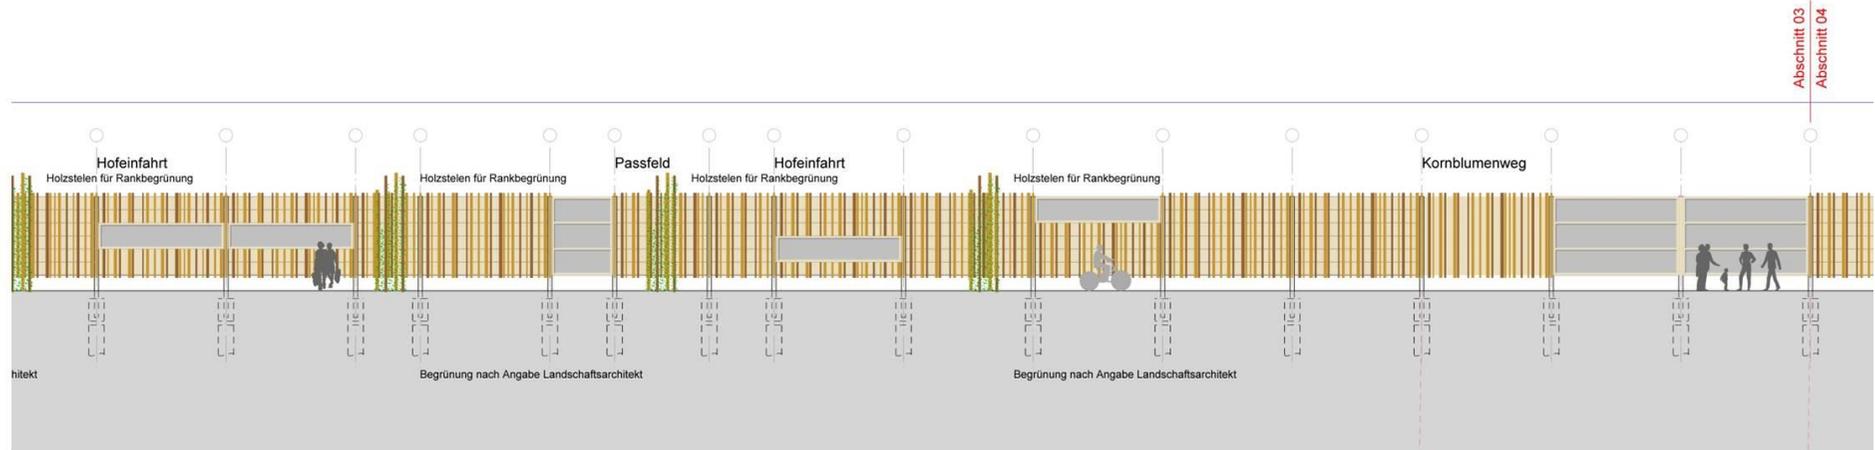


Abwicklung_LSW_2_Kornblumenweg



Ausschnitt Lageplan_LSW_2_Kornblumenweg

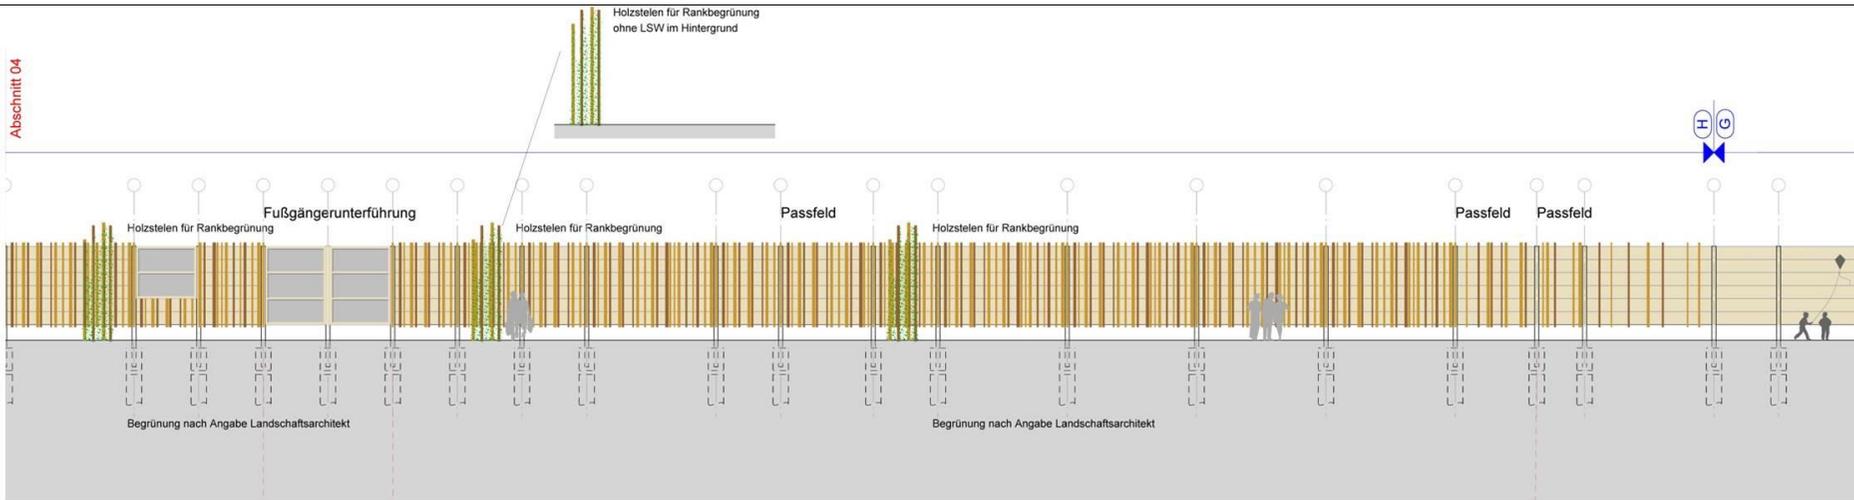


Abwicklung_LSW 2_Akeleiweg

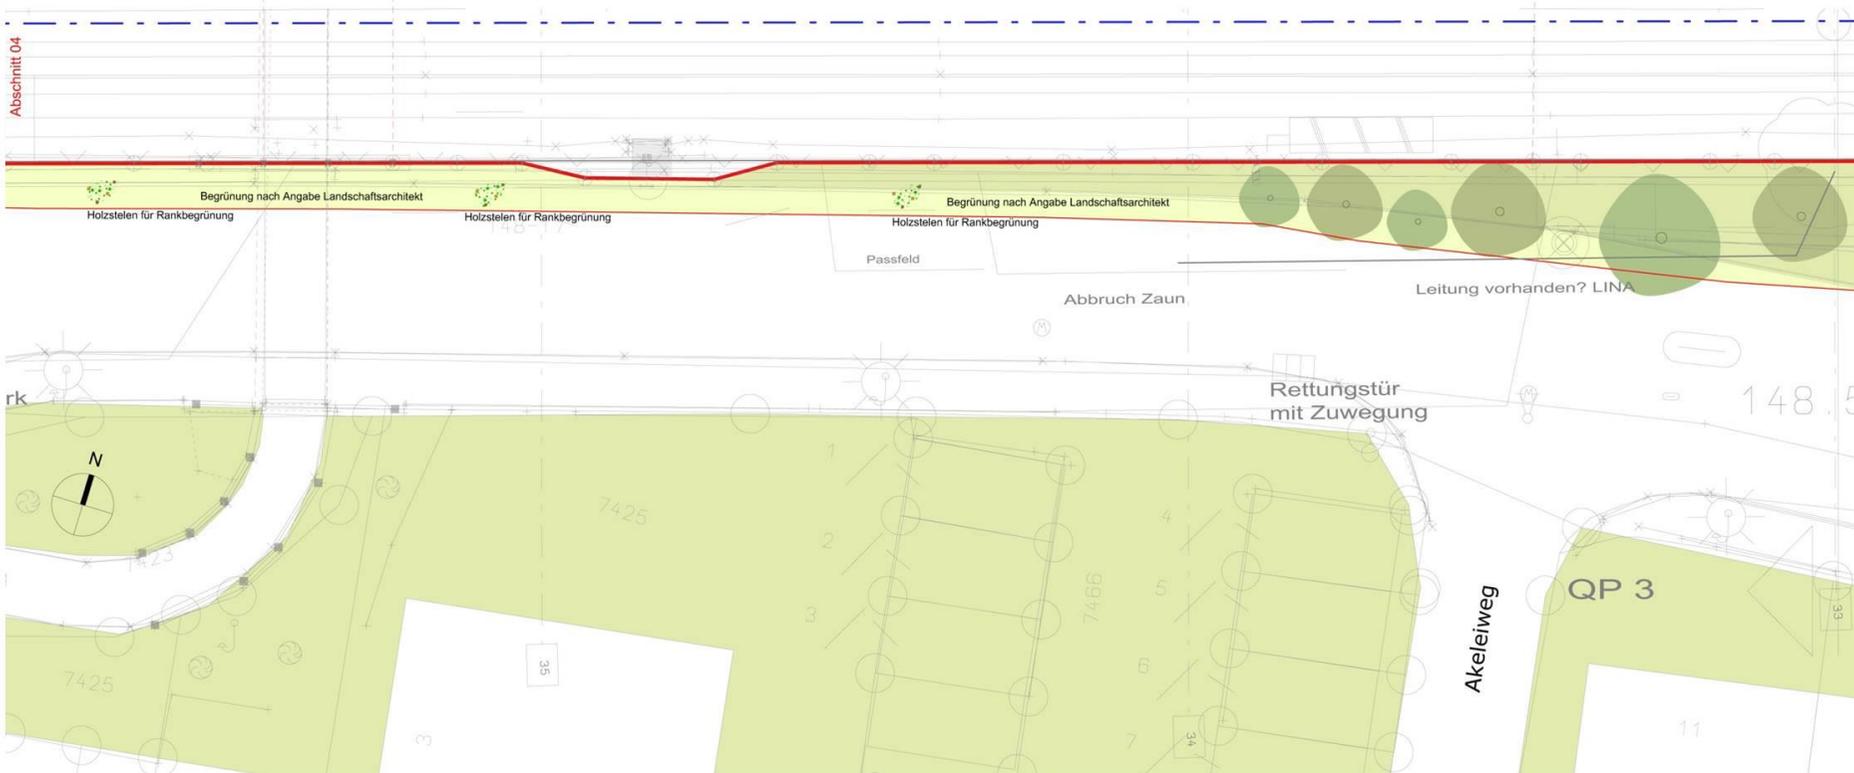


Ausschnitt Lageplan_LSW 2_Akeleiweg


spruch mit Rankbegrünung ca. 122m

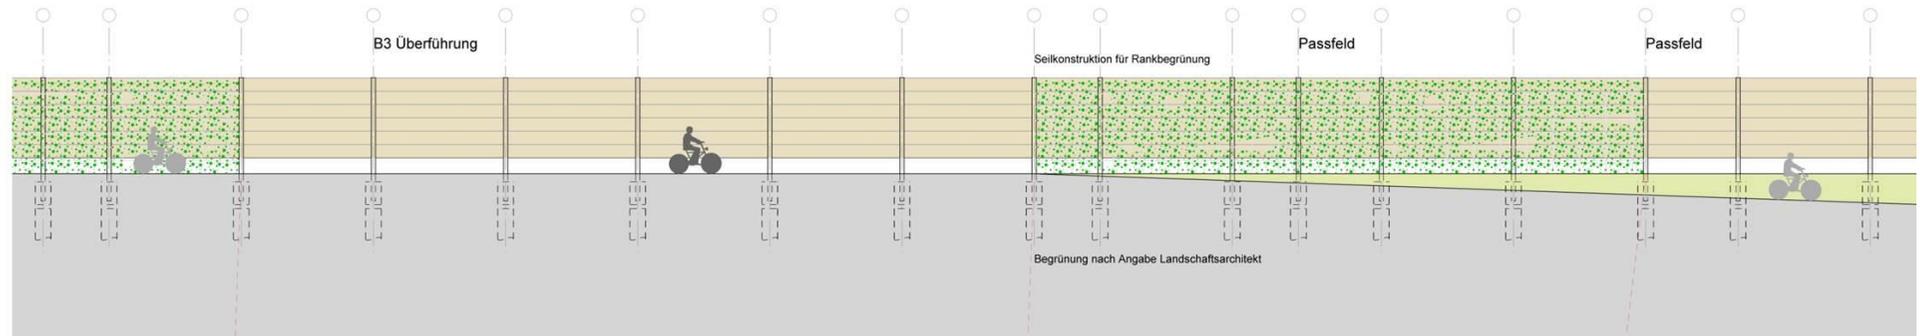


Abwicklung_LSW 2_Pappelweg-B3

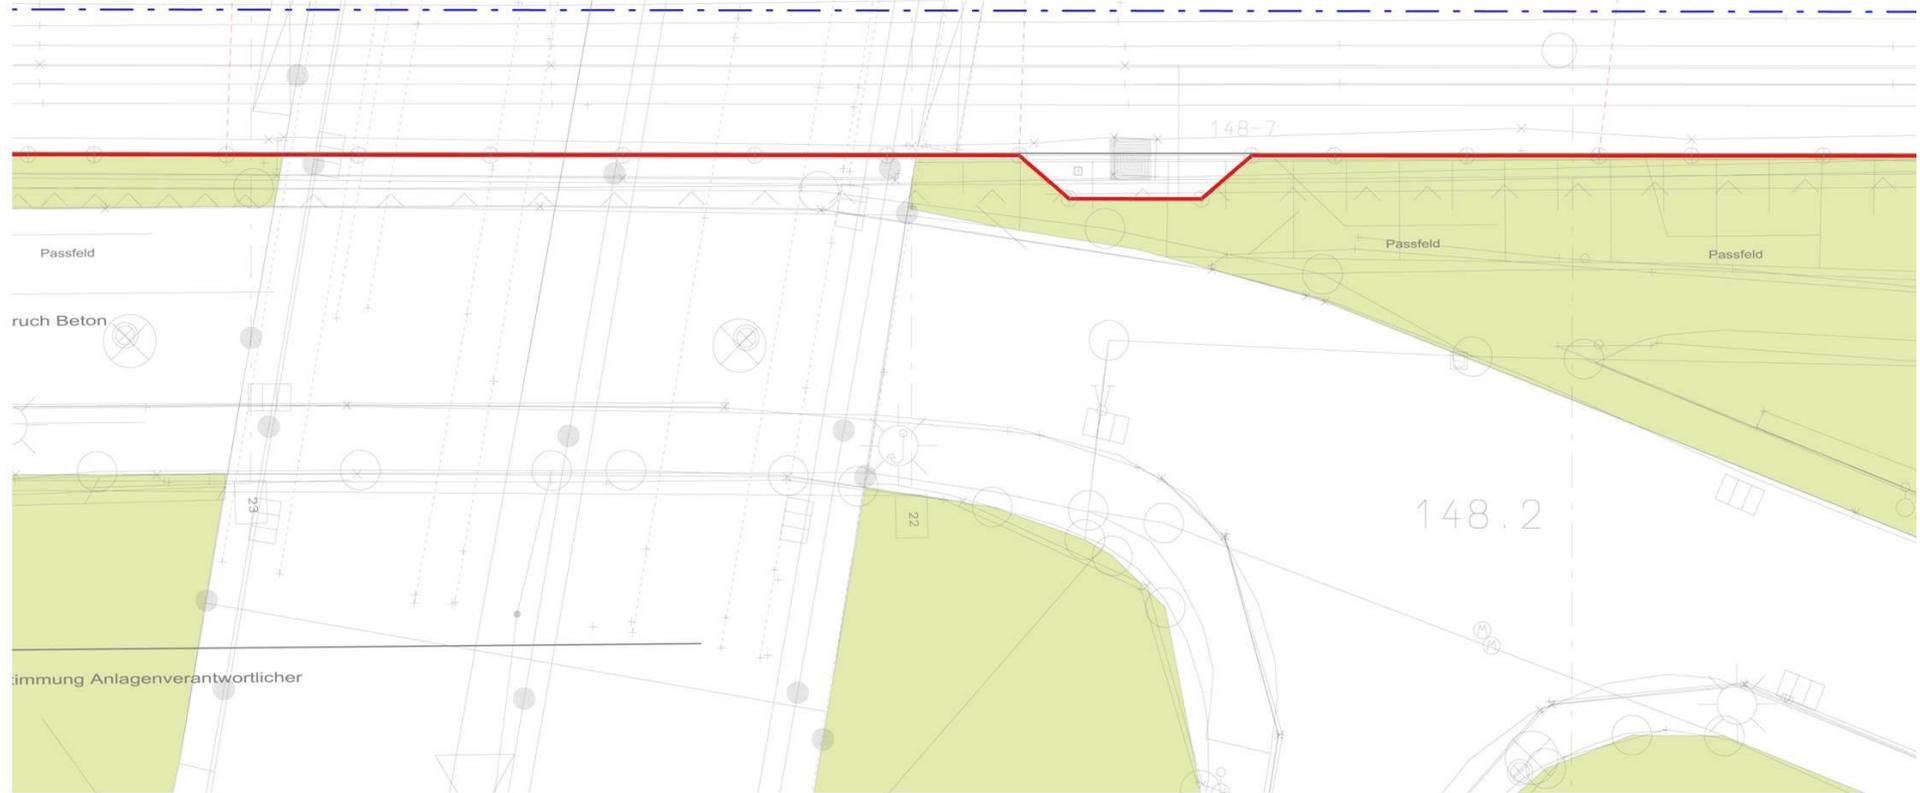

Ausschnitt Lageplan_LSW 2_Pappelweg-B3

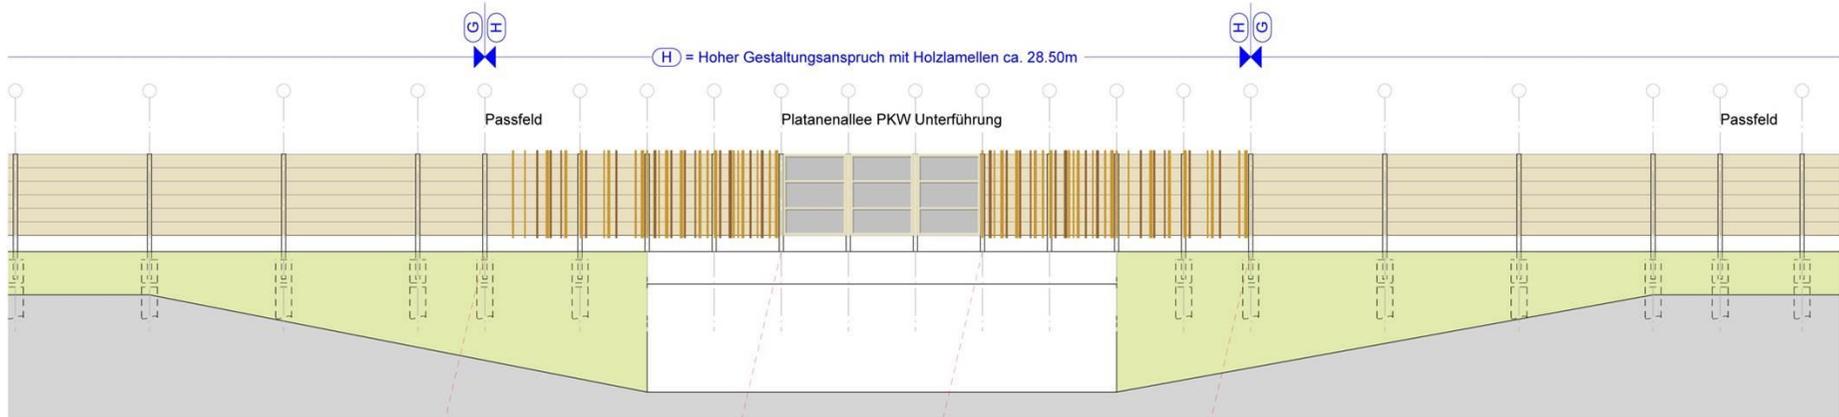


Abwicklung_LSW 2_Platanenallee

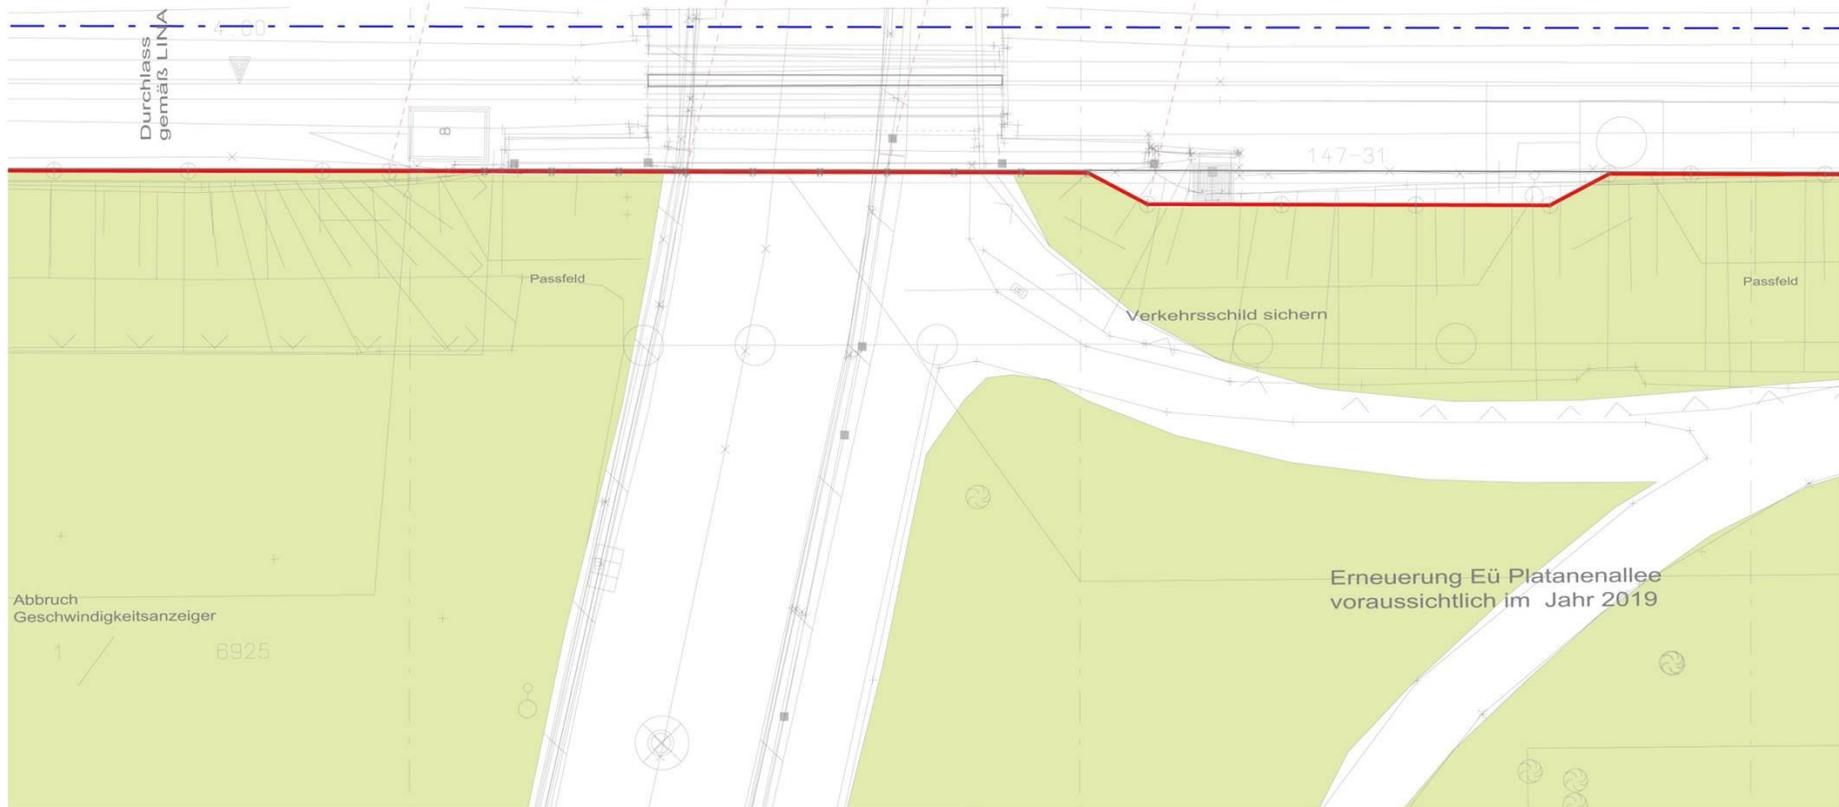

Ausschnitt Lageplan_LSW 2_Platanenallee

b) Vegetationskonzept vorgelagerte Zone – Ansicht/Grundriss ausgewählter Bereiche

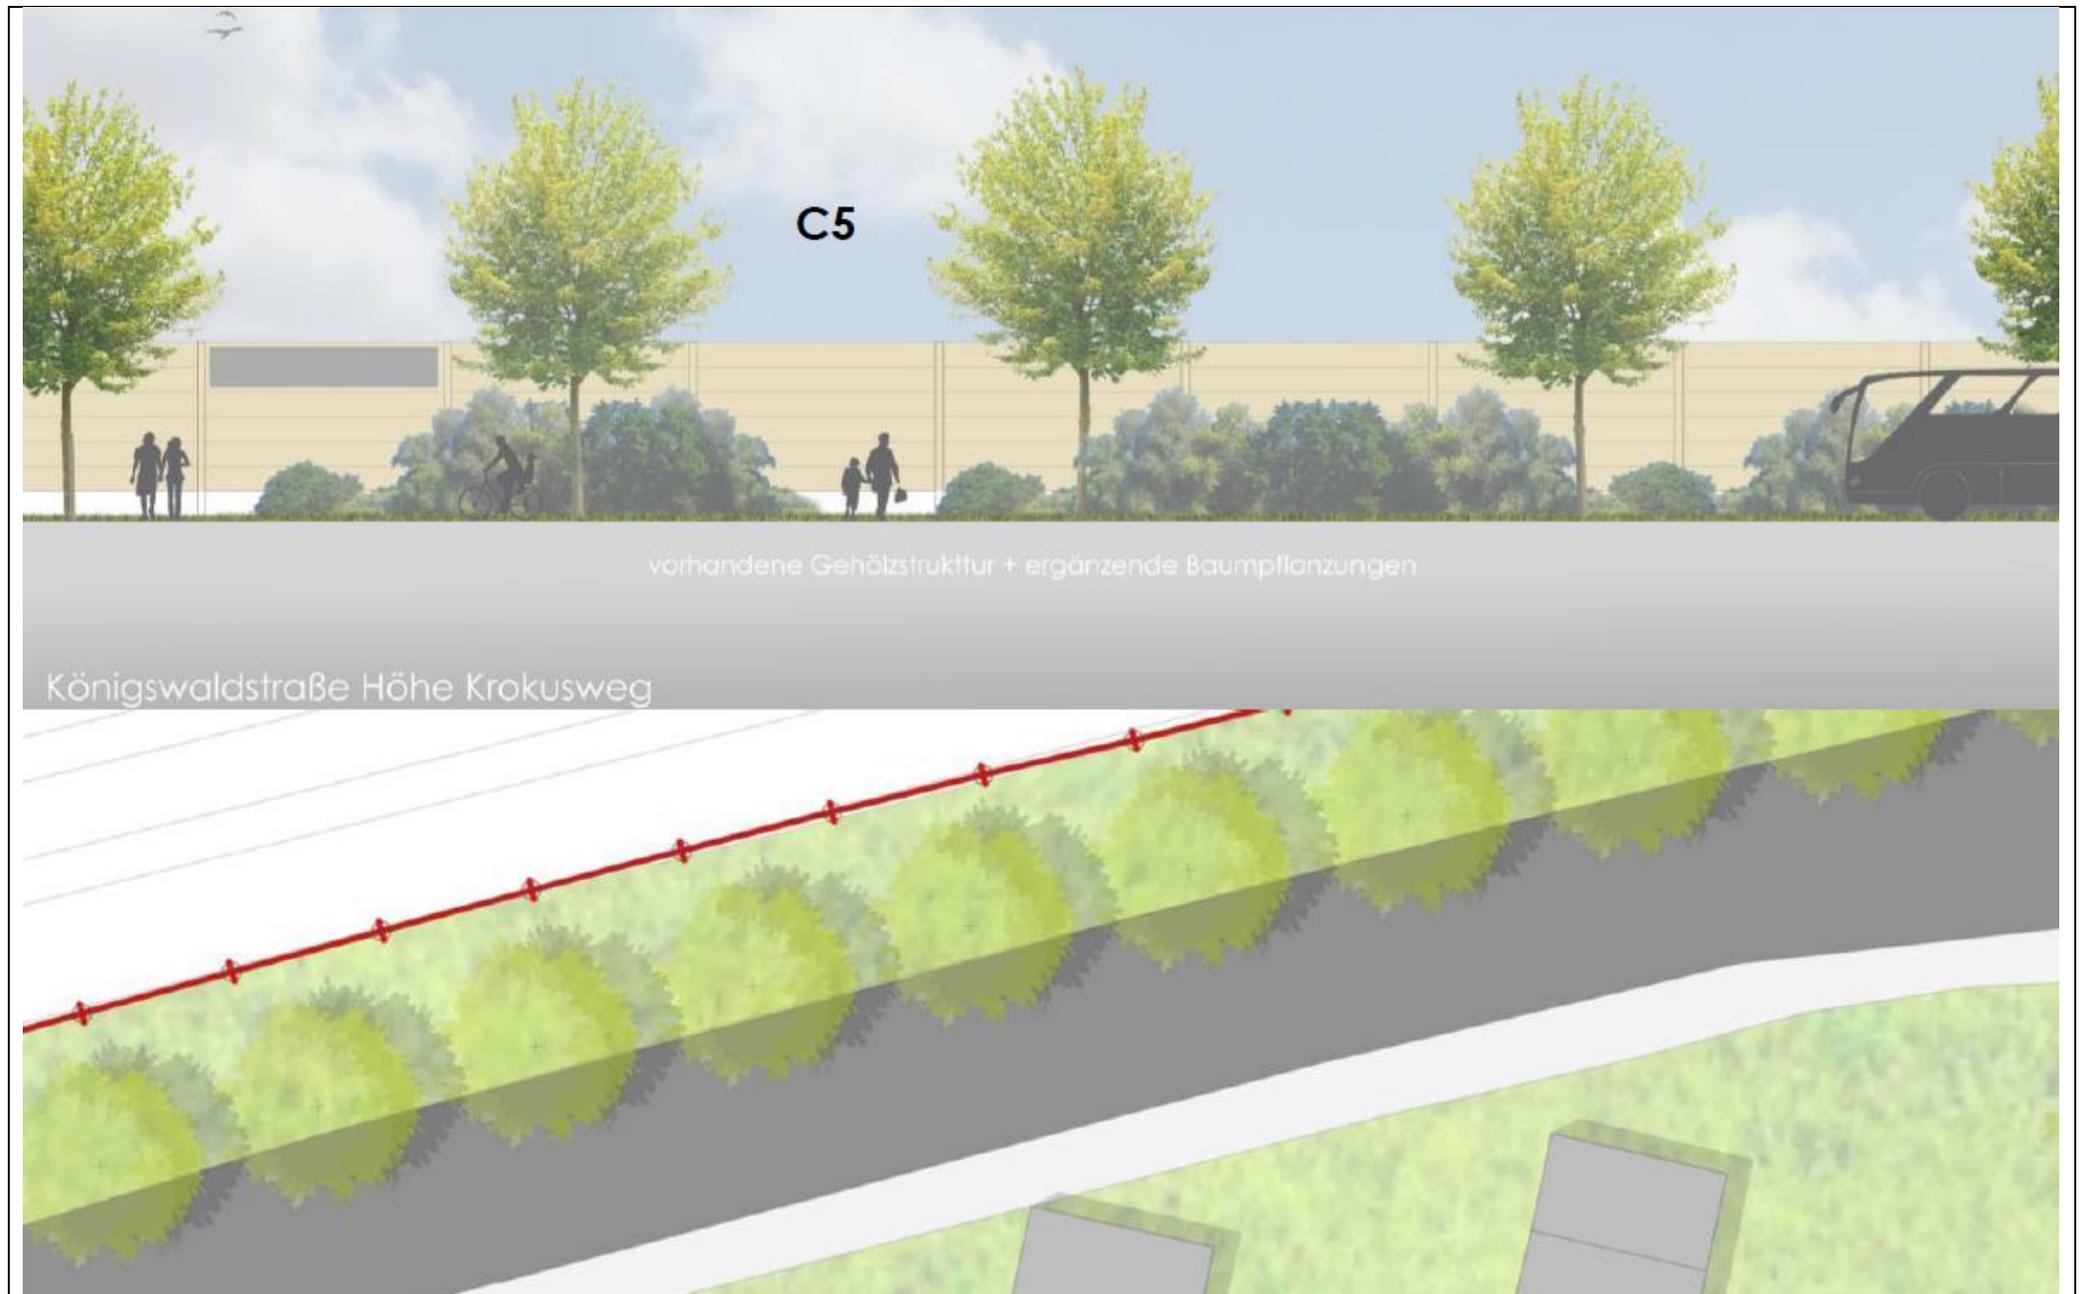



C5

A8

B6

Solitärbäume mit Unterpflanzung

Trockenvegetation

Solitärgehölze mit Unterpflanzung

Königswaldstraße (Unterführung Höhe Fliederweg)

