

Bfgr


828/10

K 5369

Unionort

20

389/1
Pl

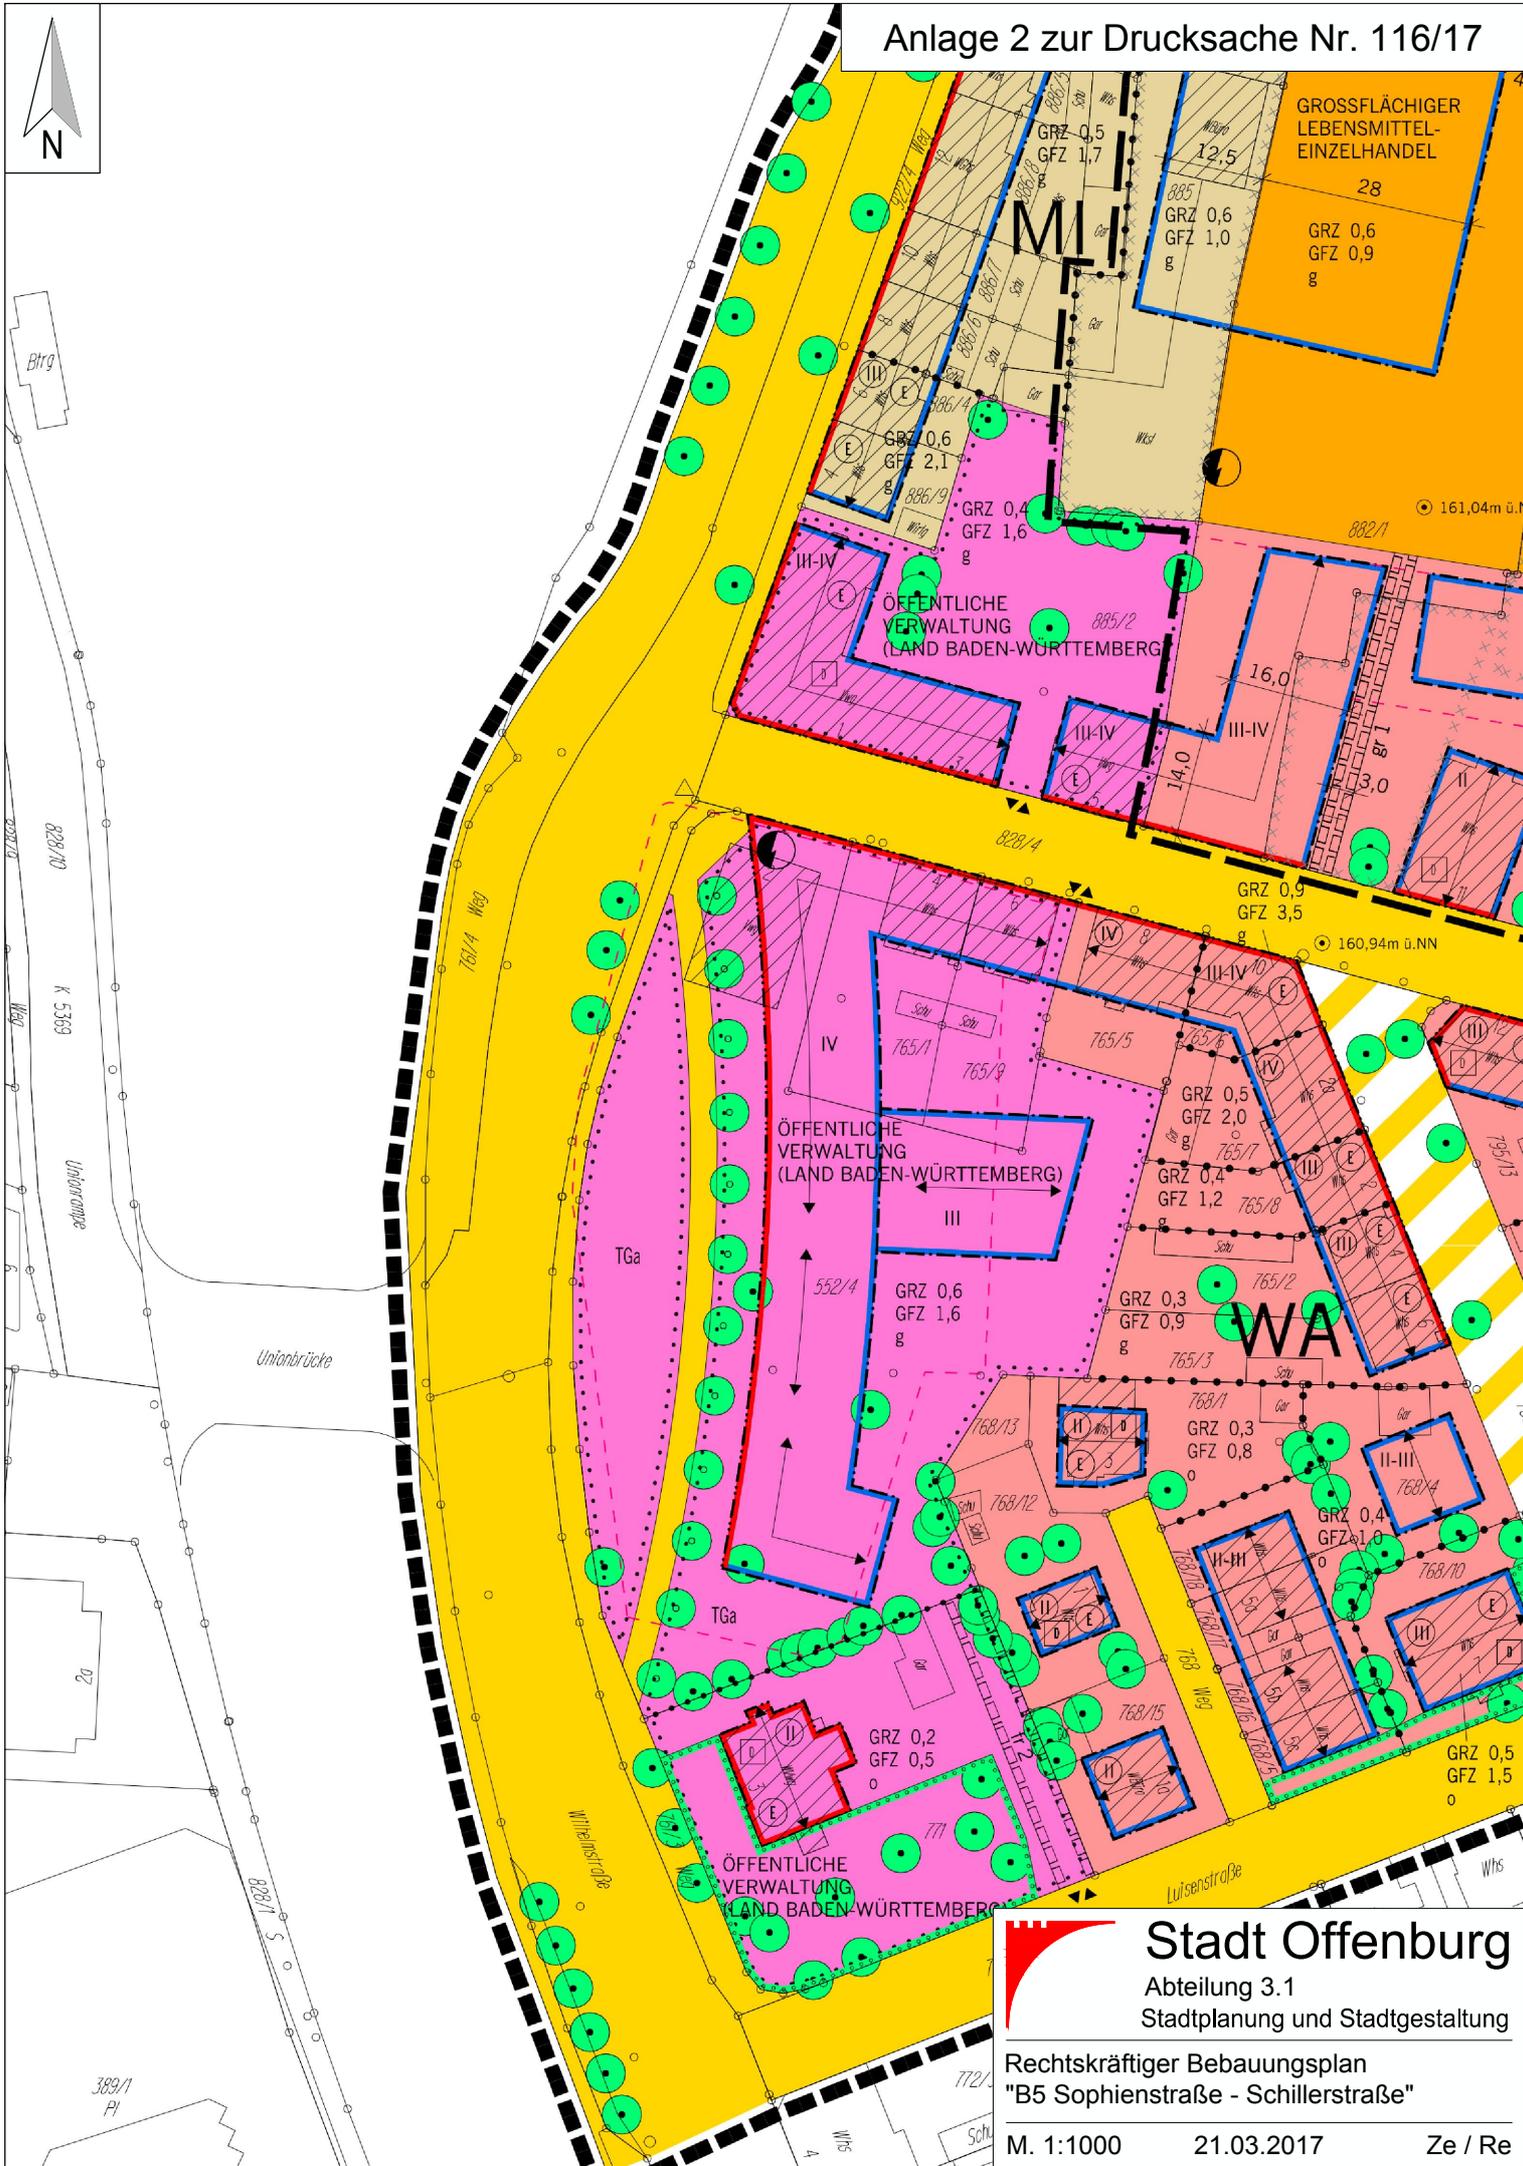

GROSSFLÄCHIGER
LEBENSMITTEL-
EINZELHANDEL
28
GRZ 0,6
GFZ 0,9
g

MI

ÖFFENTLICHE
VERWALTUNG
(LAND BADEN-WÜRTTEMBERG)

ÖFFENTLICHE
VERWALTUNG
(LAND BADEN-WÜRTTEMBERG)

WA

ÖFFENTLICHE
VERWALTUNG
(LAND BADEN-WÜRTTEMBERG)

Stadt Offenburg
Abteilung 3.1
Stadtplanung und Stadtgestaltung

Rechtskräftiger Bebauungsplan
"B5 Sophienstraße - Schillerstraße"

M. 1:1000 21.03.2017 Ze / Re