
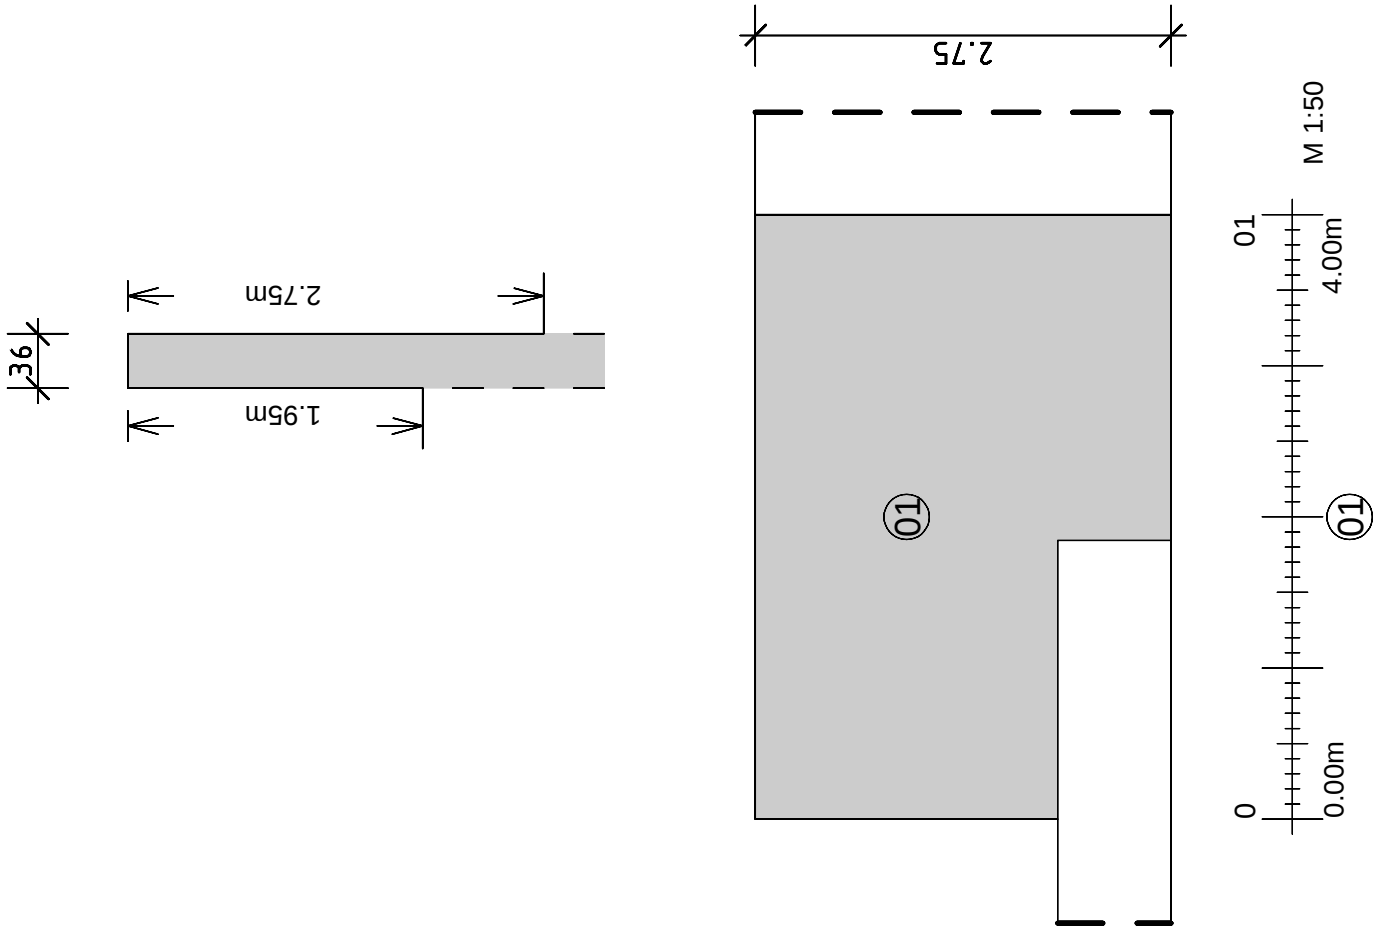


Schadensaufnahme

-  Abdeckung Mauerkrone schadhaft
-  Ausbauchung / Ablösung Mauerhaut
-  schadhafte Verfugung (Zementmörtel)
-  Ausbruchstelle Mauerwerk

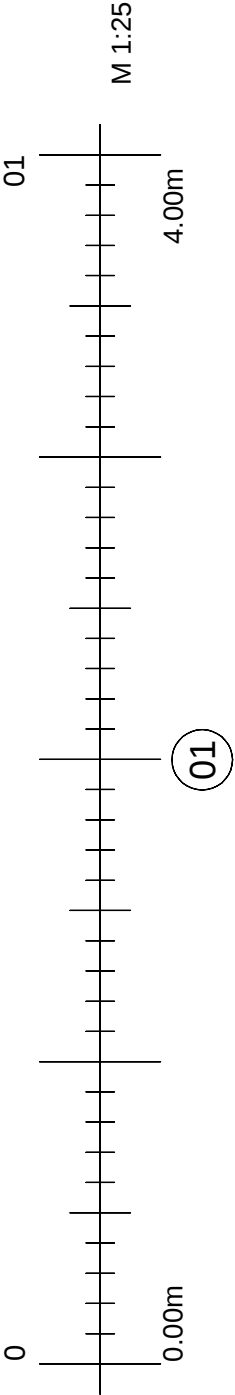

ingenieurbürograu

baustatik tragwerksplanung sanierung historischer bauten

Wurst.Wisotzki.GbR

mail@ingenieurbuero-grau.de

Hauptstr. 39
74 321 Bietigheim-Bissingen

Fon 07142.41052
Fax 07142.43479



Projekt: 16-058

Auftraggeber: Stadt Offenburg

Bearbeitung: shh

Maßstab: M 1:25

Schadensaufnahme



Mauerabschnitt I, Lindenplatz/ Klosterturnhalle

Teilbereich: I/01 (außen)

Plan-Nr.: I / 1

Schadensaufnahme

- schadhafte Verfugung (Zementmörtel)
- Ausbruchstelle Mauerwerk
- Abdeckung Mauerkrone schadhafte
- Ausbauchung / Ablösung Mauerhaut

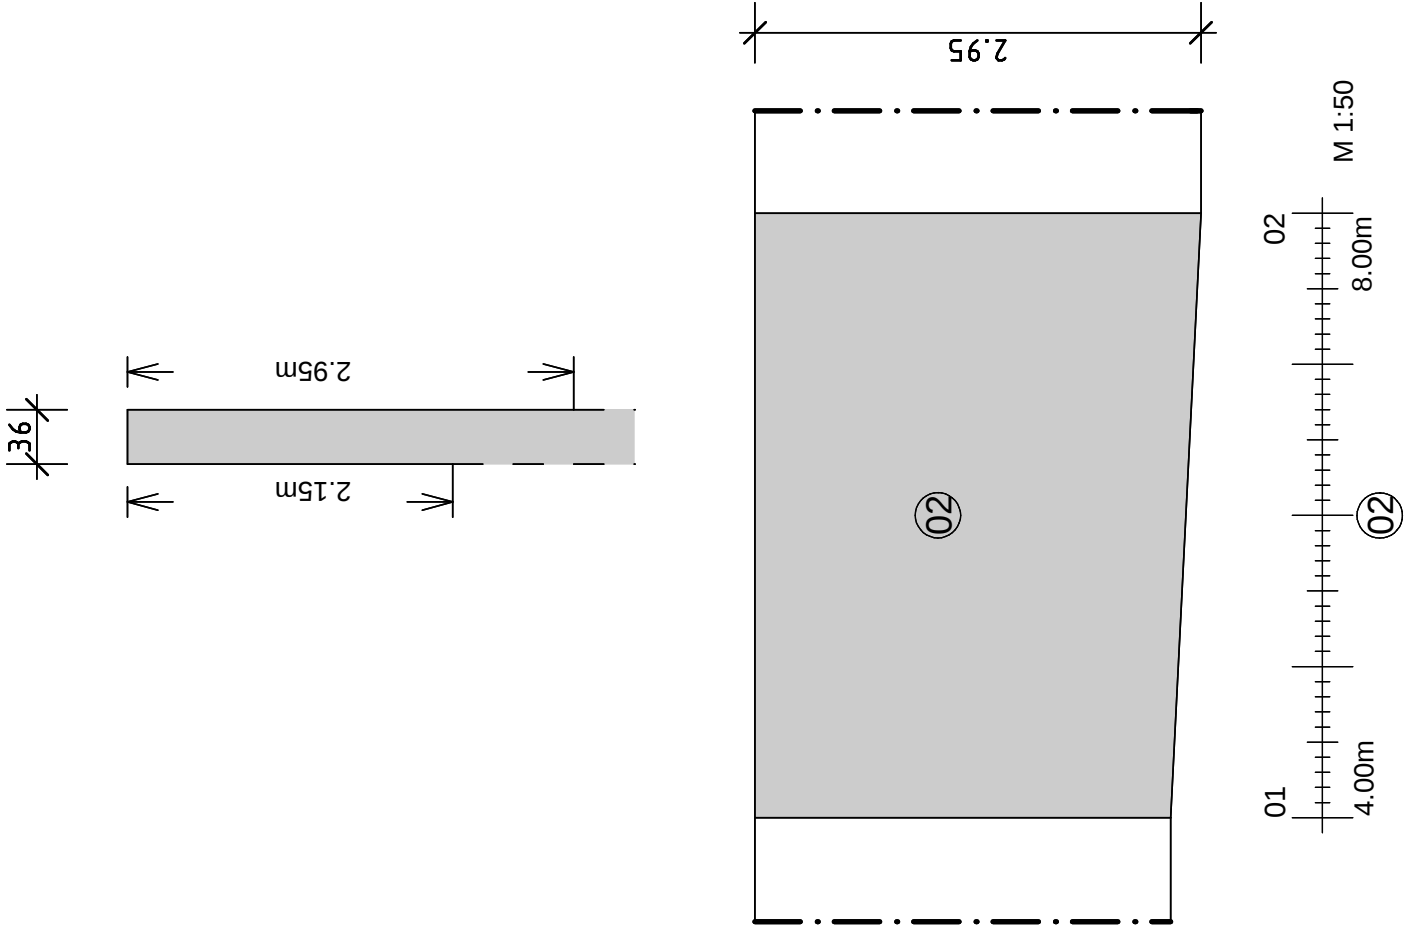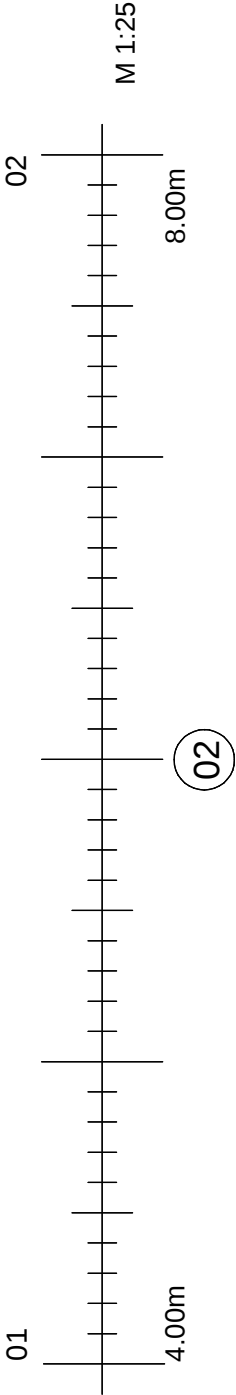

ingenieurbürograu baustatik tragwerksplanung sanierung historischer bauten		Wurst.Wisotzki.GbR mail@ingenieurbuero-grau.de	Hauptstr. 39 74 321 Bietigheim-Bissingen	Fon 07142.41052 Fax 07142.43479	ib
Projekt: 16-058	Auftraggeber: Stadt Offenburg	Bearbeitung: shh	Maßstab: M 1:25		
Schadensaufnahme	Mauerabschnitt I, Lindenplatz/ Klosterturnhalle	Teilbereich: I/02 (außen)	Plan-Nr.: I / 02		

Schadensaufnahme




- 

Abdeckung Mauerkrone schadhaft
- 

Ausbauchung / Ablösung Mauerhaut
- 

schadhafte Verfugung (Zementmörtel)
- 

Ausbruchstelle Mauerwerk

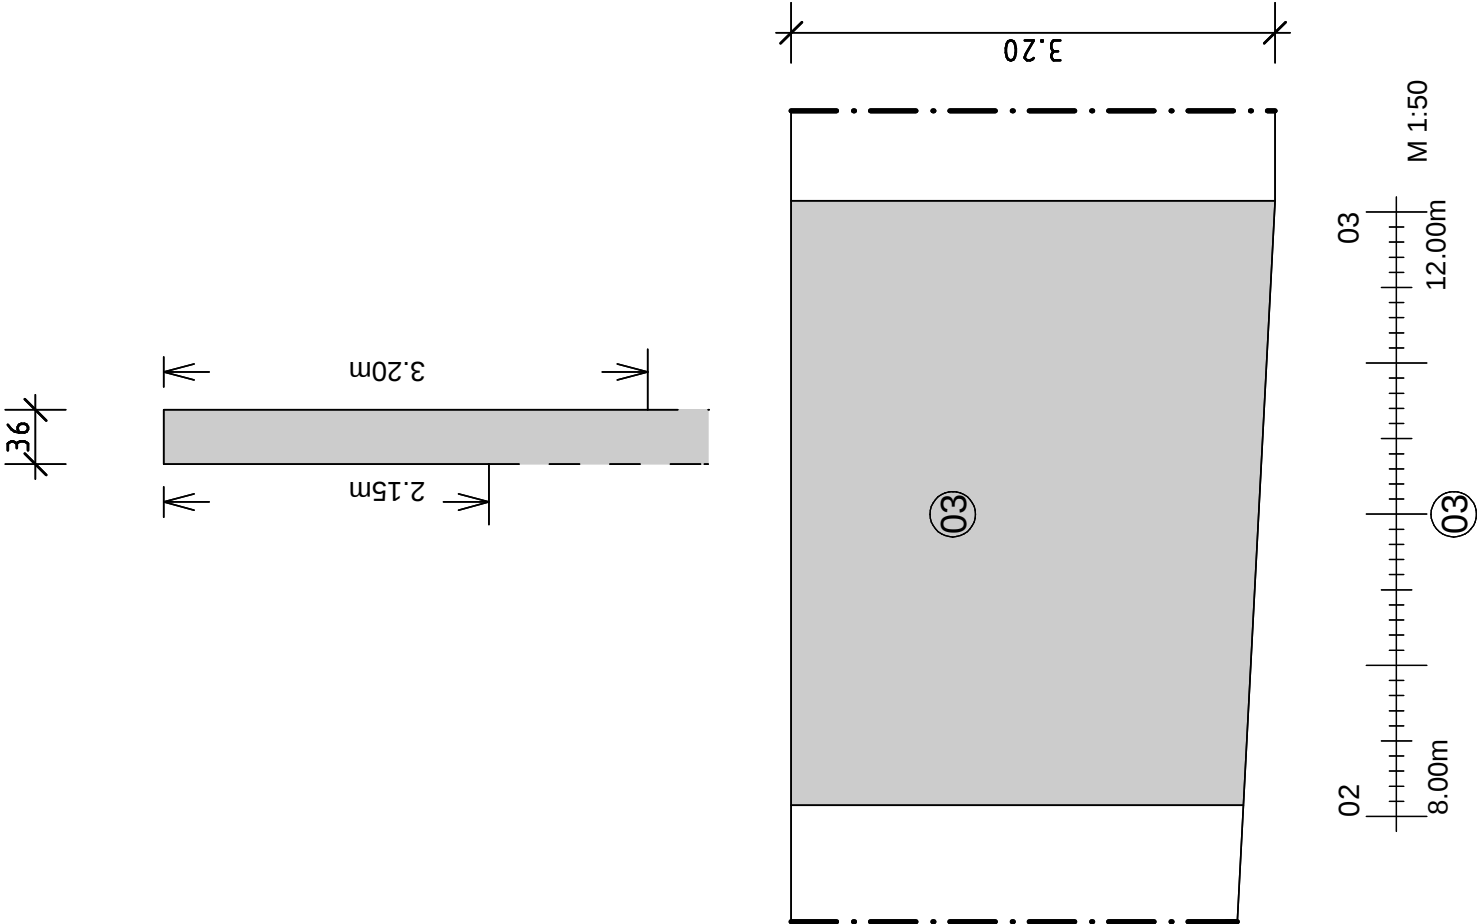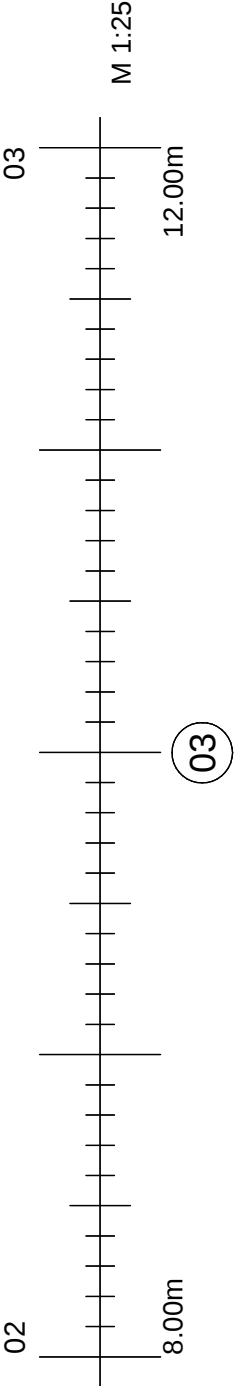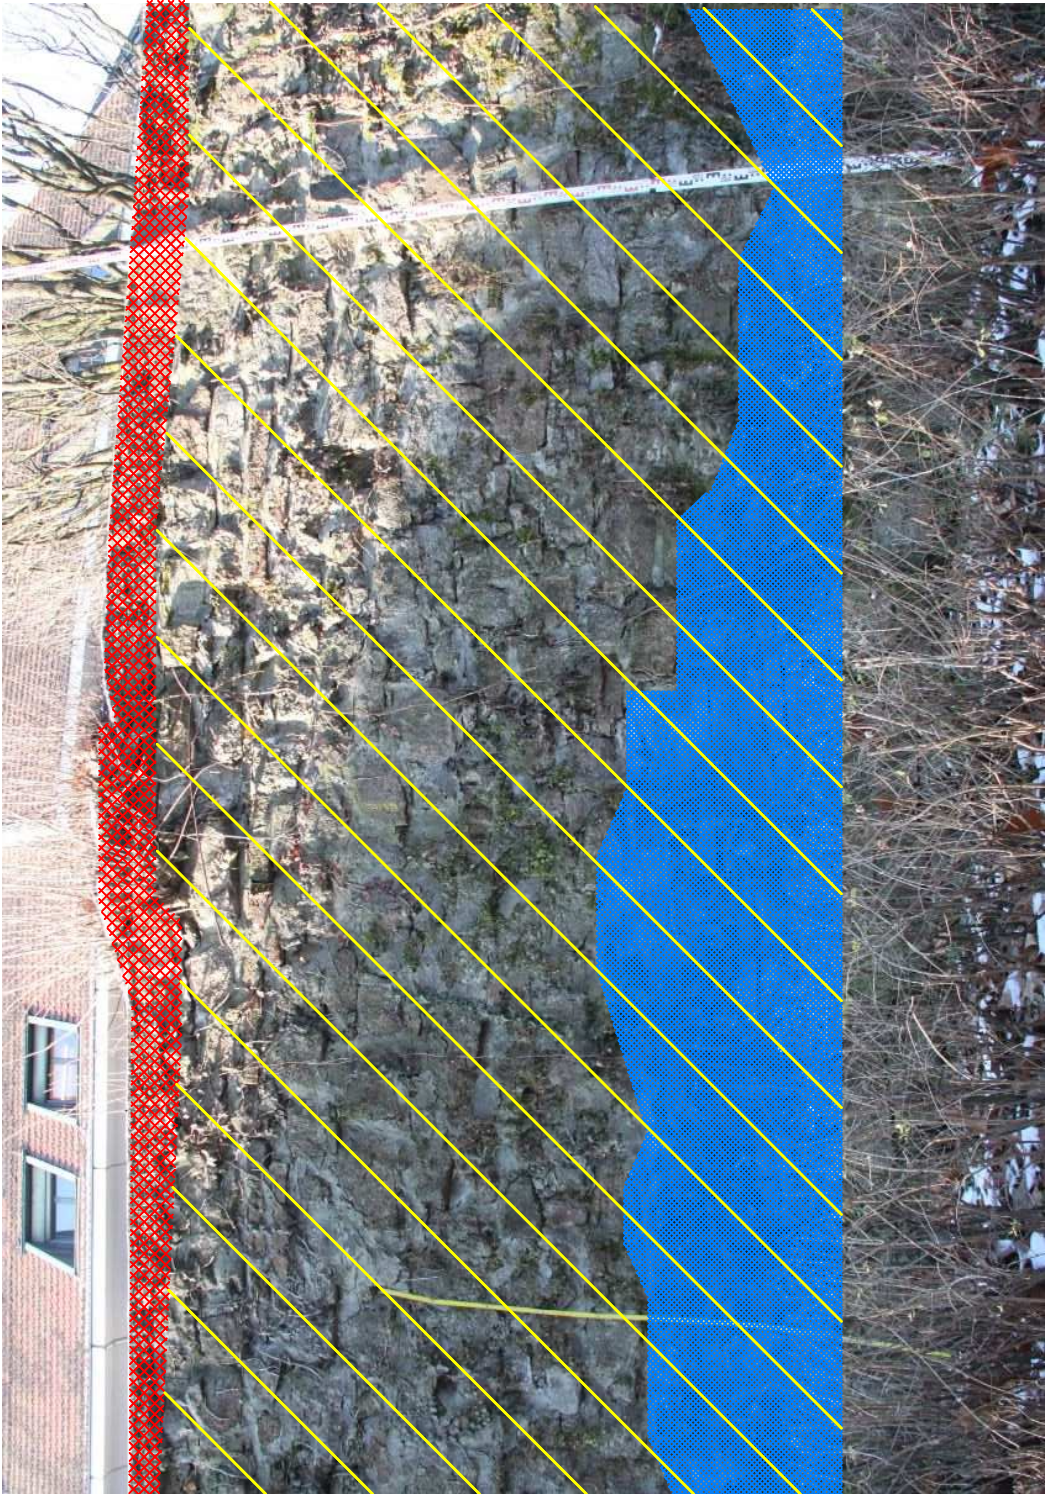

ingenieurbürograu baustatik tragwerksplanung sanierung historischer bauten		Wurst.Wisotzki.GbR mail@ingenieurbuero-grau.de		Hauptstr. 39 74 321 Bietigheim-Bissingen	Fon 07142.41052 Fax 07142.43479	
Projekt: 16-058		Auftraggeber: Stadt Offenburg		Bearbeitung: shh		Maßstab: M 1:25
Schadensaufnahme		Mauerabschnitt I, Lindenplatz/ Klosterturnhalle		Teilbereich: I/03 (außen)		Plan-Nr.: I / 03