


Anlage 1 zur Drucksache Nr. 073/19

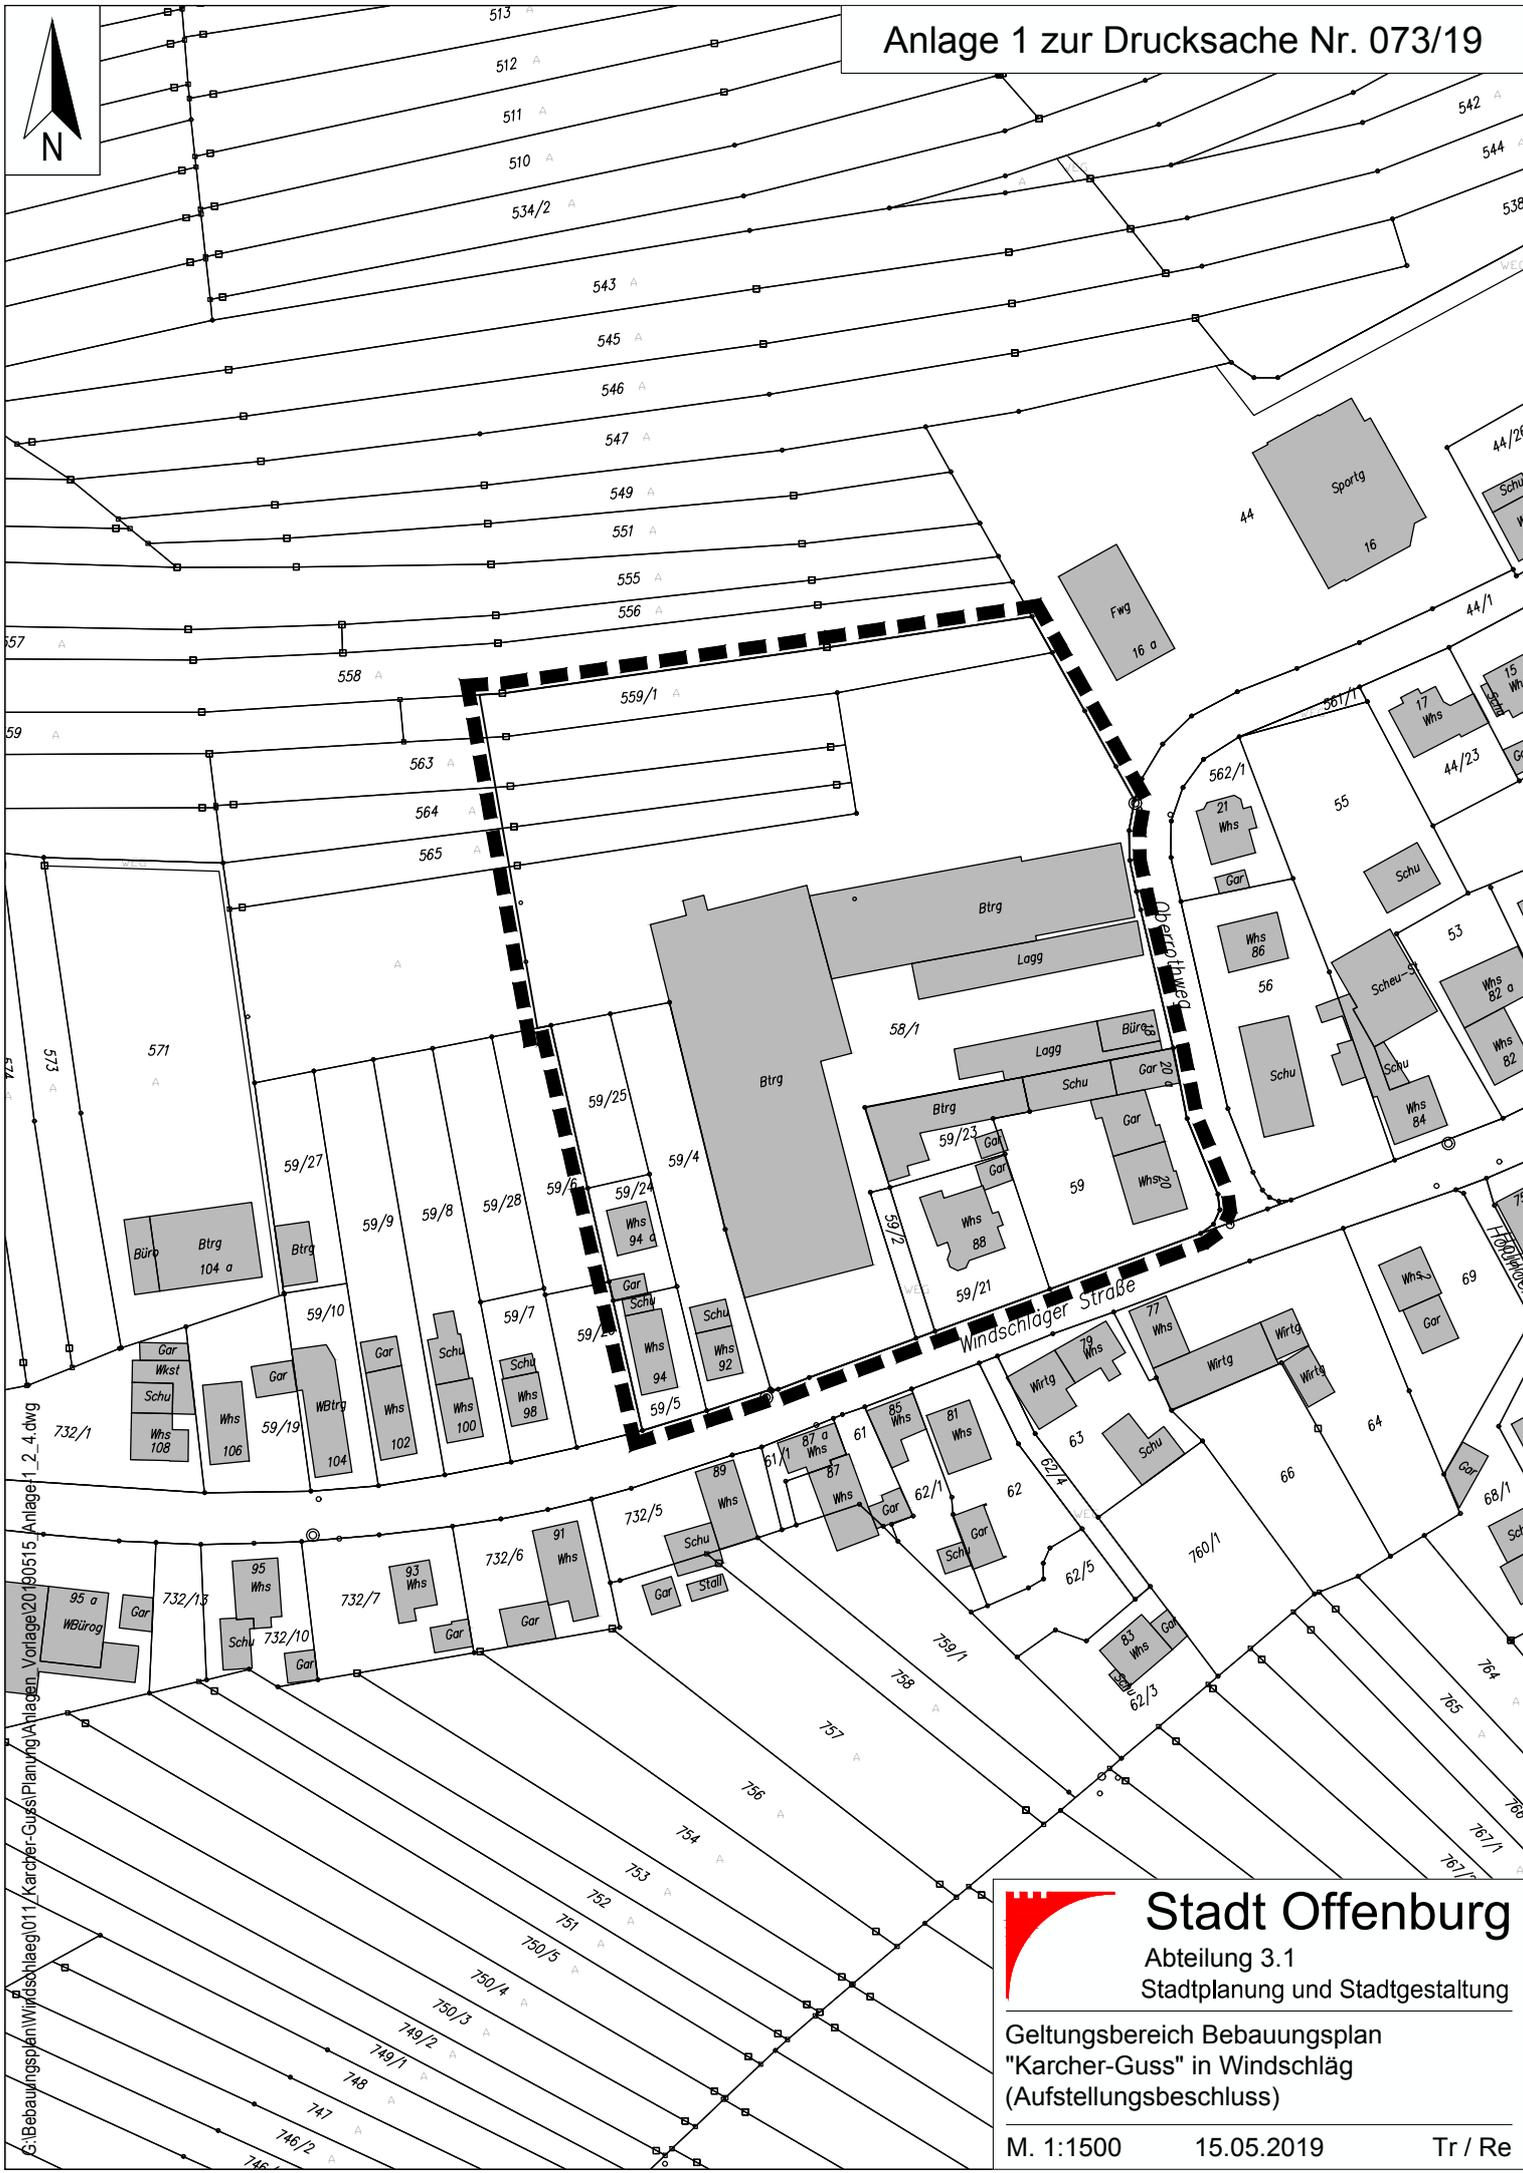

S:\Bebauungsplan\Windschlag\11_Karcher-Guss\Planung\Anlagen_Vorlage20190515_Anlage1_2_4.dwg

 **Stadt Offenburg**
Abteilung 3.1
Stadtplanung und Stadtgestaltung

Geltungsbereich Bebauungsplan
"Karcher-Guss" in Windschlag
(Aufstellungsbeschluss)

M. 1:1500 15.05.2019 Tr / Re