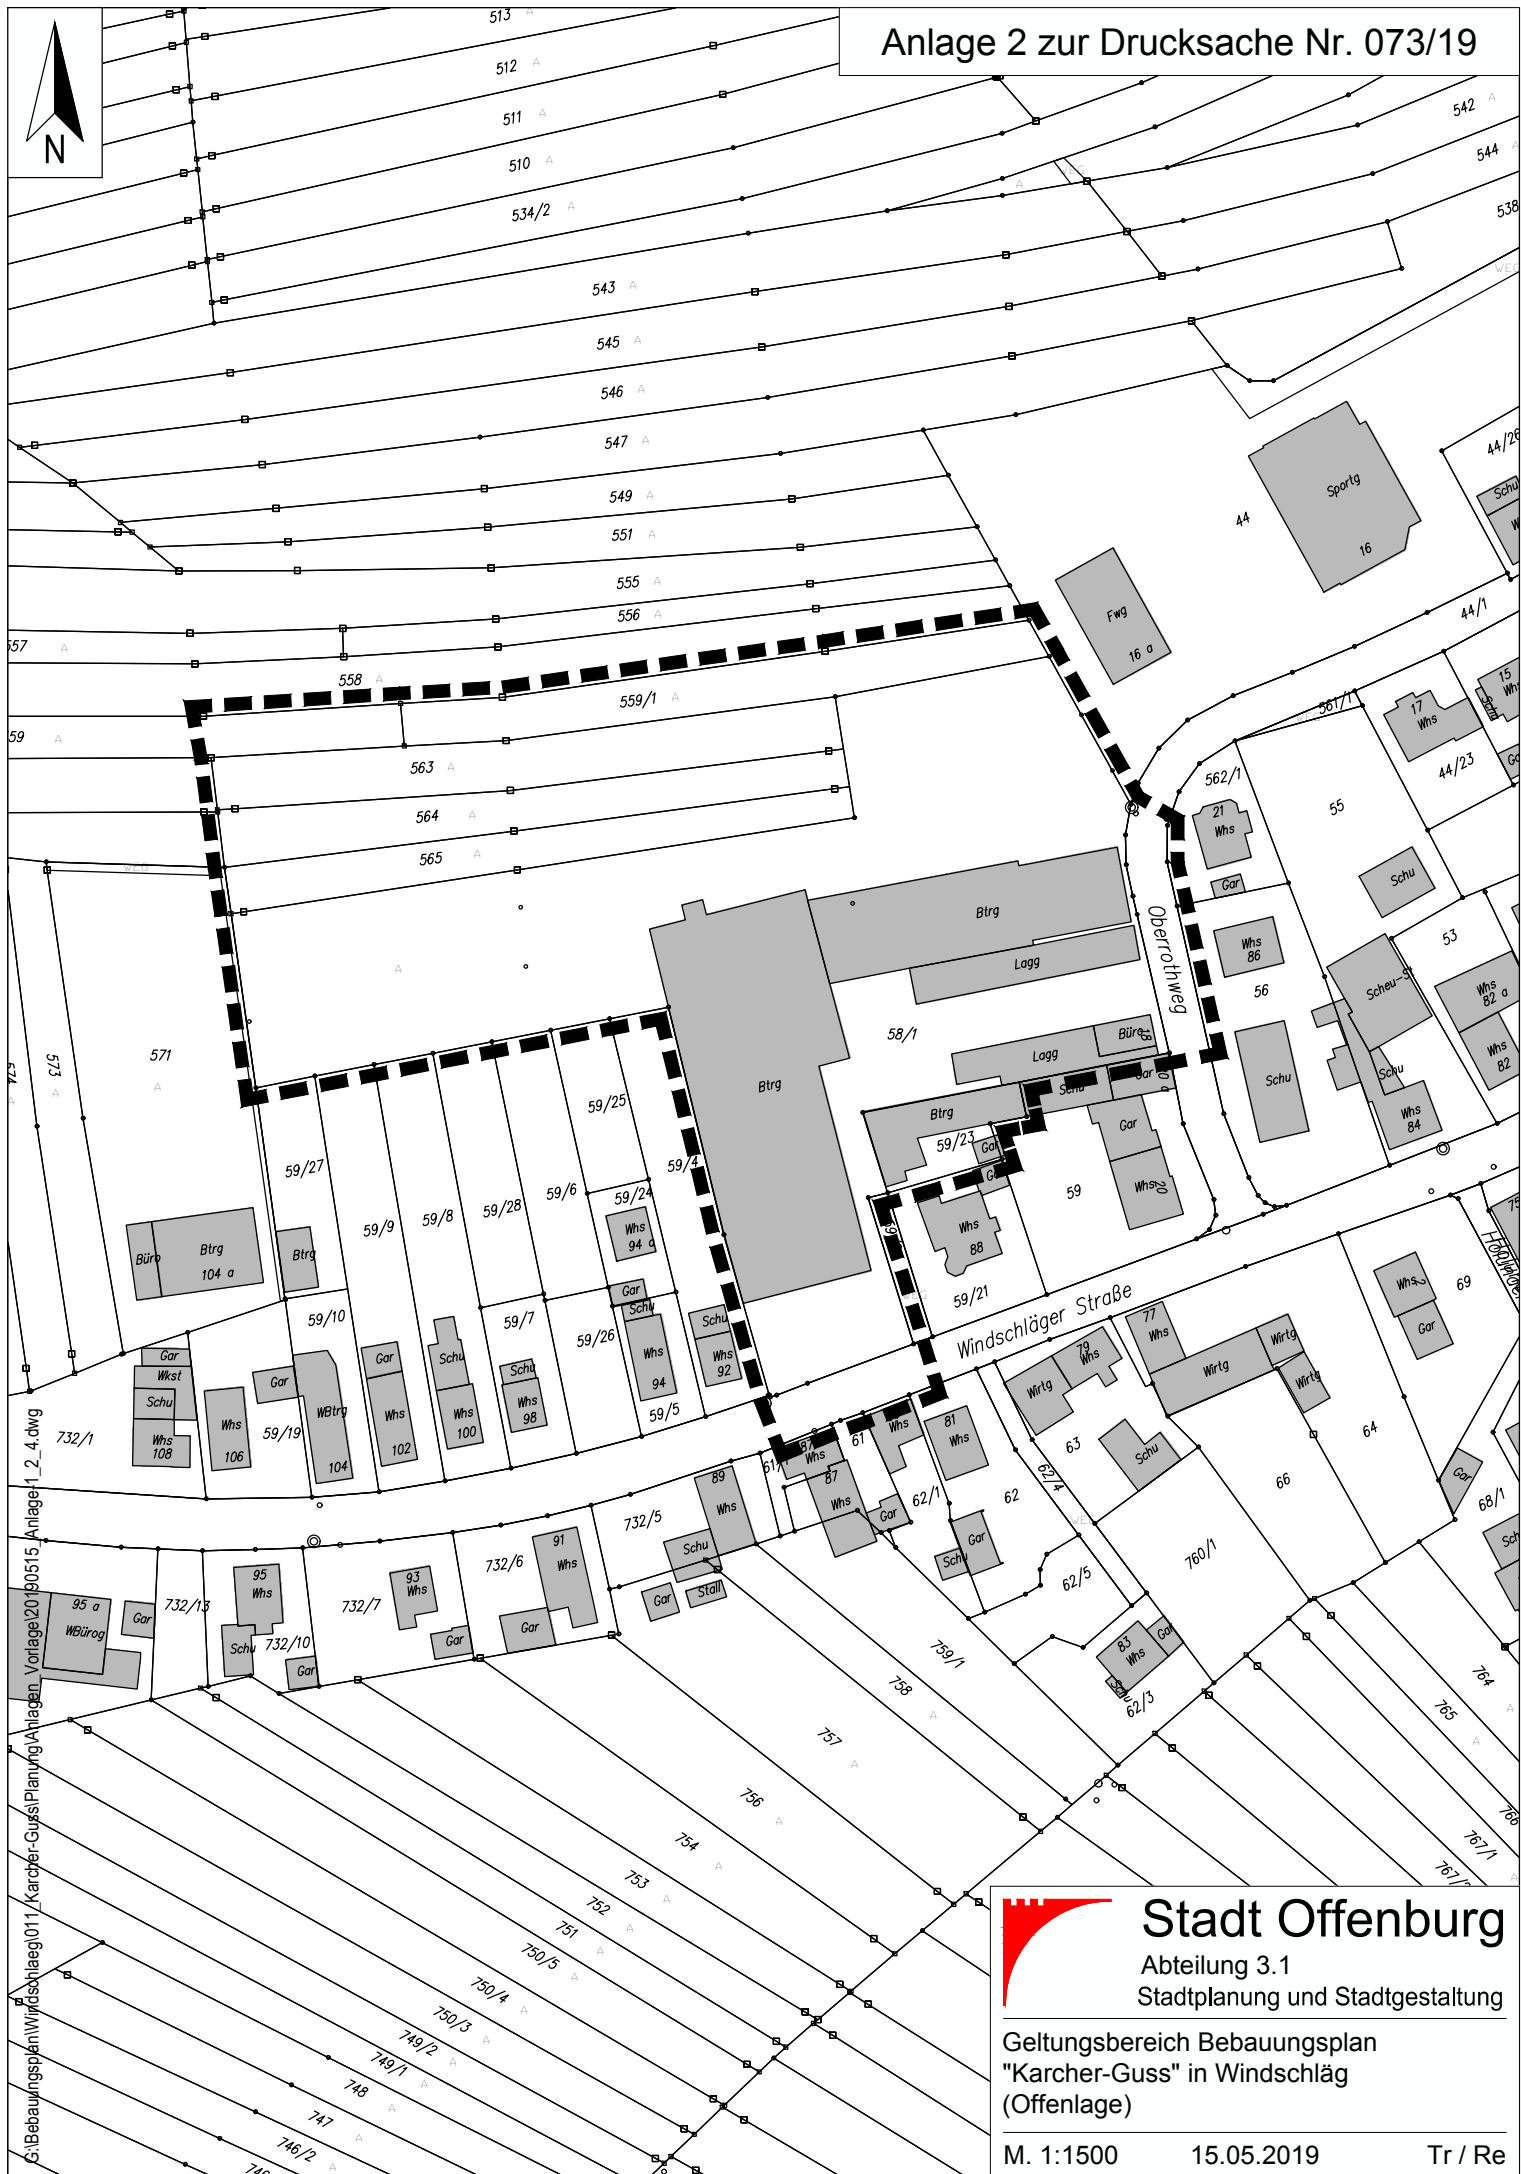


Stadt Offenbach

Abteilung 3.1
Stadtplanung und Stadtgestaltung

Geltungsbereich Bebauungsplan
"Karcher-Guss" in Windschlag
(Offenlage)

M. 1:1500

15.05.2019

Tr / Re