

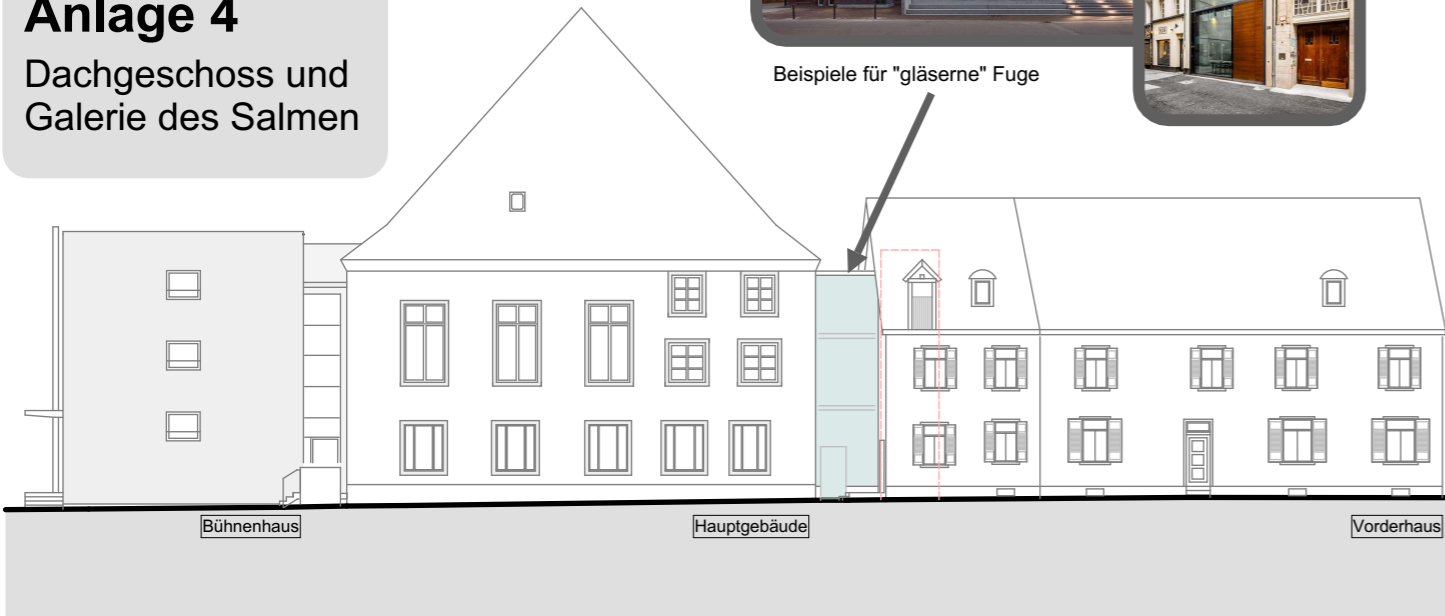


Stadt  
Offenburg

**Anlage 4**  
Dachgeschoss und  
Galerie des Salmen

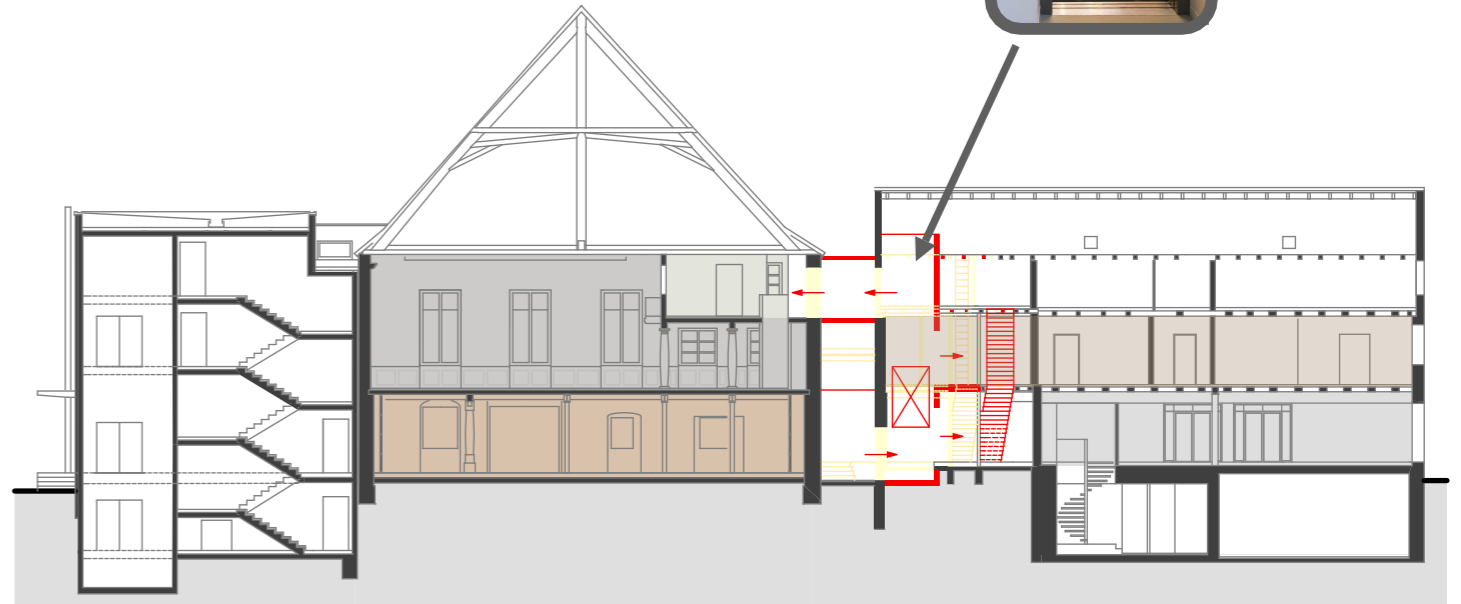

**BARRIEREFREIHEIT**  
Das Erschließungskonzept ermöglicht einen Erlebnisweg für alle.

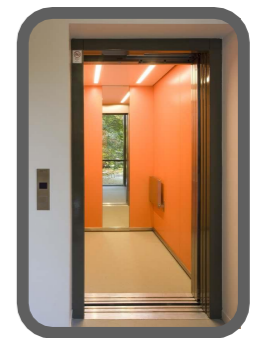


**Büroräume  
Verwaltung**



Im Bühnenhaus sollen Büro und Verwaltungsräume entstehen.



Der Salmen in Offenburg - ein lebendiger Ort der Demokratie.

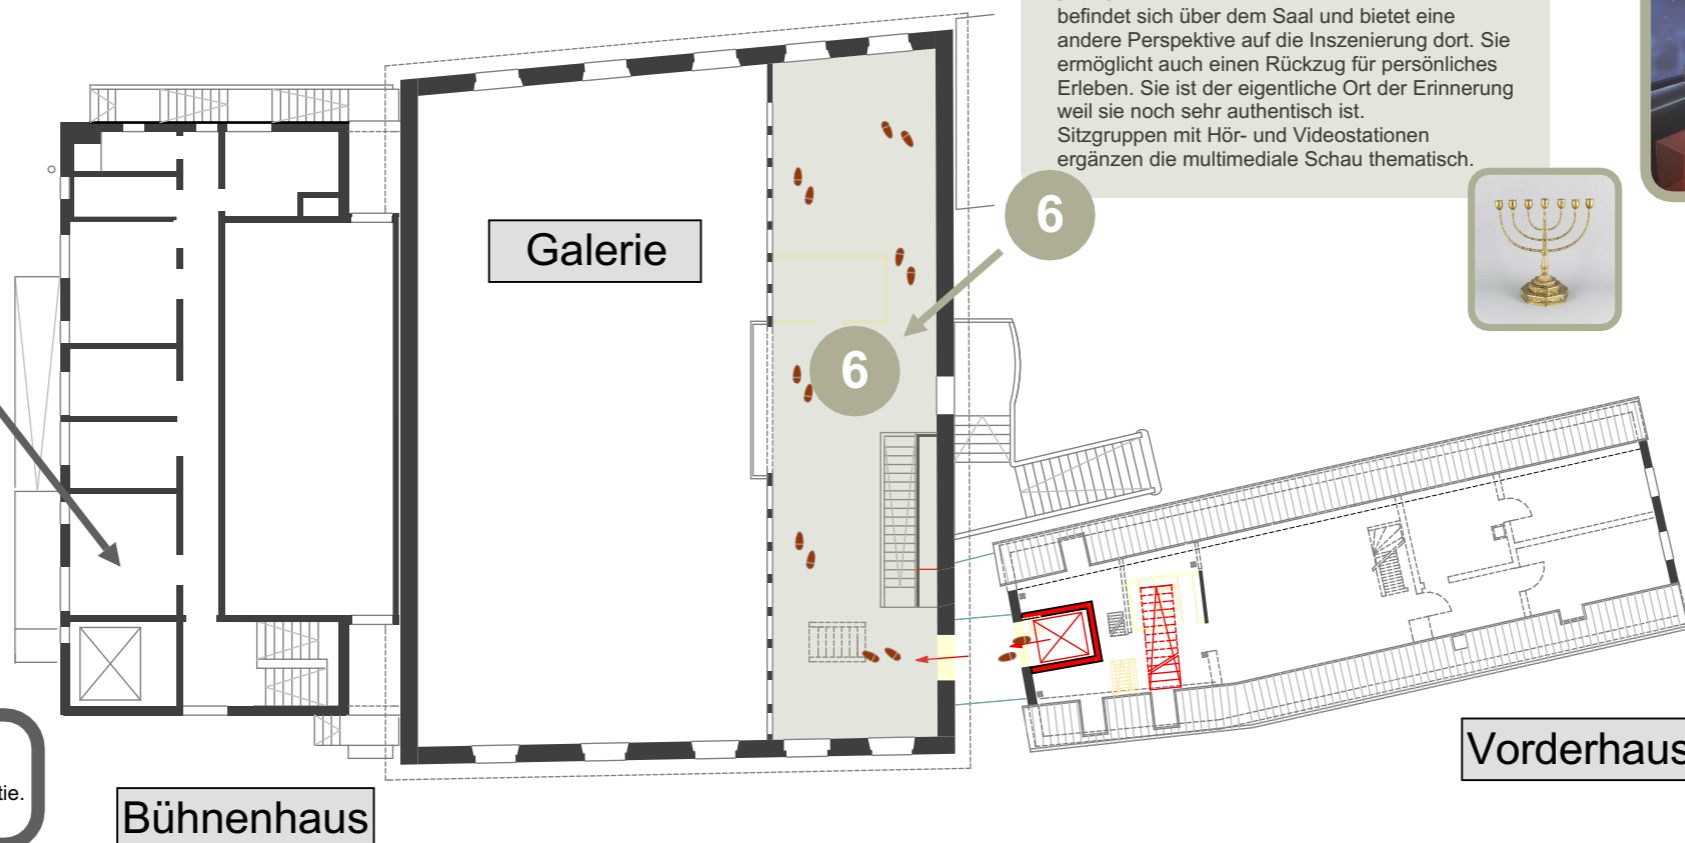

**Die GALERIE**  
befindet sich über dem Saal und bietet eine andere Perspektive auf die Inszenierung dort. Sie ermöglicht auch einen Rückzug für persönliches Erleben. Sie ist der eigentliche Ort der Erinnerung weil sie noch sehr authentisch ist. Sitzgruppen mit Hör- und Videostationen ergänzen die multimediale Schau thematisch.



Beispiele neuester Digitaltechnik wie Augmented- und Virtual Reality und Audiostationen.