


**Übersicht zu den Änderungsflächen, die aus dem
Verfahren zur 2. Änderung des Flächennutzungsplans
herausgenommen werden sollen**

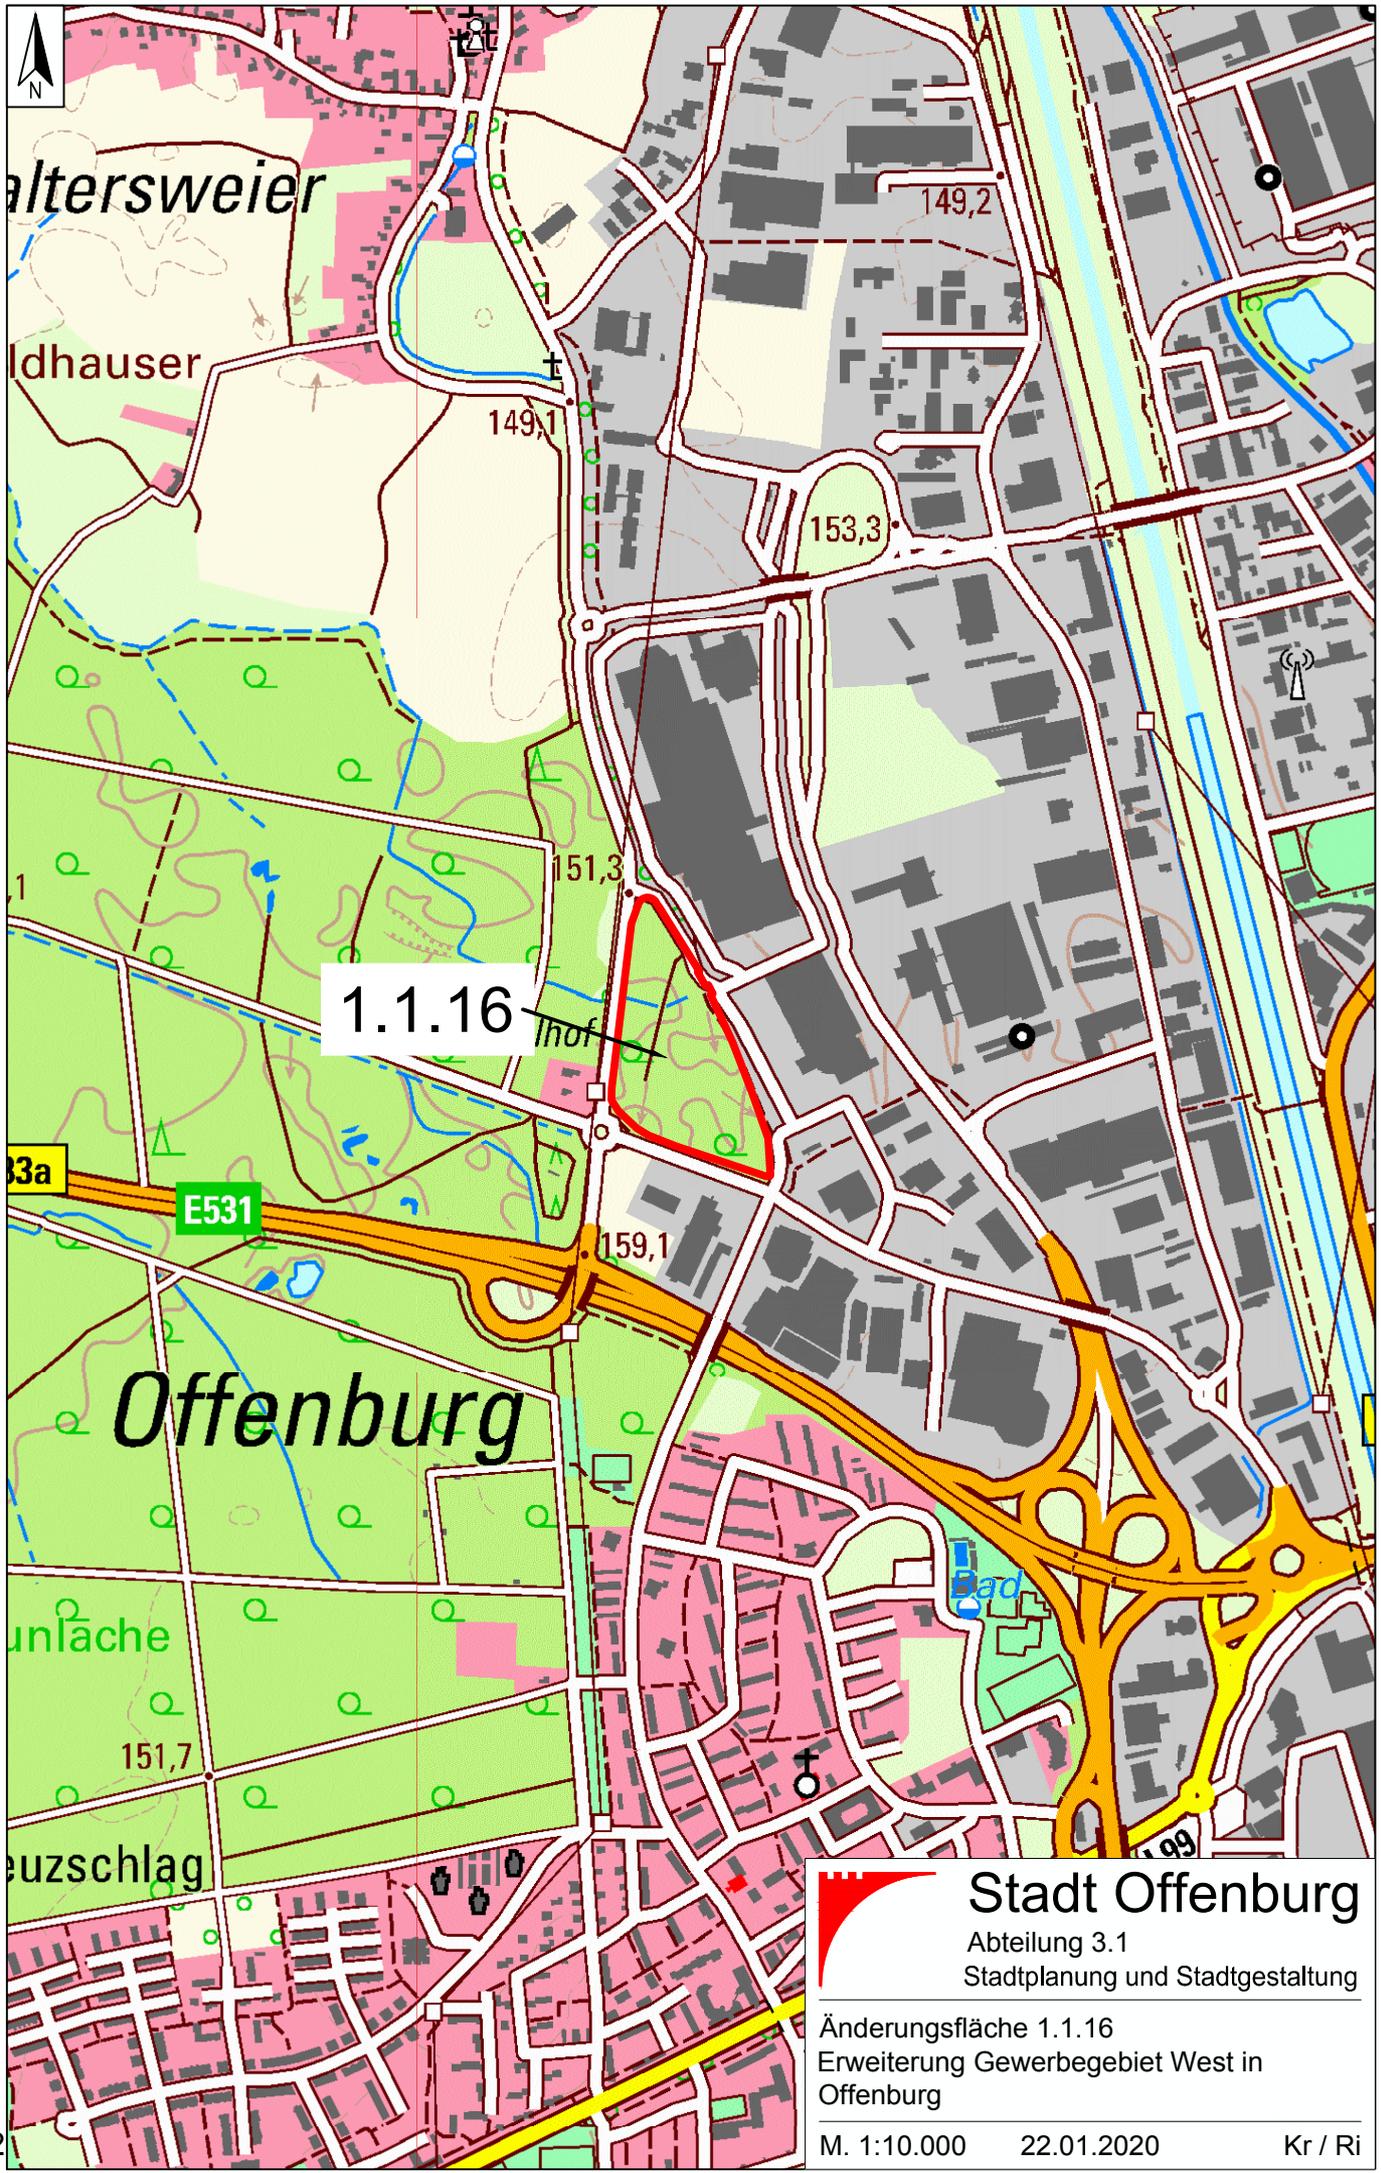

altersweier

ldhauser

1.1.16

Hof

33a

E531

Offenburg

unfläche


euerschlag

Stadt Offenburg

Abteilung 3.1
Stadtplan und Stadtgestaltung

Änderungsfläche 1.1.16
Erweiterung Gewerbegebiet West in
Offenburg


M. 1:10.000 22.01.2020 Kr / Ri

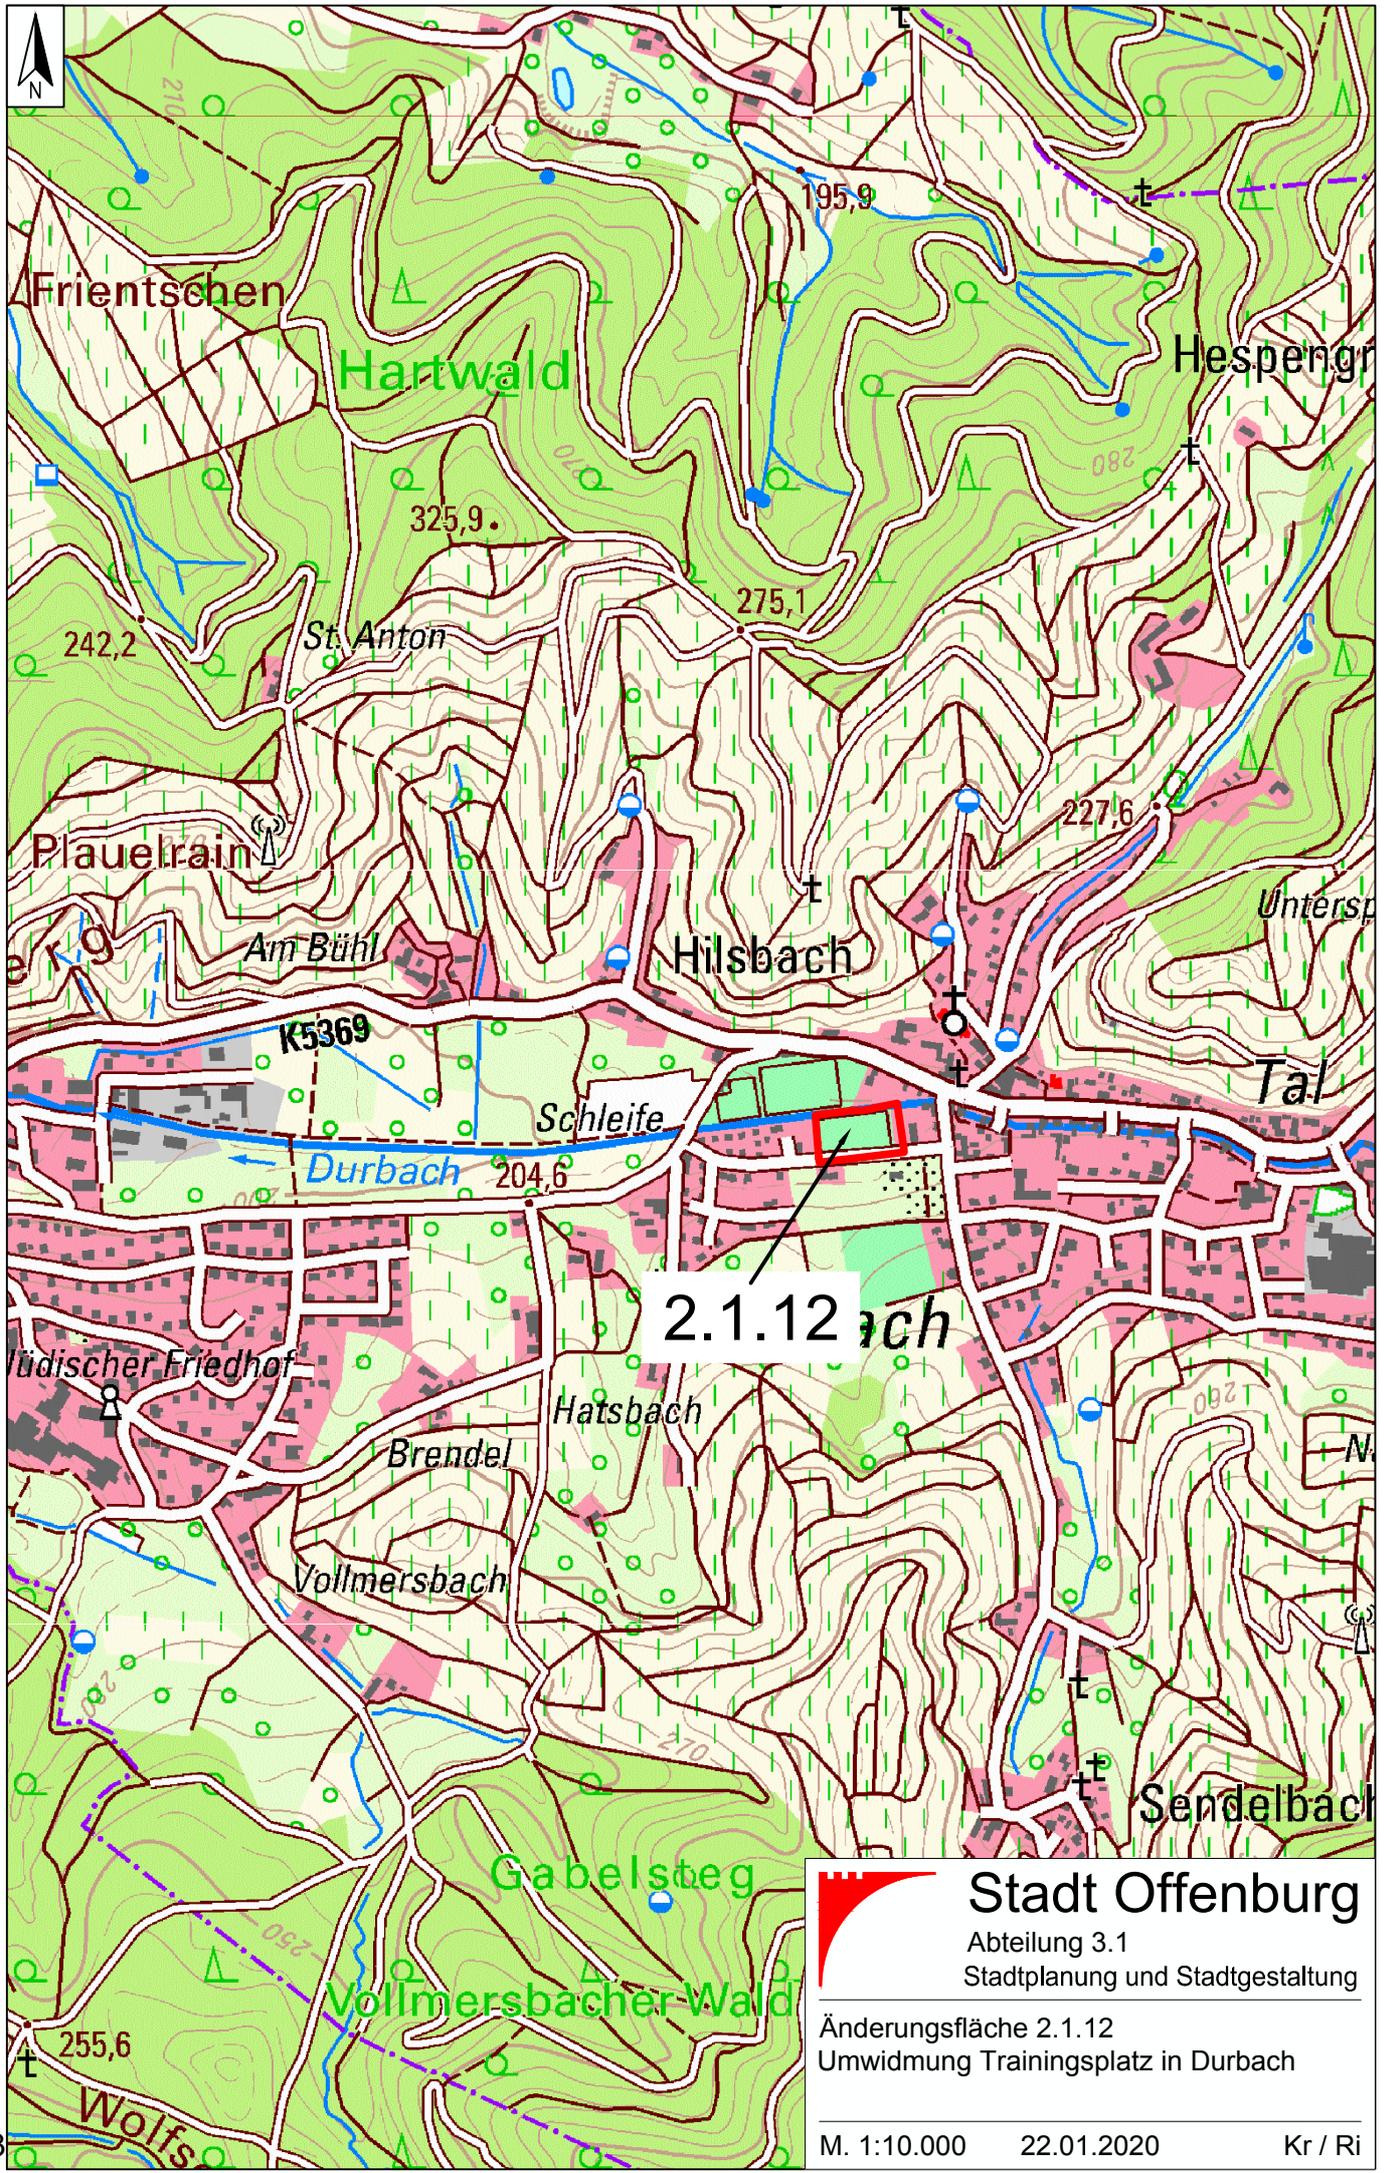

 **Stadt Offenburg**
Abteilung 3.1
Stadtplan und Stadtgestaltung

Änderungsfläche 2.1.12
Umwidmung Trainingsplatz in Durbach


M. 1:10.000 22.01.2020 Kr / Ri

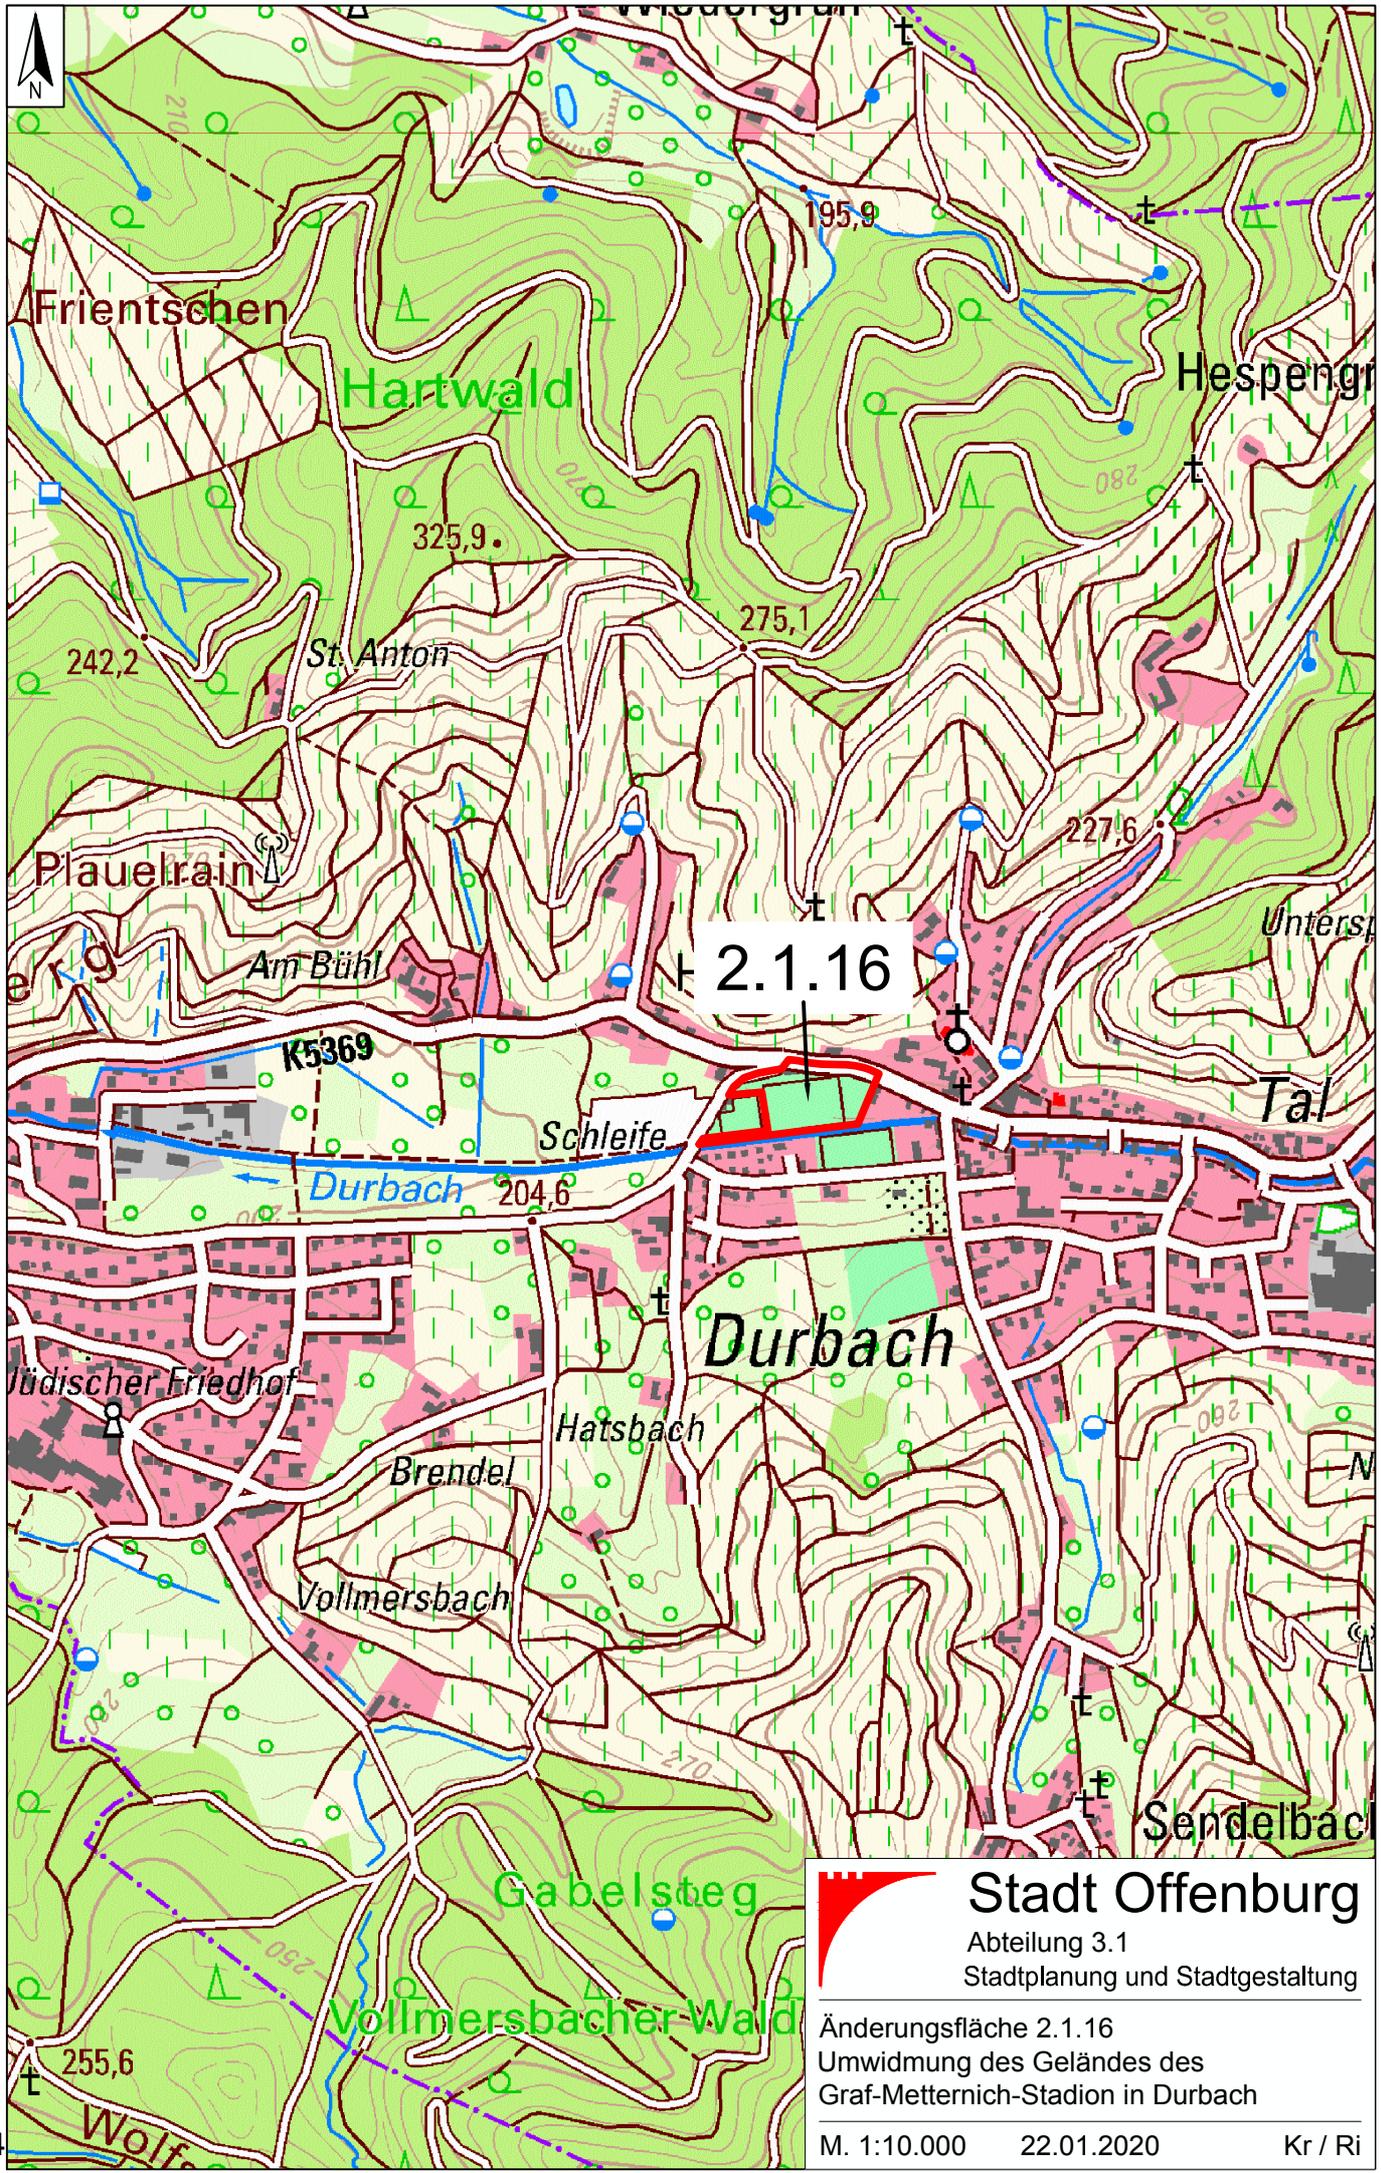

Stadt Offenburg
 Abteilung 3.1
 Stadtplan und Stadtgestaltung

Änderungsfläche 2.1.16
 Umwidmung des Geländes des
 Graf-Metternich-Stadion in Durbach

M. 1:10.000 22.01.2020 Kr / Ri

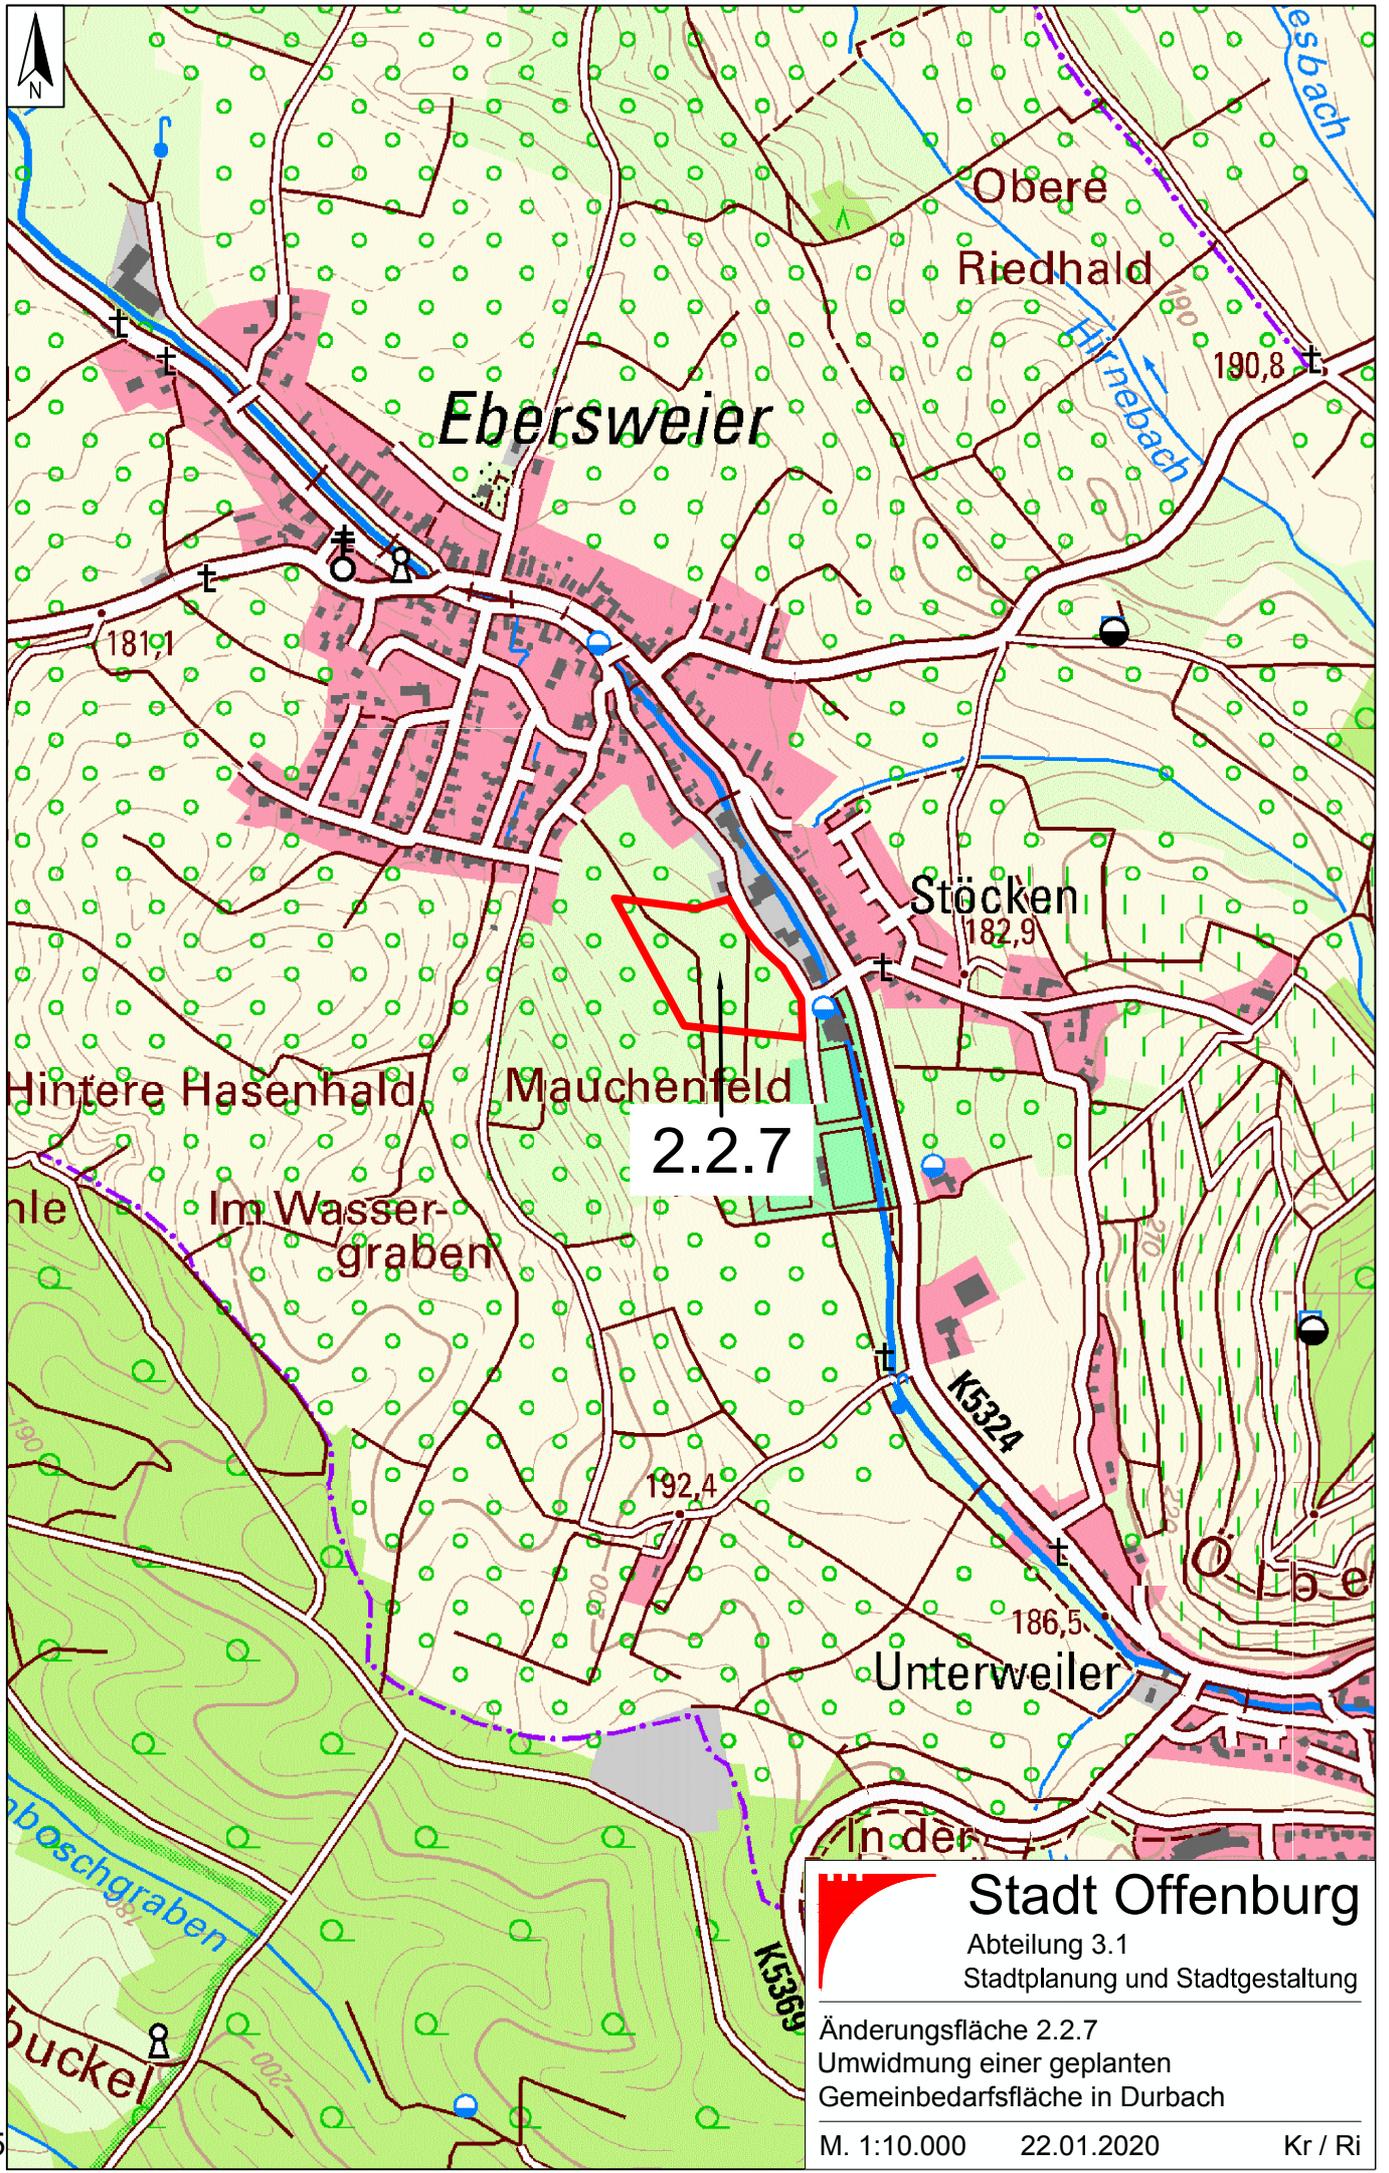

Ebersweier

Obere Riedhald

Stöcken

Hintere Hasenhald

Mauchenfeld

2.2.7

Im Wassergraben

Unterweiler


Im Boschgraben

Im Buckel

Stadt Offenburg
Abteilung 3.1
Stadtplanung und Stadtgestaltung

Änderungsfläche 2.2.7
Umwidmung einer geplanten
Gemeinbedarfsfläche in Durbach

M. 1:10.000 22.01.2020 Kr / Ri

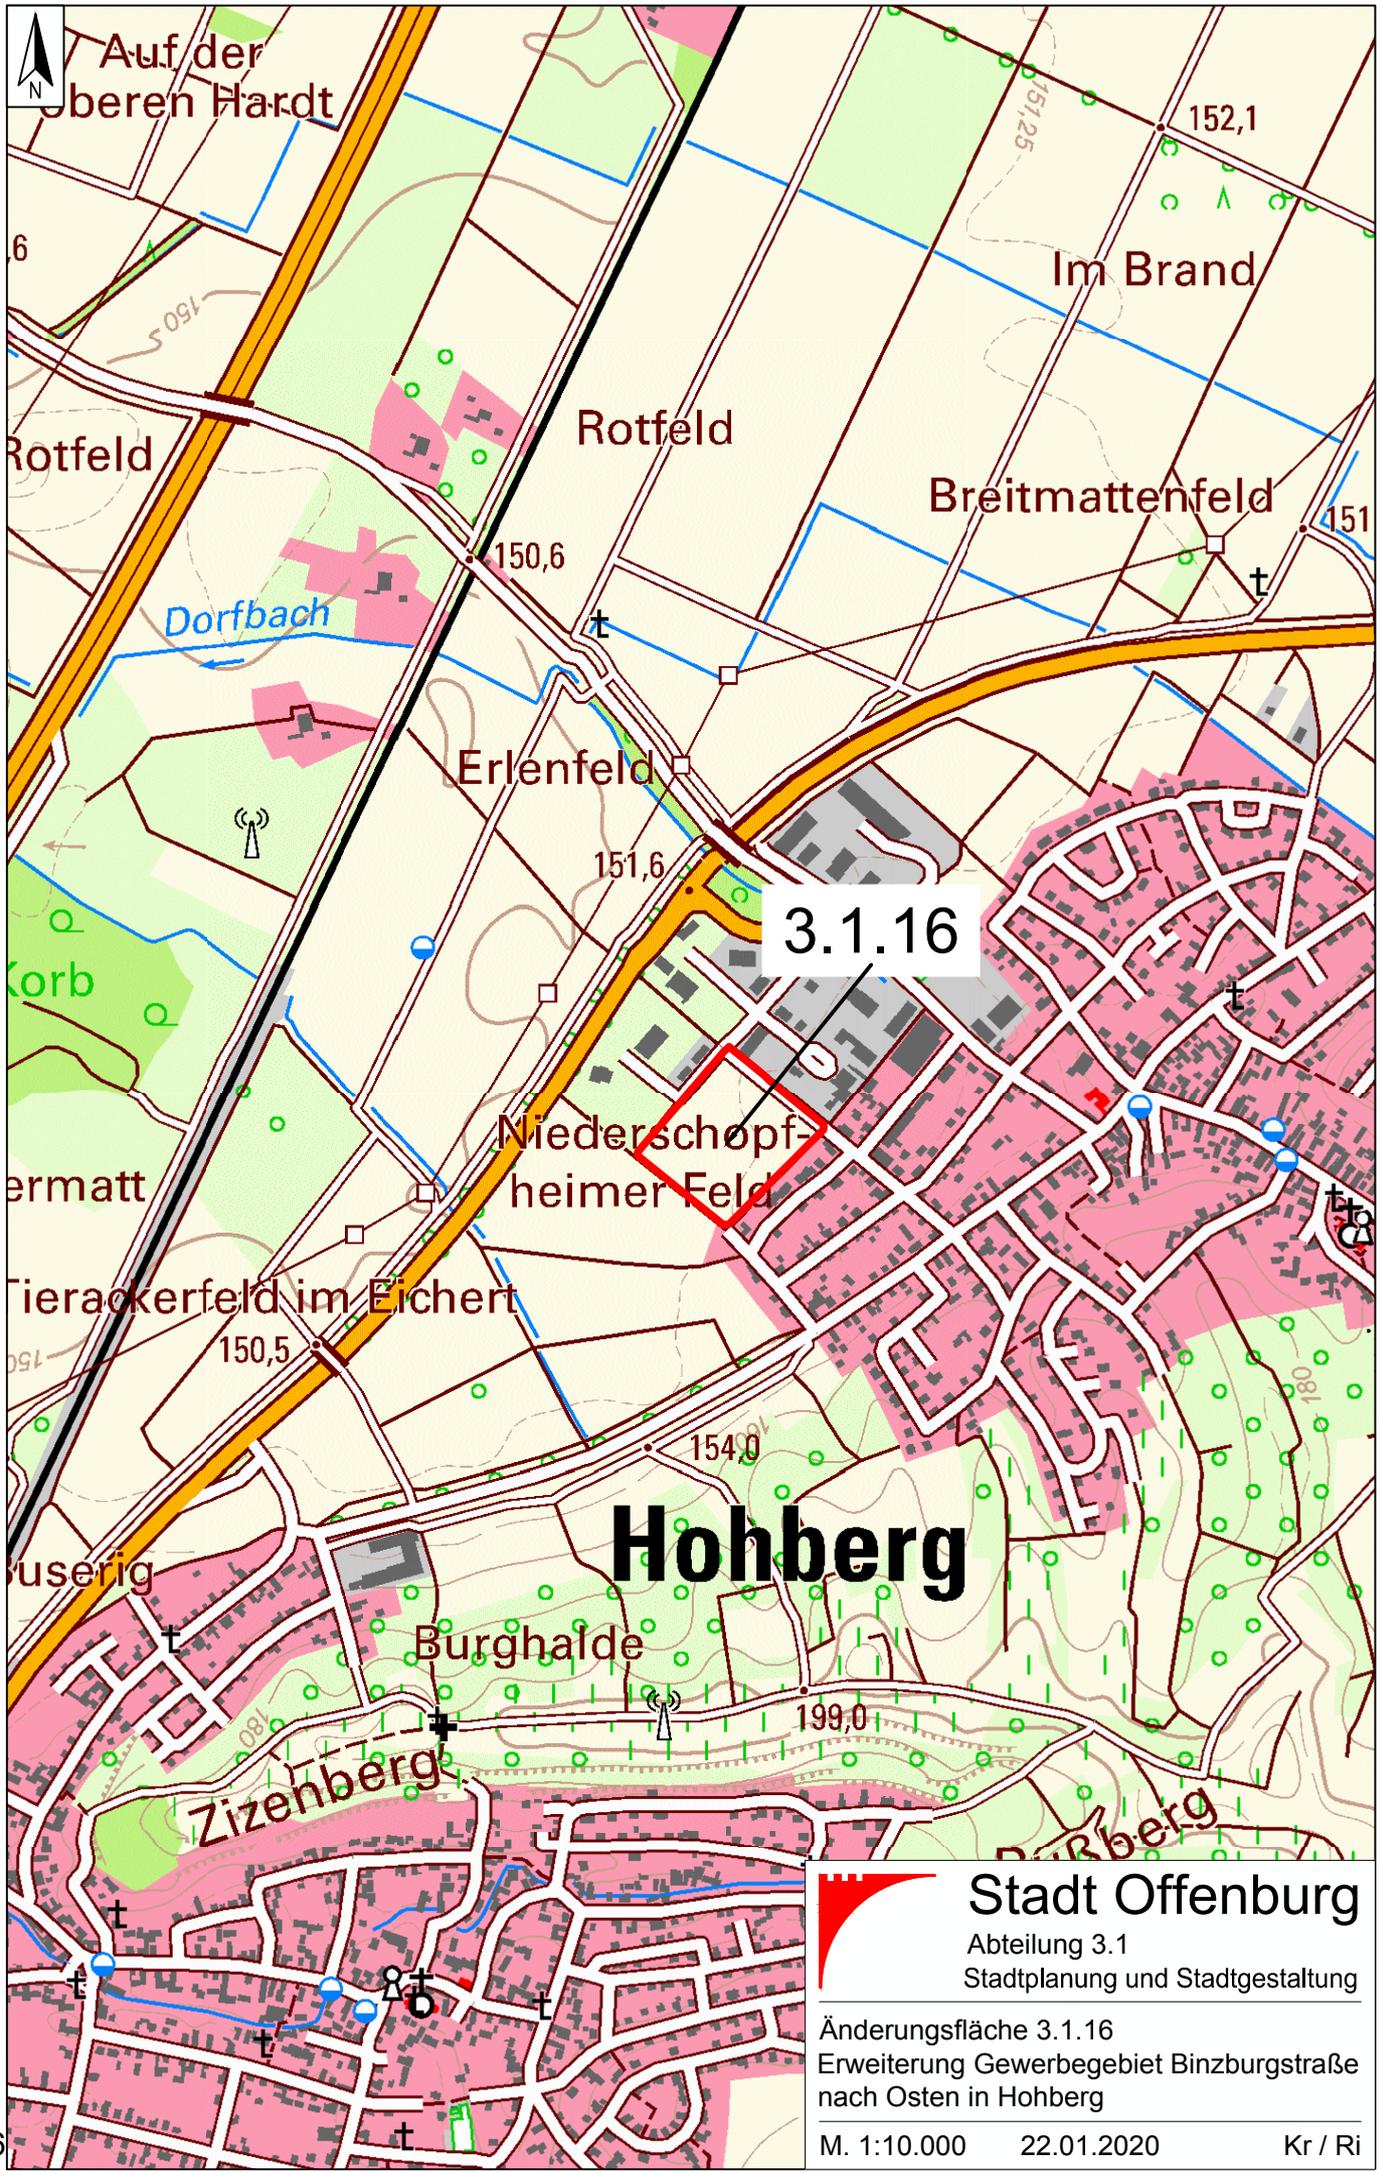

Auf der
oberen Hardt

6

Rotfeld

Rotfeld

Im Brand

152,1

Dorfbach

150,6

Breitmattenfeld

151

Erlenfeld

151,6

3.1.16

Korb

ermatt

Niederschop-
zheimer Feld

Tierackerfeld im Eichert

150,5

154,0

Hohberg


userig

Burghalde

199,0

Zizenberg

Hohberg

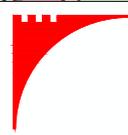


Stadt Offenburg

Abteilung 3.1
Stadtplanung und Stadtgestaltung

Änderungsfläche 3.1.16
Erweiterung Gewerbegebiet Binzburgerstraße
nach Osten in Hohberg

M. 1:10.000 22.01.2020 Kr / Ri

6

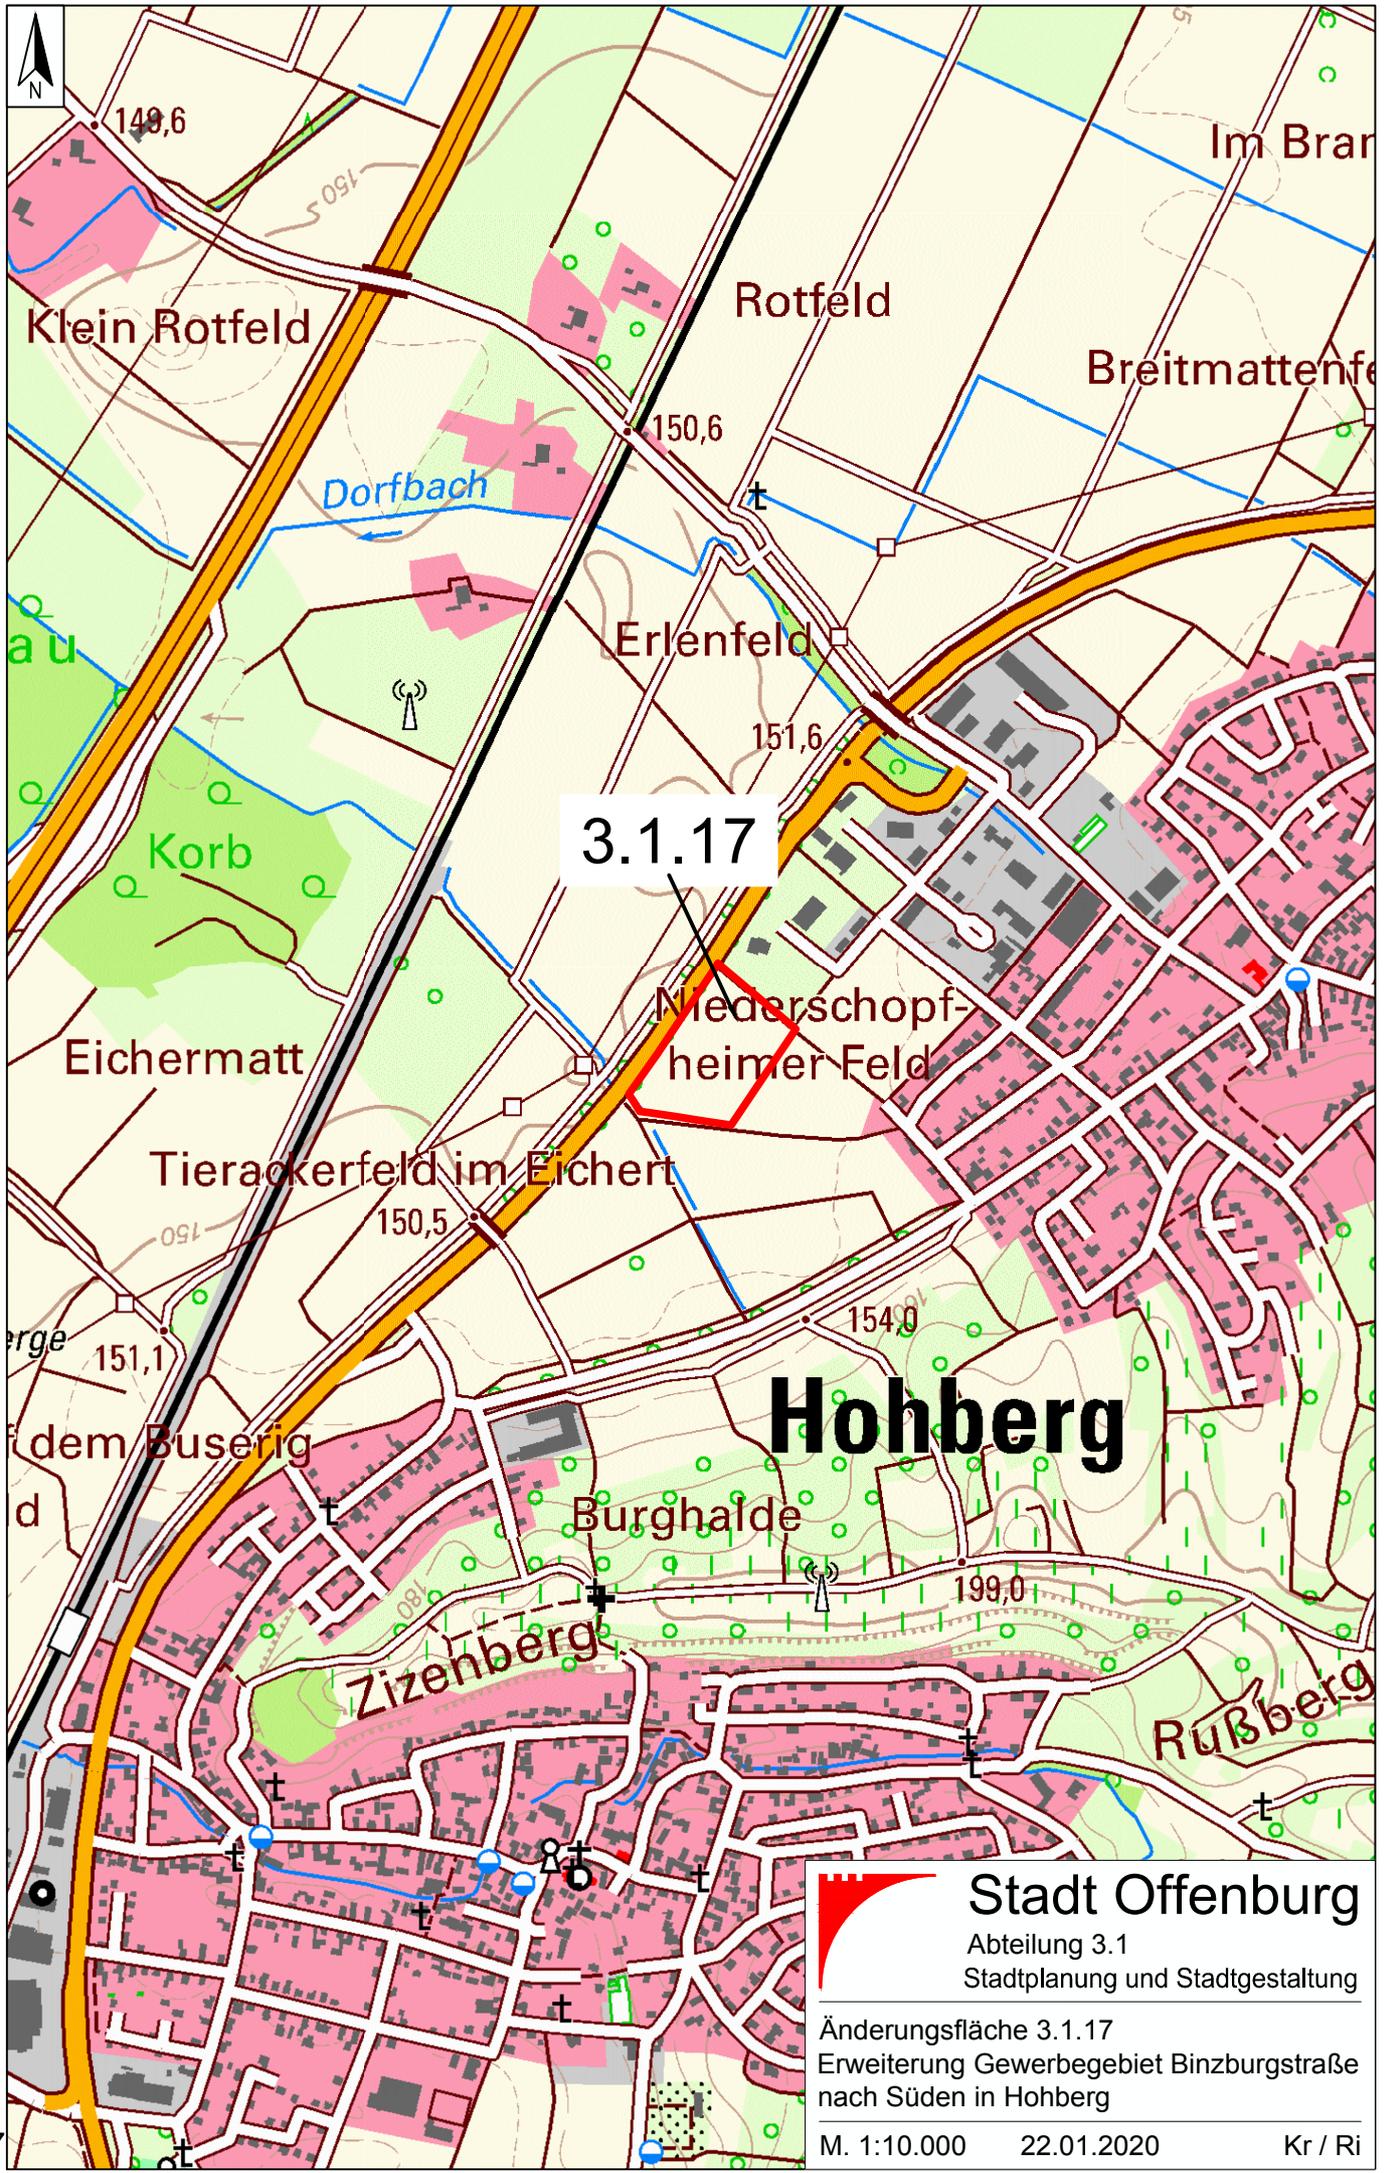


3.1.17

Hohberg

Stadt Offenburg
Abteilung 3.1
Stadtplanung und Stadtgestaltung

Änderungsfläche 3.1.17
Erweiterung Gewerbegebiet Binzburger Straße
nach Süden in Hohberg

M. 1:10.000 22.01.2020 Kr / Ri

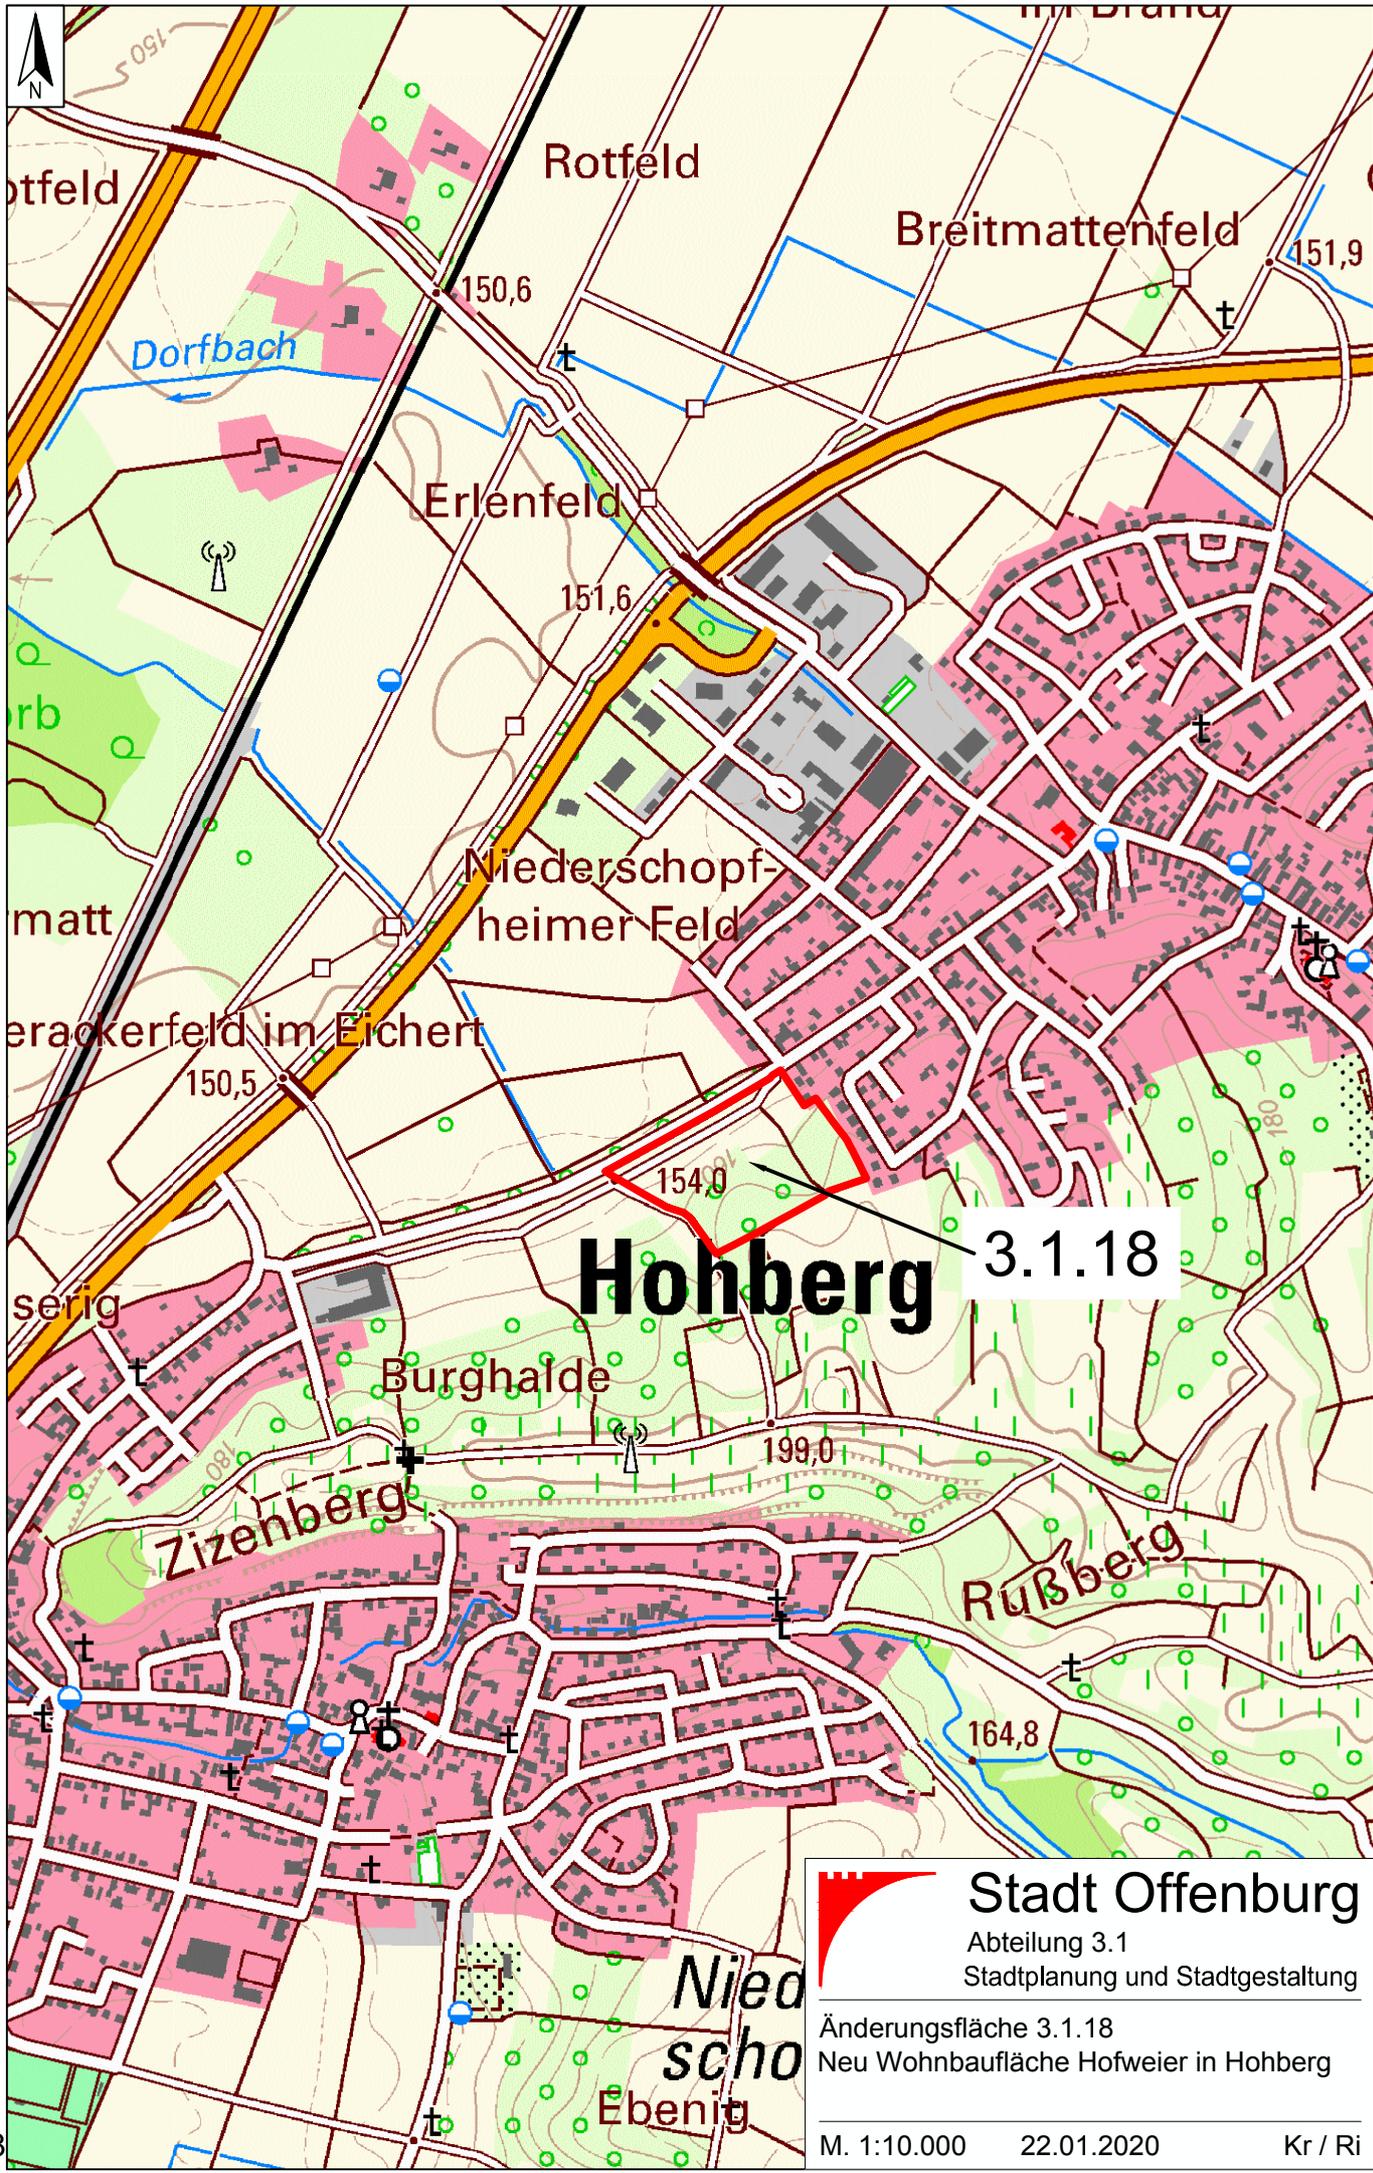


Rotfeld
Breitmattenfeld
Dorfbach
Erlenfeld
Niederschopfheimer Feld
Burghalde
Zizenberg
Rußberg
Hohberg
3.1.18
Niederschopfheimer Feld
Ebenig

Stadt Offenburg
Abteilung 3.1
Stadtplan und Stadtgestaltung

Änderungsfläche 3.1.18
Neu Wohnbaufläche Hofweier in Hohberg

M. 1:10.000 22.01.2020 Kr / Ri

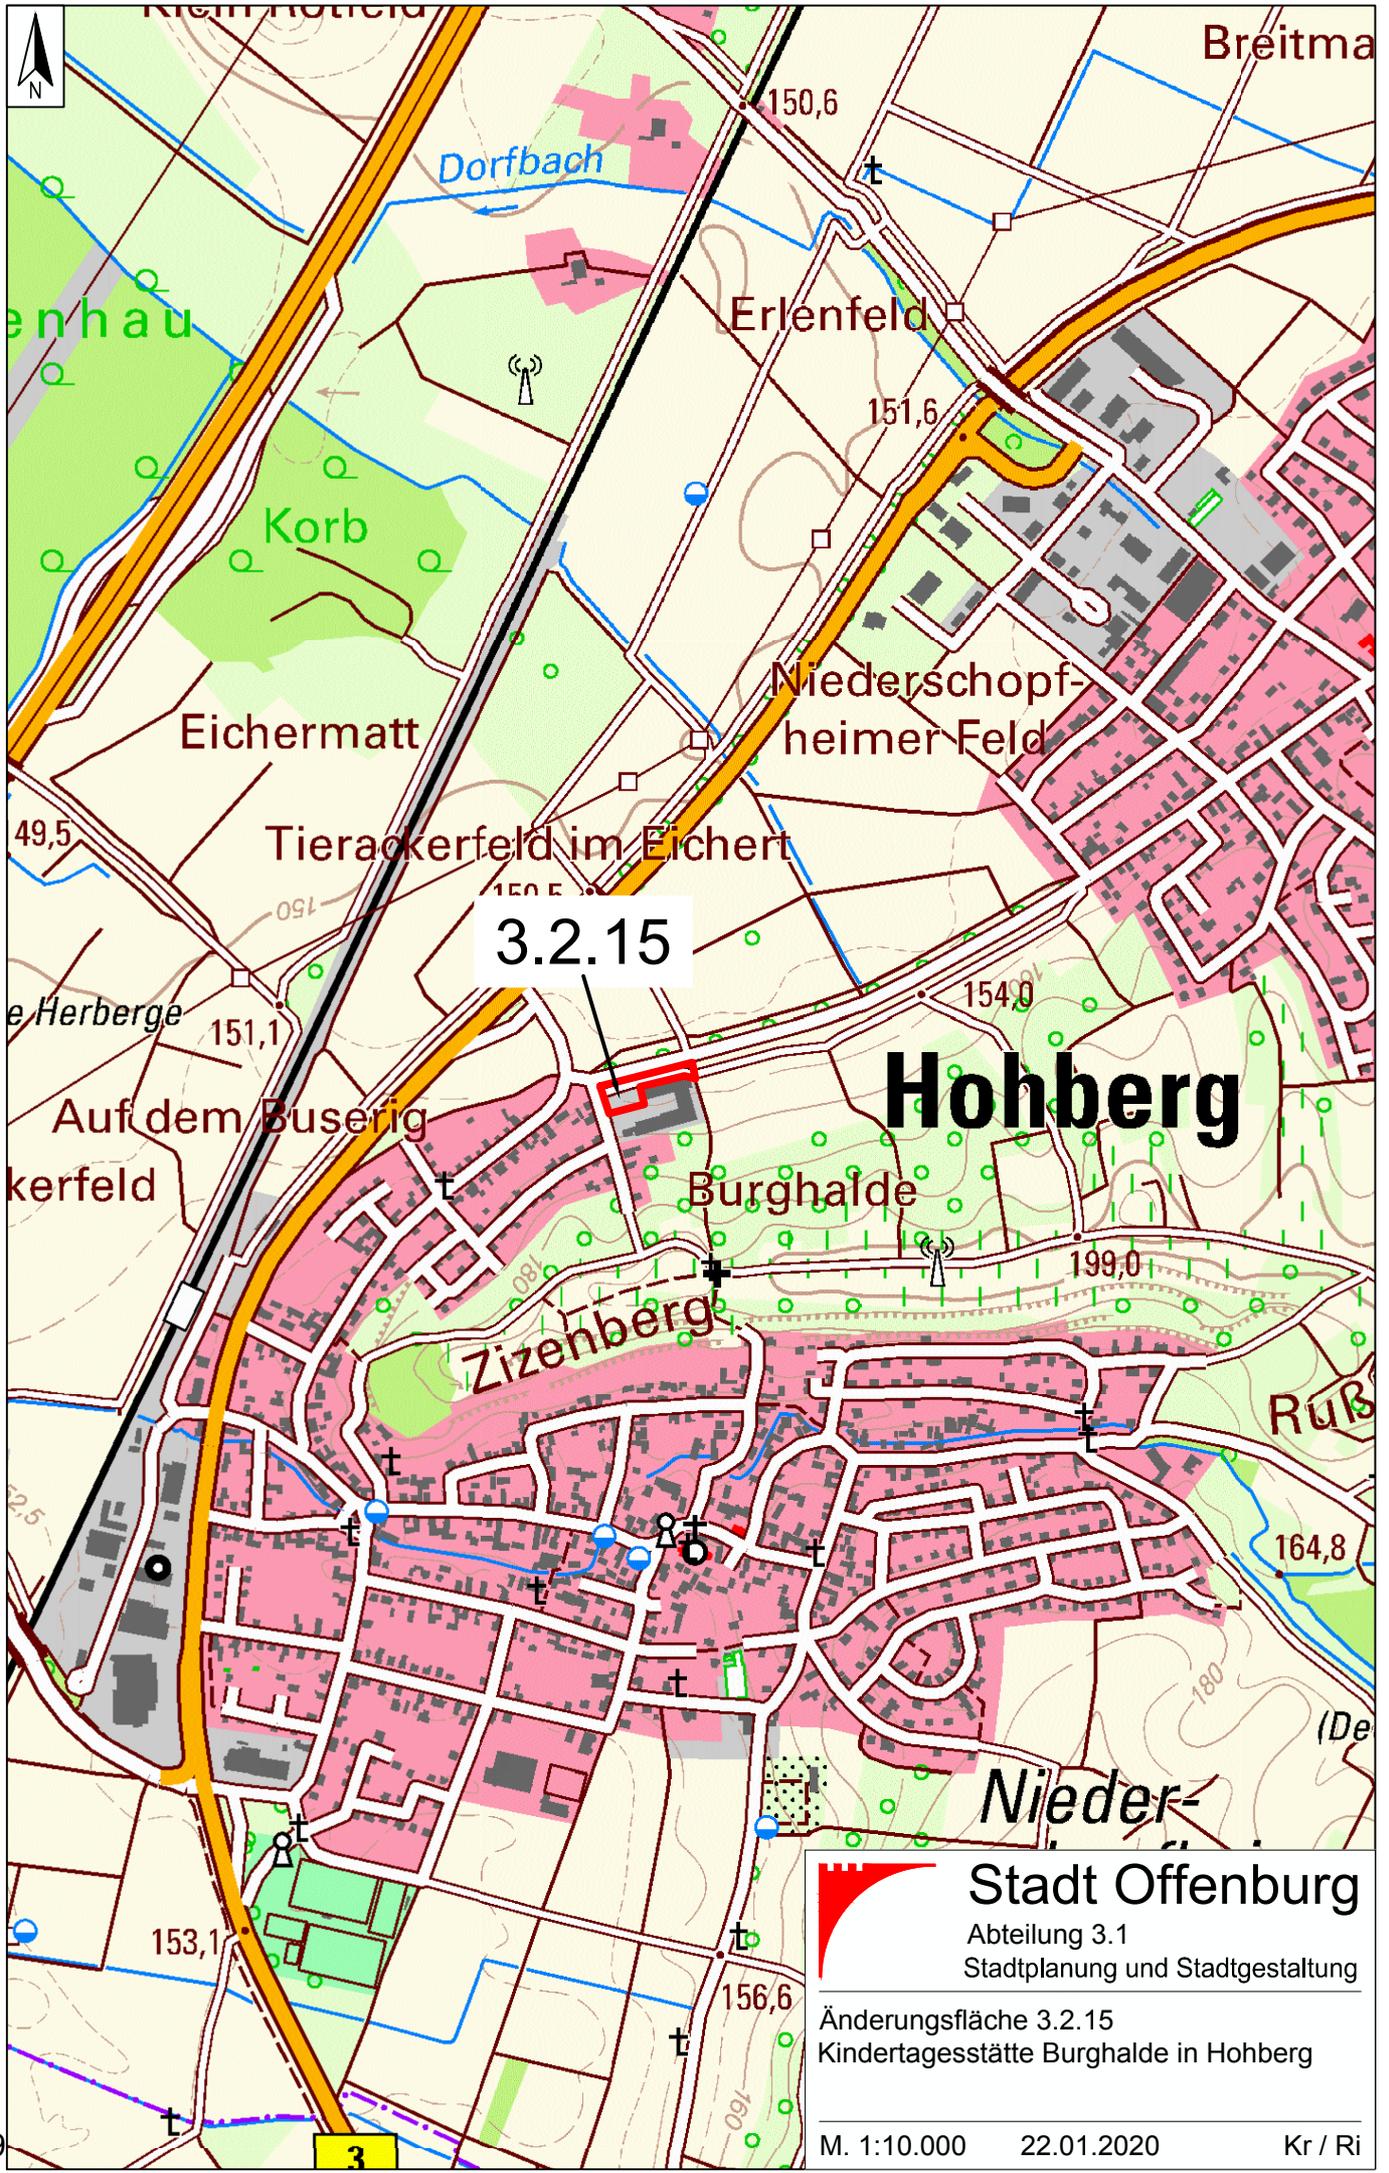


3.2.15

Hohberg

Stadt Offenburg
Abteilung 3.1
Stadtplanung und Stadtgestaltung

Änderungsfläche 3.2.15
Kindertagesstätte Burghalde in Hohberg

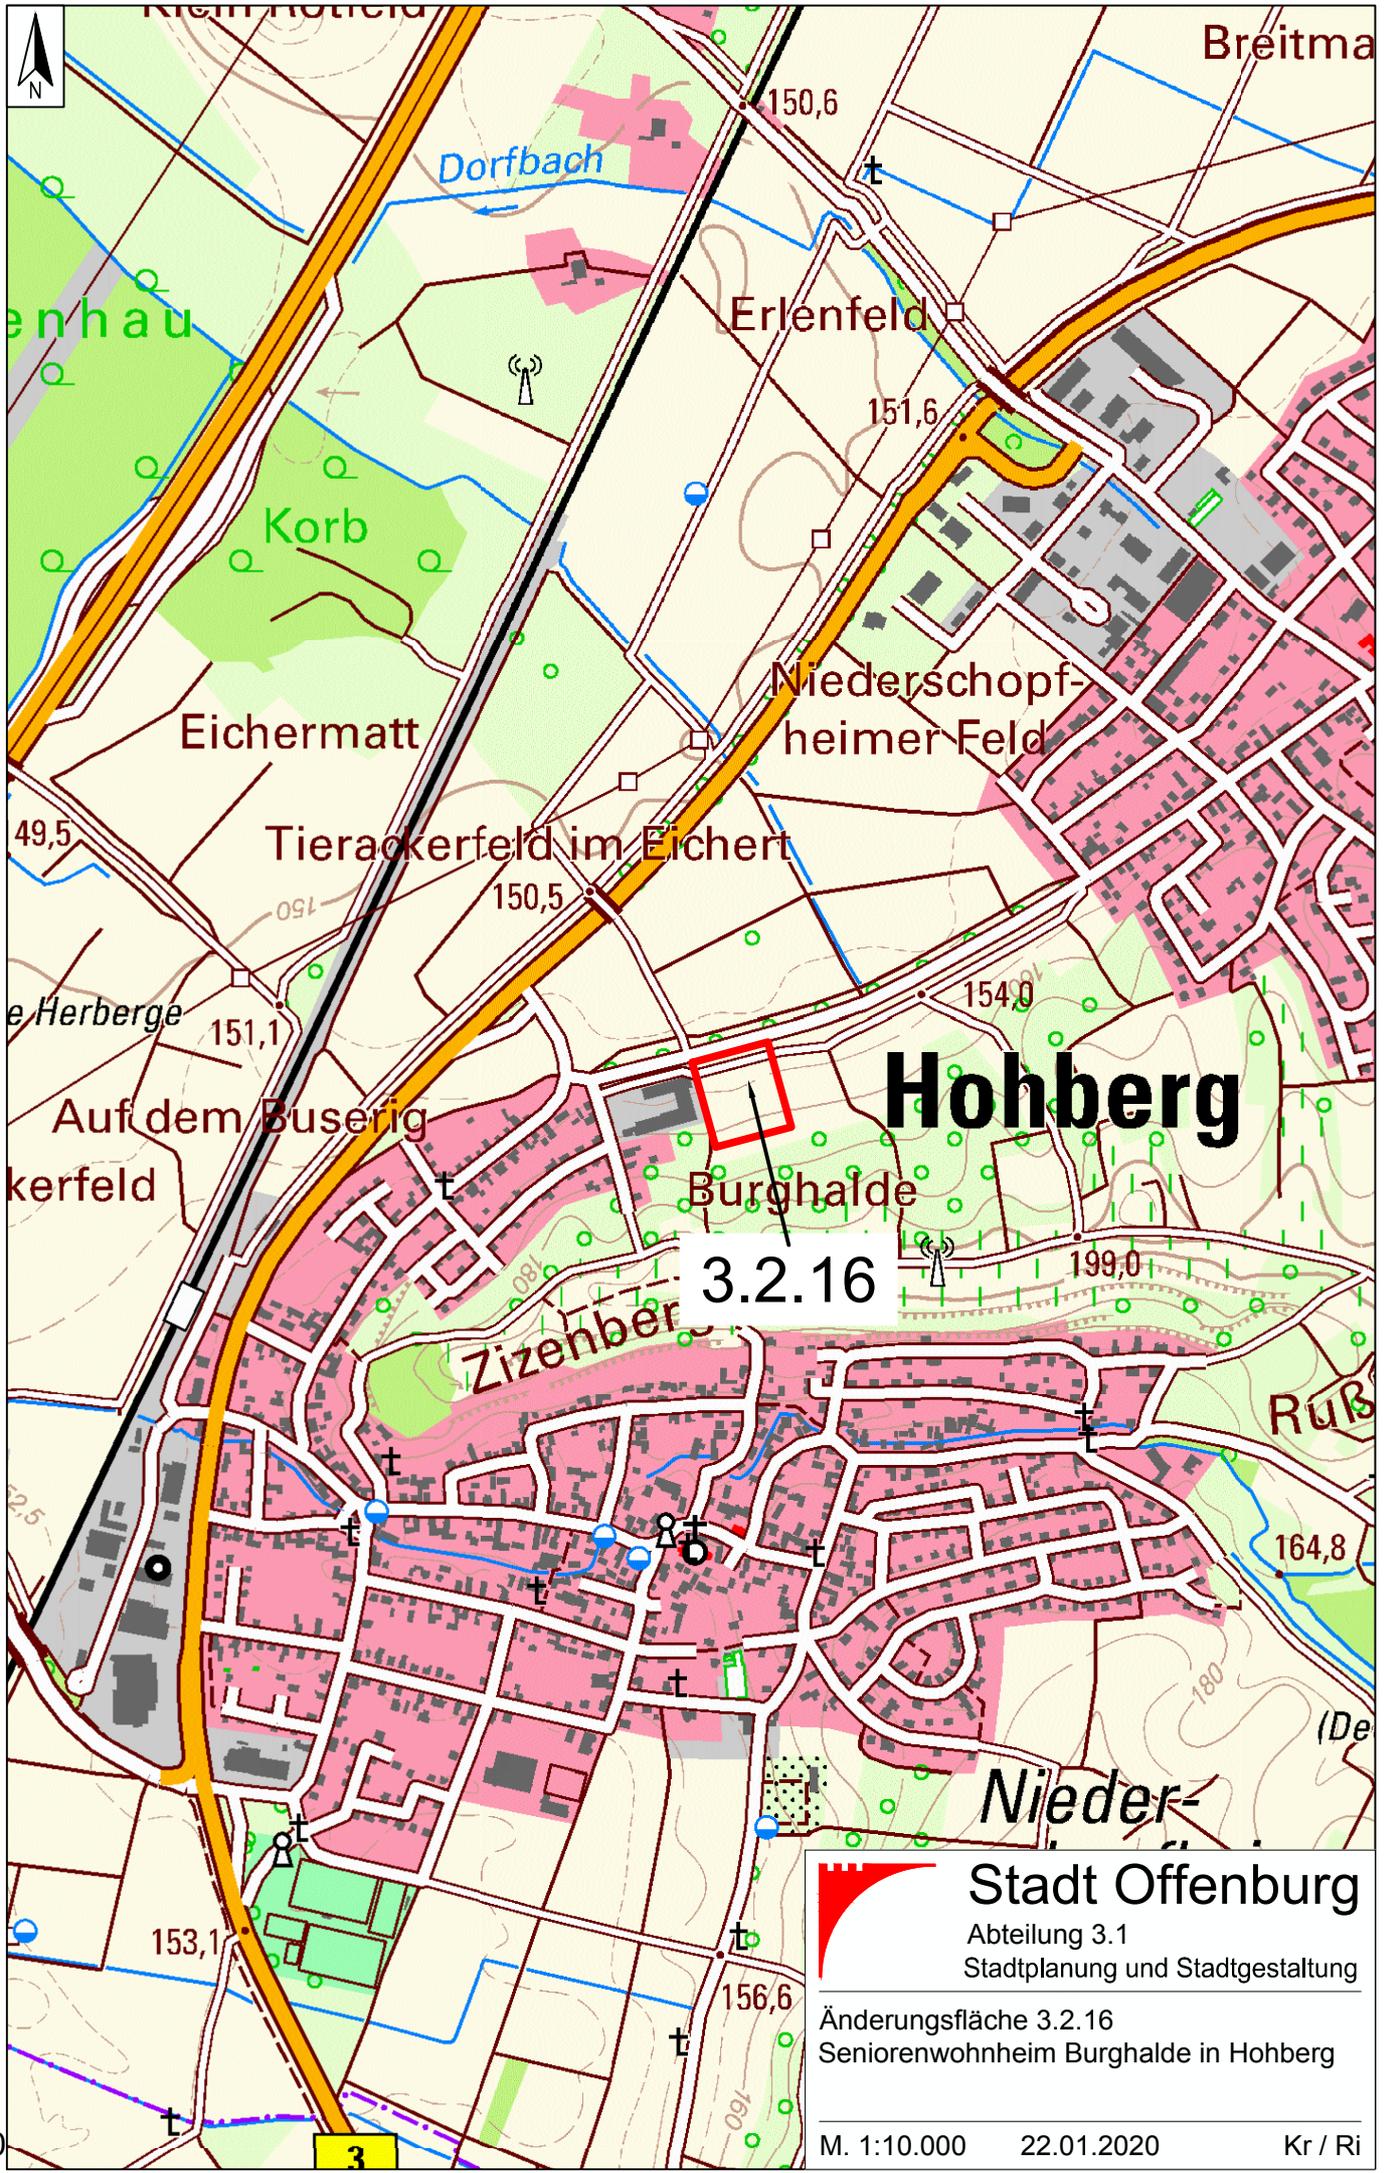


Hohberg

3.2.16

Stadt Offenburg
Abteilung 3.1
Stadtplanung und Stadtgestaltung

Änderungsfläche 3.2.16
Seniorenwohnheim Burghalde in Hohberg

M. 1:10.000 22.01.2020 Kr / Ri

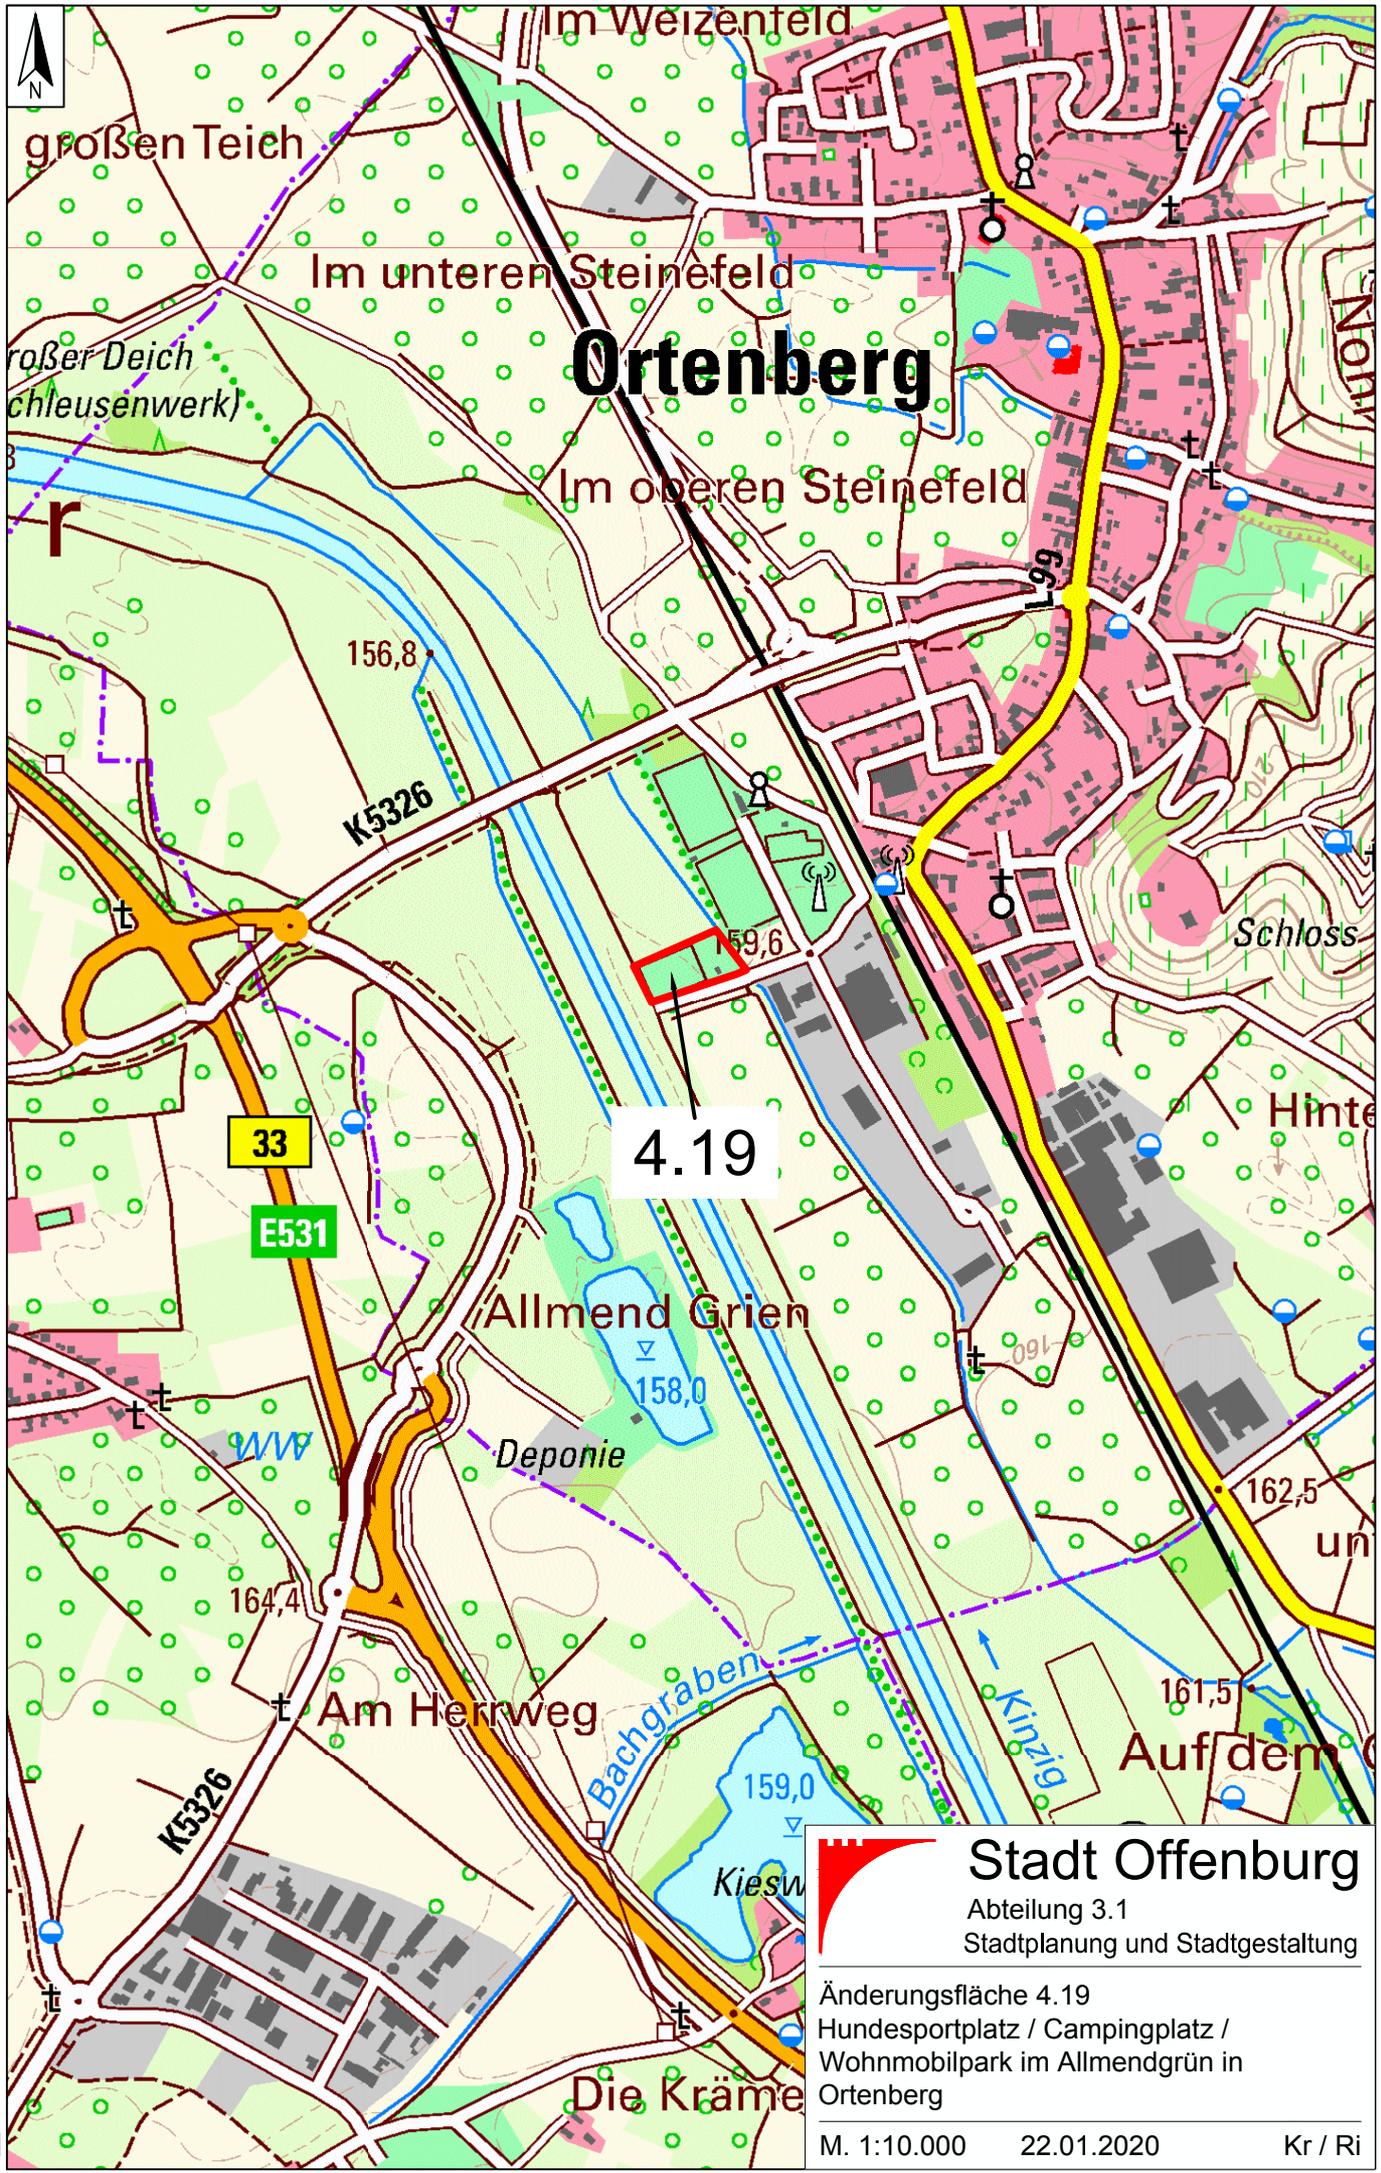

Ortenberg

4.19

Stadt Offenburg

Abteilung 3.1
Stadtplanung und Stadtgestaltung

Änderungsfläche 4.19
Hundesportplatz / Campingplatz /
Wohnmobilpark im Allmendgrün in
Ortenberg

M. 1:10.000 22.01.2020 Kr / Ri