



# Gestaltungskonzept für die Lärmschutzwand im Bereich Königswaldstraße

(Auszug aus der Gemeinderatsdrucksache Nr. 147/16 - für die übrigen Bereiche siehe dort)


## a) Gestaltungskonzept Wand – Ansicht/Grundriss ausgewählter Bereiche

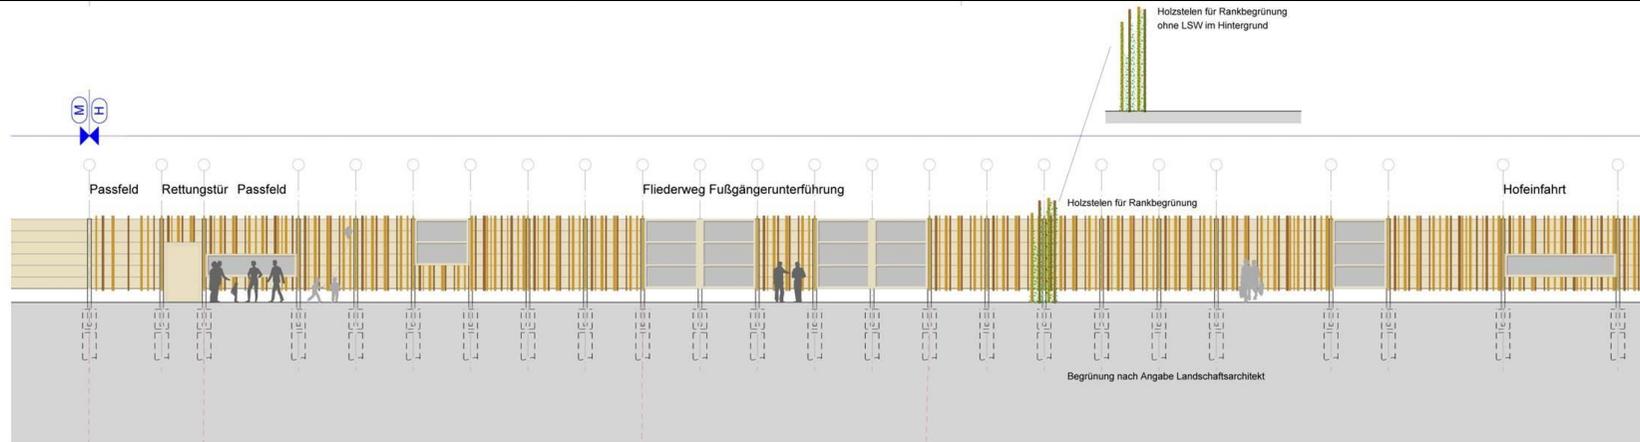


### Abwicklung\_LSW\_2\_Fliederweg

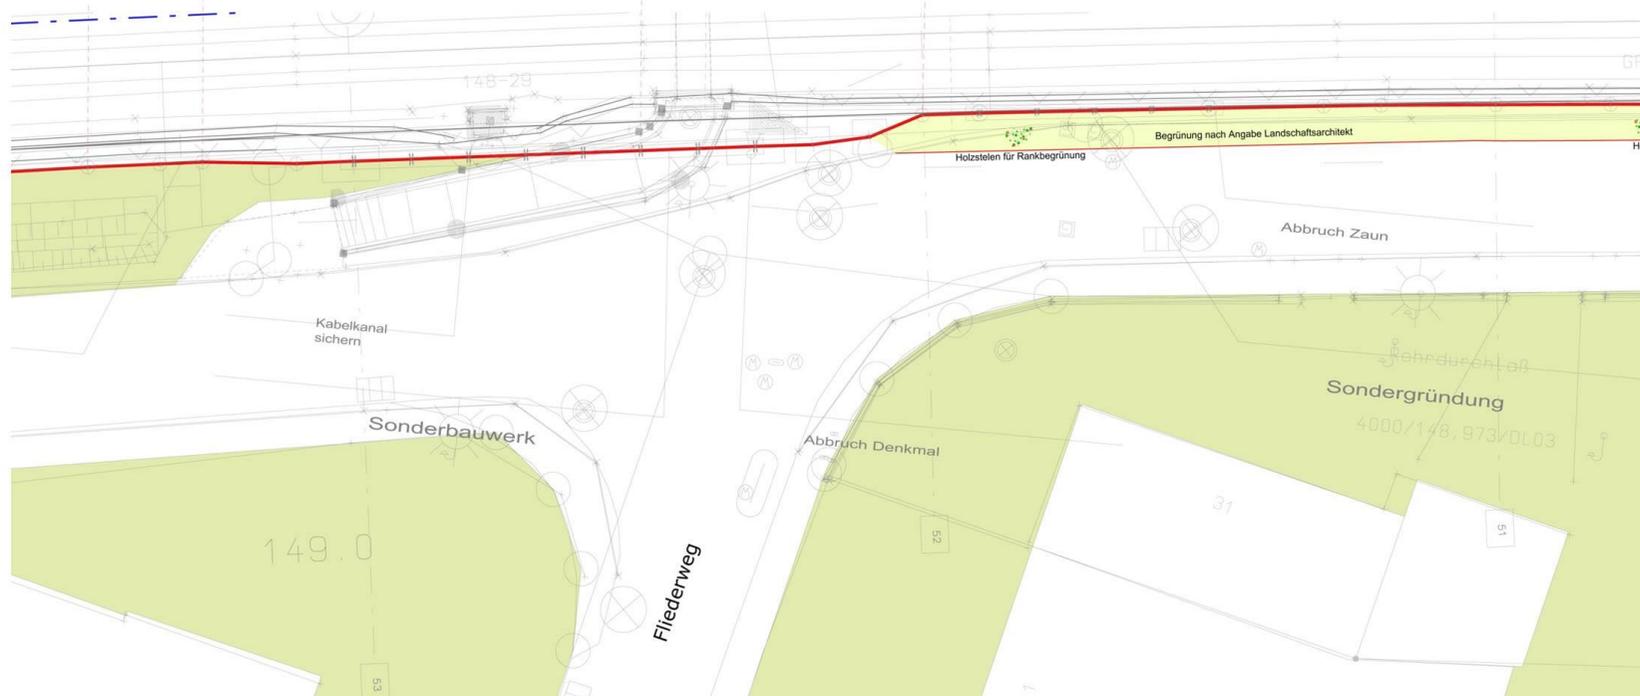

### Ausschnitt Lageplan\_LSW\_2\_Fliederweg

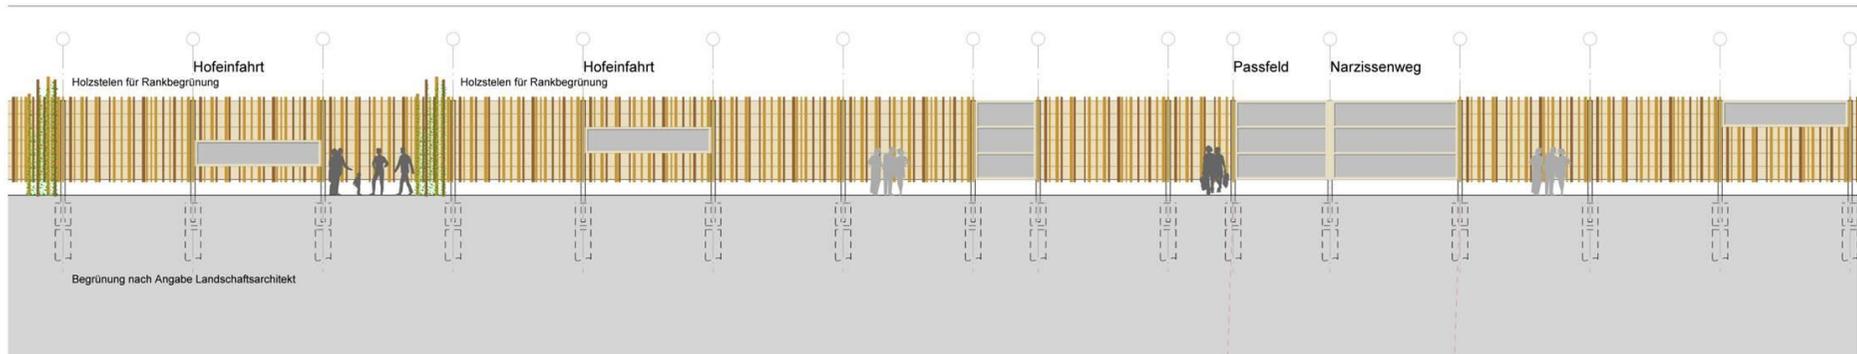


**Abwicklung\_LSW 2\_Narzissenweg**

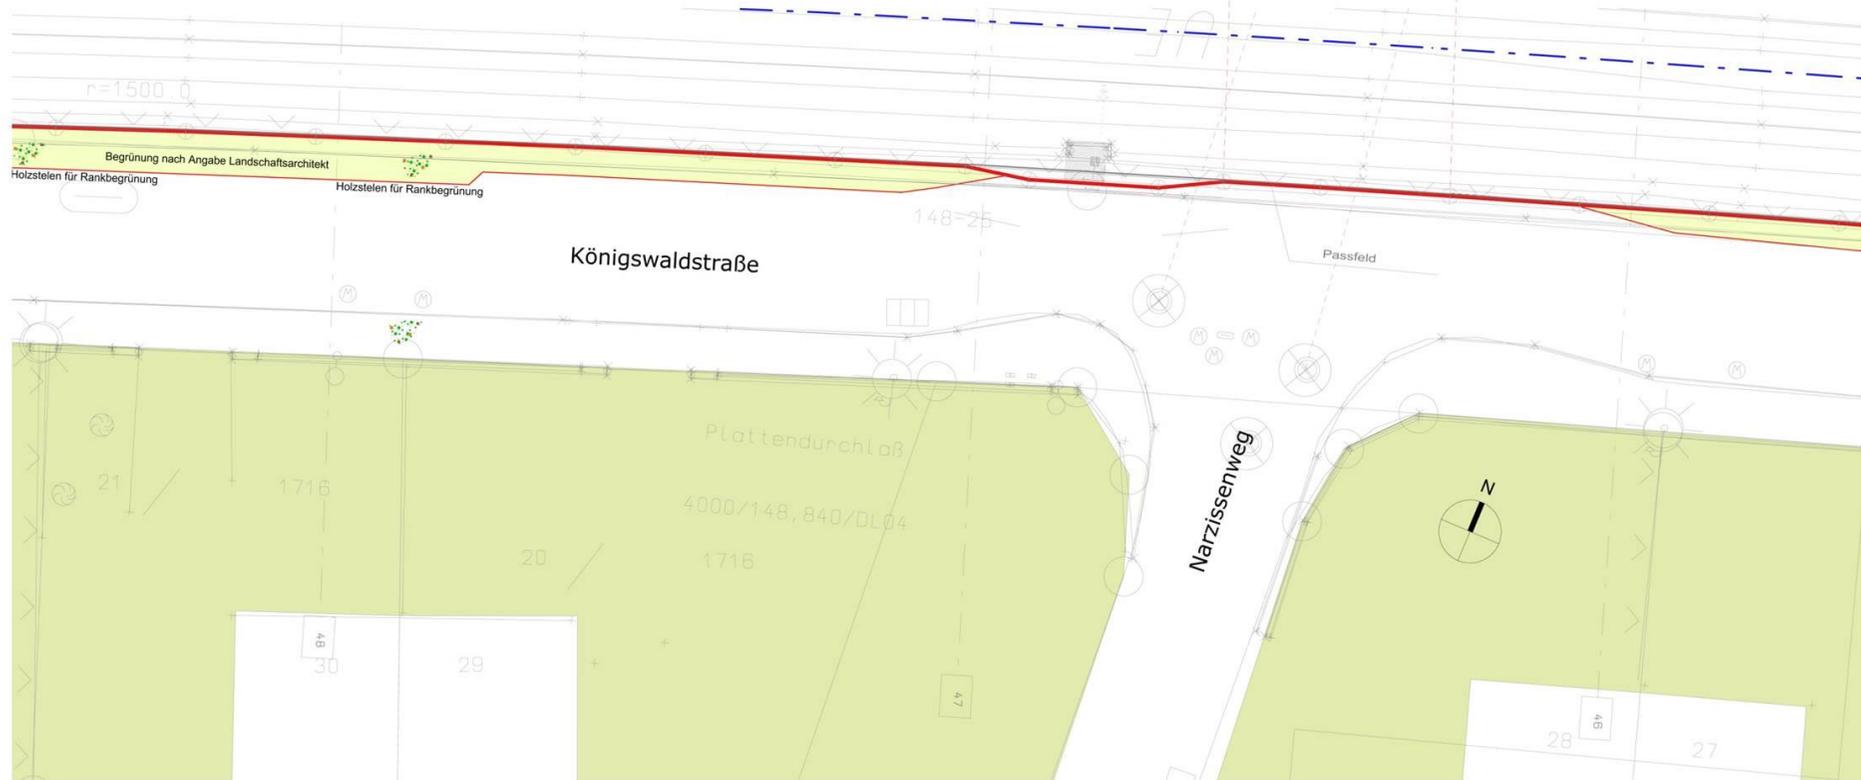

**Ausschnitt Lageplan\_LSW 2\_Narzissenweg**


(H) = Hoher Gestaltungsanspruch mit Holzlamellen ca. 507m (ca. 1489qm Aluelemente / ca. 295qm Fensterfläche = ~19.8%

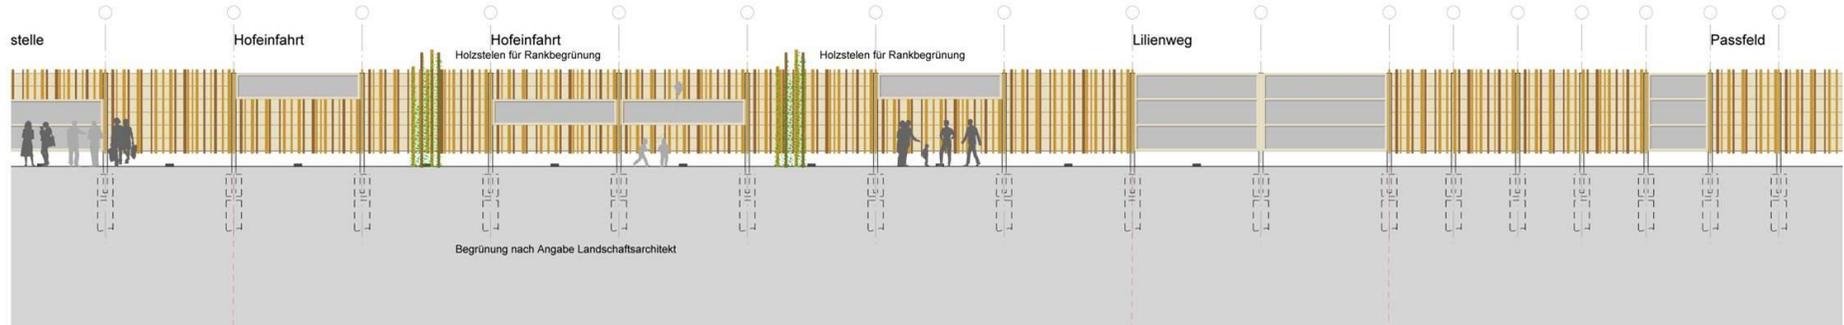


### Abwicklung\_LSW 2\_Lilienweg




### Ausschnitt Lageplan\_LSW 2\_Lilienweg

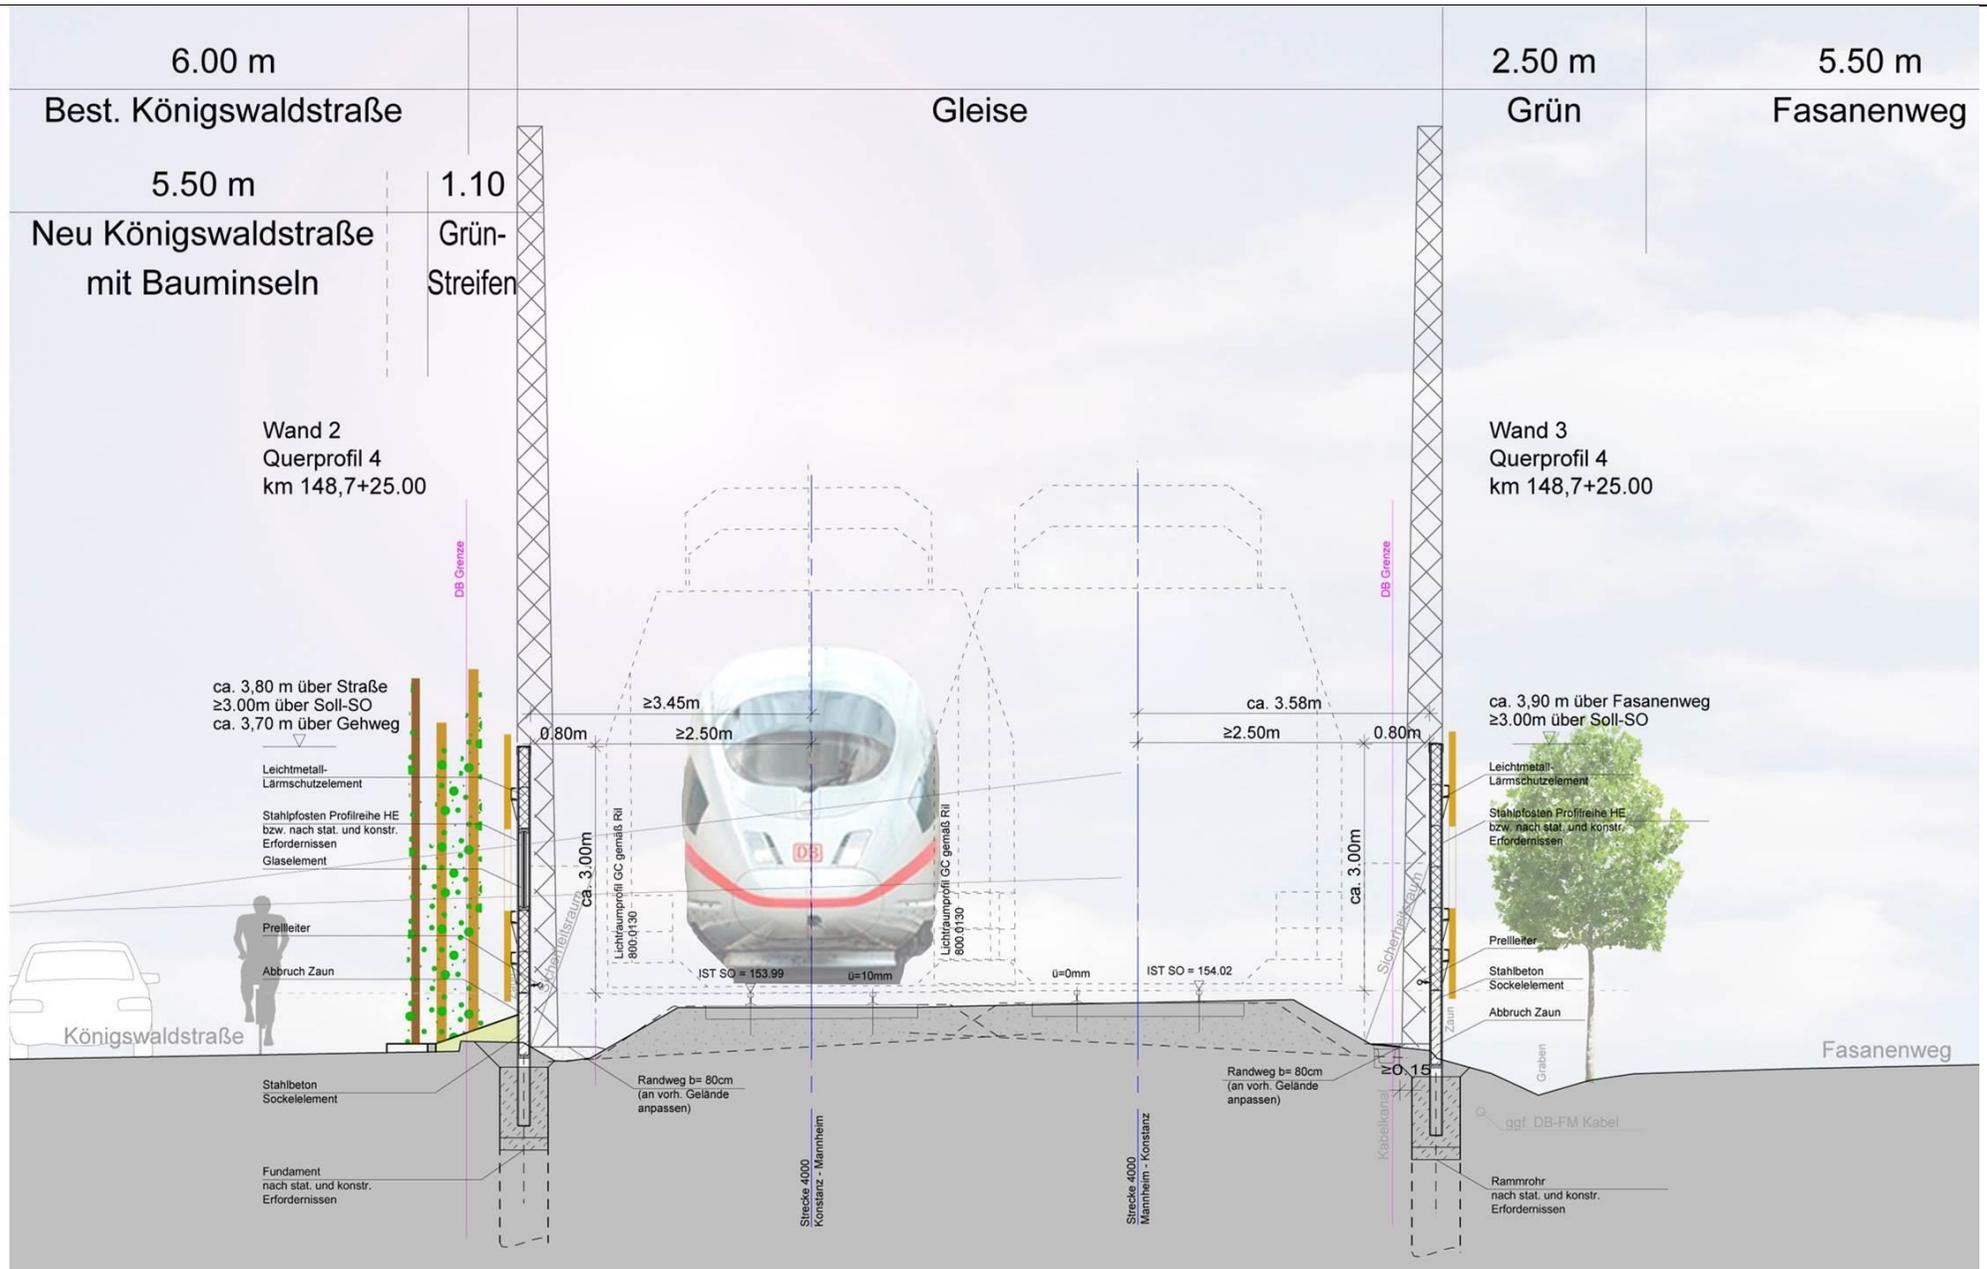


Querschnitt\_LSW 2\_Königswaldstraße bei Lilienweg

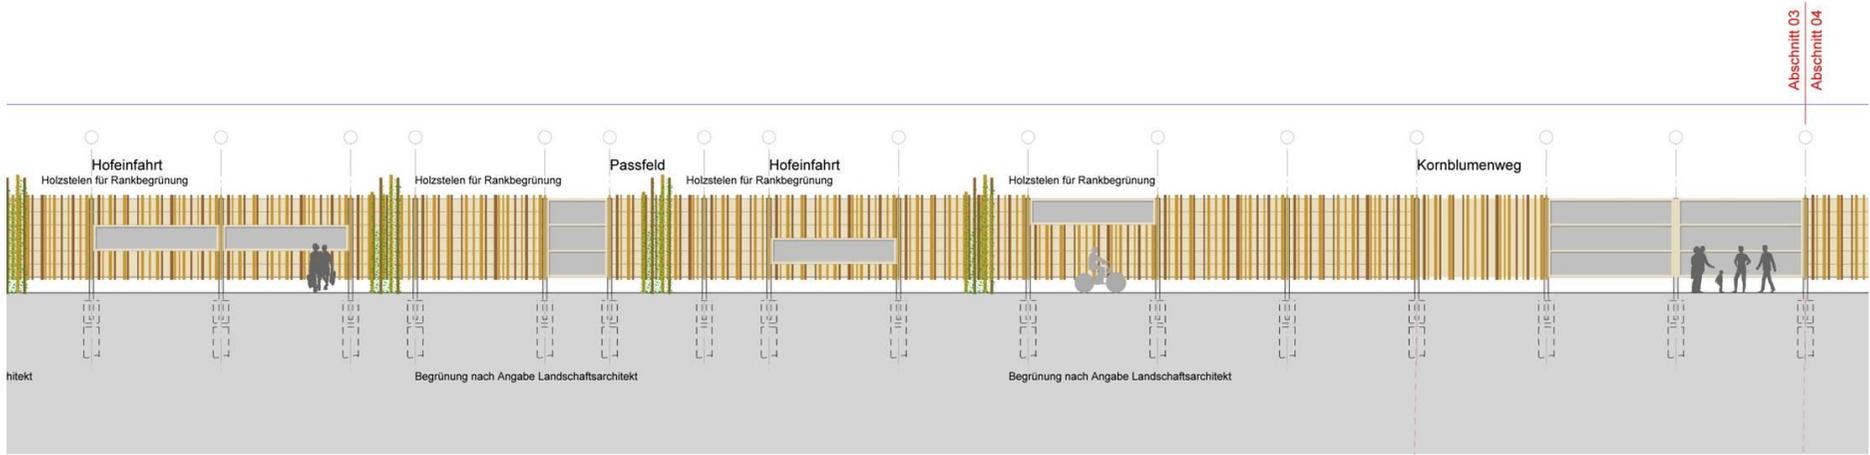


**Abwicklung\_LSW\_2\_Kornblumenweg**

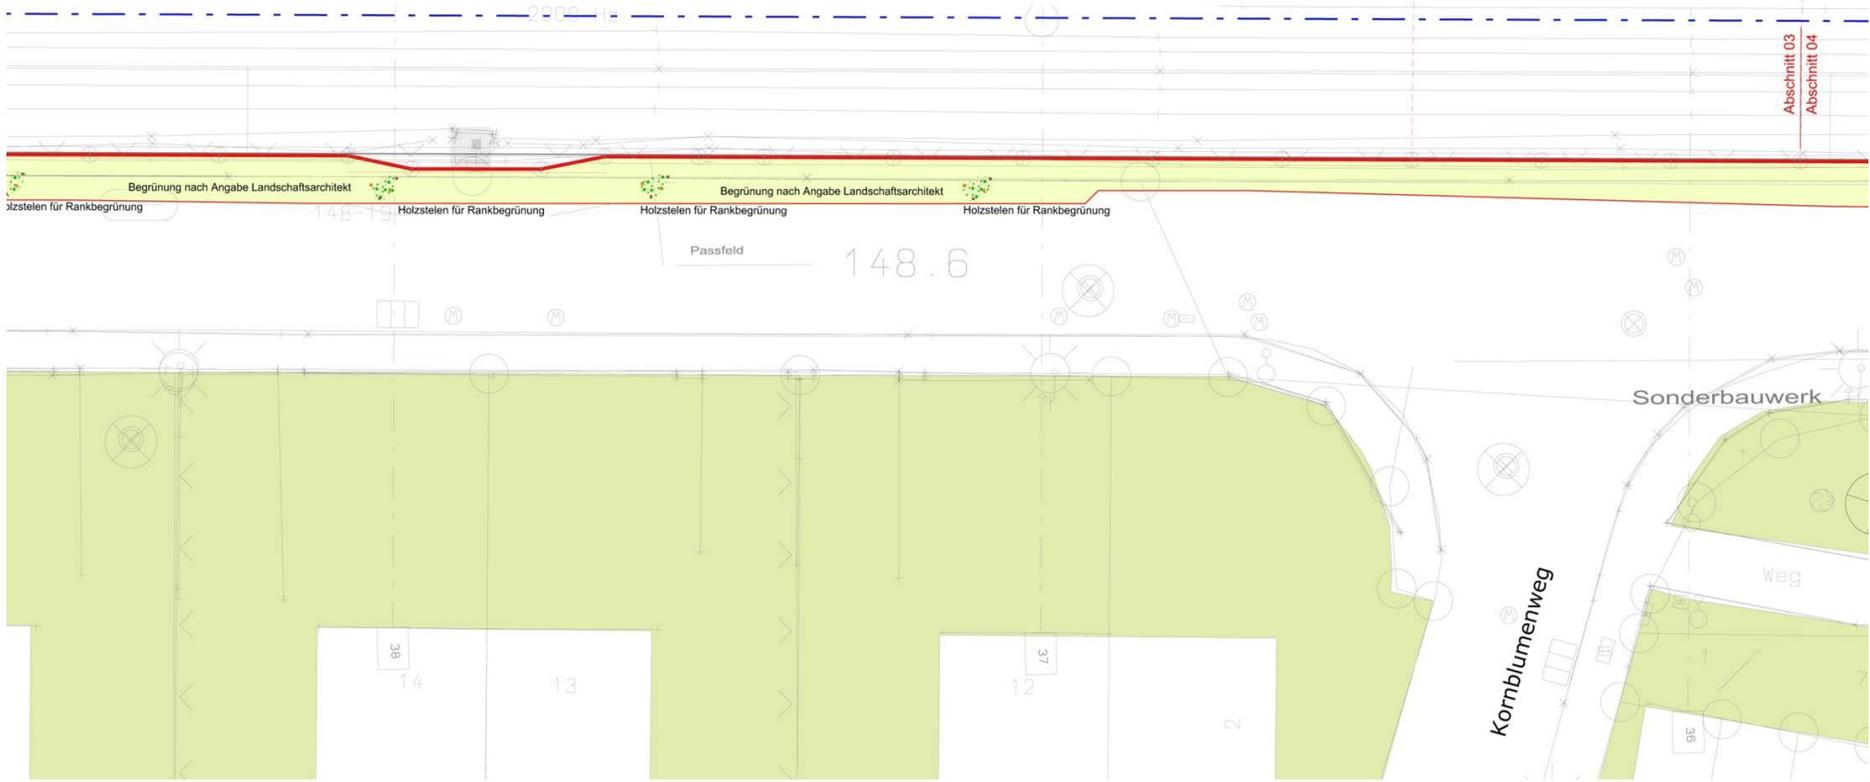

**Ausschnitt Lageplan\_LSW\_2\_Kornblumenweg**

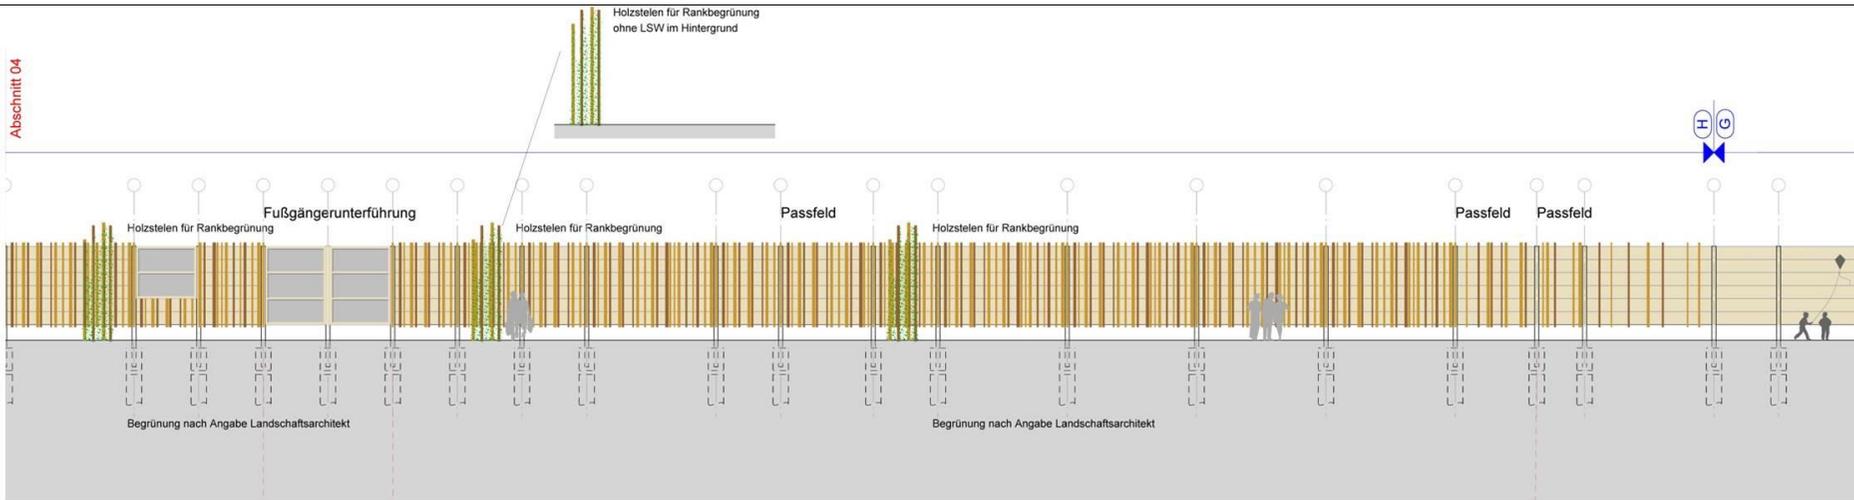


## Abwicklung\_LSW 2\_Akeleiweg

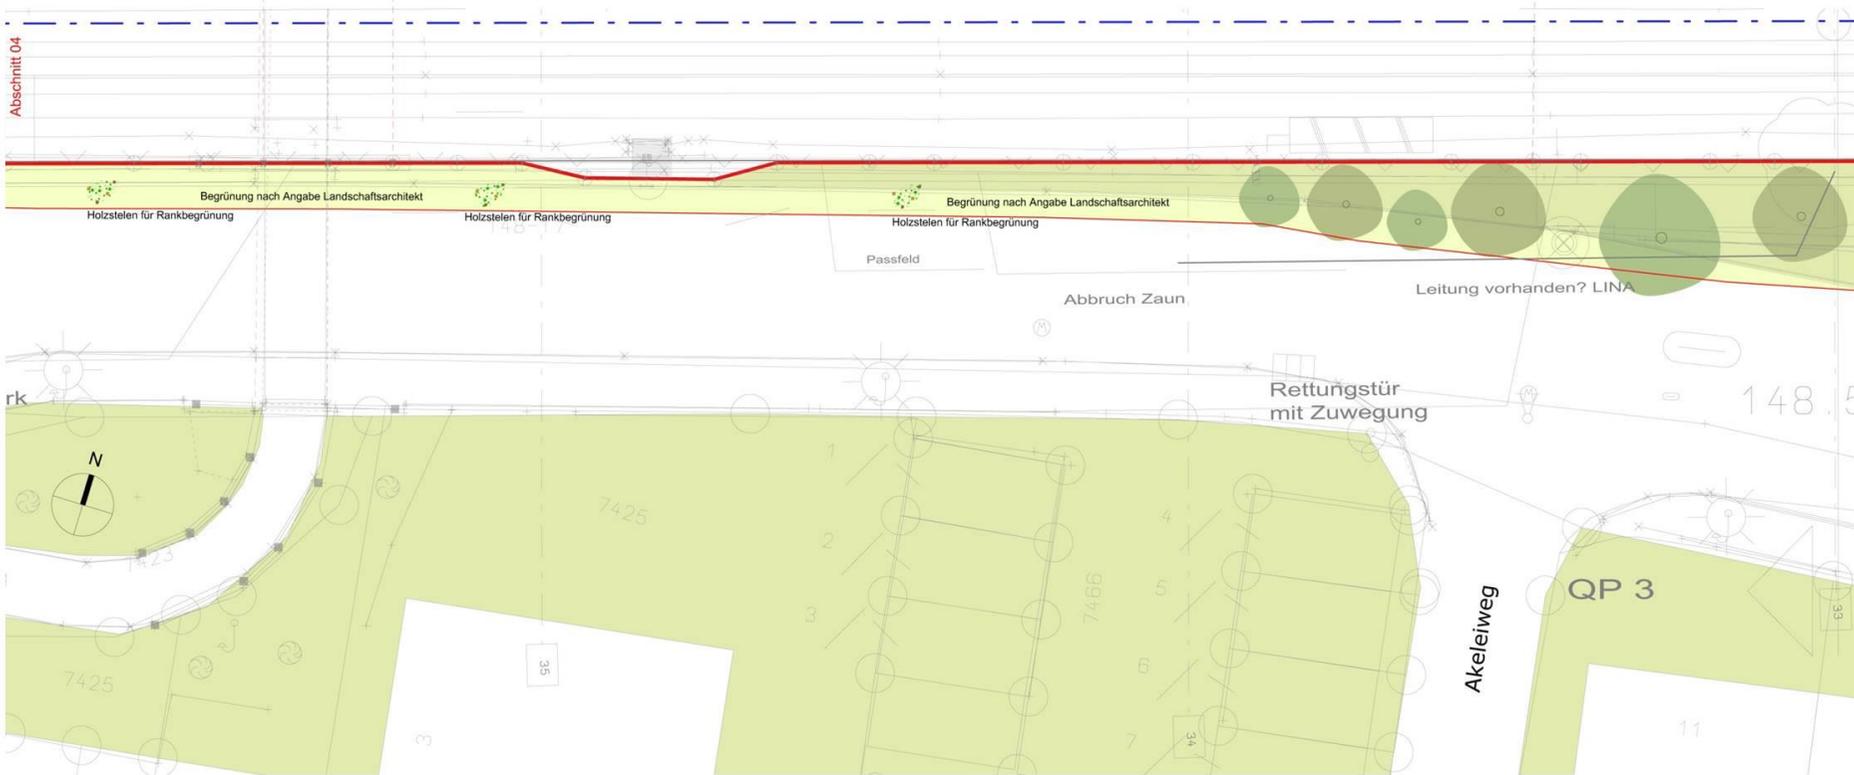

## Ausschnitt Lageplan\_LSW 2\_Akeleiweg


spruch mit Rankbegrünung ca. 122m

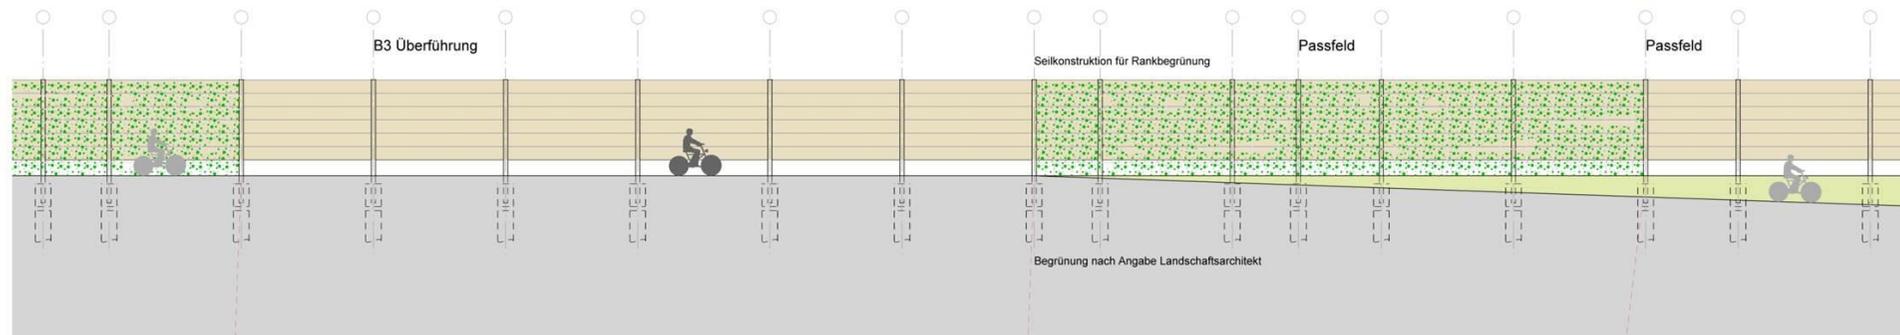


## Abwicklung\_LSW 2\_Pappelweg-B3



## Ausschnitt Lageplan\_LSW 2\_Pappelweg-B3

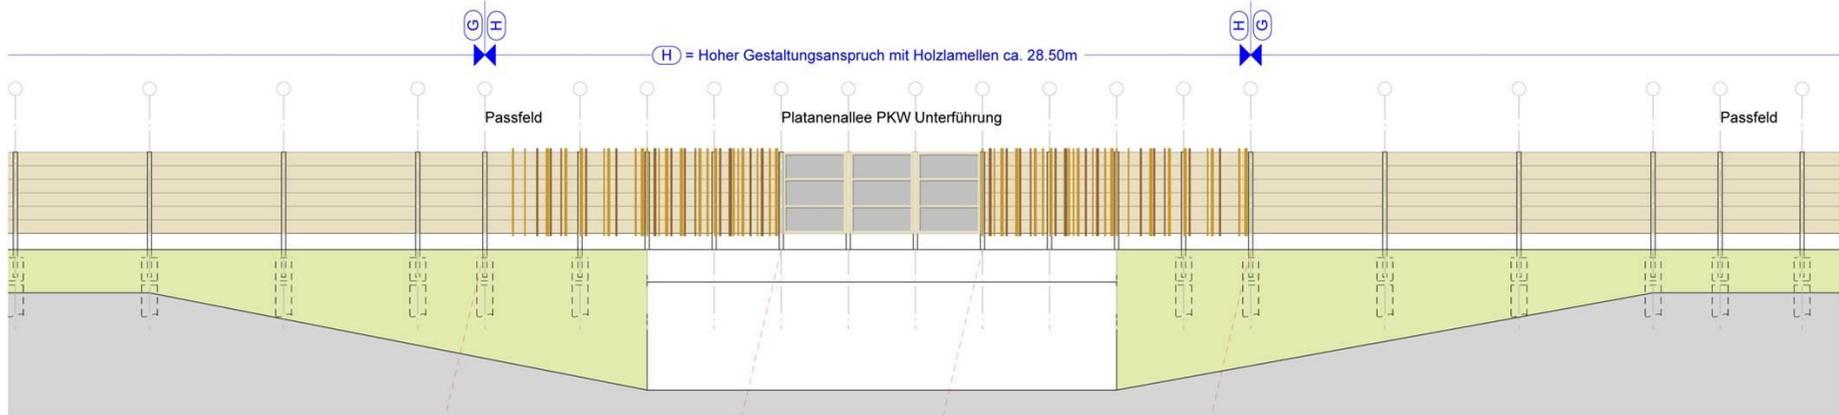

**Abwicklung\_LSW 2\_Platanenallee**

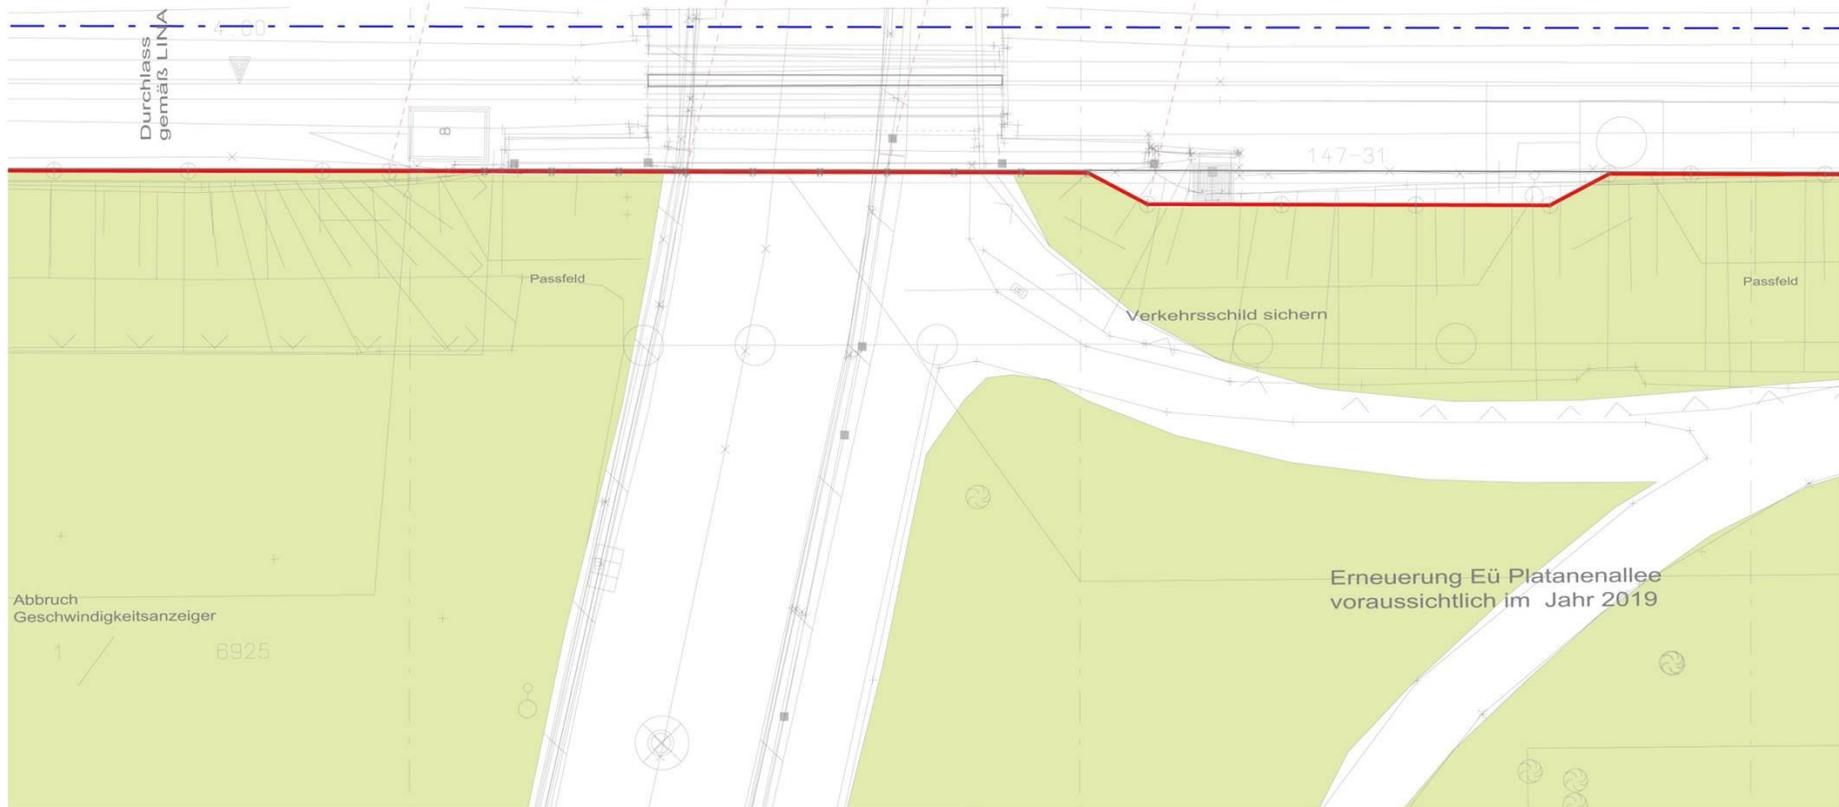

**Ausschnitt Lageplan\_LSW 2\_Platanenallee**

b) Vegetationskonzept vorgelagerte Zone – Ansicht/Grundriss ausgewählter Bereiche

