




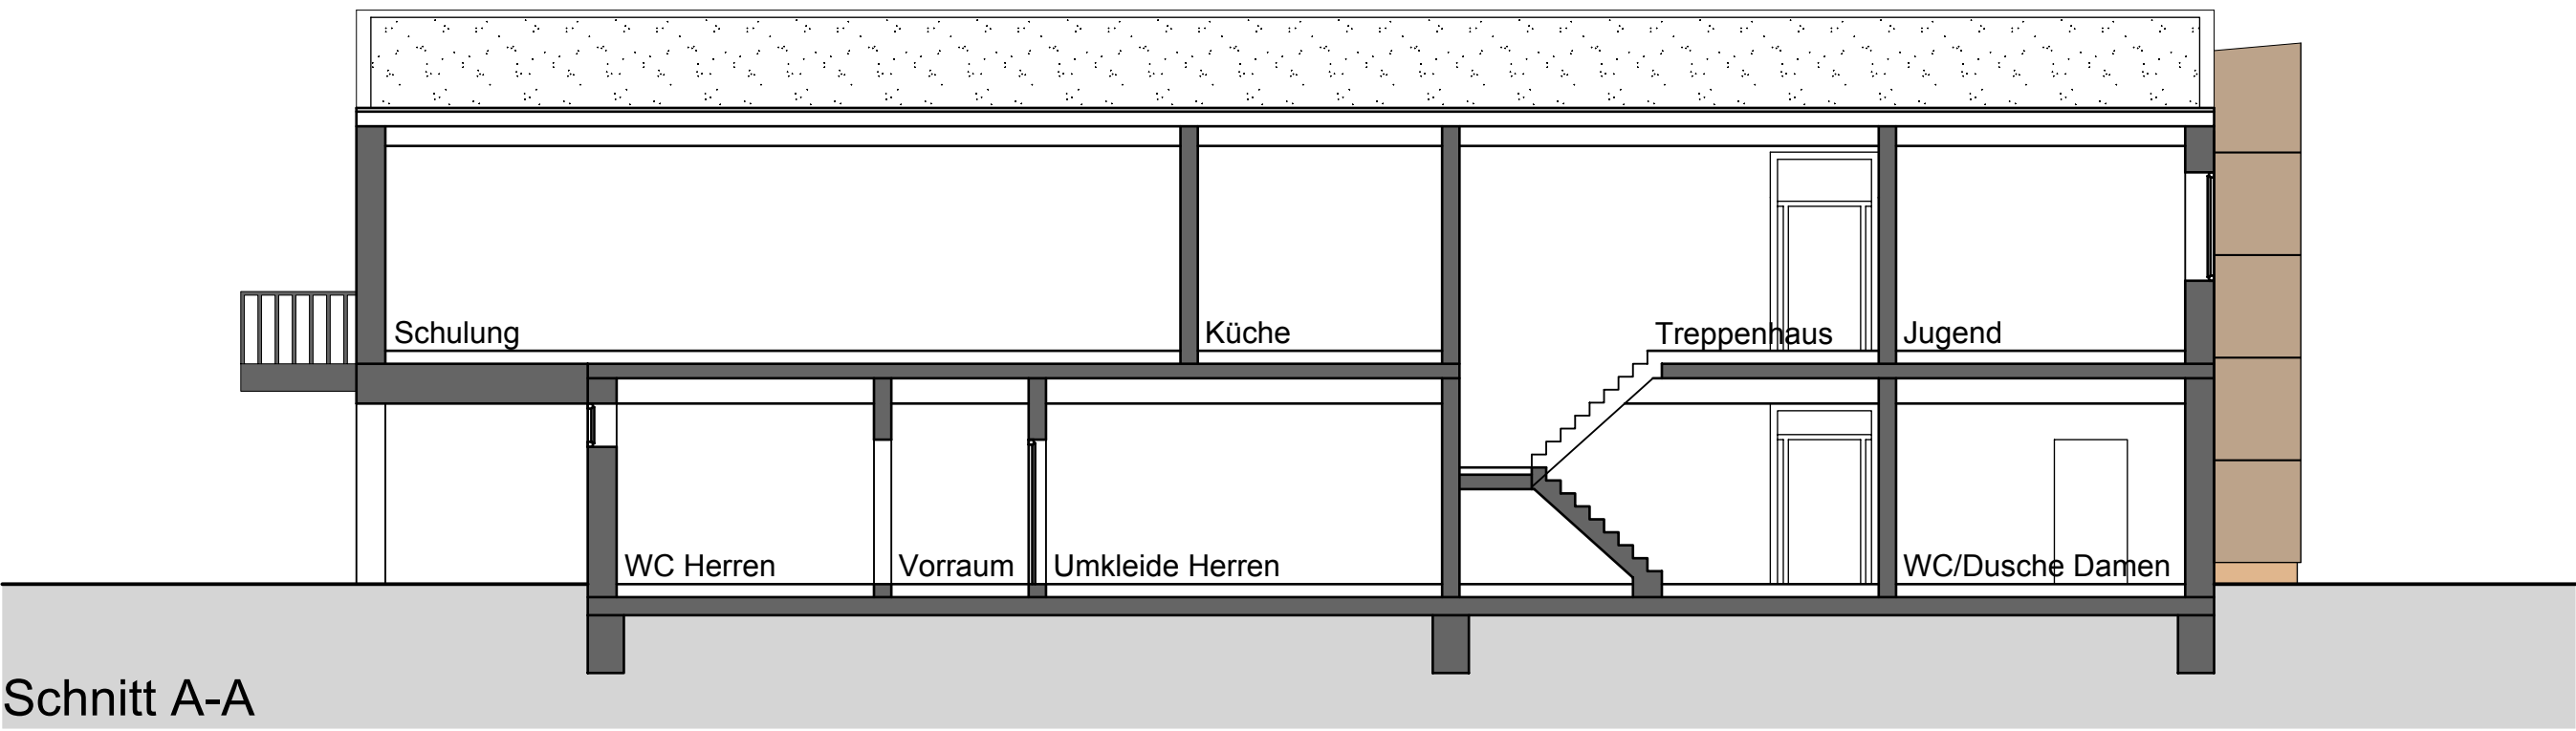

Schnitt A-A

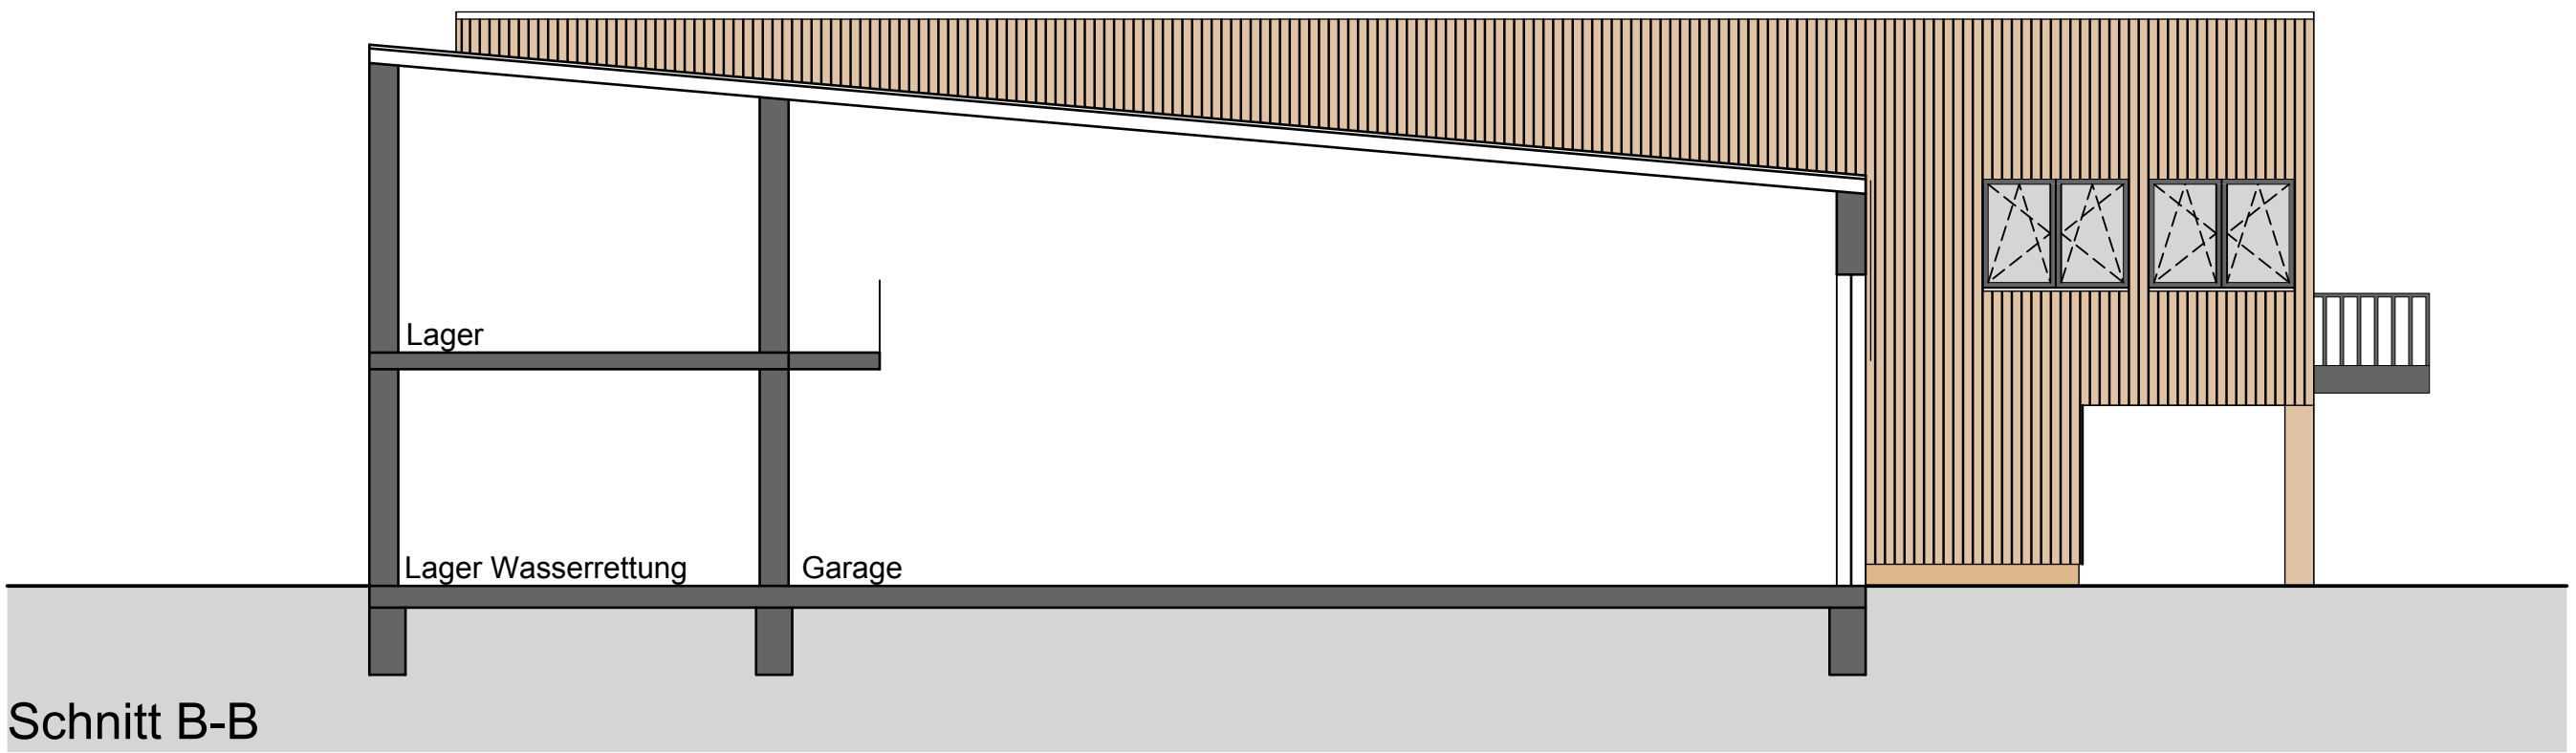

Schnitt B-B

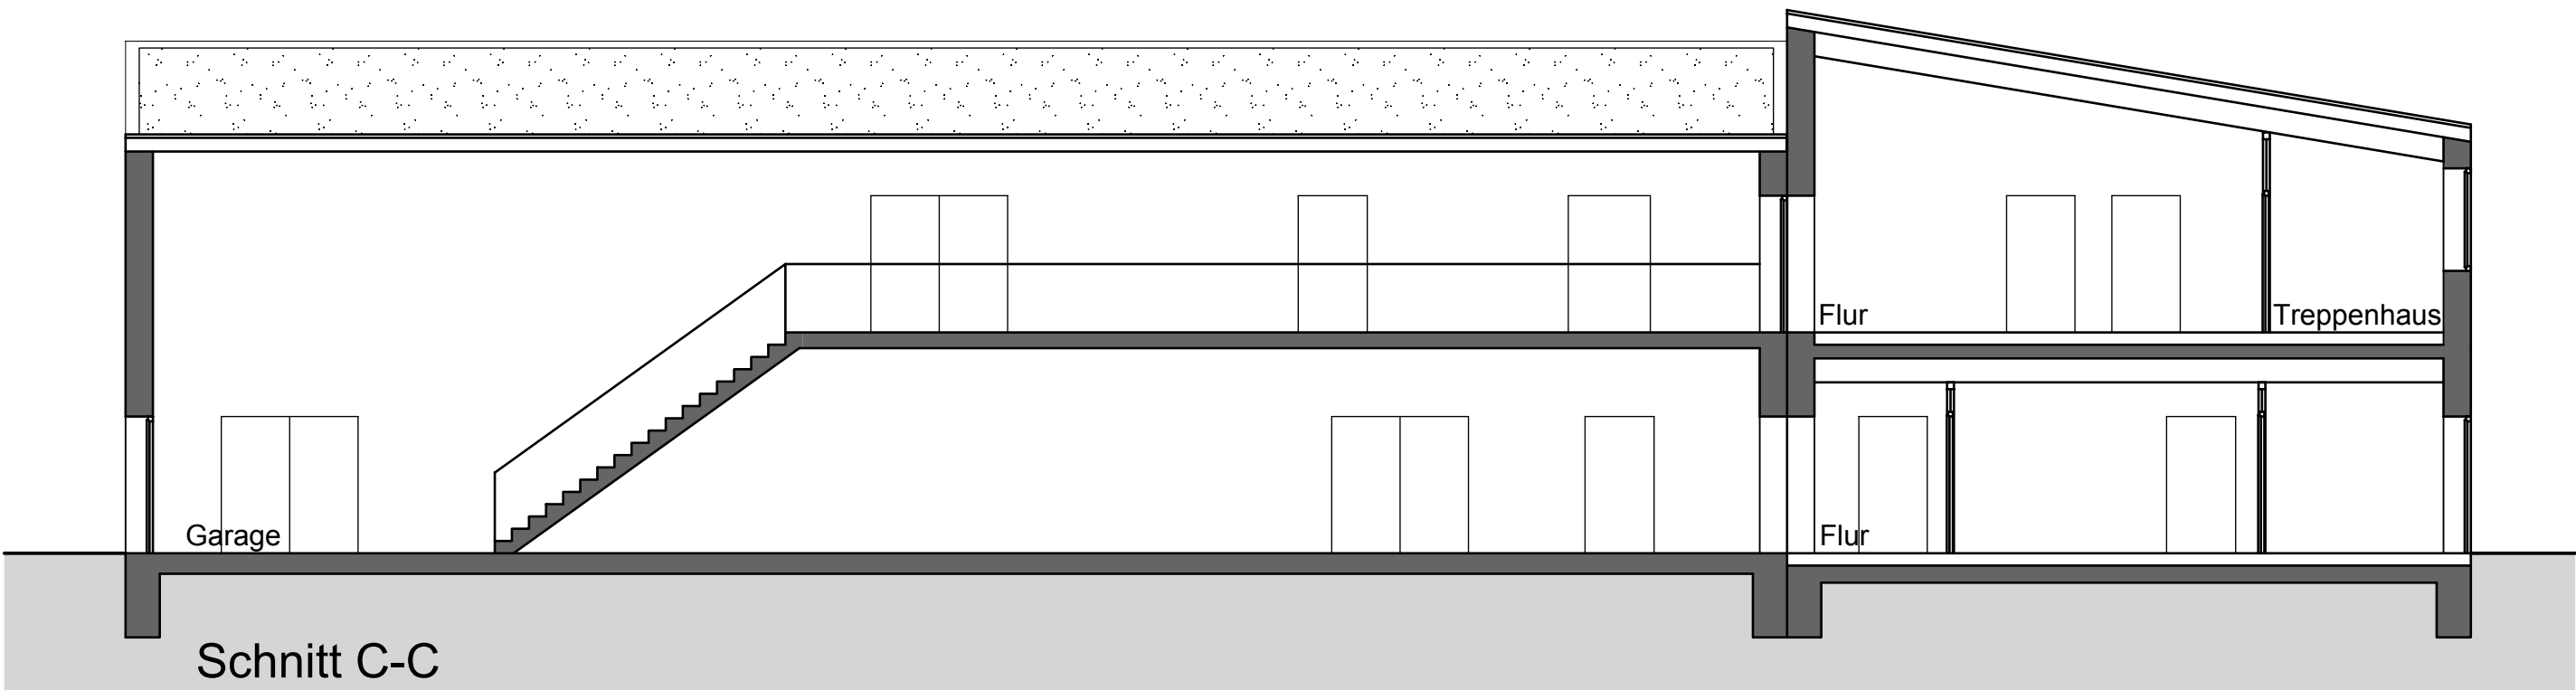

Schnitt C-C

Entwurf



Stadt
Offenburg

Fachbereich 5
Hochbau.Grünflächen und Umweltschutz
Wilhelmstrasse 12 77654 Offenburg

Abteilung 5.3
Planung

Bauvorhaben: **Neubau Feuerwehrhaus West**
Lindenstraße 14, 77656 Offenburg-Waltersweiler

Gebäude Nr.
086

Planinhalt: **Schnitte**

Datum: 14.10.2020

Geändert:

Der Bauherr:

Bearbeitet: Kaschnikow

Gezeichnet: Perlich

Fachbereichsleitung

Maßstab:

Plannummer:

Der Architekt:

1 : 100

E 004

Projektleitung

Allplan 2018