
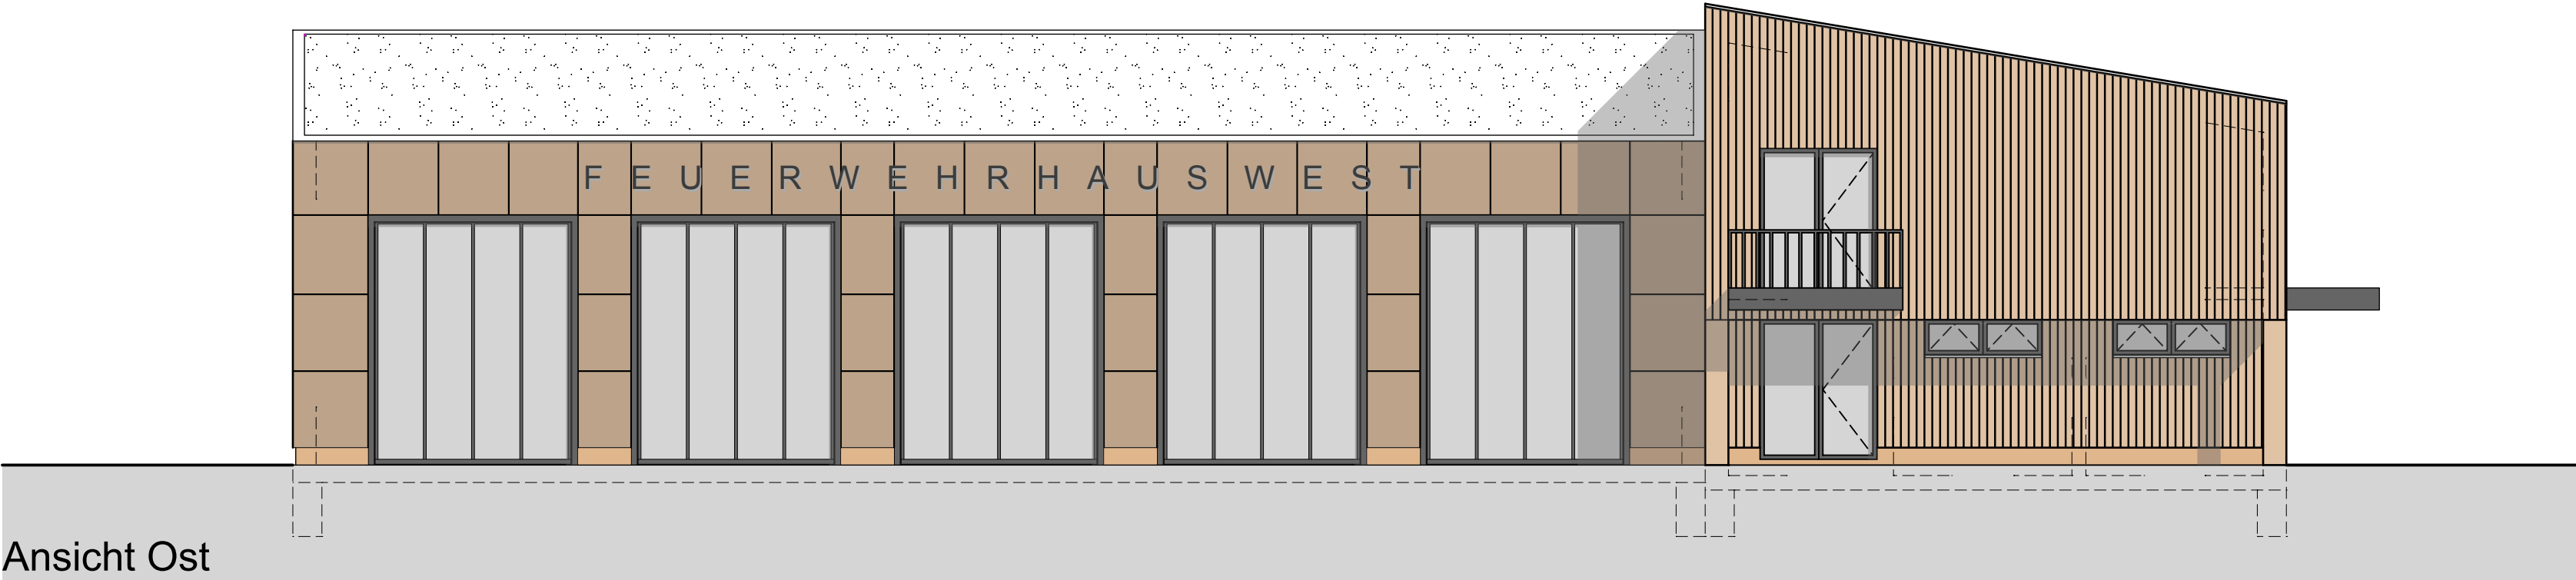


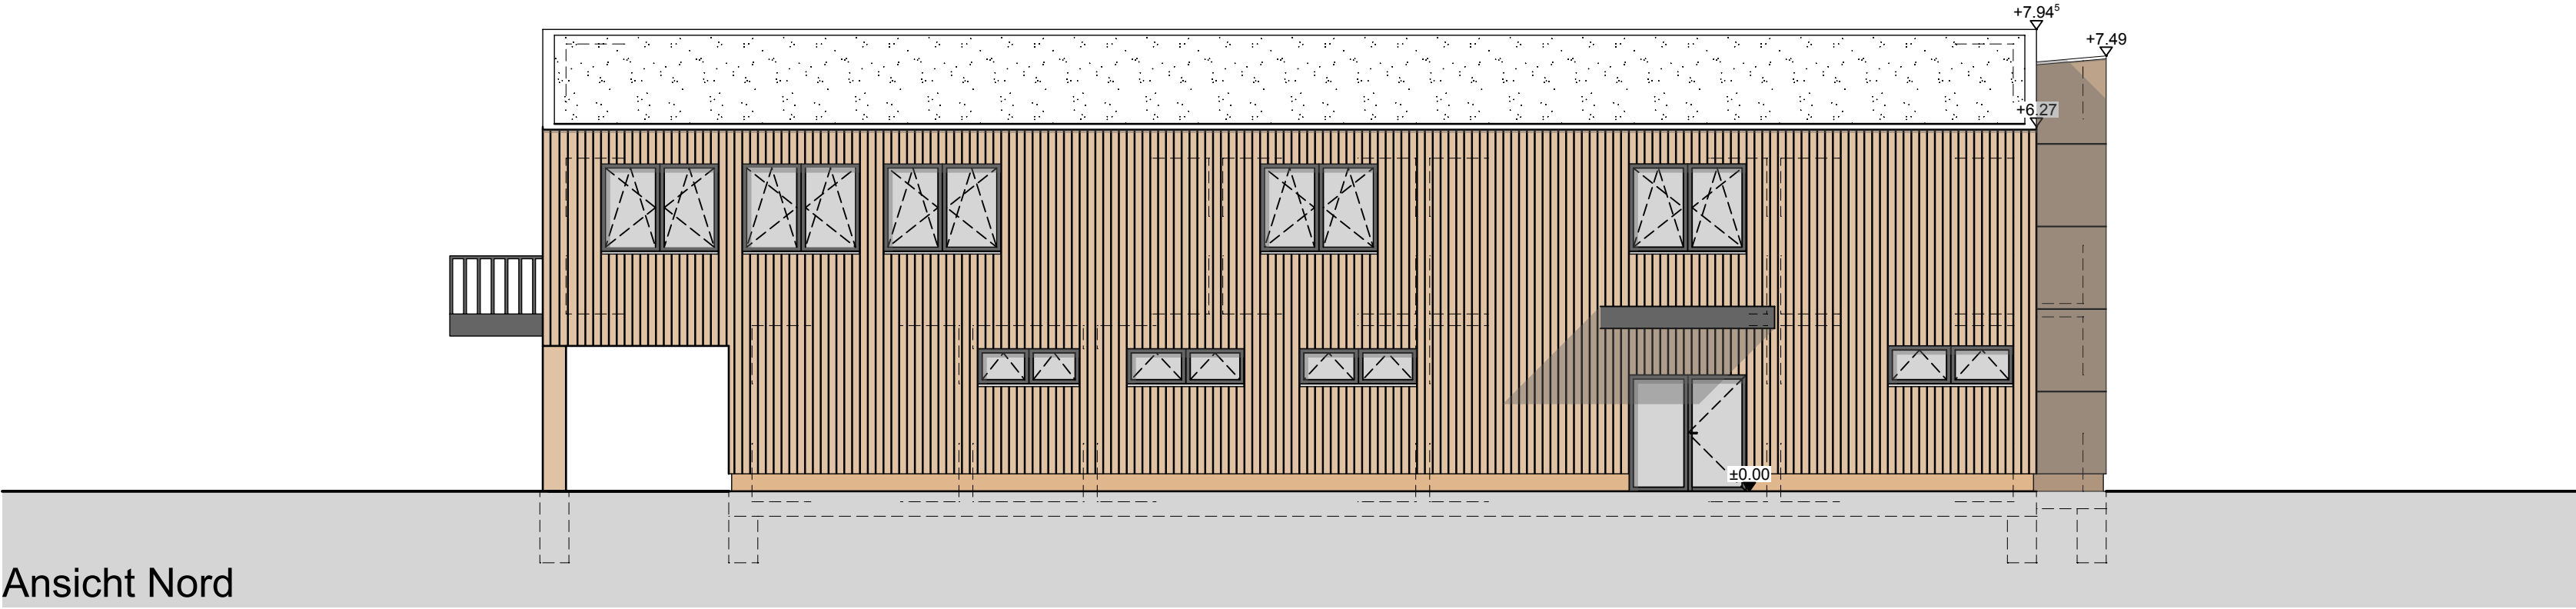

Entwurf				
	Fachbereich 5 Hochbau.Grünflächen und Umweltschutz Wilhelmstrasse 1277654 Offenburg			
	Stadt Offenburg Abteilung 5.3 Planung			
Bauvorhaben: Neubau Feuerwehrhaus West Lindenstraße 14, 77656 Offenburg-Waltersweiler				Gebäude Nr. 086
Planinhalt: Ansicht Nord und Ost				
Datum:	14.10.2020	Geändert:	Der Bauherr:	
Bearbeitet:	Kaschnikow			
Gezeichnet:	Perlich			
Maßstab:	1 : 100	Plannummer:	Der Architekt:	
		E 005		
			Projektleitung	