


Ansicht Süd

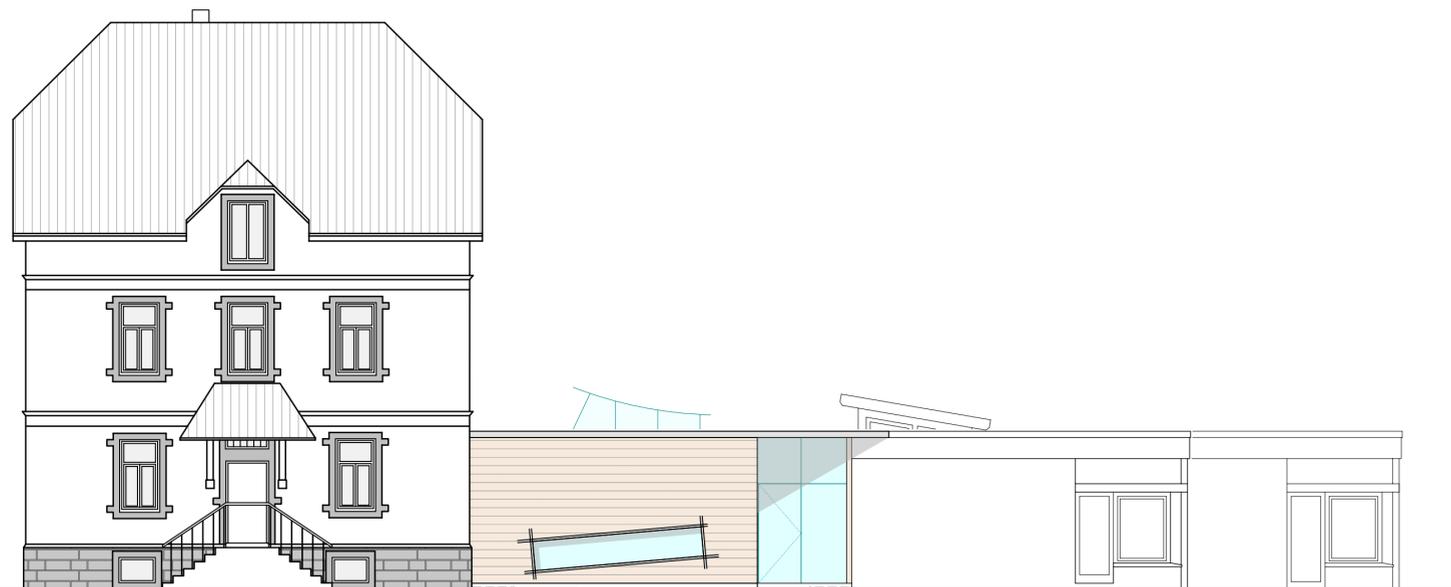

Ansicht West

Entwurf Variante 2

Fachbereich 5
Hochbau, Grünflächen und Umweltschutz
Wilhelmstrasse 12 77654 Offenburg
Stadt Offenburg
Abteilung 5.3
Planung

Bauvorhaben: Umbau und Erweiterung Kita Griesheim, Zum Gottsacker 2/2a, 77652 Offenburg-Griesheim Gebäude Nr. 163/164

Planinhalt: Ansicht Süd + West

Datum: 23.06.2020	Geändert: 09.11.2020	Der Bauherr:
Bearbeitet: Würtz		
Gezeichnet: Zebig	Plannummer:	Fachbereichsleitung

Maßstab: 1 : 100	Plannummer: E 004	Der Architekt:
------------------	-------------------	----------------